


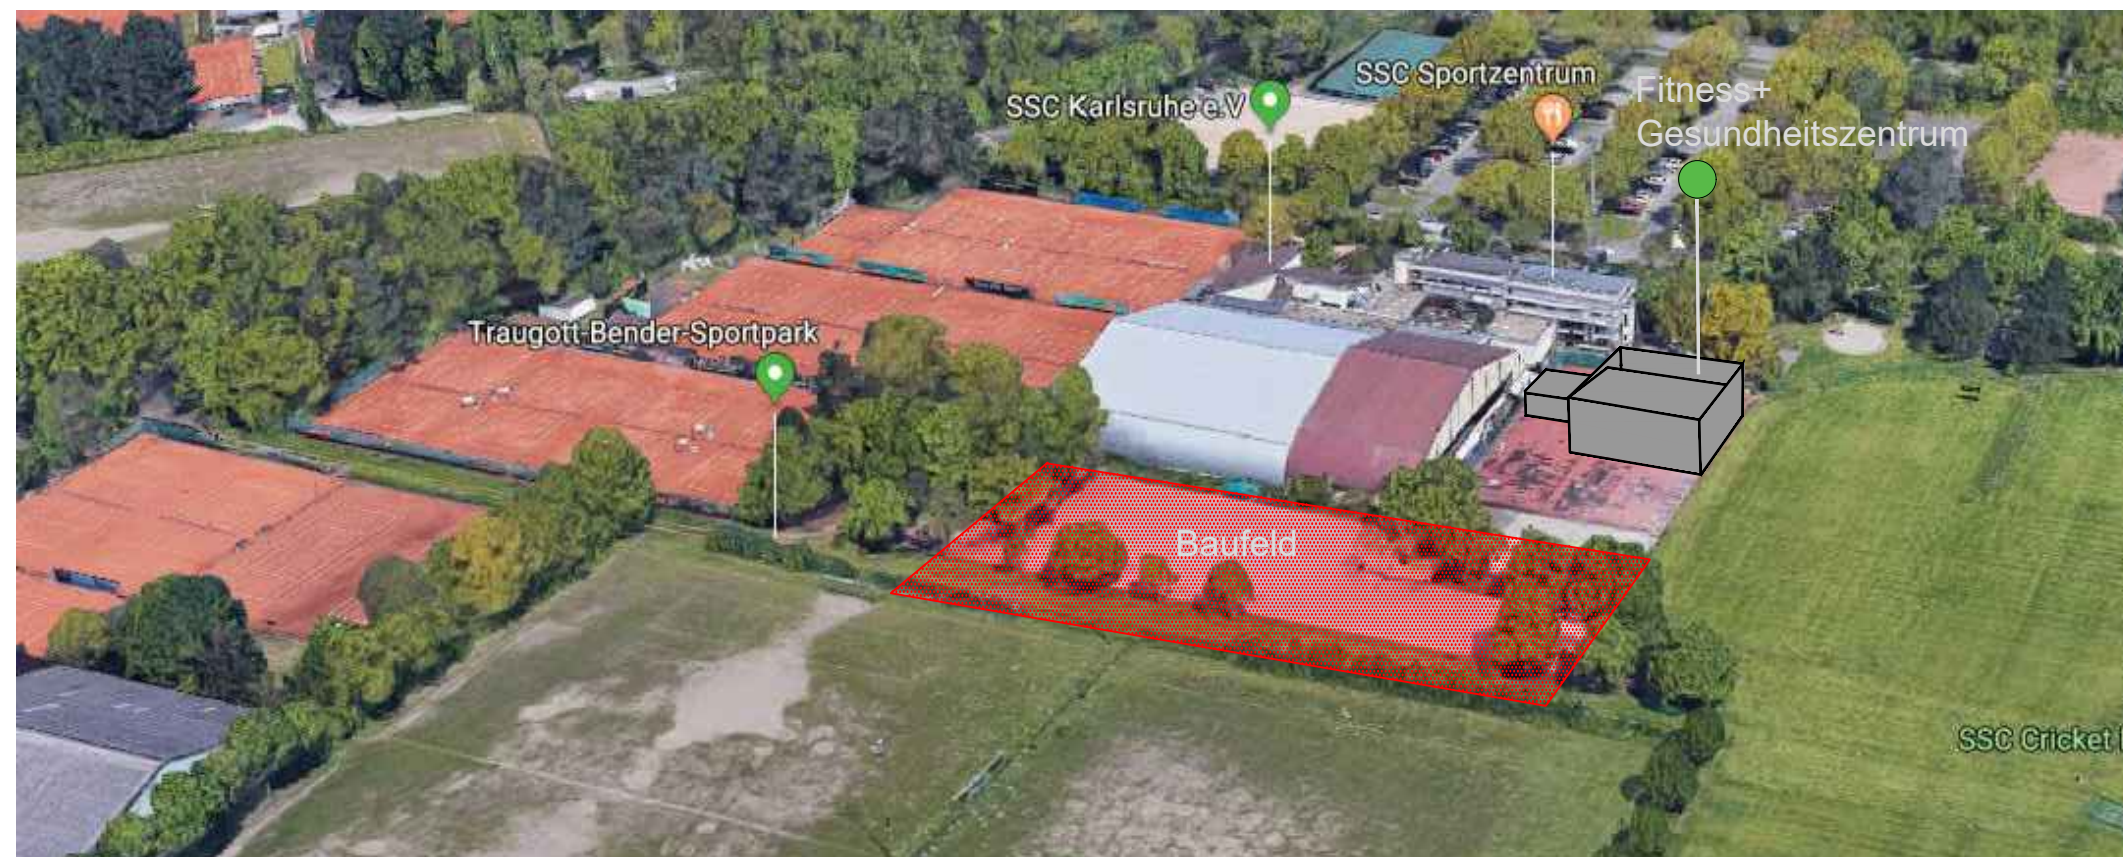

GBK_Ballsporthalle SSC


Luftbild, Situation Bestand

08.11.2018

Rossmann +
Partner


R+
P

Architekten

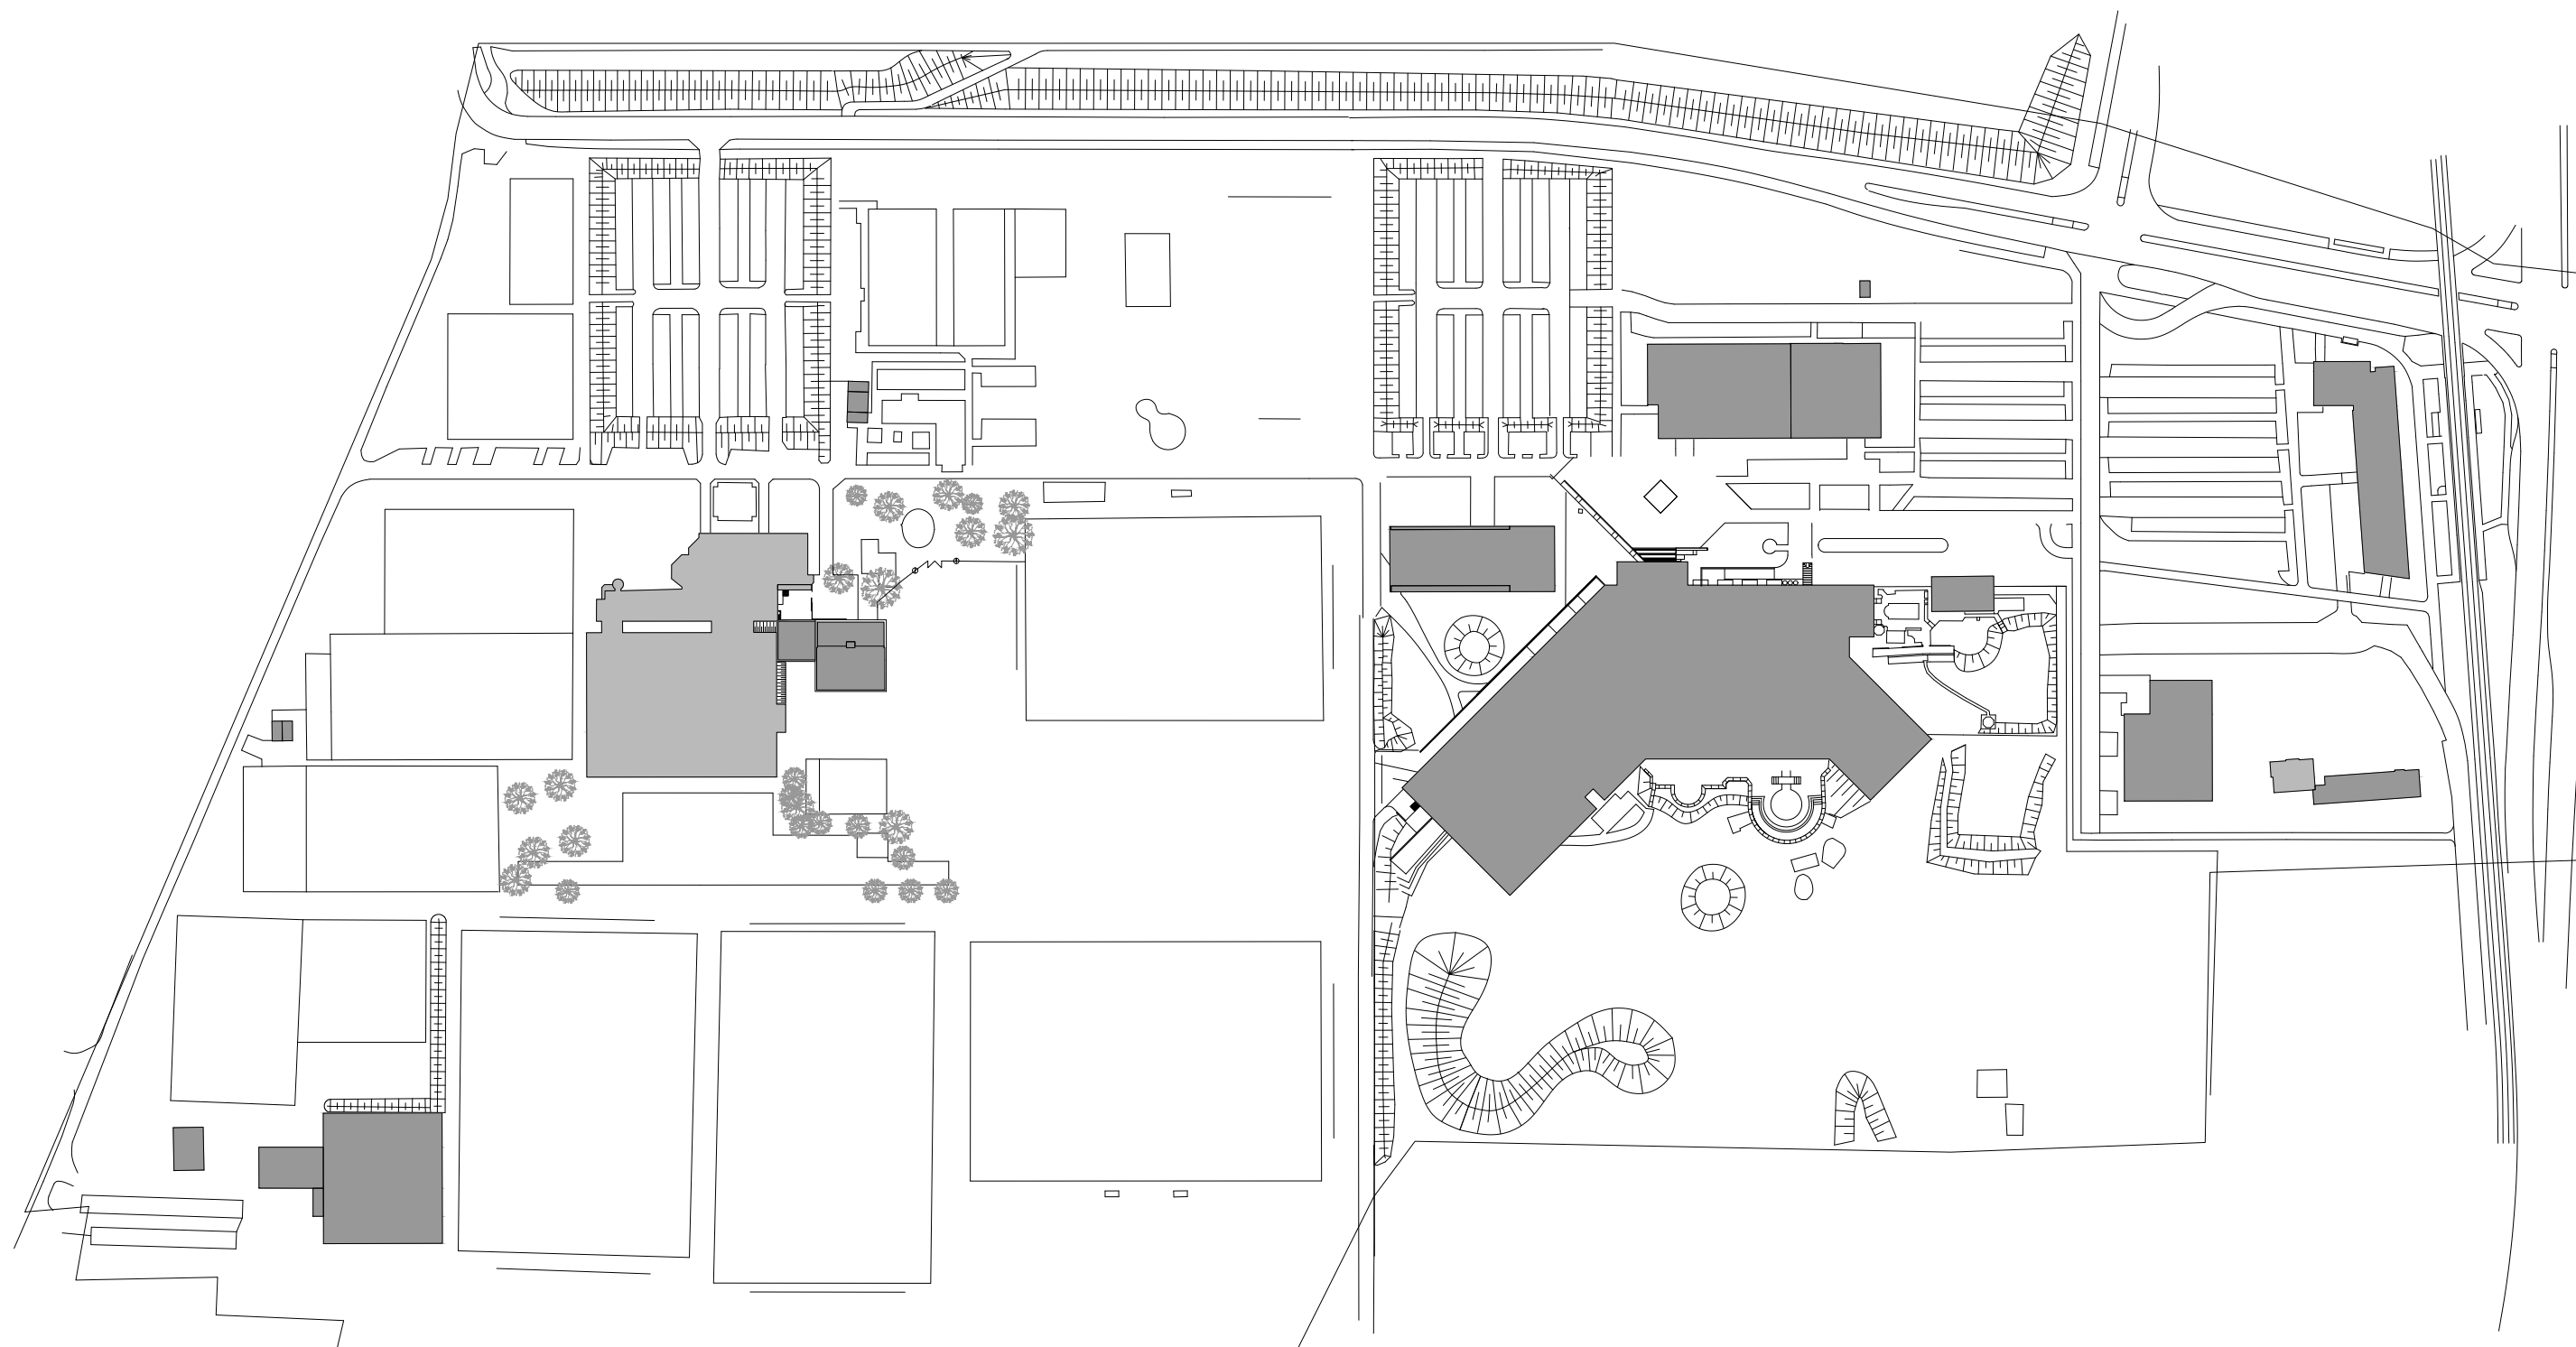


GBK_Ballsporthalle SSC

Lageplan Bestand
1:2000
08.11.2018

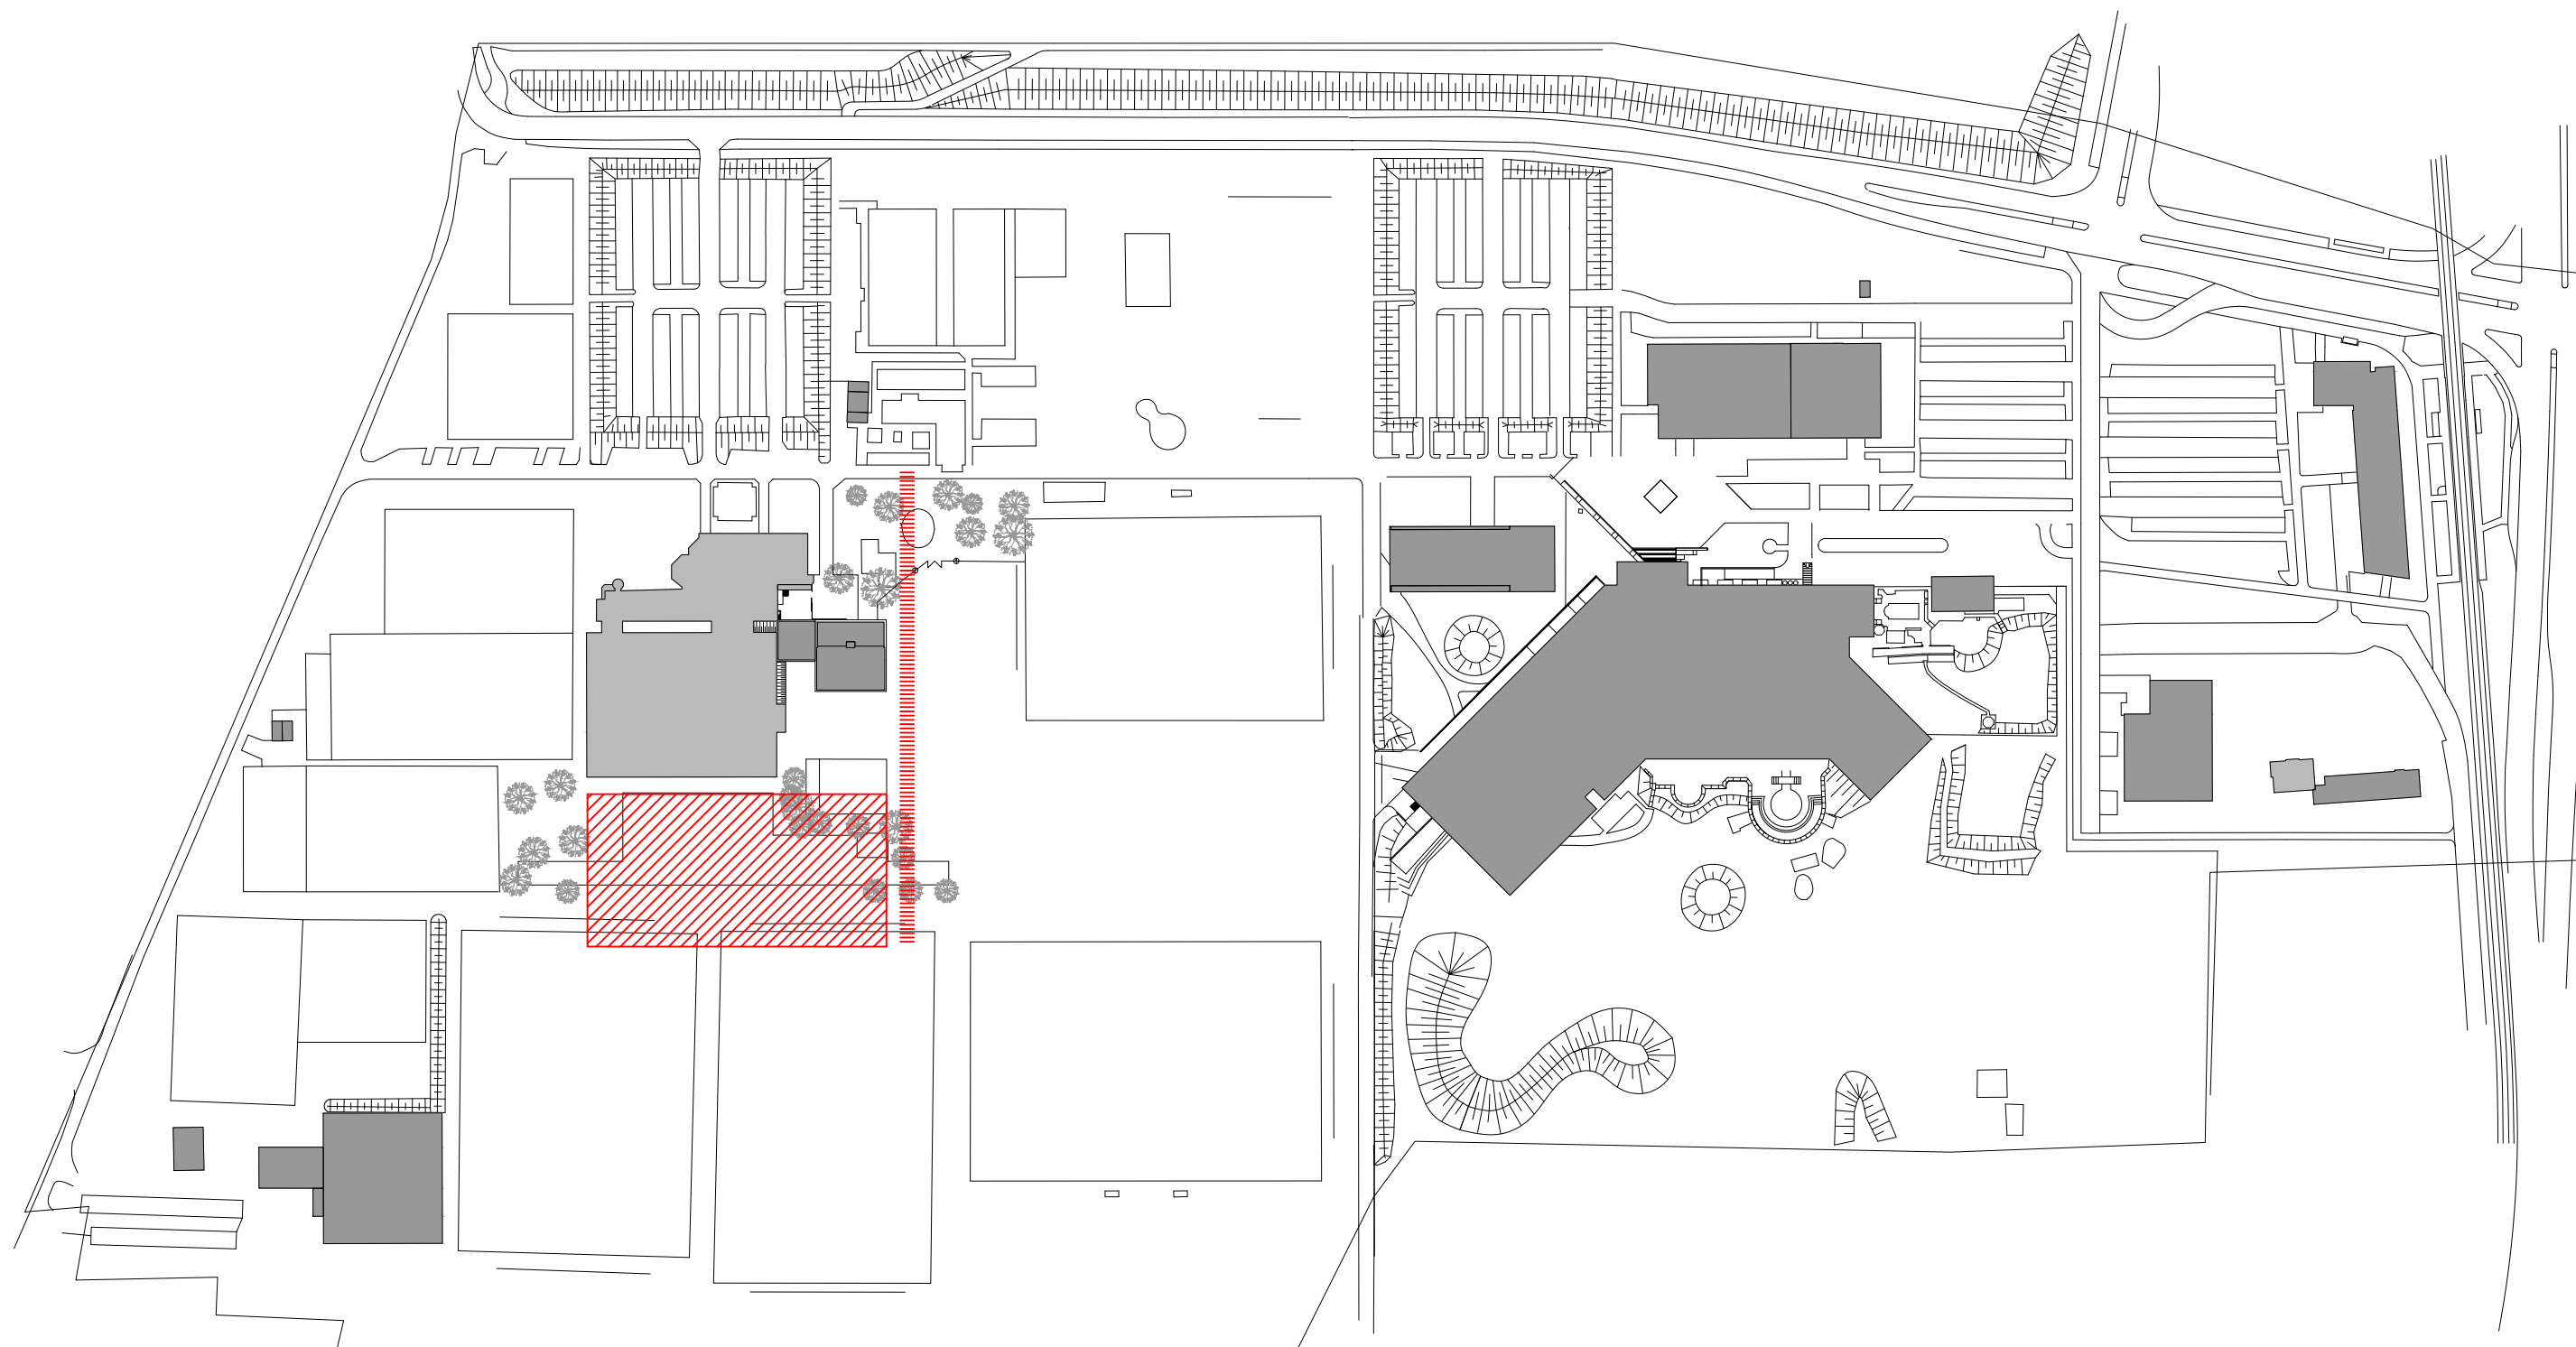

GBK_Ballsportthalle SSC

Lageplan Baufeld + Erschließung
1:2000
08.11.2018

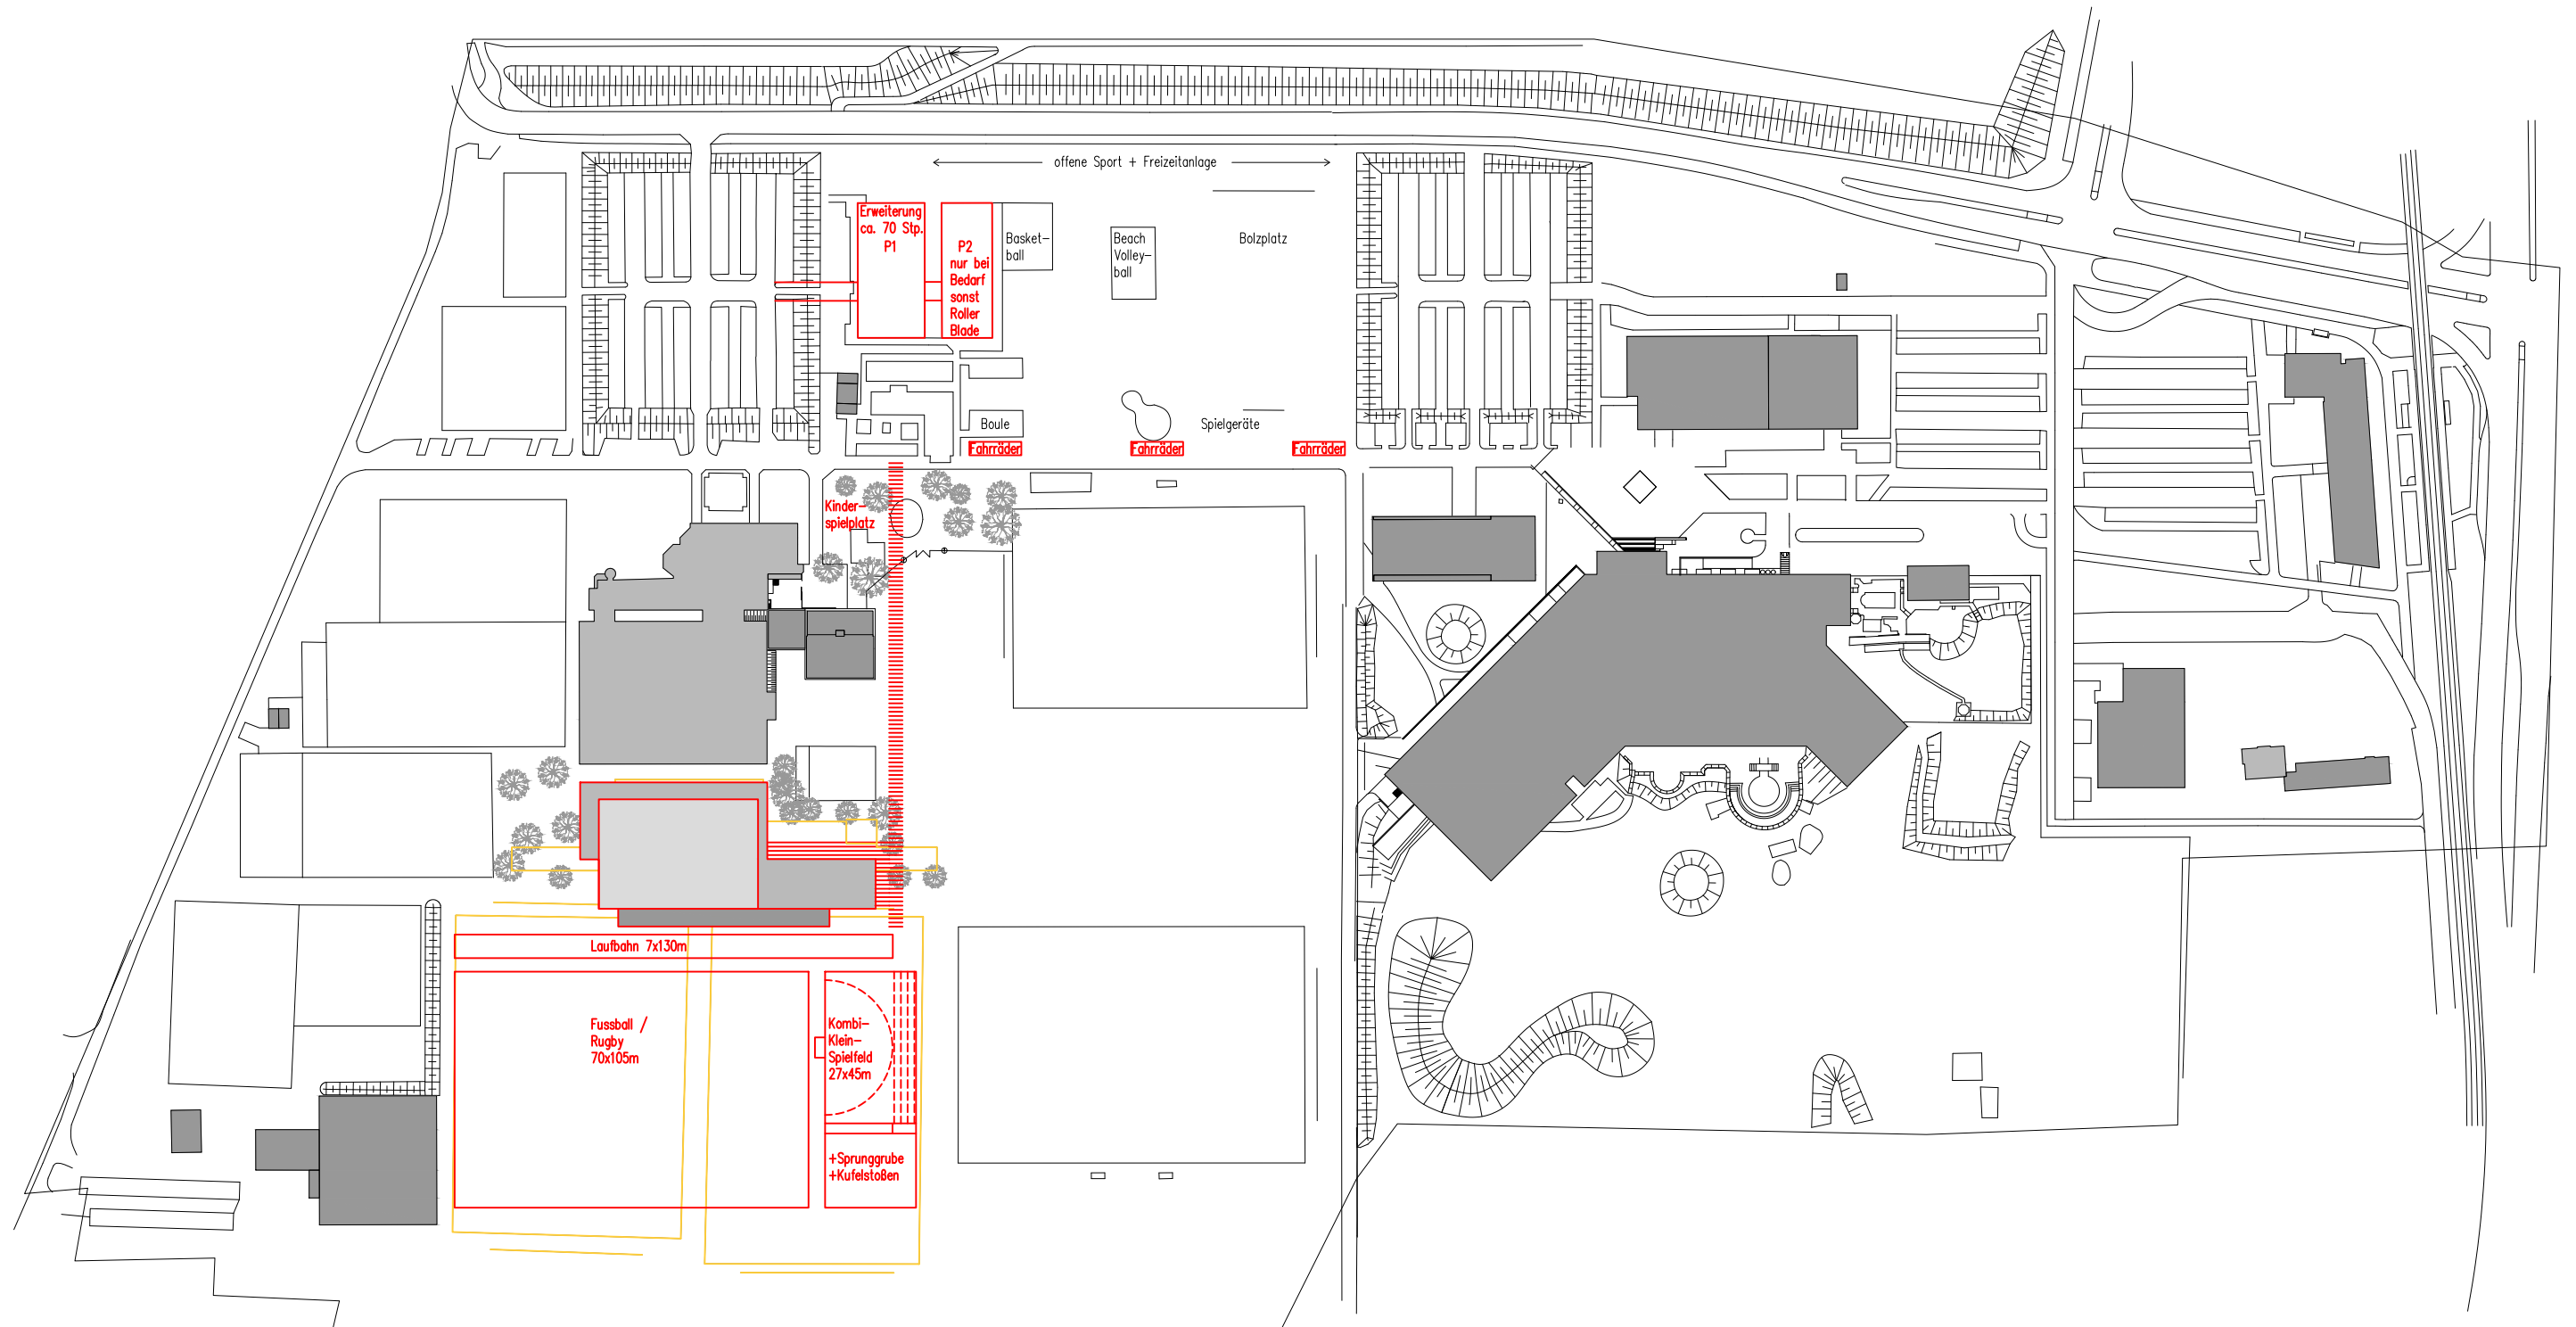


GBK_Ballsporthalle SSC

Lageplan Baukörper + Ausgleichsmaßnahmen
1:2000
08.11.2018



Rossmann + Partner
Architekten

R+P

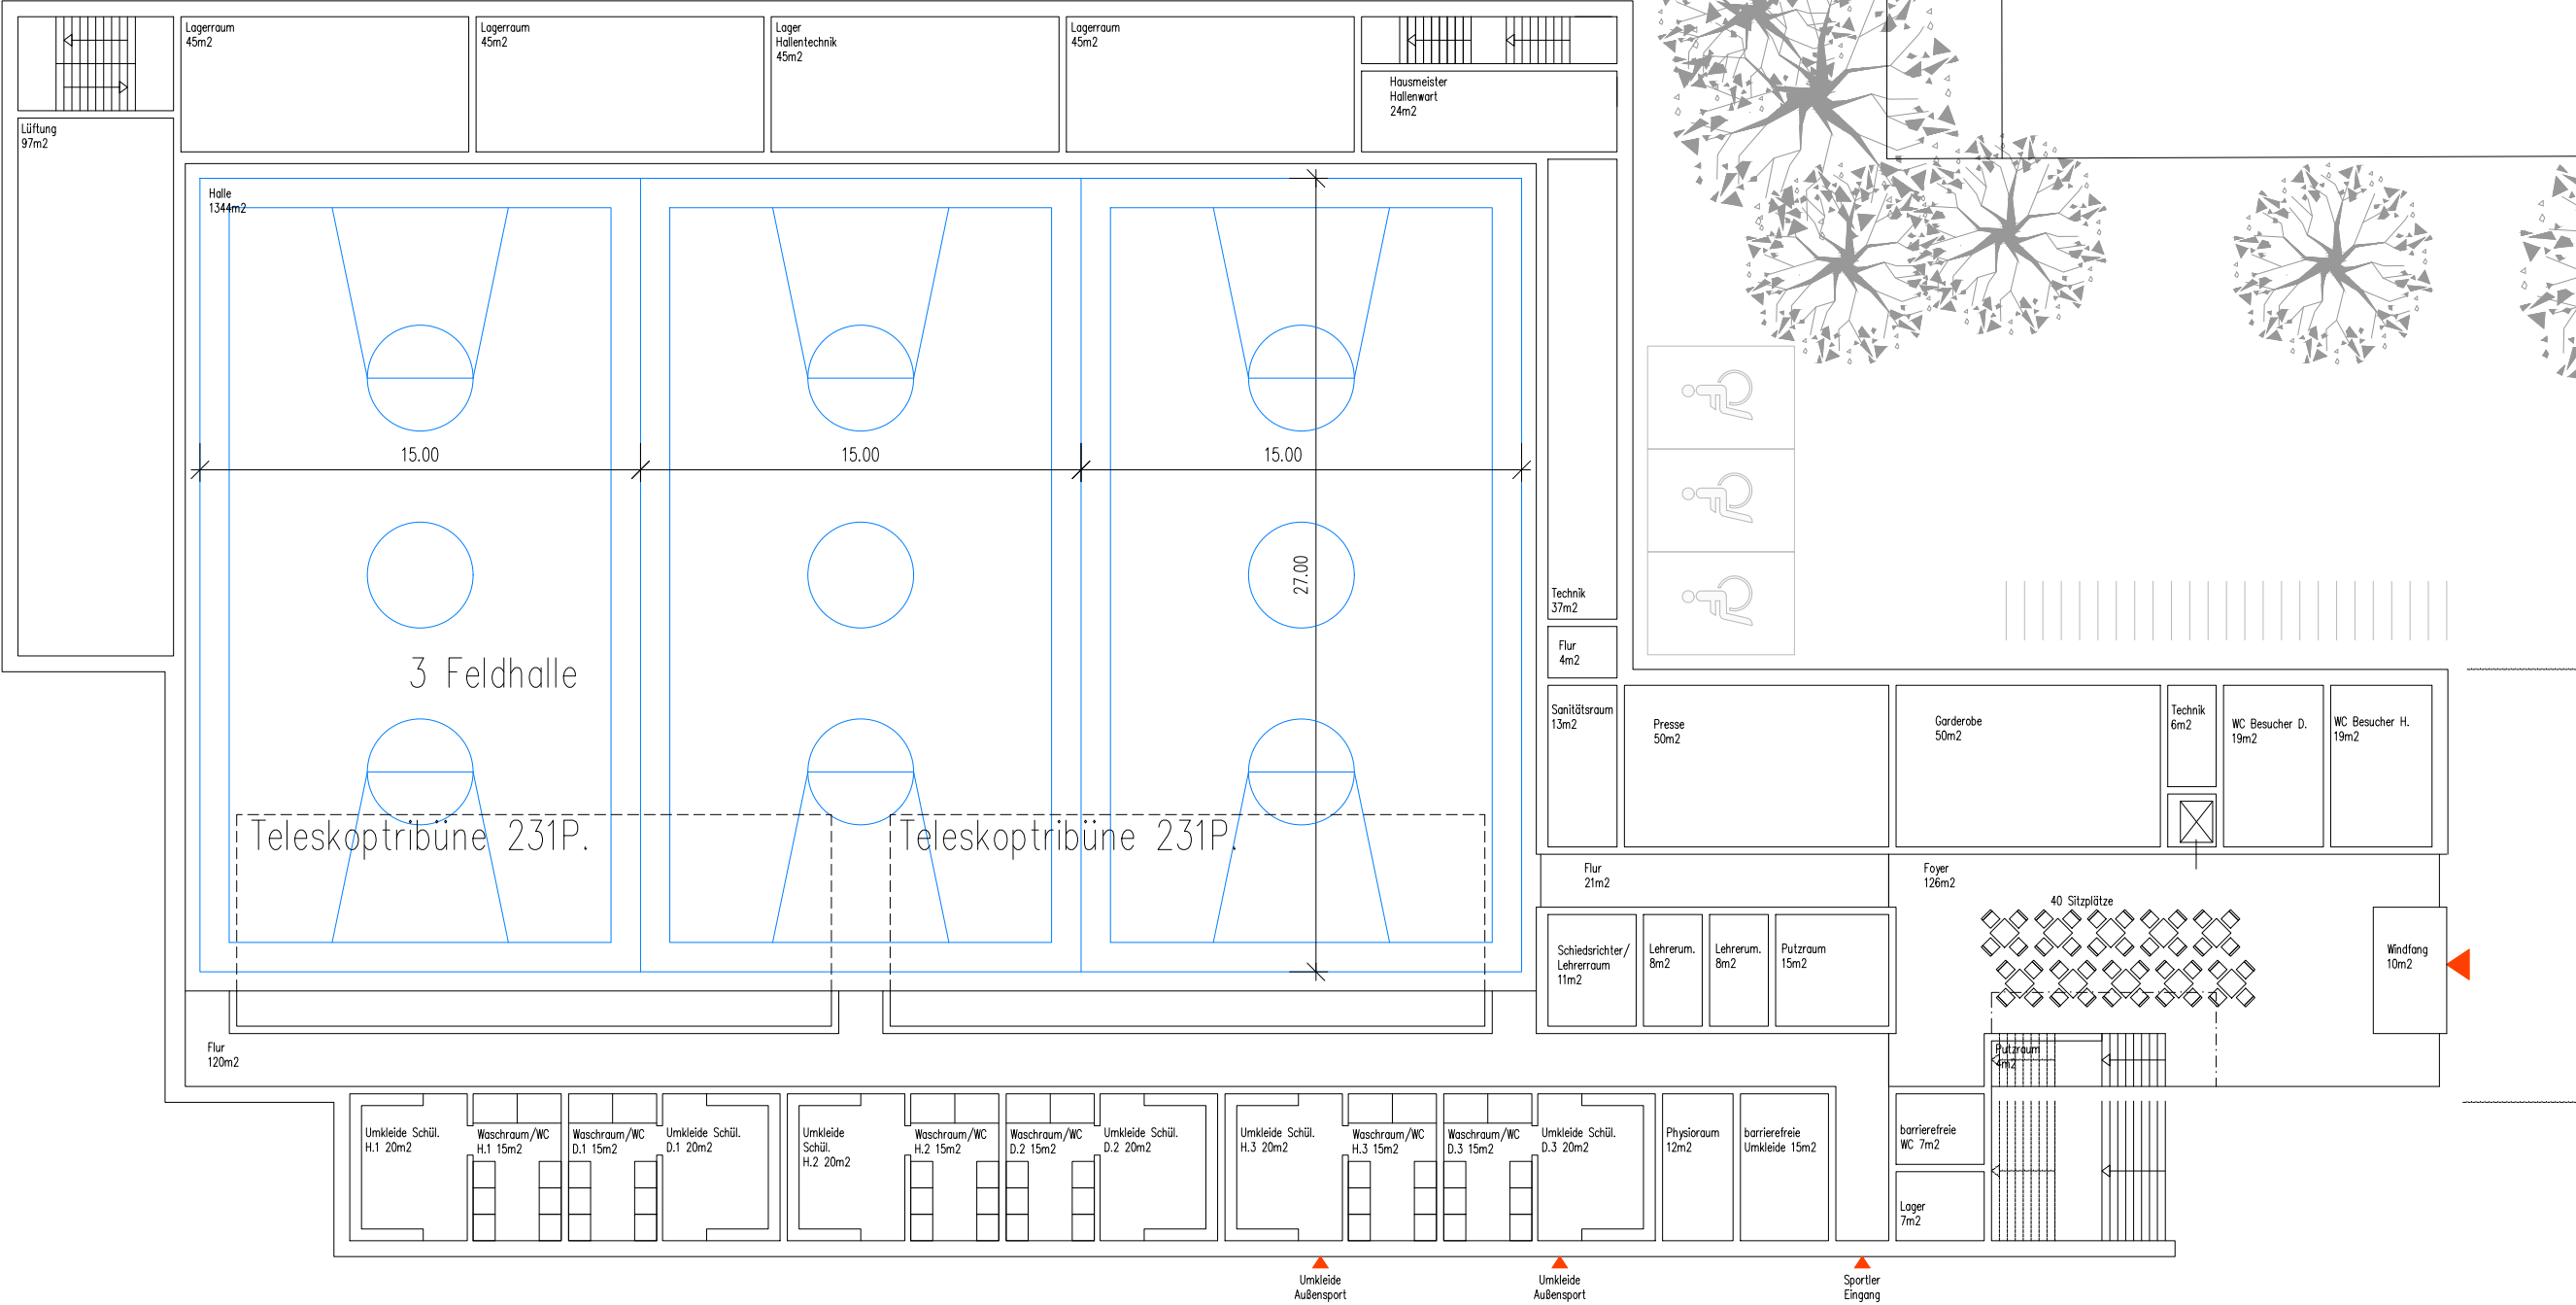


GBK_Ballsporthalle SSC

Grundriss Erdgeschoss/3 Feldhalle
1:250
08.11.2018



Rossmann + Partner
Architekten

R+P

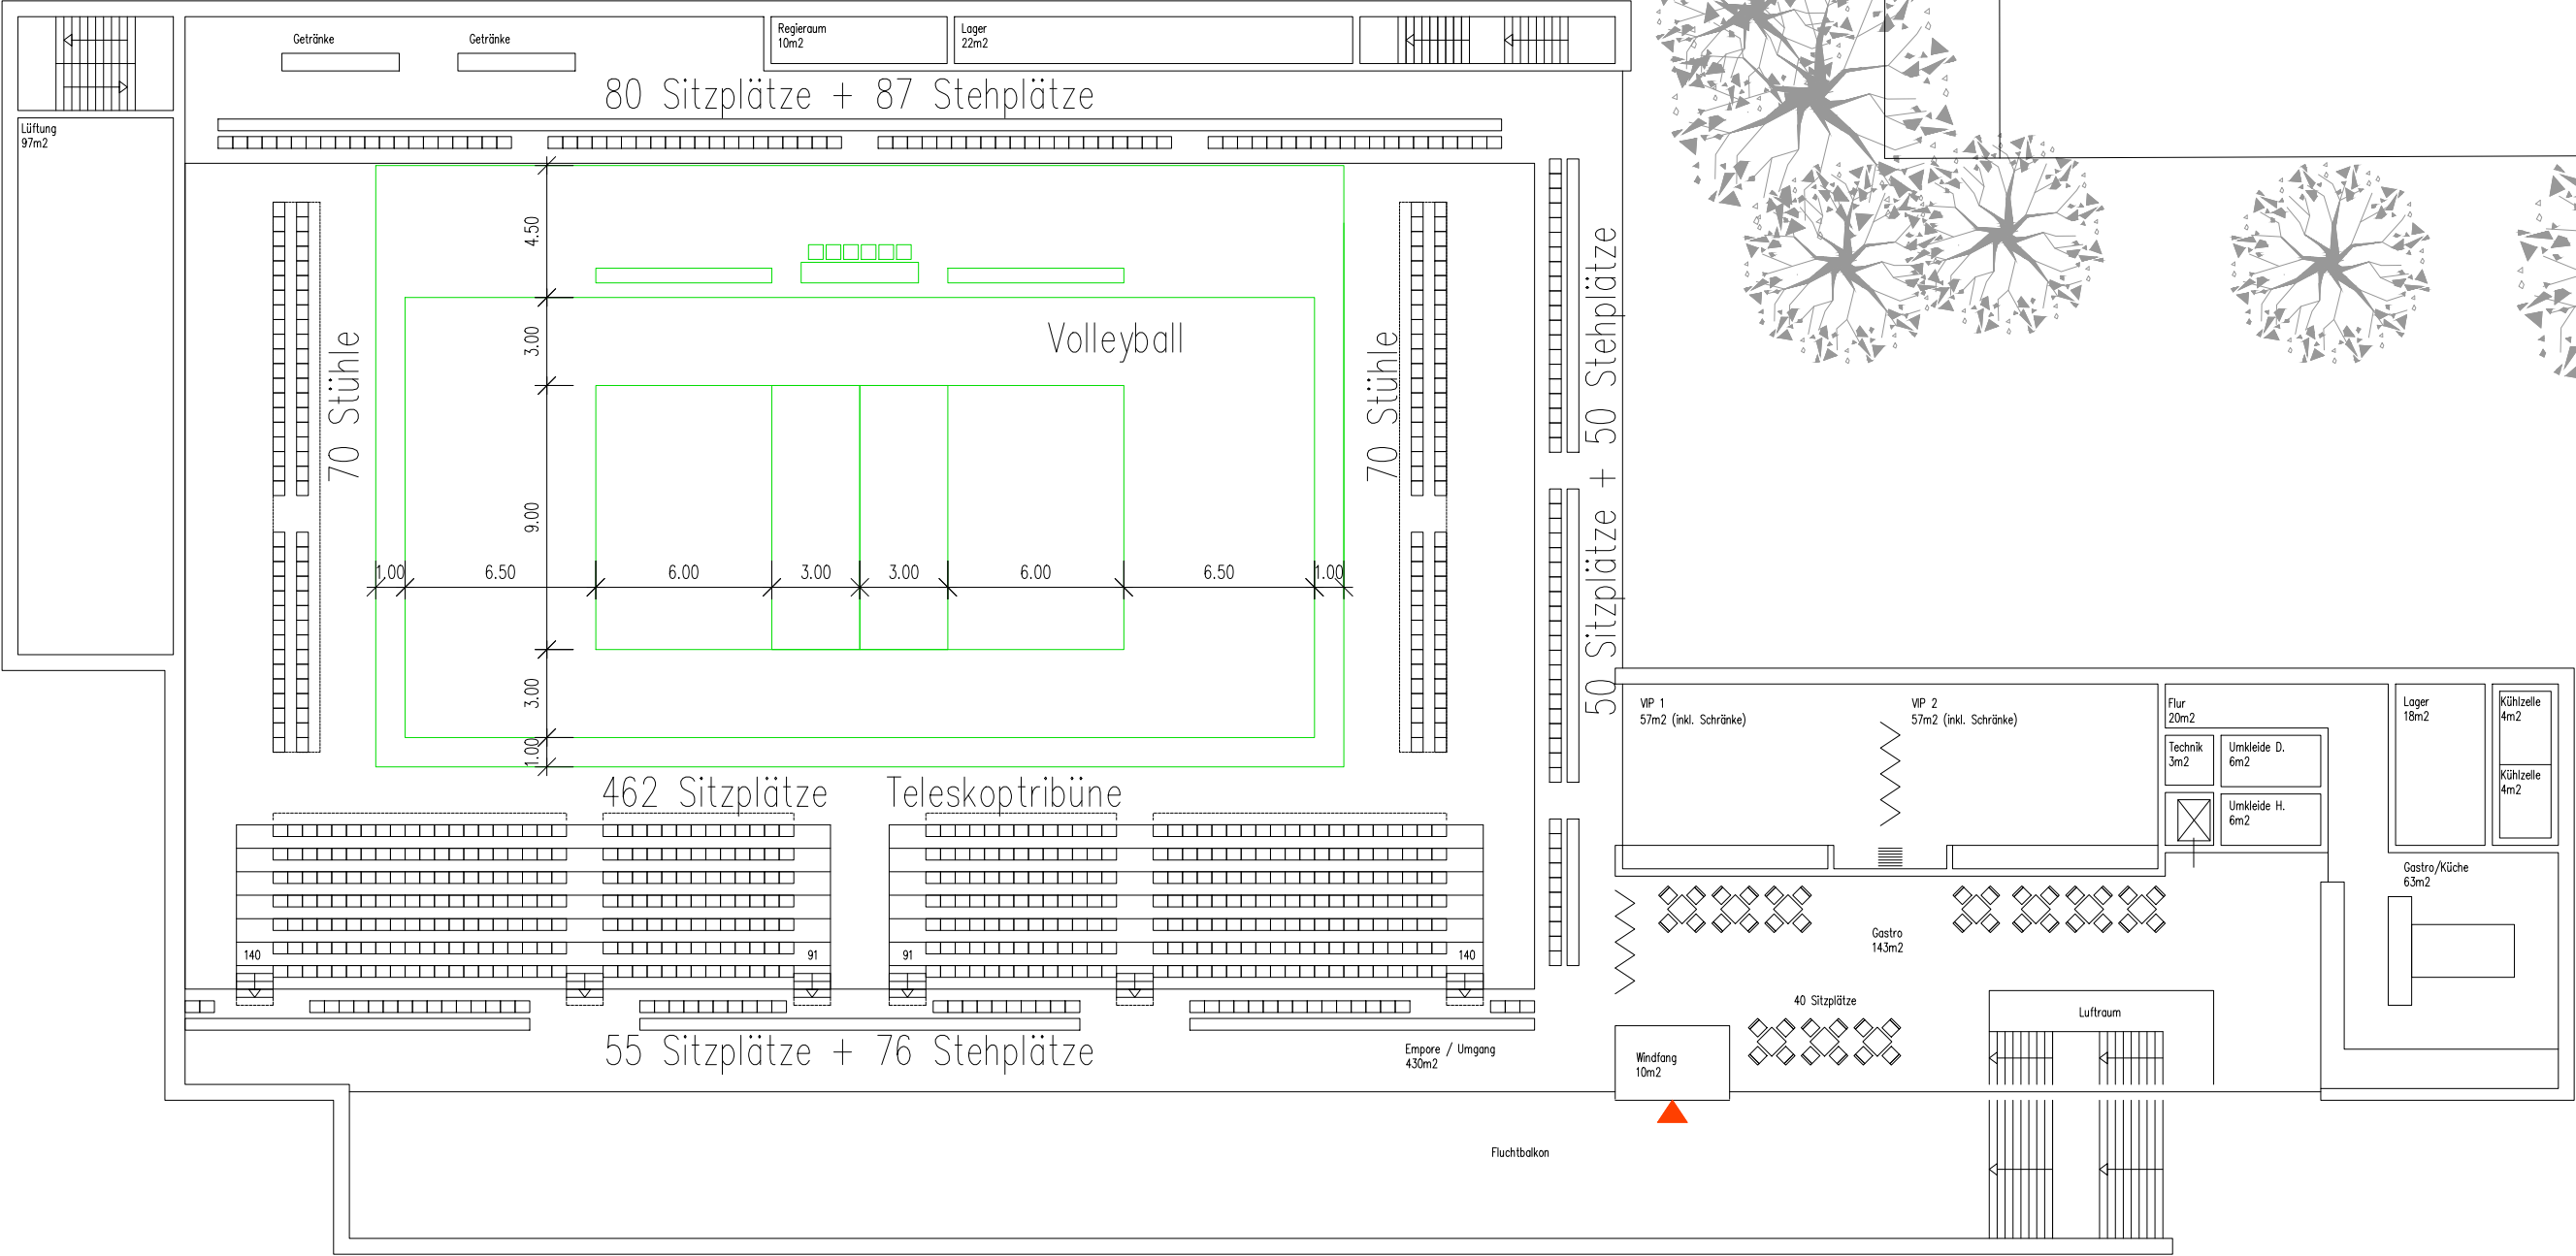

GBK_Ballsporthalle SSC


Grundriss Obergeschoss, Volleyball
1:250
08.11.2018



Rossmann + Partner

R+P

Architekten

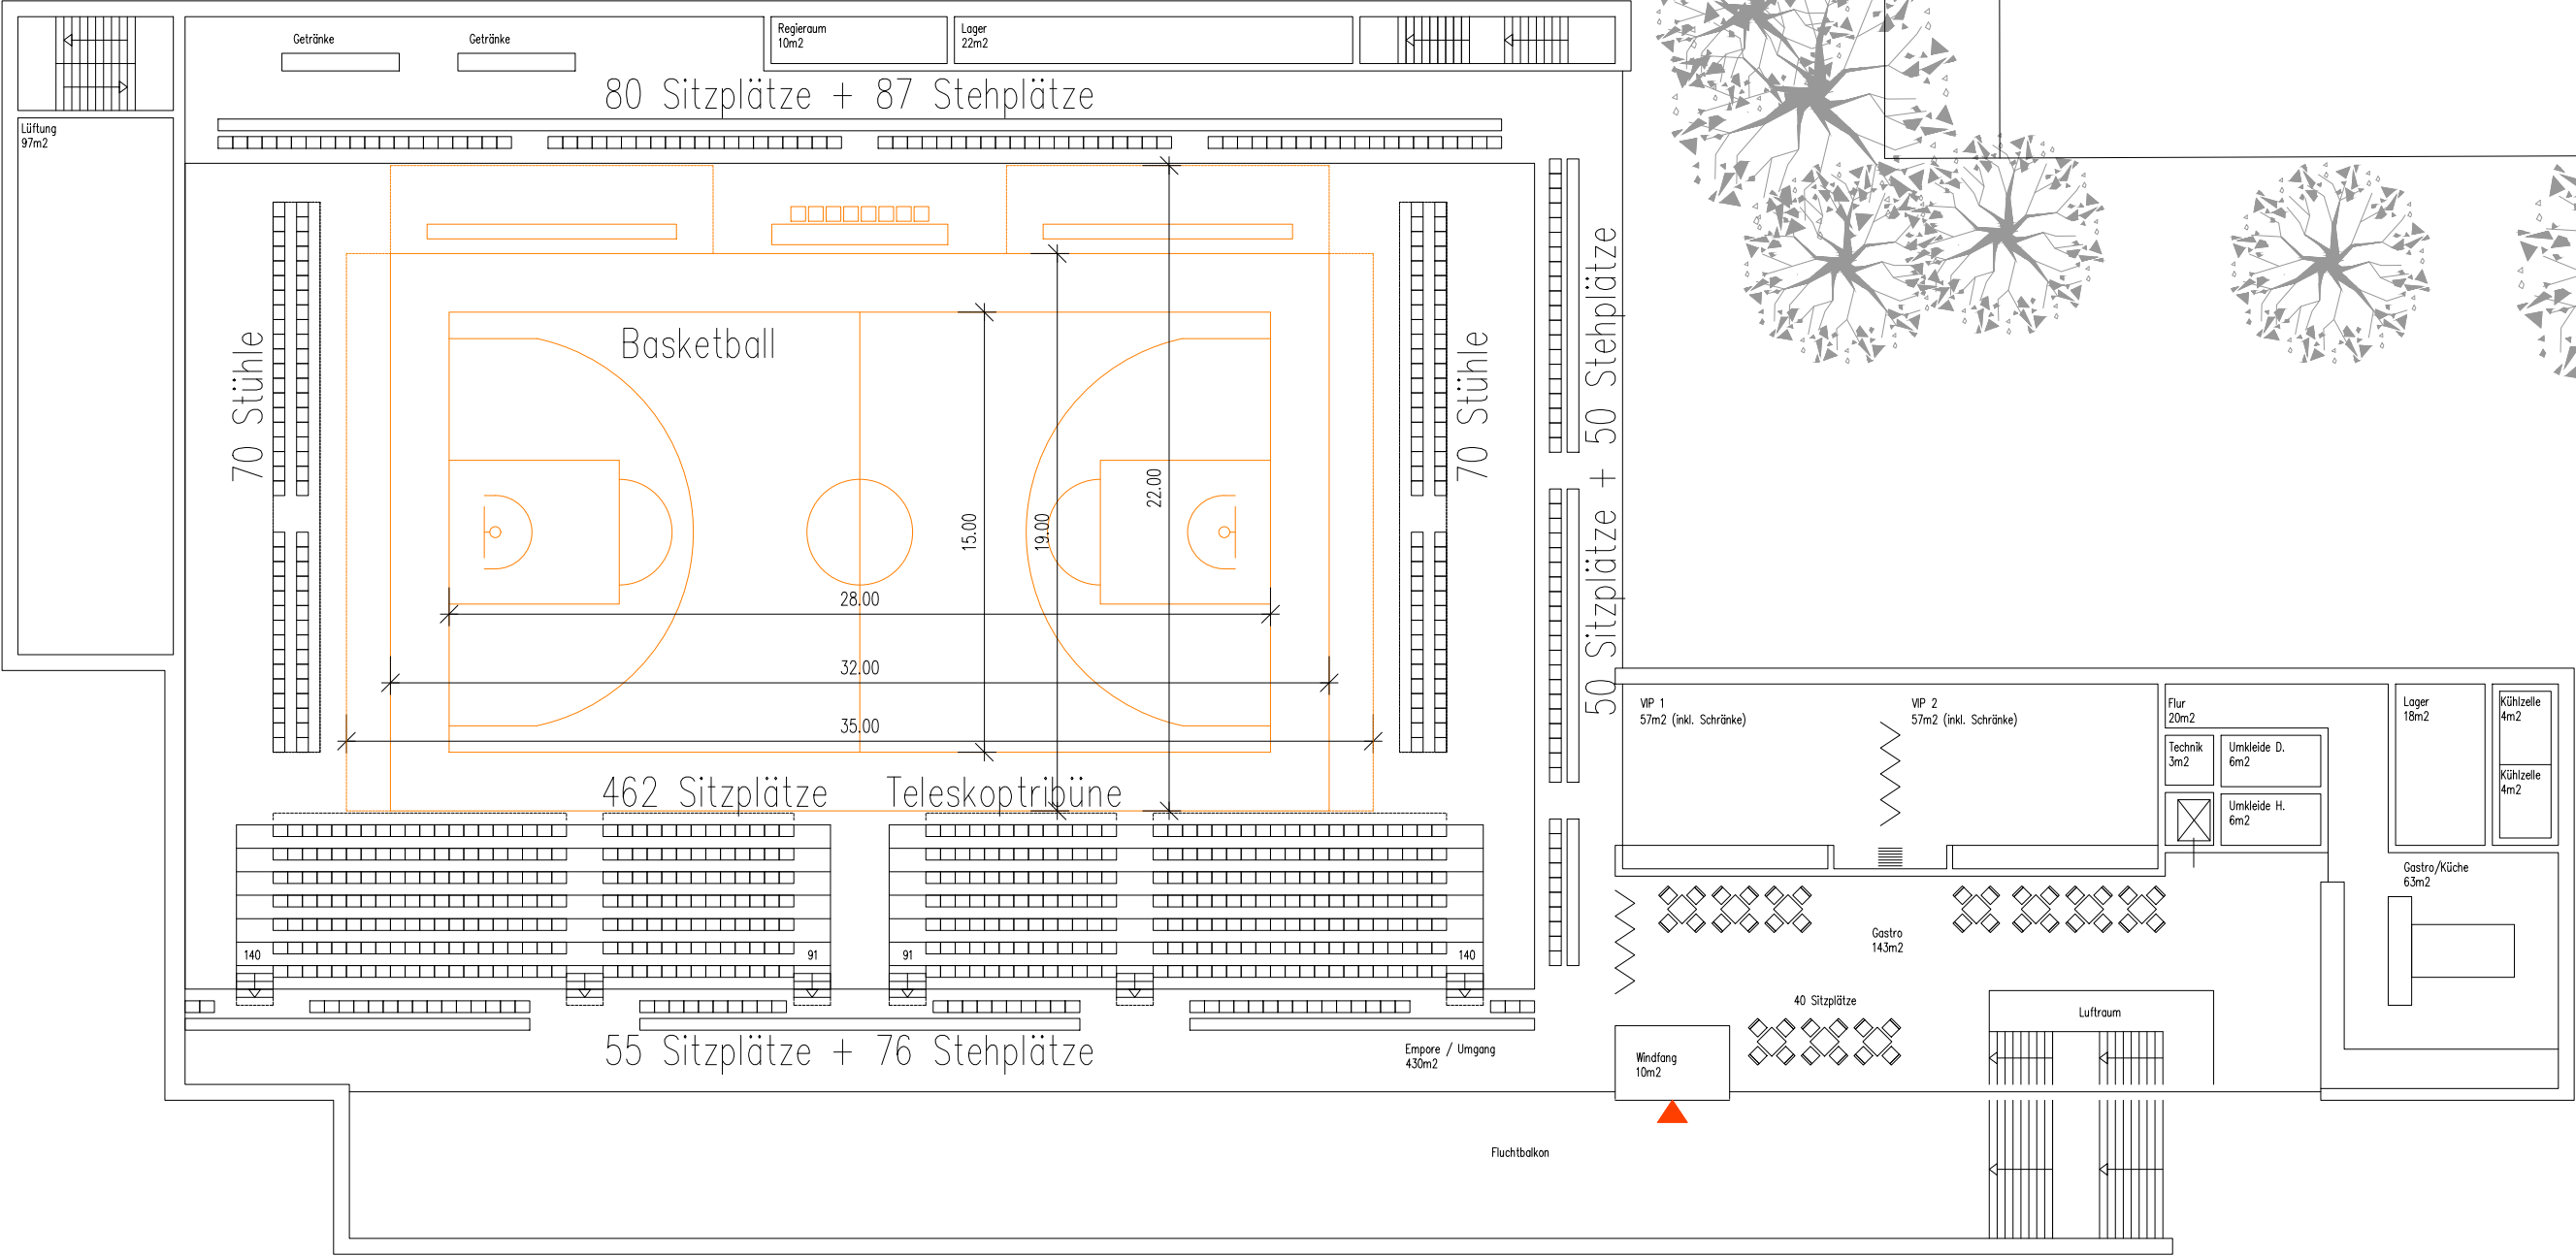

1000 Plätze insgesamt


GBK_Ballsportthalle SSC

Grundriss Obergeschoss Basketball
1:250
08.11.2018

736 Plätze insgesamt

GBK_Ballsportthalle SSC

Grundriss Obergeschoss, Handball
1:250
08.11.2018

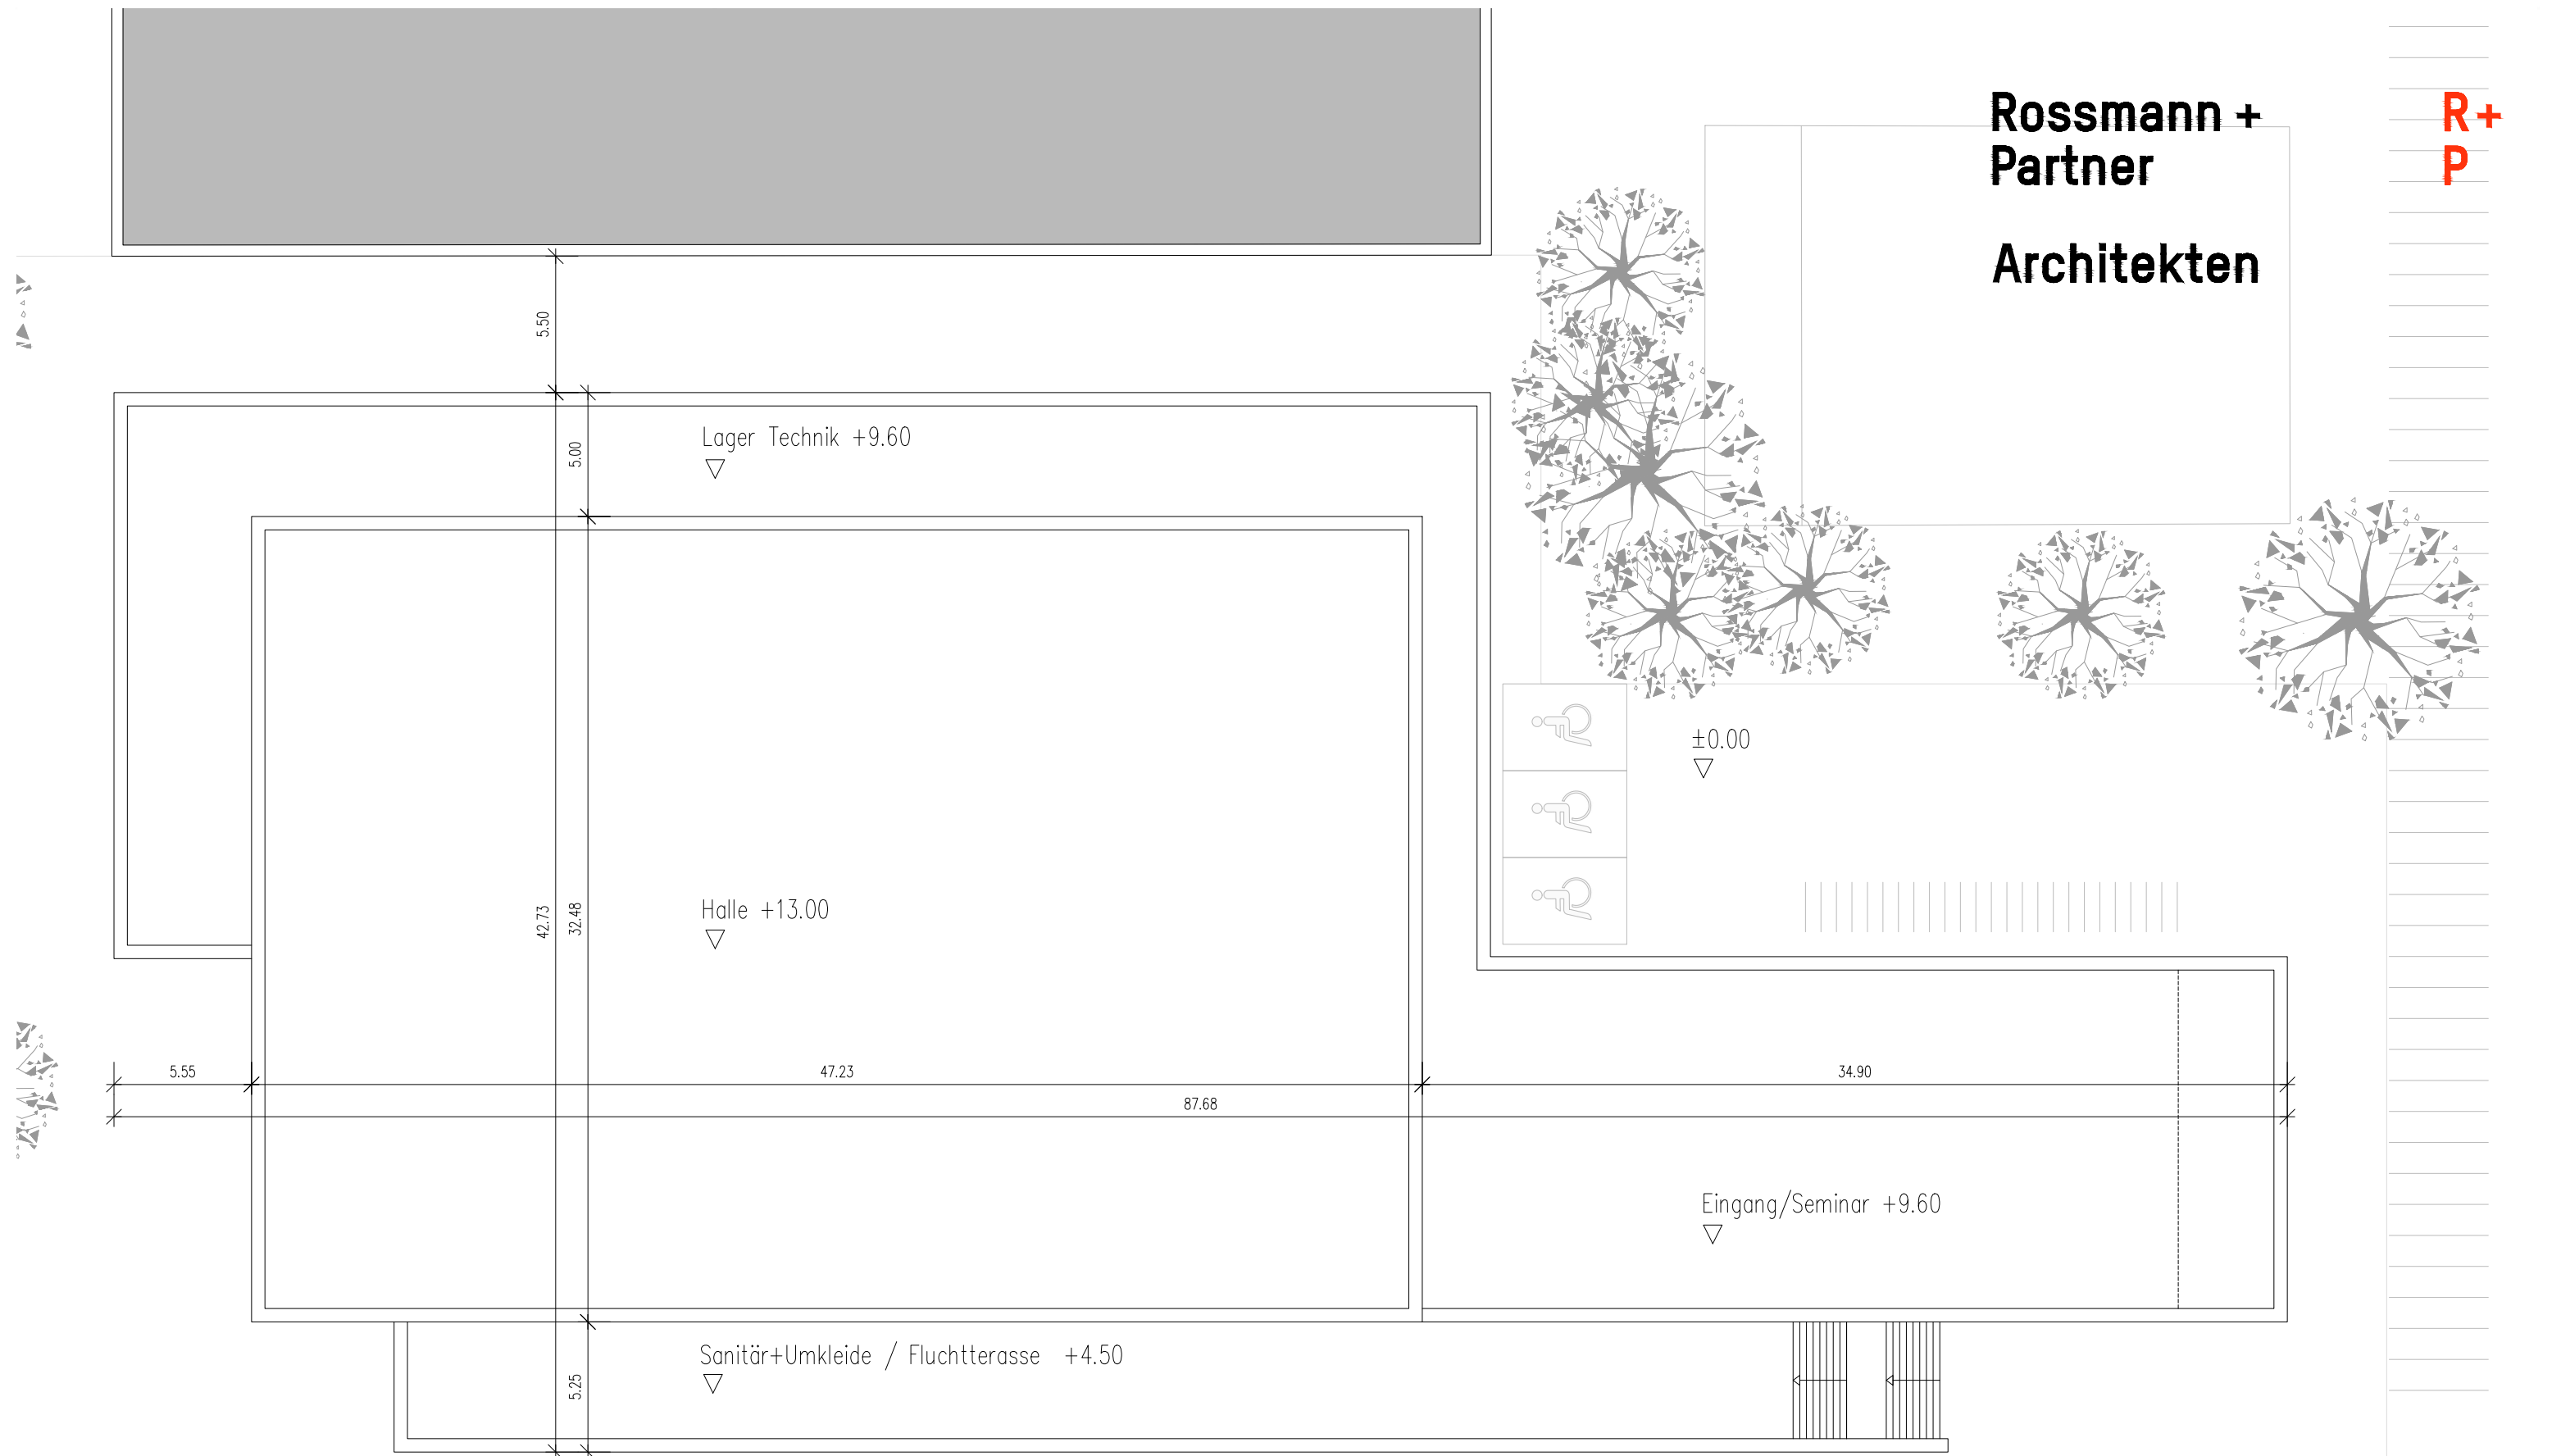


**Rossmann +
Partner**
Architekten

**R+
P**

GBK_Ballsportthalle SSC

Dachaufsicht
1:250
23.11.2018

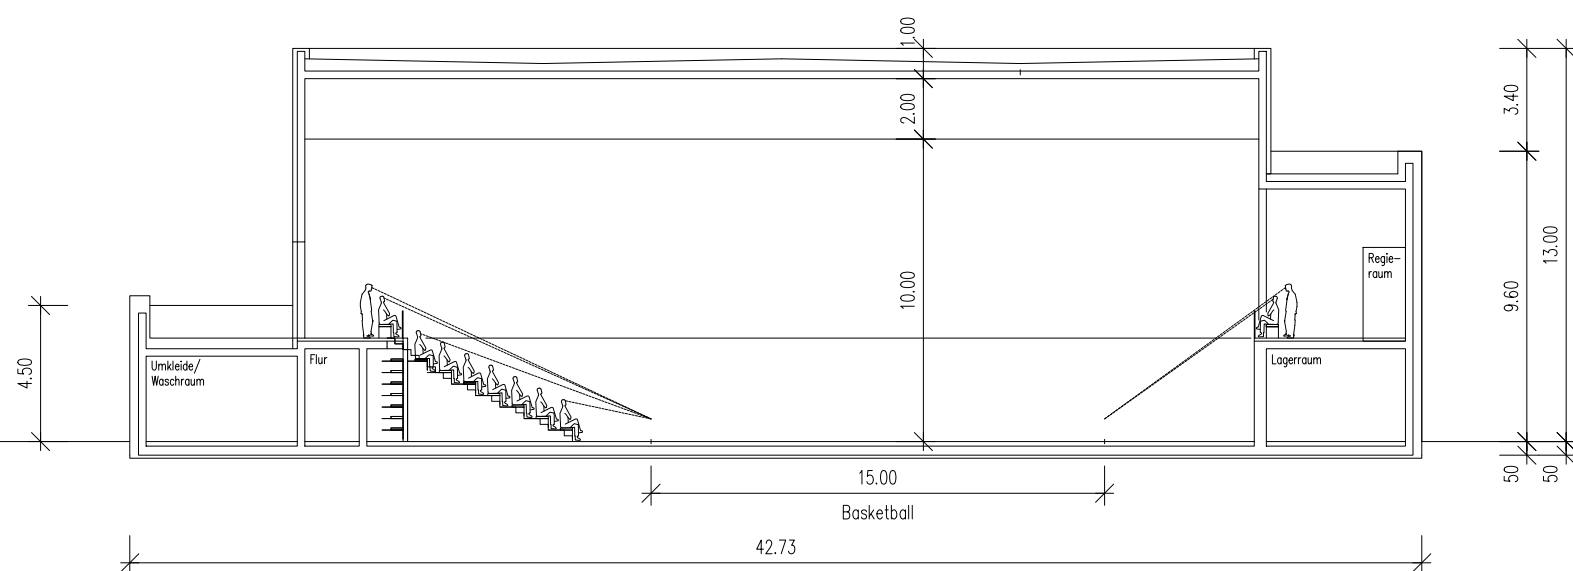

GBK_Ballsportthalle SSC

Querschnitt
1:250
22.11.2018

