

3456,8 3457,0 3457,2 3457,4 3457,6 3457,8 3458,0

Legende

- Beantragt (ausgewertete Fläche)
- bombardierter_Bereich
- Bombentrichter
- Flak
- Zerstörte Gebäude
- Blindgängerverdachtspunkte
- ▲ nicht überprüft

5429,4

5429,2

5429,0


5428,8

5429,4

5429,2

5429,0

5428,8

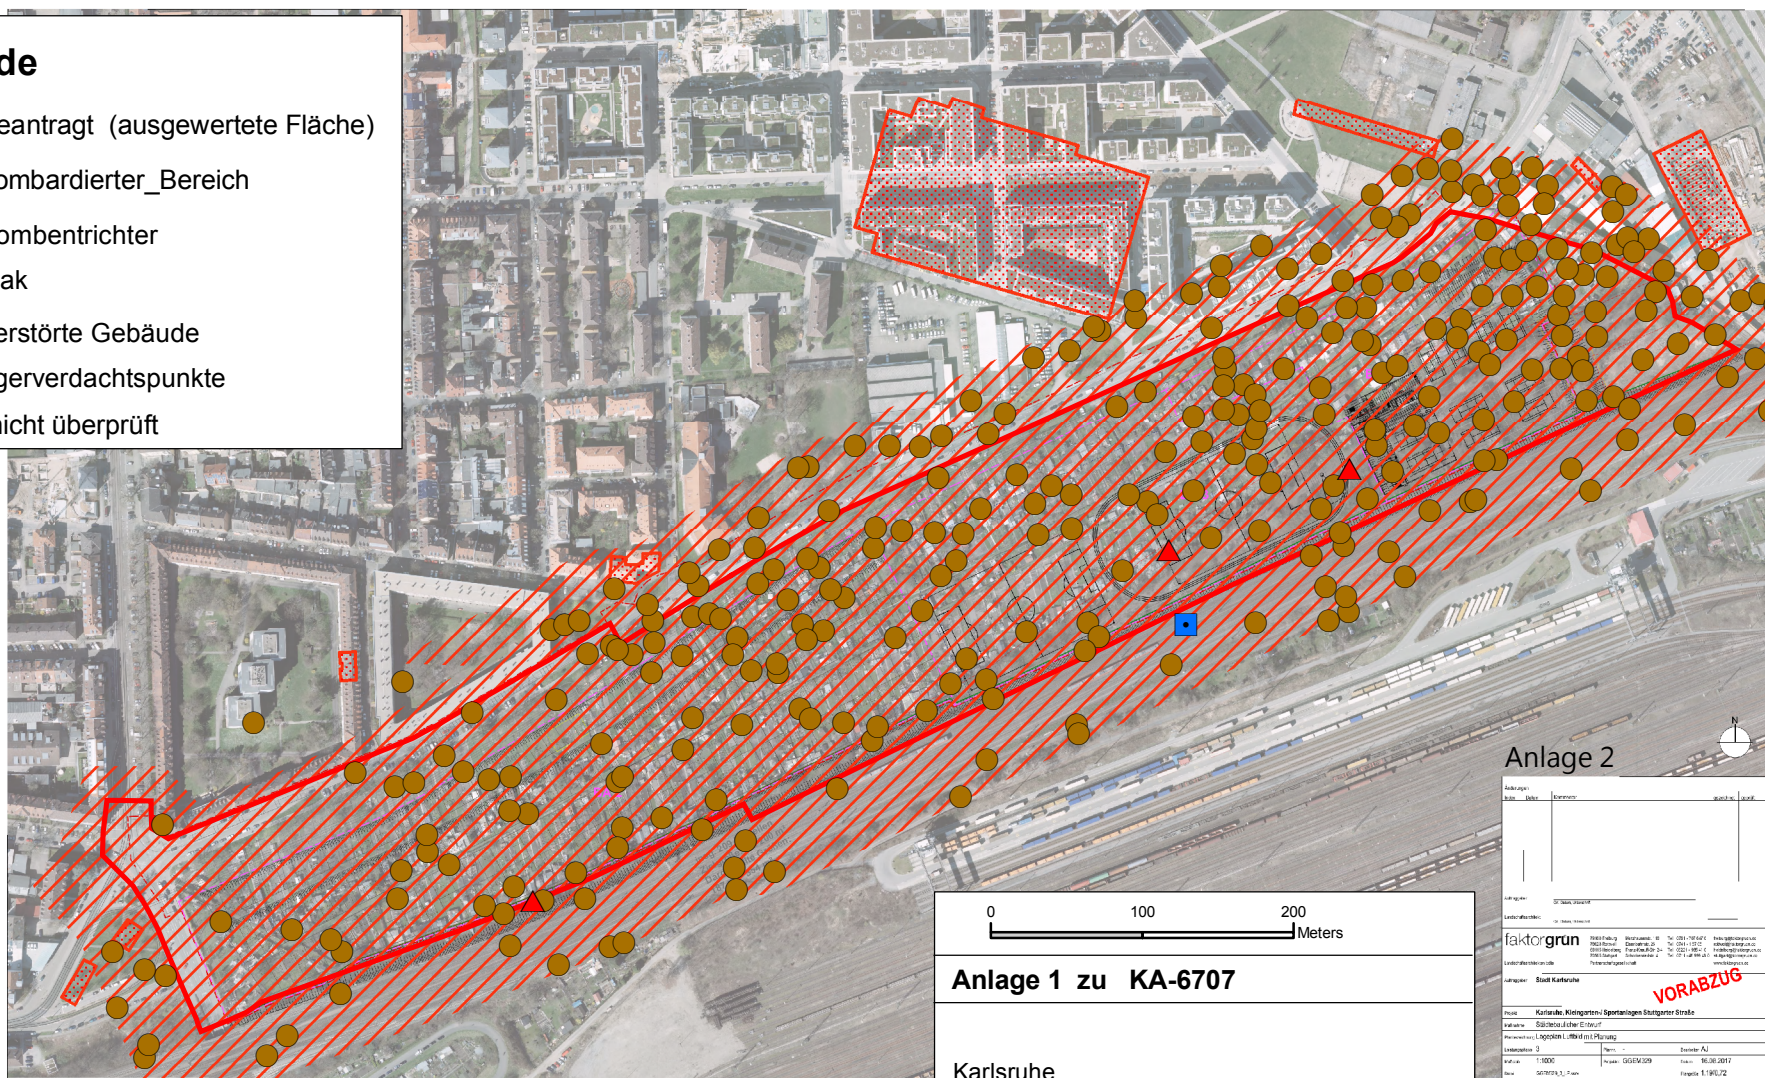

0 100 200 Meters

Anlage 1 zu KA-6707

Karlsruhe
Bebauungsplan "Südlich Stuttgarter Straße"

Maßstab 1:5.000

Karte: 7016.3

Stand: 26.10.2017

Bearbeiter: B.Götzelmann

Die Aussagen beziehen sich nur auf das Untersuchungsgebiet (Beantragt) sowie die verwendeten Luftbilder und können nicht darüber hinausgehen!
Diese Mitteilung kann nicht als Garantie der Kampfmittelfreiheit gewertet werden.

Anlage 2

Auftraggeber		Merkmal		Werkzeug		Anlage	
Stadt Karlsruhe		Südlich Stuttgarter Straße		Südlich Stuttgarter Straße		Südlich Stuttgarter Straße	
Projekt		Südlich Stuttgarter Straße		Südlich Stuttgarter Straße		Südlich Stuttgarter Straße	
Maßstab		1:5.000		1:5.000		1:5.000	
Stand		26.10.2017		26.10.2017		26.10.2017	
Bearbeiter		B.Götzelmann		B.Götzelmann		B.Götzelmann	
Karte		7016.3		7016.3		7016.3	
Anlage		1		1		1	

VORABZUG