


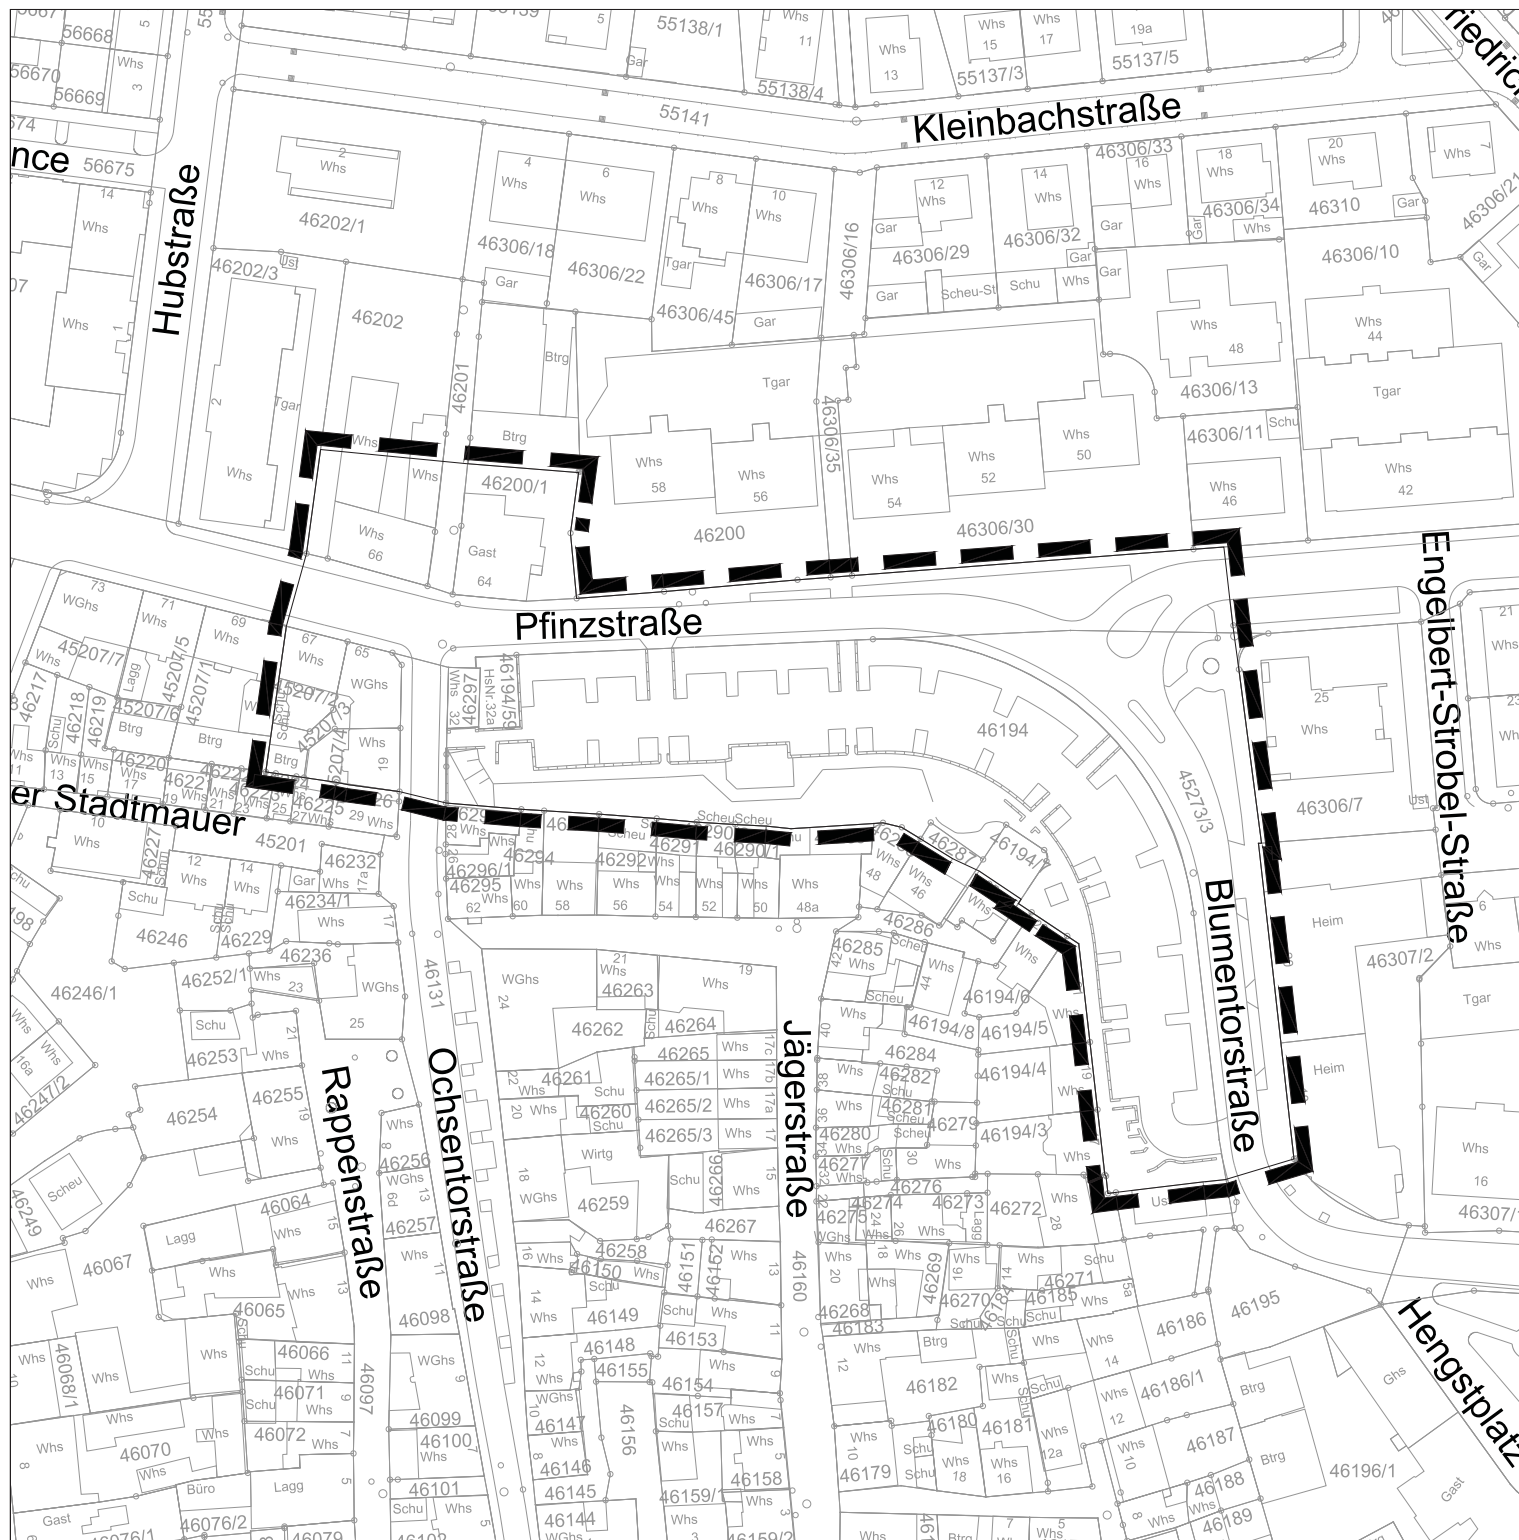

Stadt Karlsruhe

Durlach

Aufstellungsbeschluss BEBAUUNGSPLAN

Ochsentor,
nordöstlicher Altstadttrand
Durlach



Karlsruhe, 20.03.2019

Der Oberbürgermeister:

Stadtplanungsamt:

*Karmann
Worms*

Beschluss vom: