




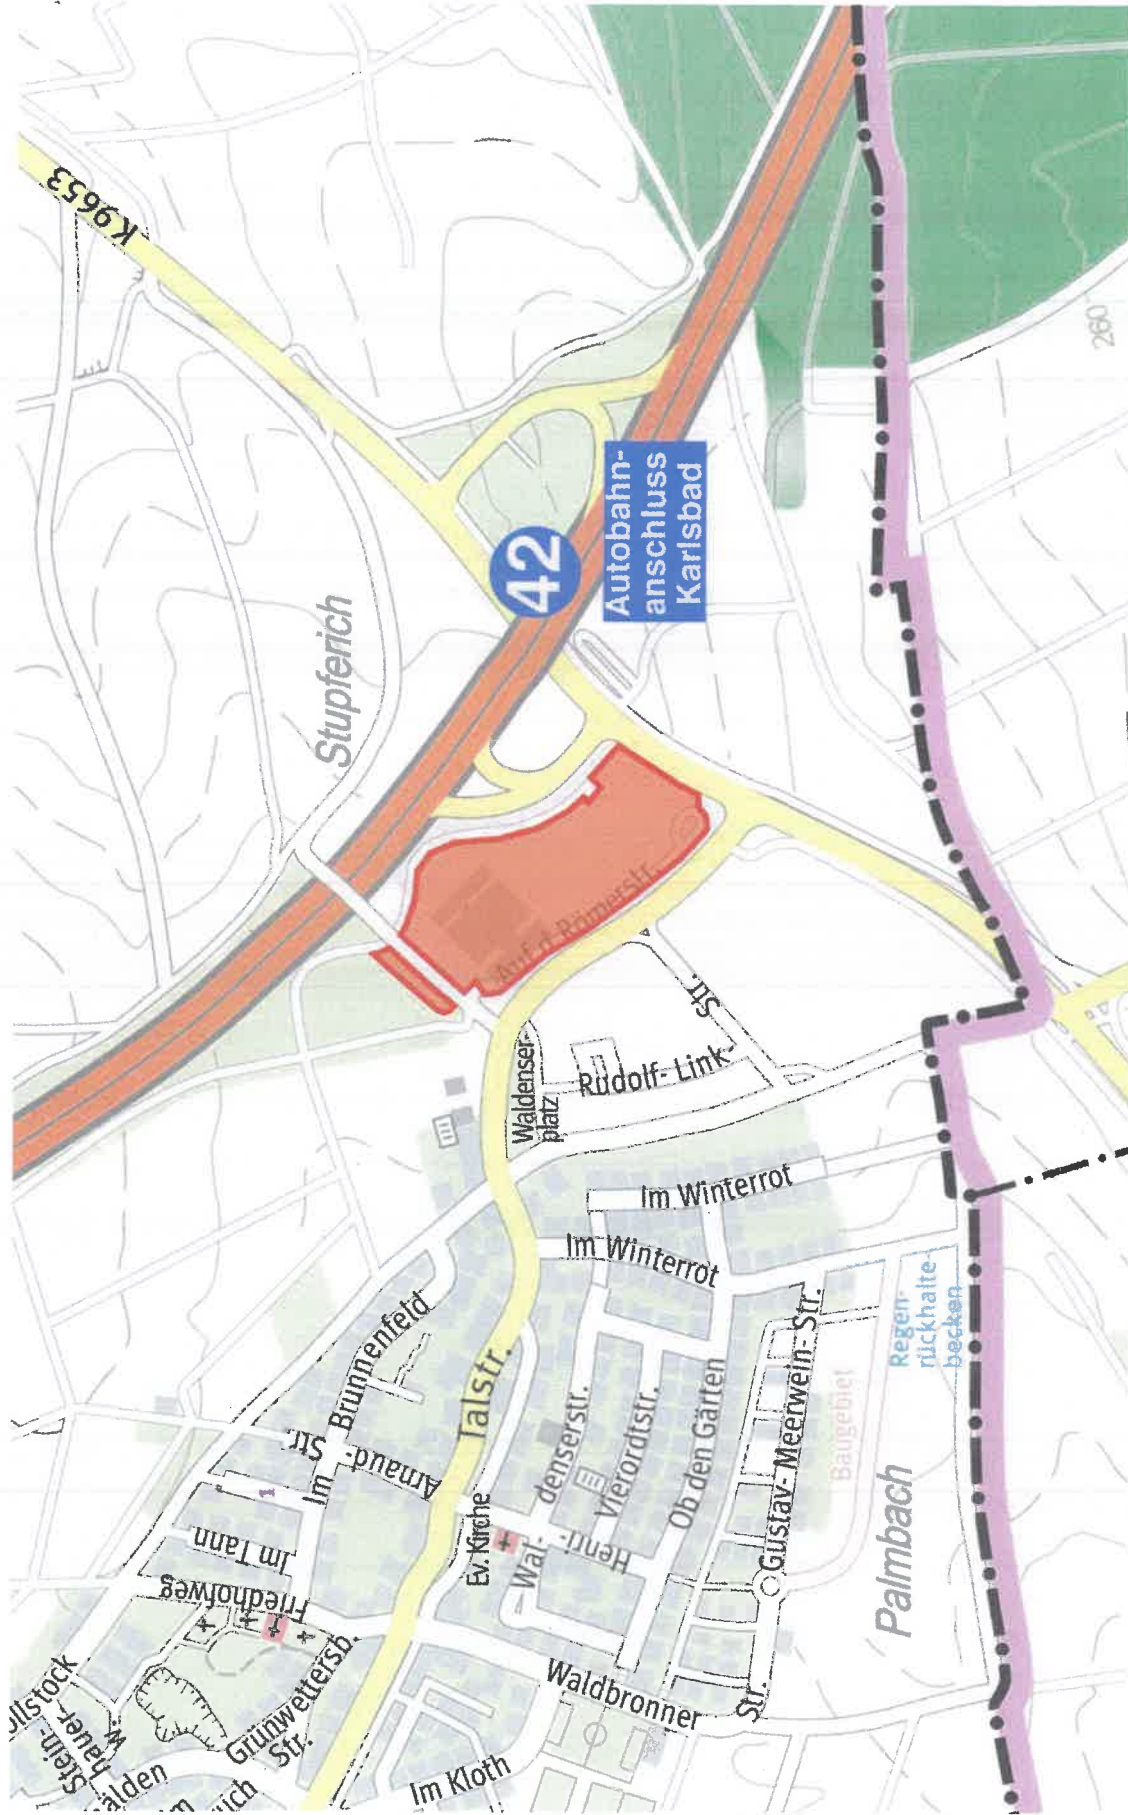


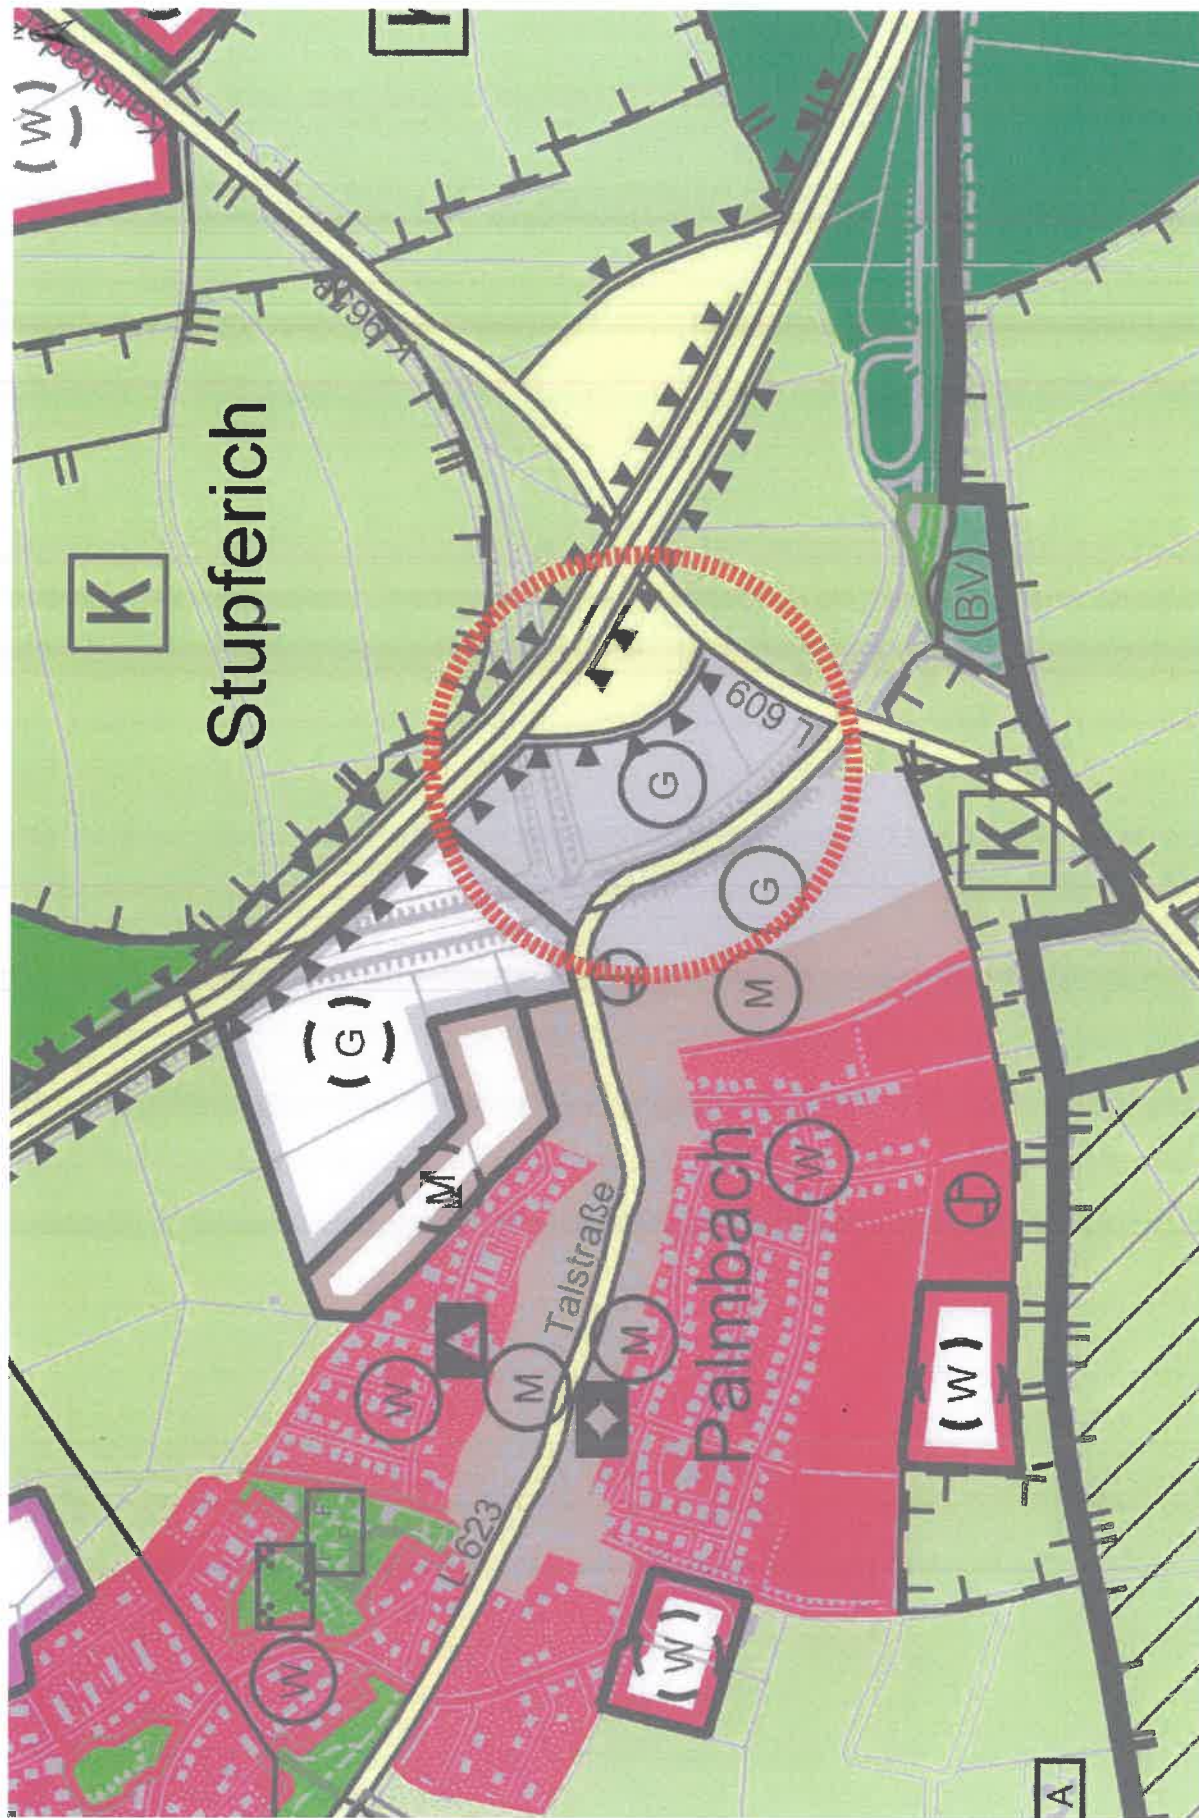

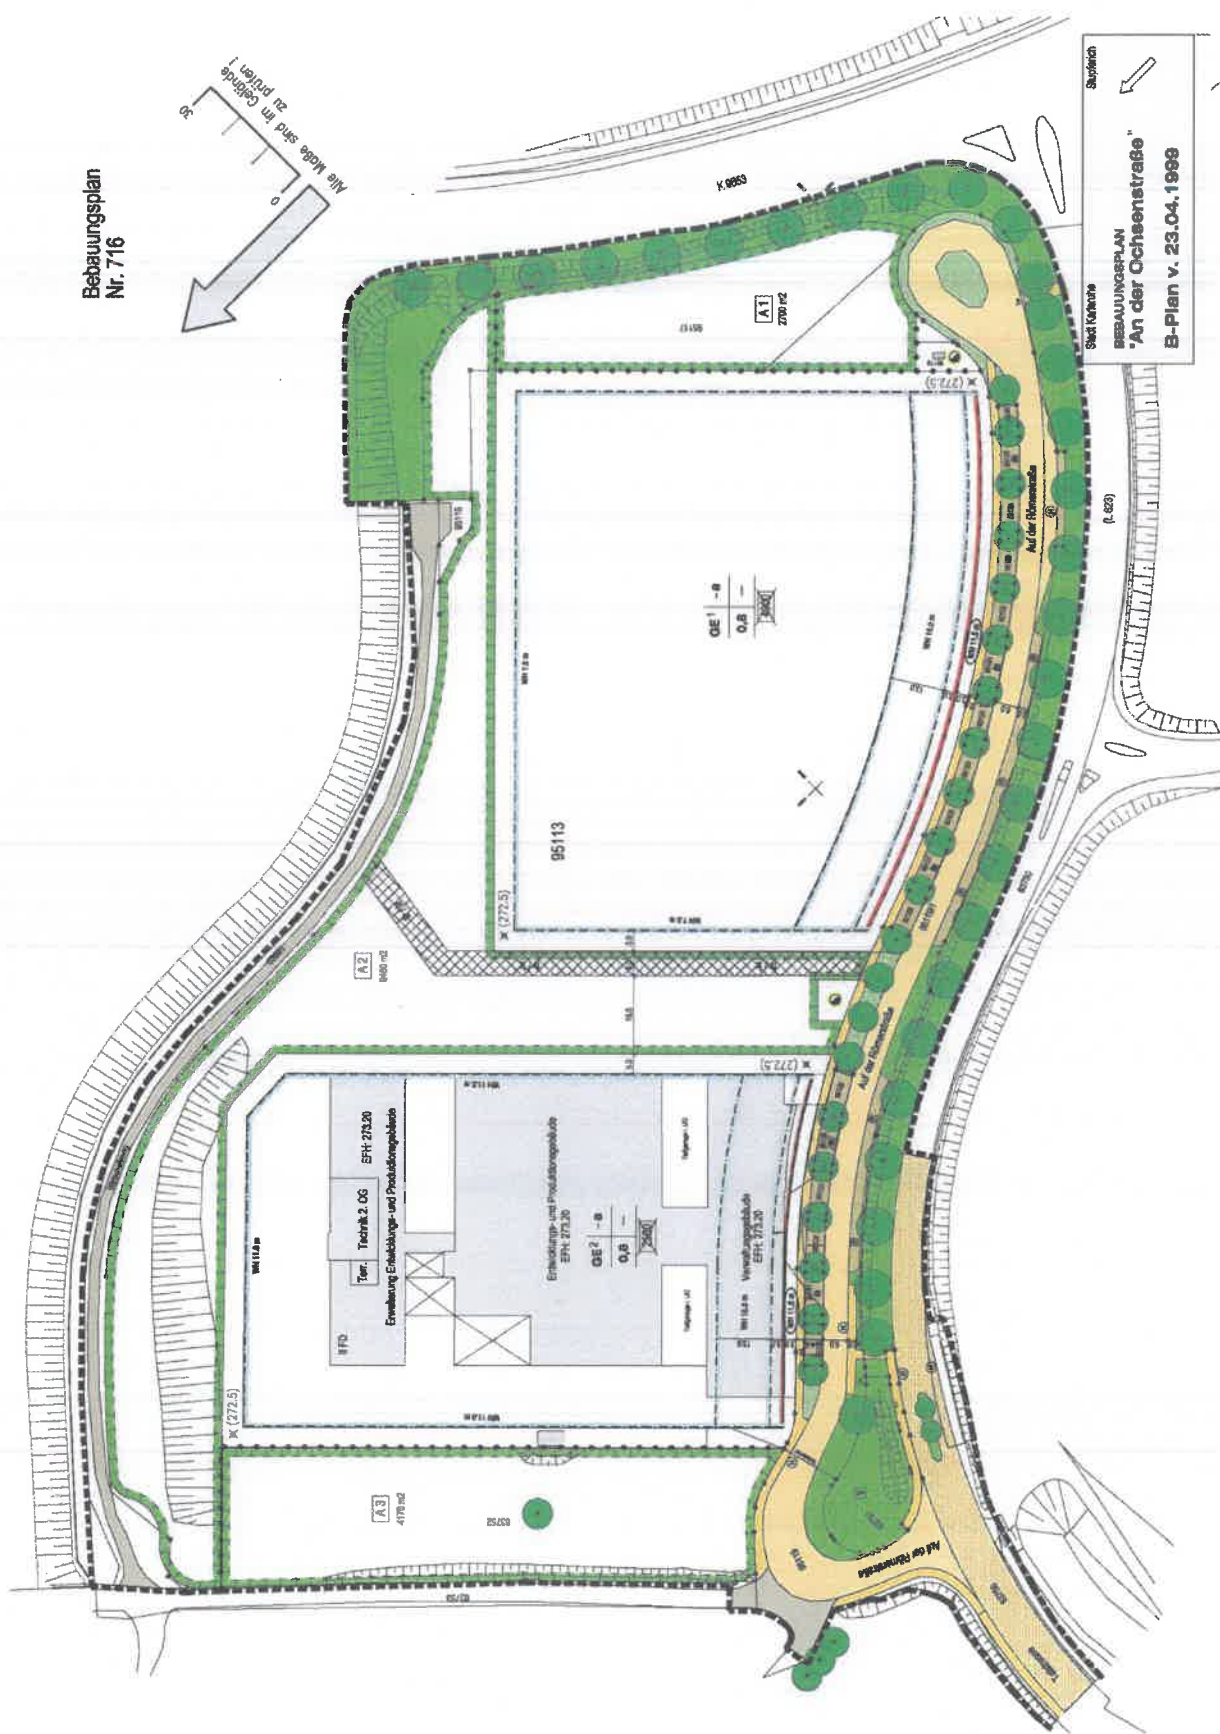




Physik Instrumente PI
 Bebauung Aur der Römerstraße Karlsruhe
 Städtebaulicher Entwurf PI Variante 02
 Bebauungskonzept / Masterplan
 Lageplan M 1:1000 - 06.03.2017
 SPA architekten stadtplaner ingenieure

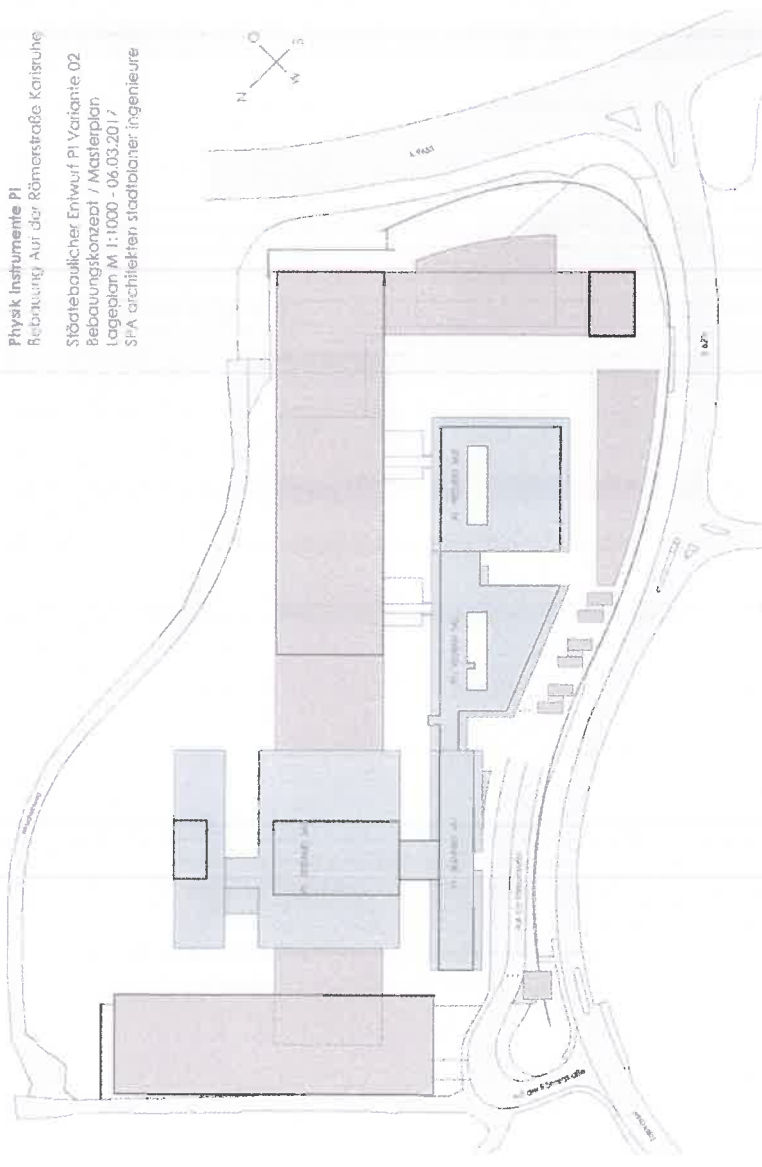

Städtebaulicher Entwurf PI Variante 02
 Bebauungskonzept / Masterplan
 Lageplan M 1:1000 - 06.03.2017
 SPA architekten stadtplaner ingenieure



Städtebaulicher Entwurf PI Variante 02
 Bebauungskonzept / Masterplan
 Lageplan M 1:1000 - 06.03.2017
 SPA architekten stadtplaner ingenieure

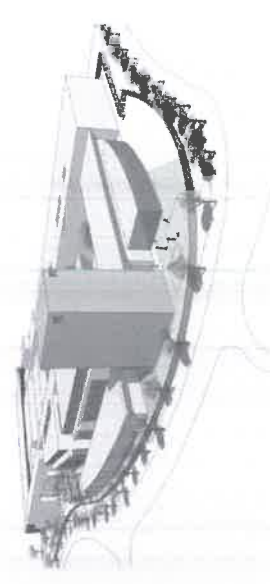


VORHABEN- UND ERSCHLIEßUNGSPLAN "An der Ochsenstraße, 1. Änderung"

STADT KARLSRUHE
GEMARKUNG DURBLACH
ORTSTEIL STUPFERICH

LAGEPLAN

M 1:1000

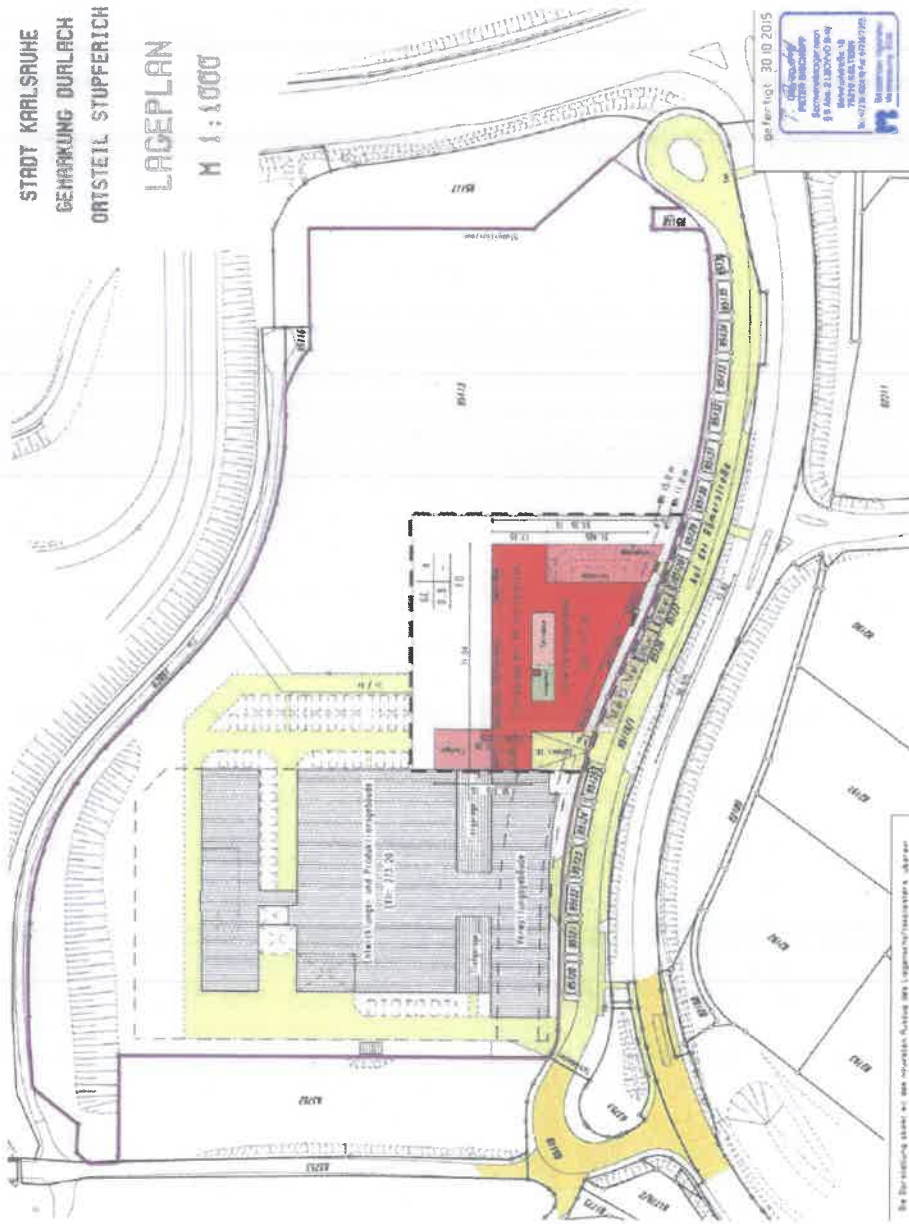

Entwurf

M. 1:1000
(verkleinert)

Projekt:
Erweiterung eines
Entwicklungsgebietes

Bauort:
Auf der Römerstraße 1
76228 Karlsruhe - Stupferich
FlSt.Nr. 95113

1.2 Lageplan

Vorbereitender:
Physik-Instrumente (PI)
GmbH & Co. KG
Auf der Römerstraße 1
D-76228 Karlsruhe

Planverfasser VEP:
Hersch Bau GmbH & Co. KG
Brucknerstraße 2
D-75015 Breiten

Planverfasser VdB:
SPA Architekten Stadtplaner
Bahnhofstraße 40
D-75305 Neuenburg

Karlsruhe, den 31.08.2015
Fassung vom: 03.03.2016

Seite 3

