


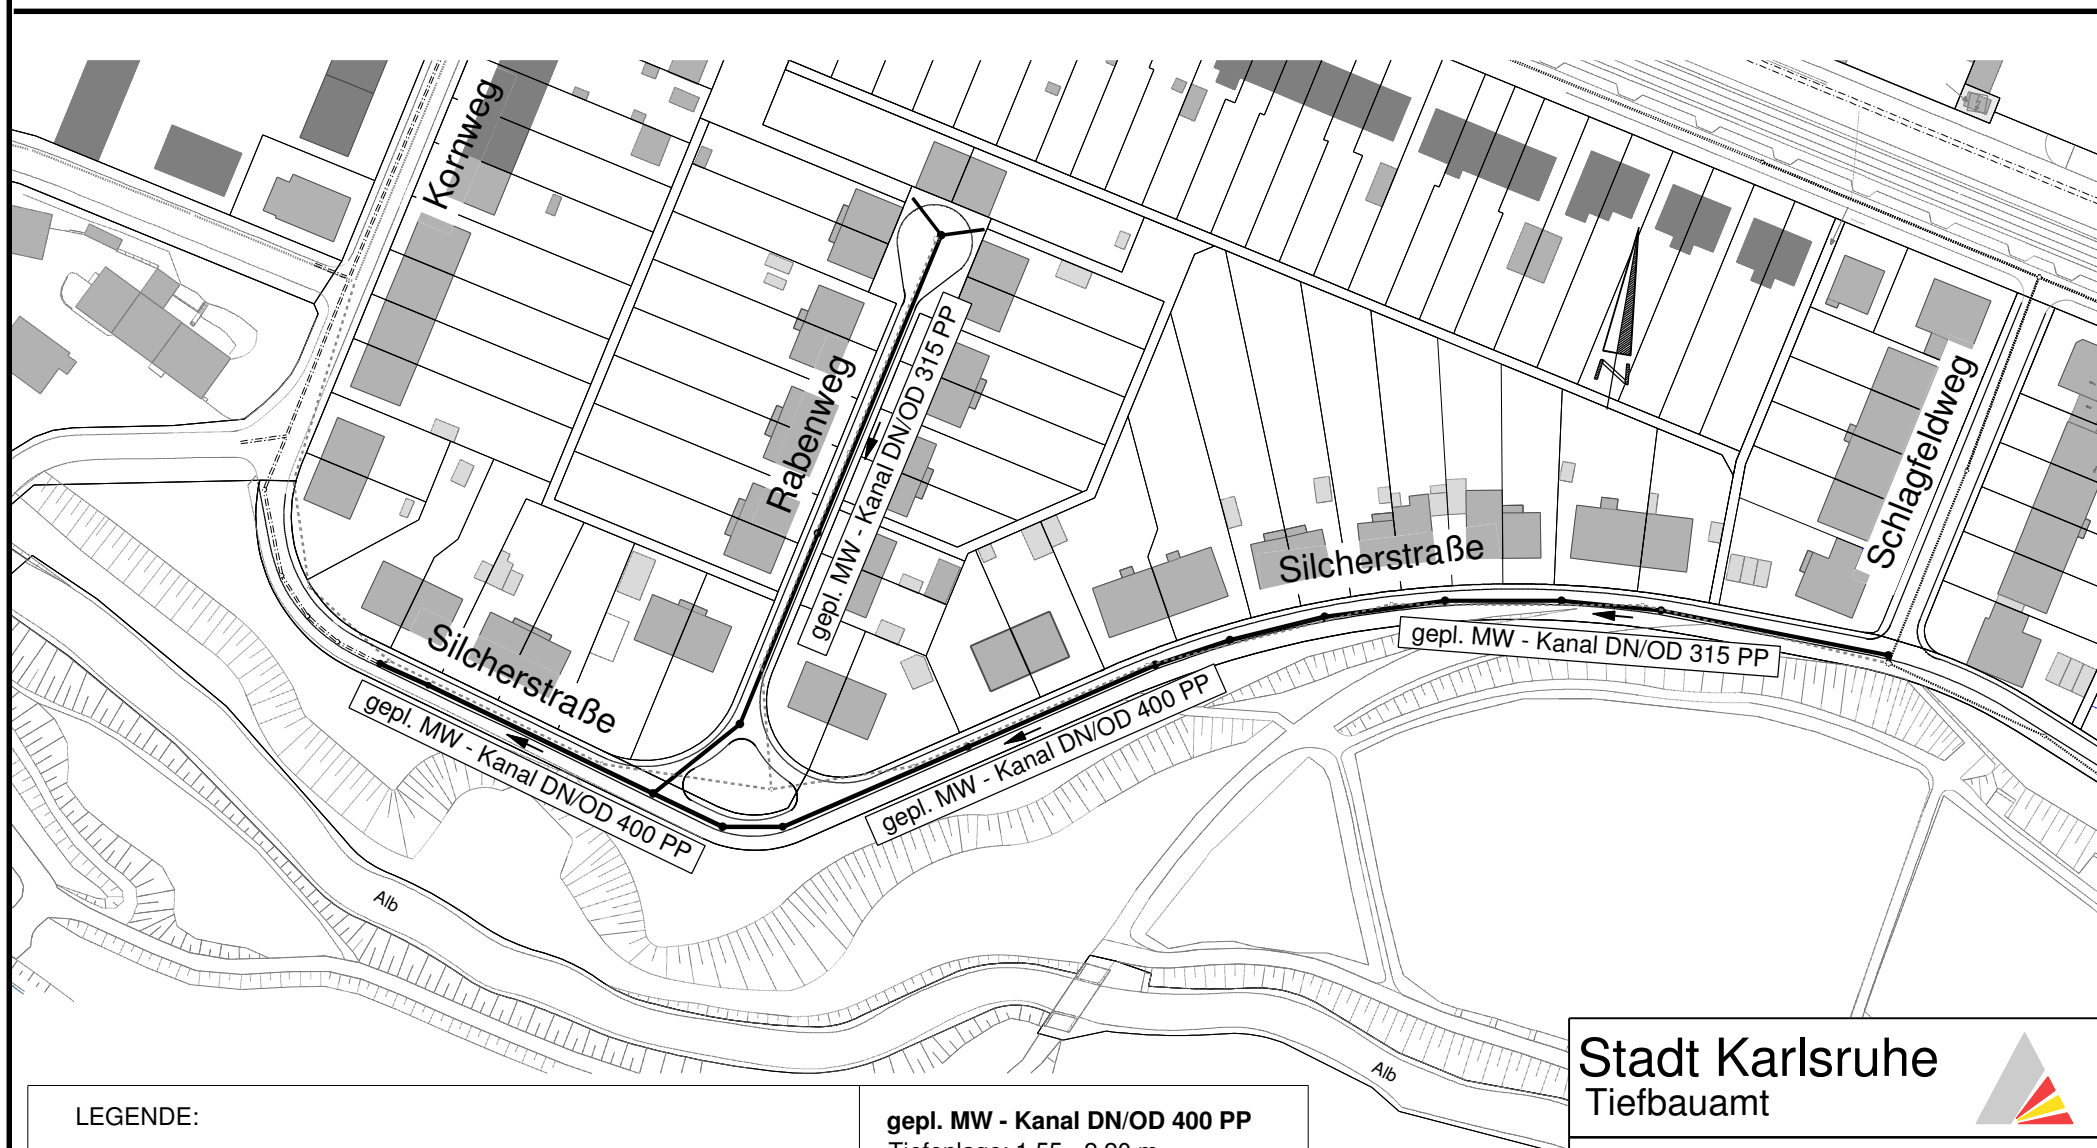

Kanalauswechslung Silcherstraße/Rabenweg



LEGENDE:

- geplanter MW - Kanal DN/OD 400 PP/315 PP
- ===== bestehender MW - Kanal
- Abbruch/Verdämmung SW - Kanal

gepl. MW - Kanal DN/OD 400 PP

Tiefenlage: 1,55 - 2,20 m

Gesamtlänge: ca. 227 m

gepl. MW - Kanal DN/OD 315 PP

Tiefenlage: 1,46 - 2,39 m

Gesamtlänge: ca. 216 m

Stadt Karlsruhe
Tiefbauamt



Stadtentwässerung E3 Bauausführung

Kanalauswechslung Silcherstraße/Rabenweg

Gezeichnet: Fischer

Datum: 20.01.2020