


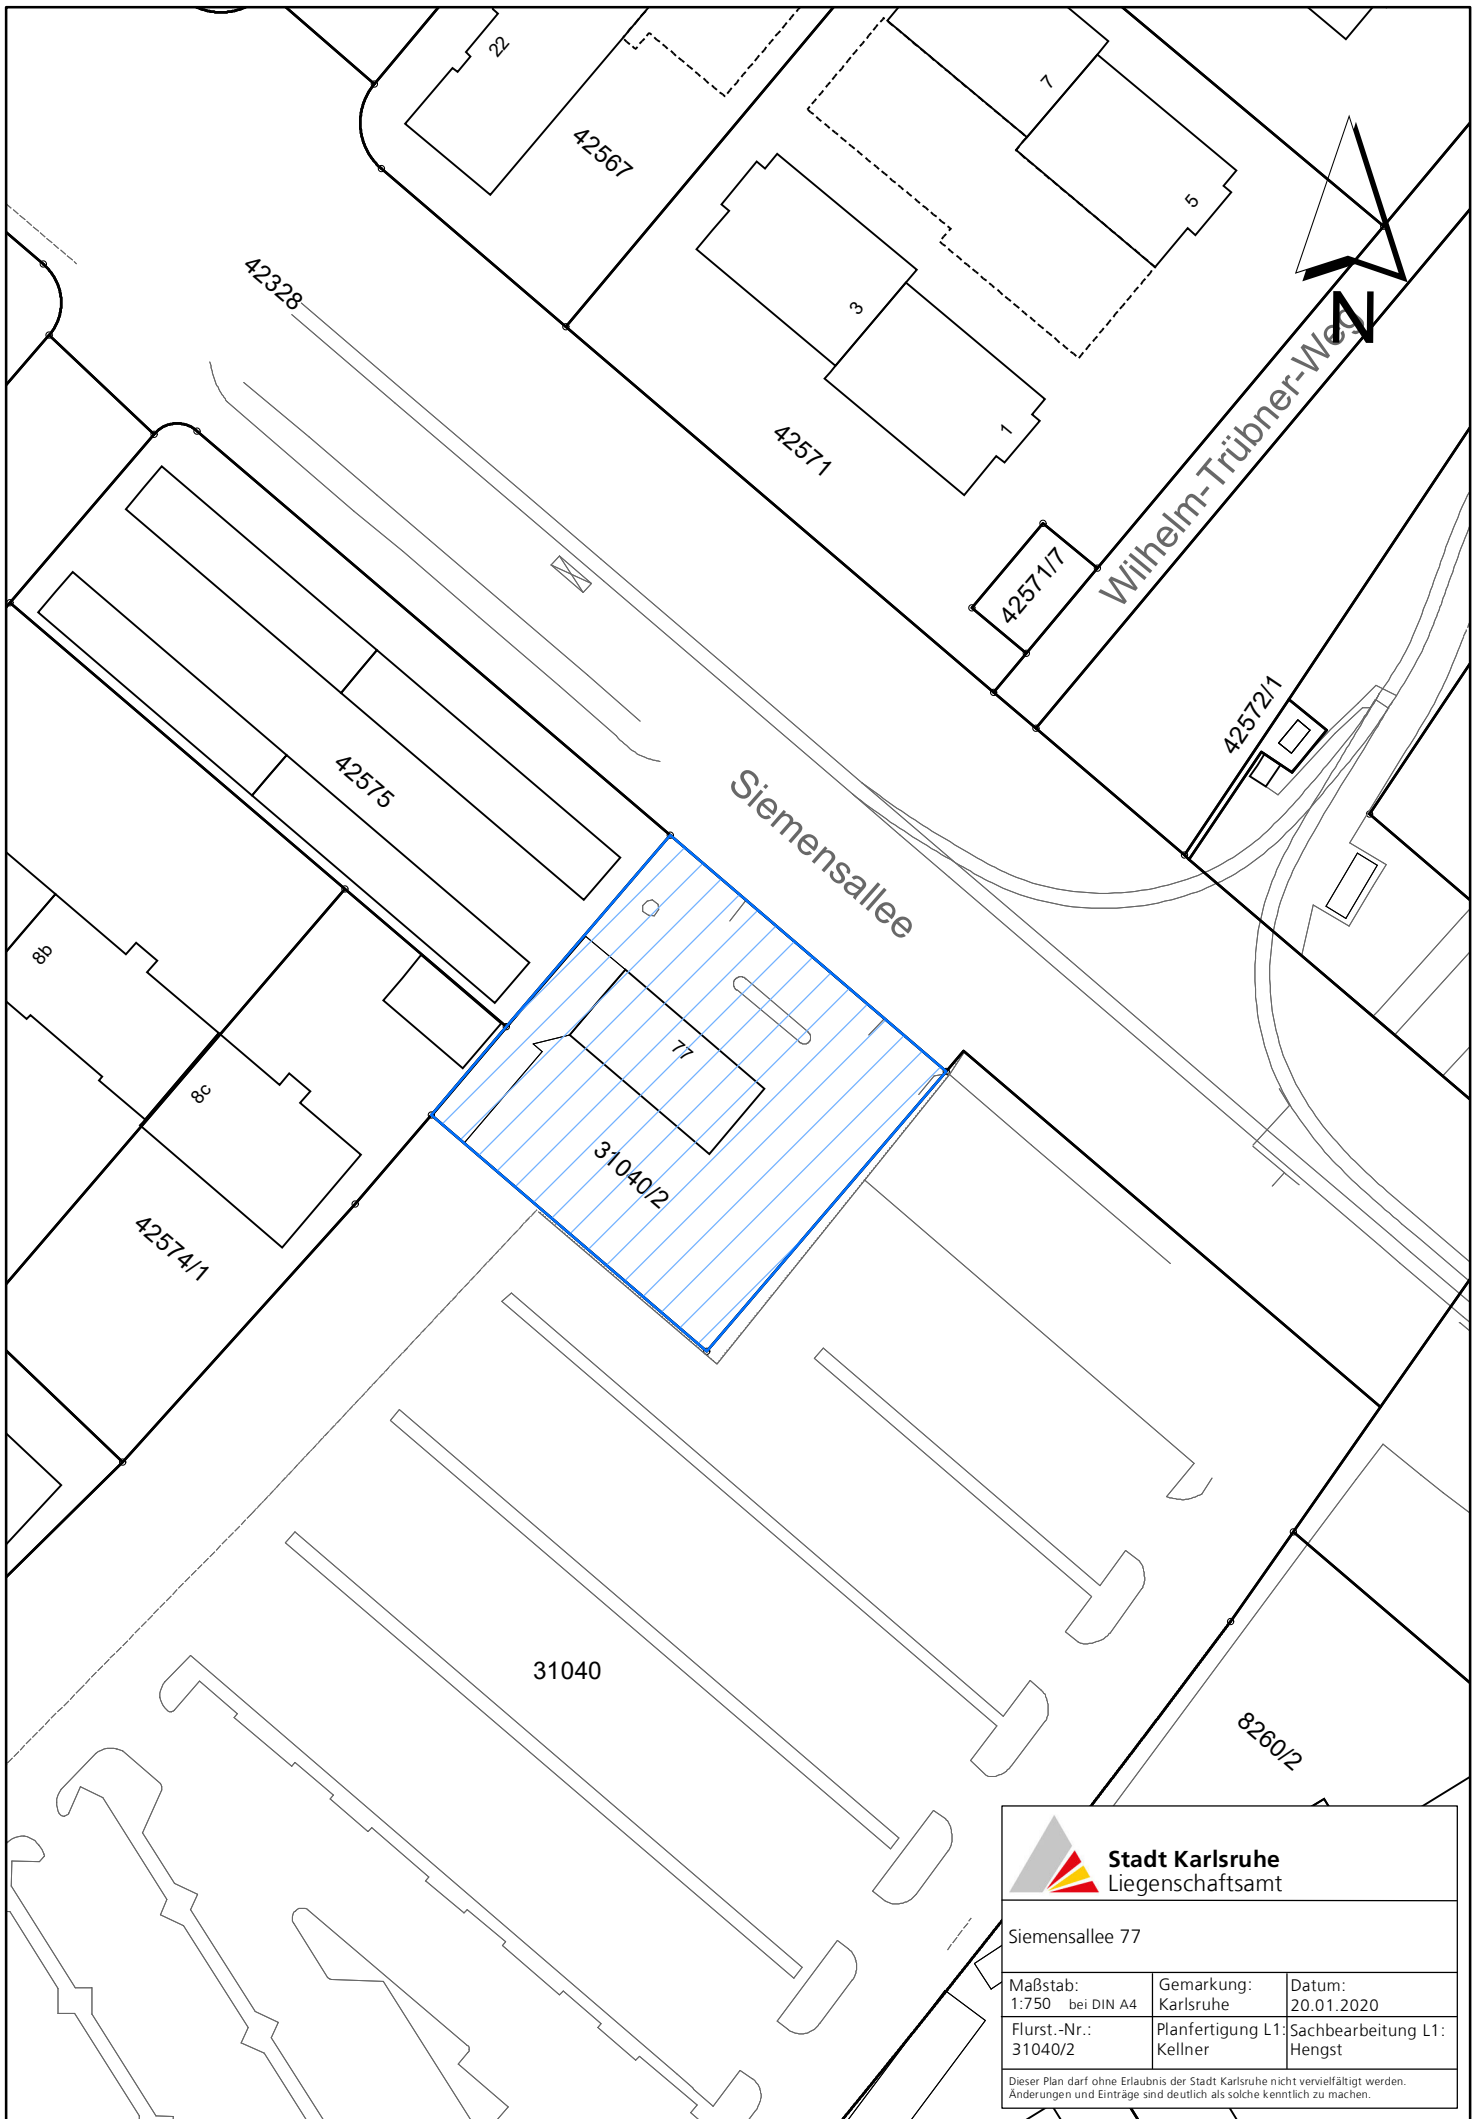



Stadt Karlsruhe
Liegenschaftsamt

Siemensallee 77

Maßstab: 1:750 bei DIN A4	Gemarkung: Karlsruhe	Datum: 20.01.2020
Flurst.-Nr.: 31040/2	Planfertigung L1: Kellner	Sachbearbeitung L1: Hengst

Dieser Plan darf ohne Erlaubnis der Stadt Karlsruhe nicht vervielfältigt werden.
Änderungen und Einträge sind deutlich als solche kenntlich zu machen.