


Stadt Karlsruhe

Aufstellungsbeschluß Erhaltungssatzung „Karl-Weysser-Straße / Badener Straße“

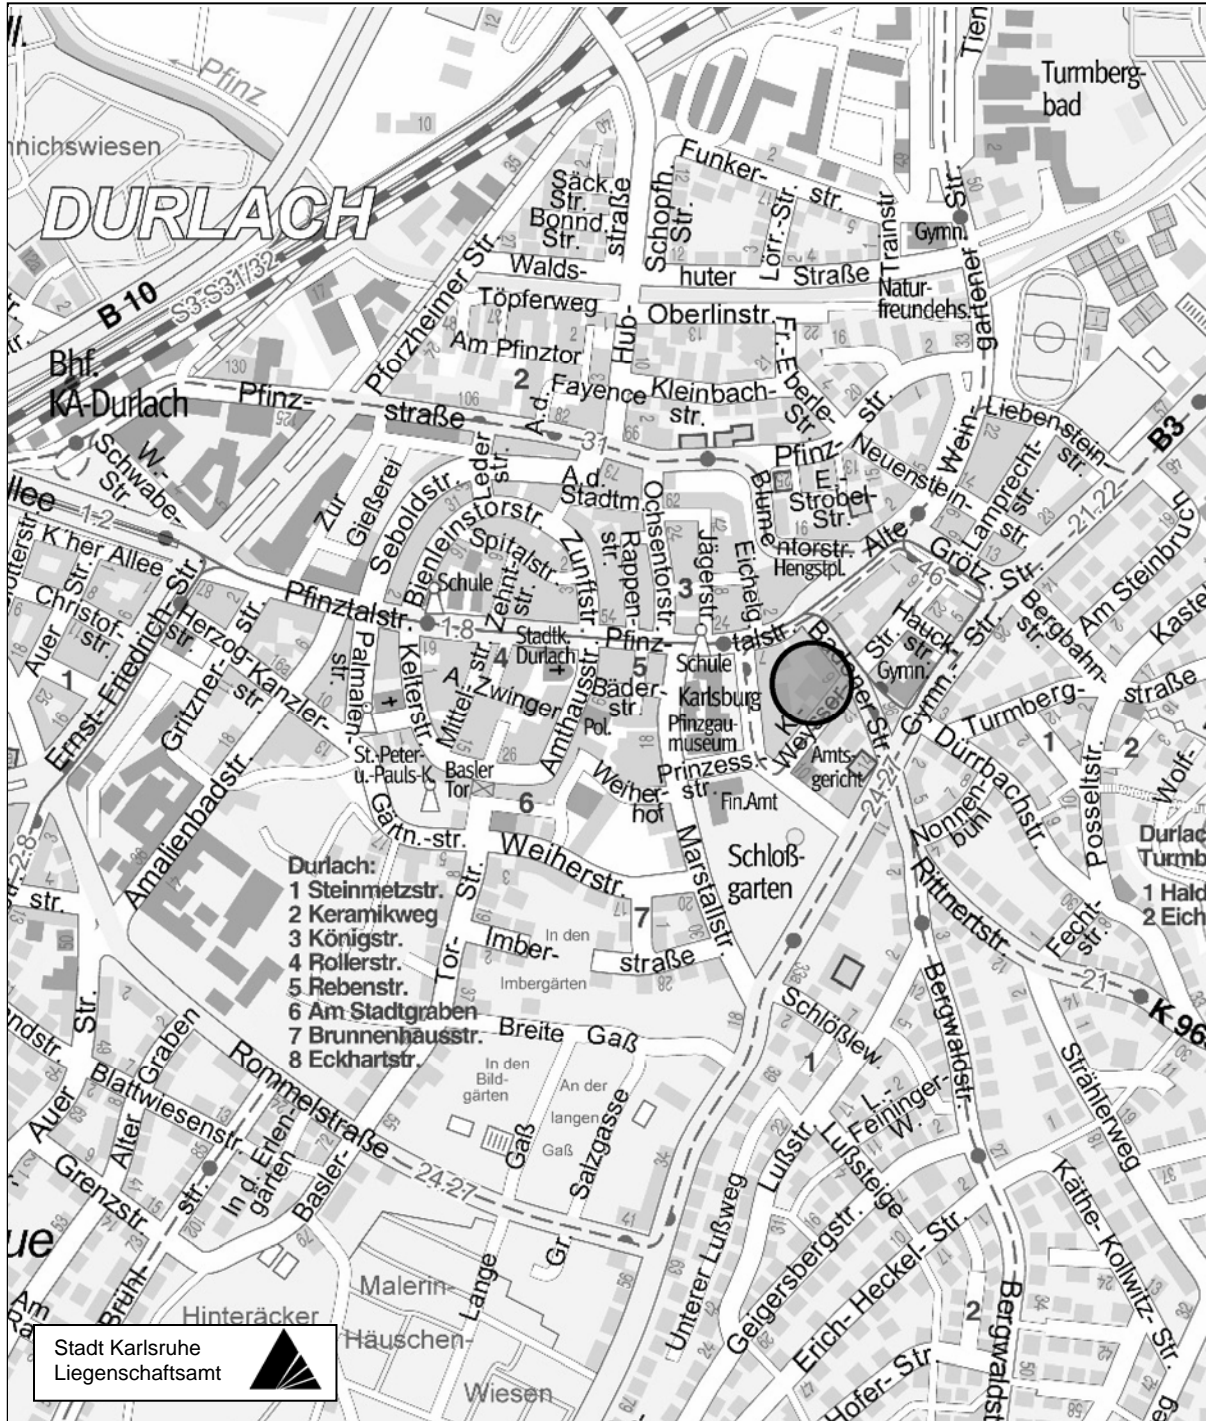

M. 1:10 000



Stadtplanungsamt

28.05.2010