


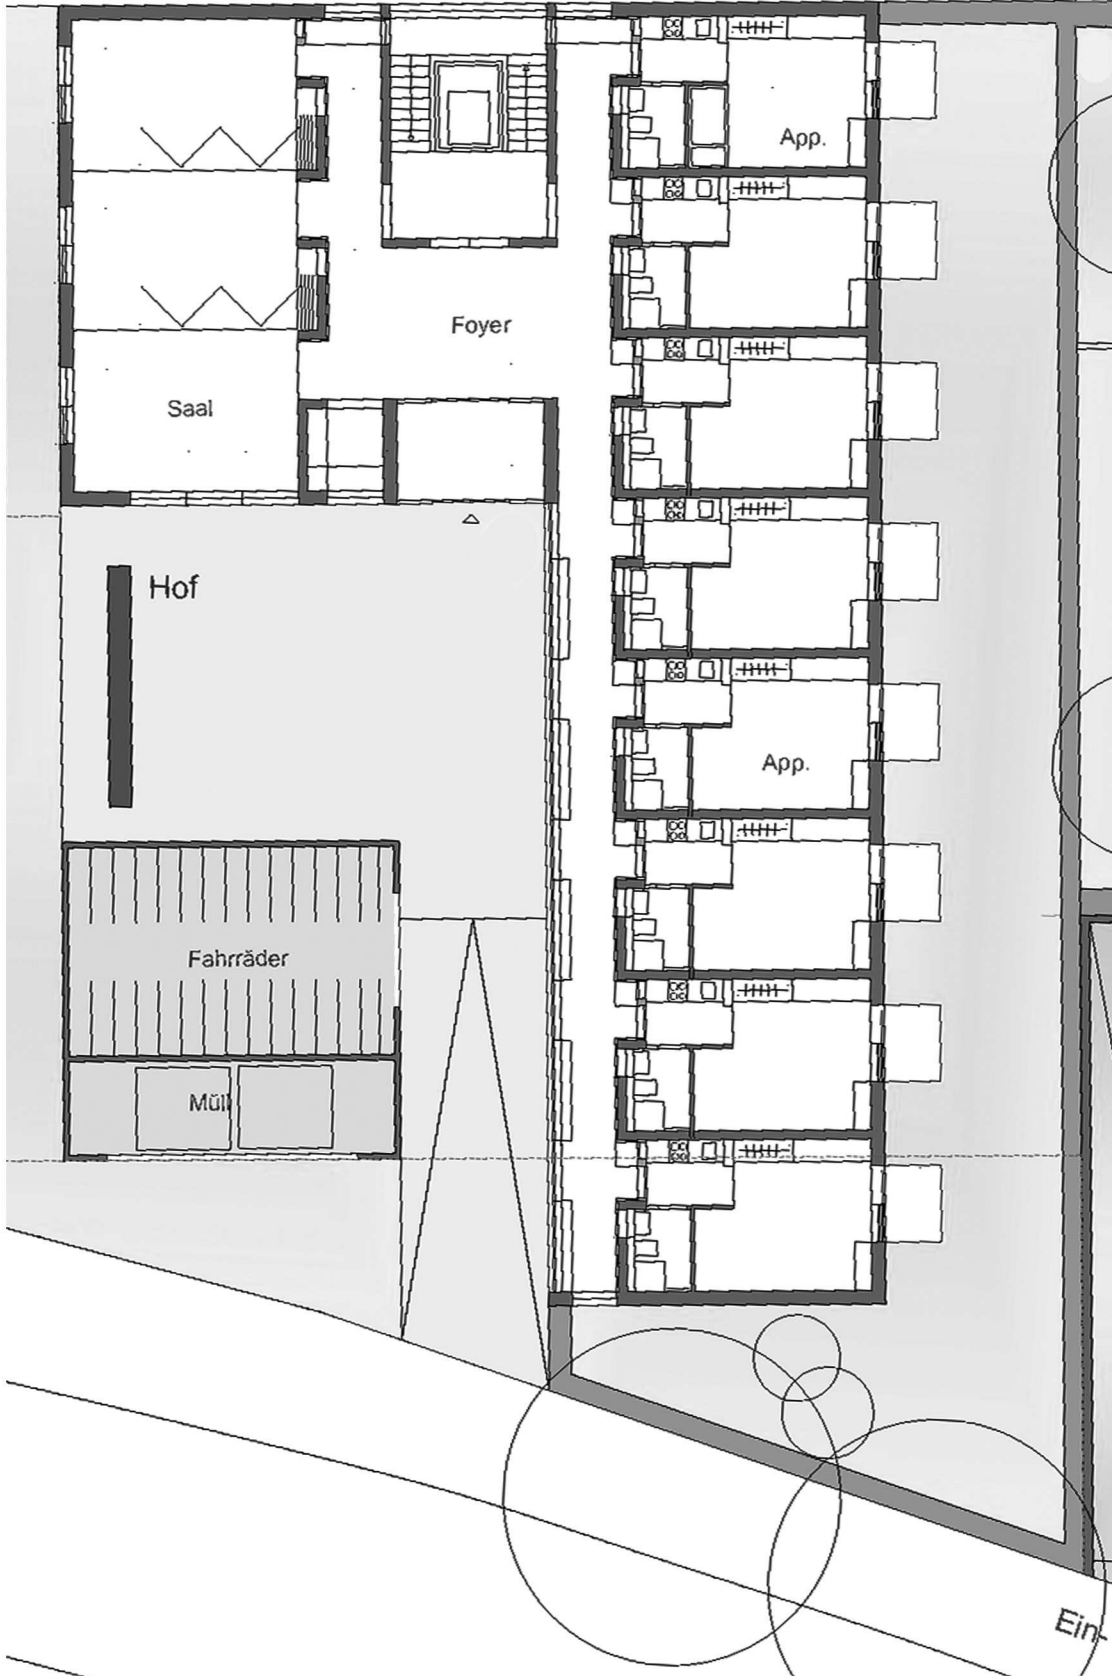

8 x 1-Zi-App.
à 25,20qm



ENTWURF

PROJEKT	THEODOR-REHBOCK-STRASSE 3-5			GEZ.	LANG	GEPR.	ADRIAN	FREIG.
PLAN	BAUHERR			VOLKS WOHNUNG VOLKSWOHNUNG GMBH, ETTLINGER-TOR-PLATZ 2, 76137 KARLSRUHE TEL. 072/19506-0, FAX 072/19506-197, www.volkswohnung.com, info@volkswohnung.com				
PROJ.-NR.	8099			VOLKS WOHNUNG VOLKSWOHNUNG GMBH, ETTLINGER-TOR-PLATZ 2, 76137 KARLSRUHE TEL. 072/19506-0, FAX 072/19506-100, www.volkswohnung.com, info@volkswohnung.com				
MASZSTAB	1 : 200			GRUNDRISS EG STUDENT. APARTEMENT- HAUS				
DATUM	28.08.09							
FASSUNG VOM	10.02.10							
INDEX								
PLAN-NR.	5/02							