



Schemaschnitt 2-2
Ansicht Haus G

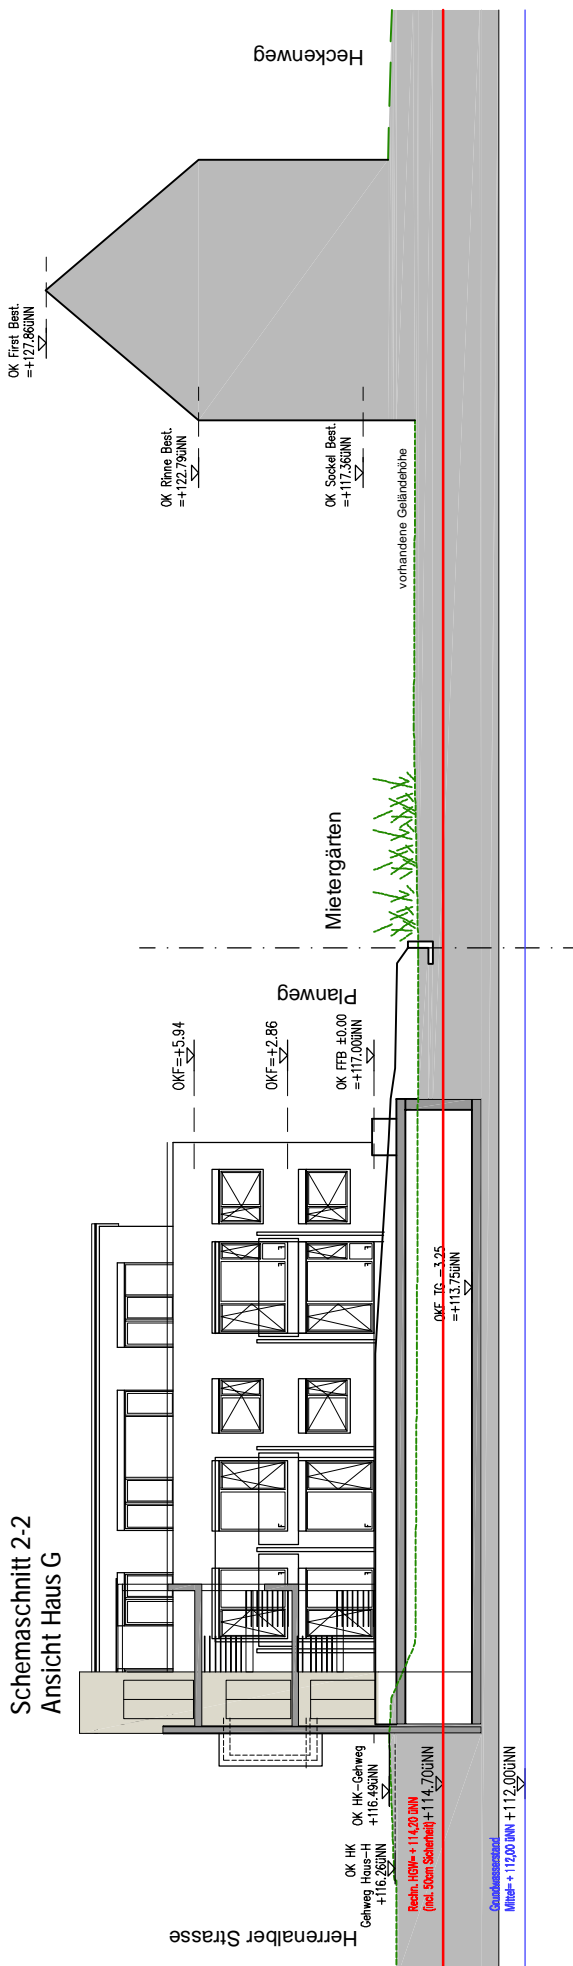

Schemaschnitt 3-3
Ansicht Haus E

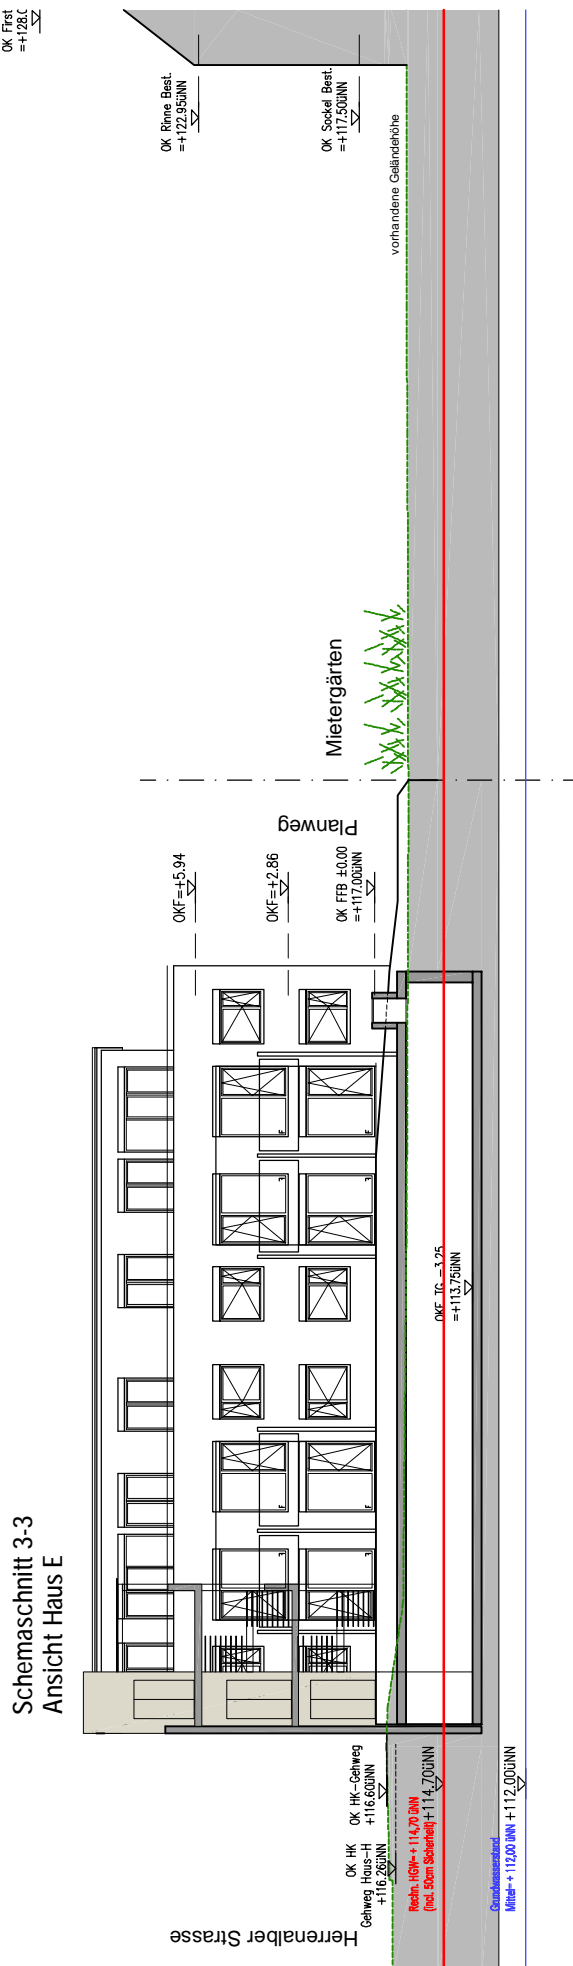

Architekten
archis Architekten
+ Ingenieure GmbH
Stephanienstraße 30
D-76133 Karlsruhe

Tel (0721) 919 61-0
Fax (0721) 919 61-90
office@archis.de
www.archis.de

Projekt
Herrenalber Straße 25-39
"Quartier Sonnengrün"

Projekt-Nr
GAR-01

Inhalt
Anlage 1.3.6 zum VEP
Schnitte/Ansichten

Maßstab
1:250
Datum
20.11.09
Fassung vom
08.03.10