


# BEBAUUNGSPLAN

Hanggebiet Durlach -  
Bereich B


- Entwurf -

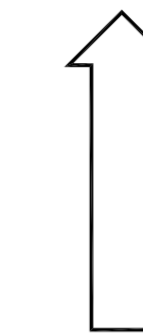

M. 1:2000

KARLSRUHE, 30.01.2007  
STADTPLANUNGSAMT:

Fassung: 17.06.09 / 11.08.09 / 28.09.09 / 19.11.09 / 18.02.10

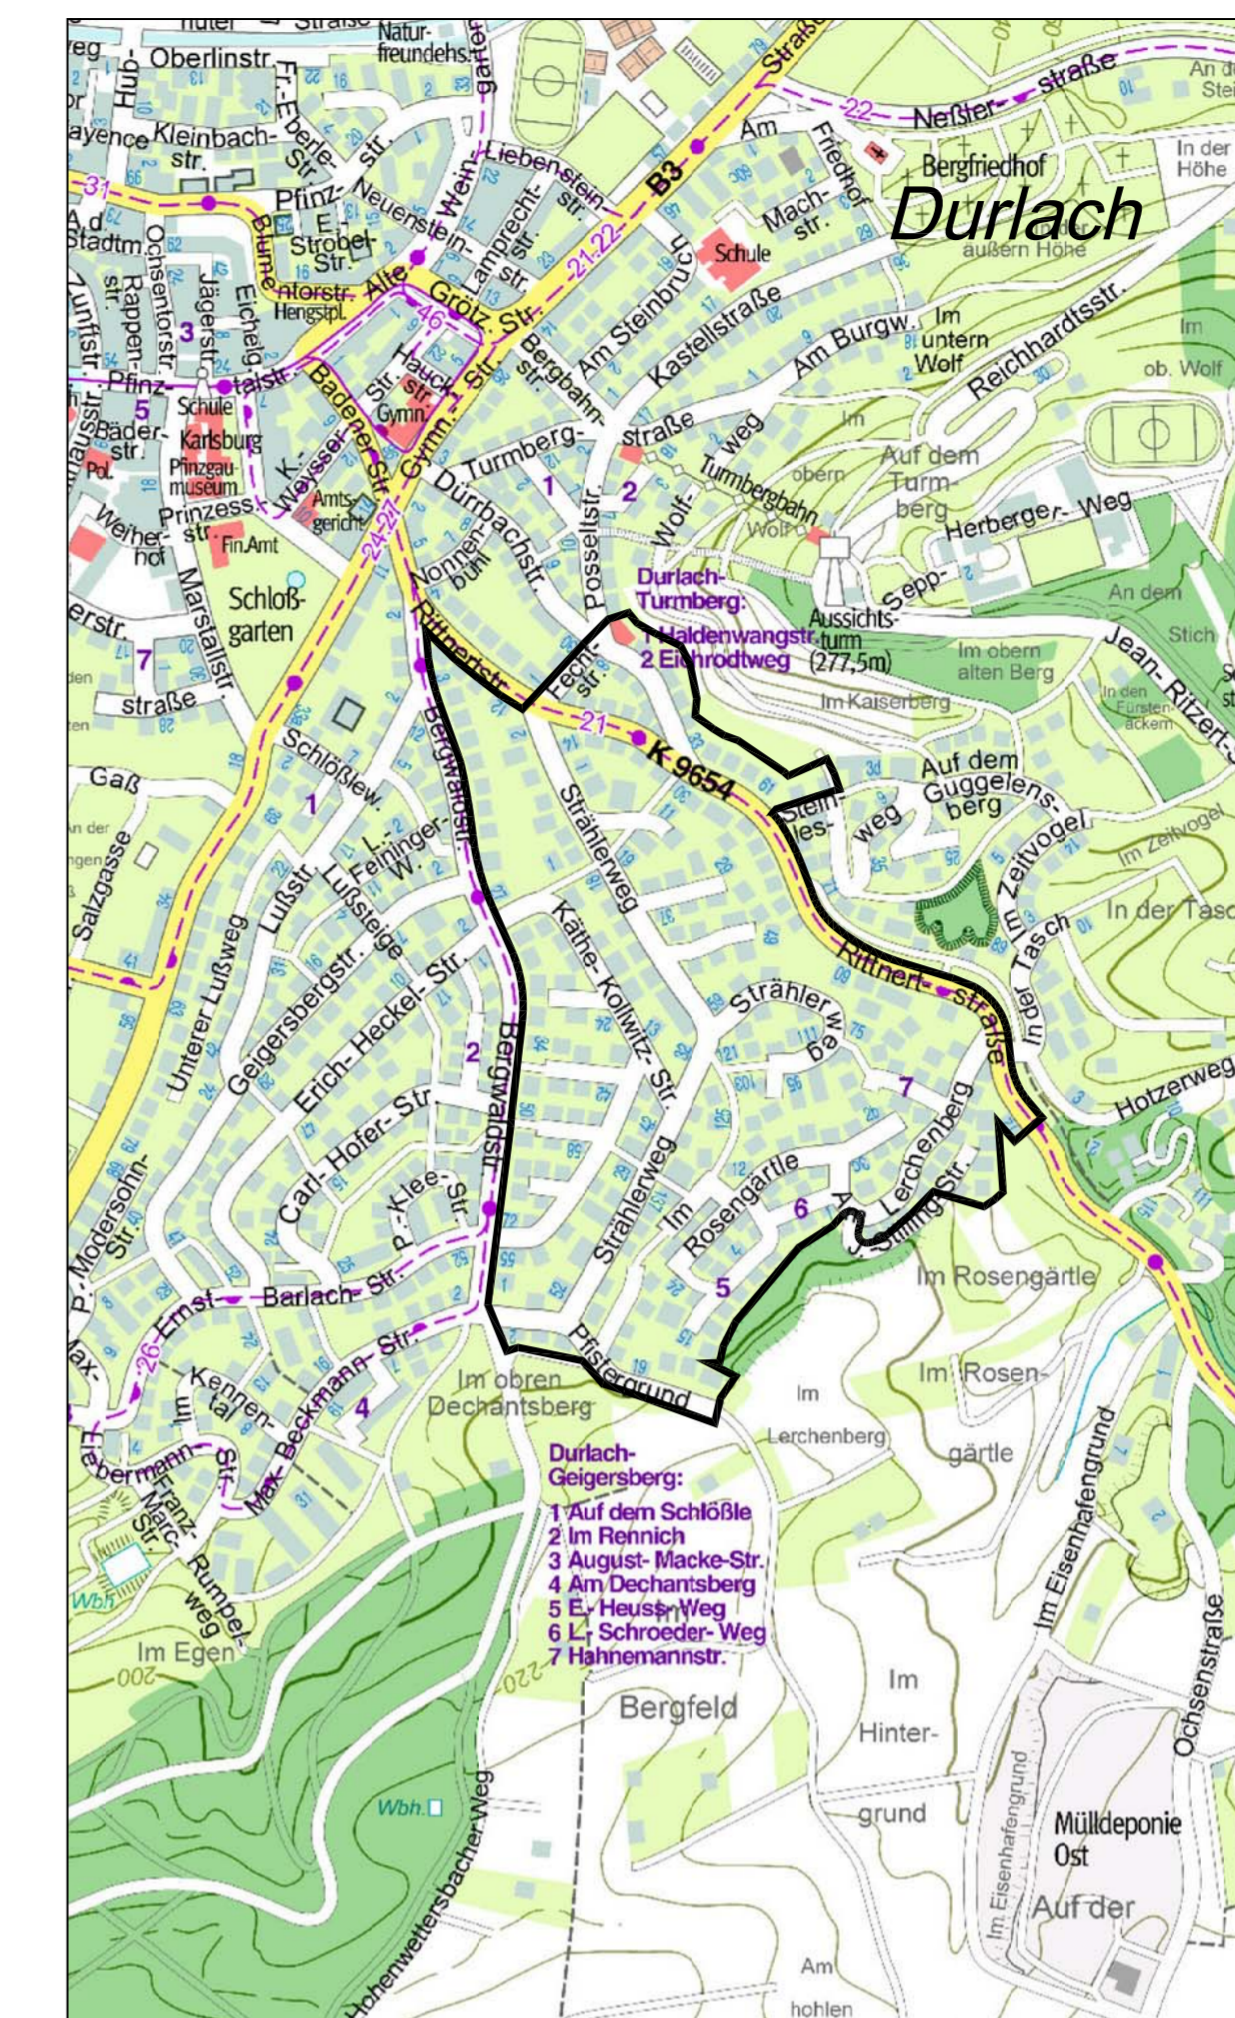

ÜBERSICHT STADTPLANAUSCHNITT M. 1:10000

**Zeichenerklärung**

- Räumlicher Geltungsbereich des Bebauungsplans
- Grundflächenzahl
- Geschoßflächenzahl
- Abgrenzung unterschiedlicher Nutzung und Festsetzungen

Anmerkung:  
soweit nicht GRZ und GFZ geregelt, gelten auch hier  
die Werte der bisher gültigen Bebauungspläne weiter.  
(Siehe Text-Festsetzungen - I. Allgemeine Festsetzungen)

<p>Aufstellungsbeschluss gemäß § 2 Abs. 1 BBauG/BauGB</p> <p>Billigung des Entwurfes durch den Gemeinderat und Auslegungsbeschluss gemäß § 3 Abs. 2 BauGB, § 74 Abs. 7 LBO</p> <p>Öffentliche Auslegung des Bebauungsplans gemäß § 3 Abs. 2 BauGB, § 74 Abs. 7 LBO</p> <p>Satzungsbeschluss gemäß § 10 Abs. 1 BauGB, § 74 Abs. 7 LBO</p> <p>Der Bebauungsplan und die örtlichen Bauvorschriften sind unter Beachtung des vorstehenden Verfahrens als Satzung beschlossen worden. Sie werden hiermit ausgefertigt.</p> <p>Karlsruhe, .....</p> <p>Heinz Fenrich Oberbürgermeister</p> <p>In Kraft getreten (§ 10 Abs. 3 Satz 4 BauGB, § 74 Abs. 7 LBO) mit der Bekanntmachung</p> <p>Beim Stadtplanungsamt zu jedermanns Einsicht bereitgehalten (10 Abs. 3 Satz 2 BauGB, § 74 Abs. 7 LBO)</p>	<p>am 28.09.2006</p> <p>am 17.11.2009</p> <p>vom 04.01.10. bis 04.02.10.</p> <p>am .....</p> <p>am .....</p> <p>ab .....</p>
---	--

