


# Vorhabenbezogener Bebauungsplan

Am Storrenacker 2-4  
Karlsruhe - Hagsfeld

## 1.1 Übersichtsplan

ohne Maßstab

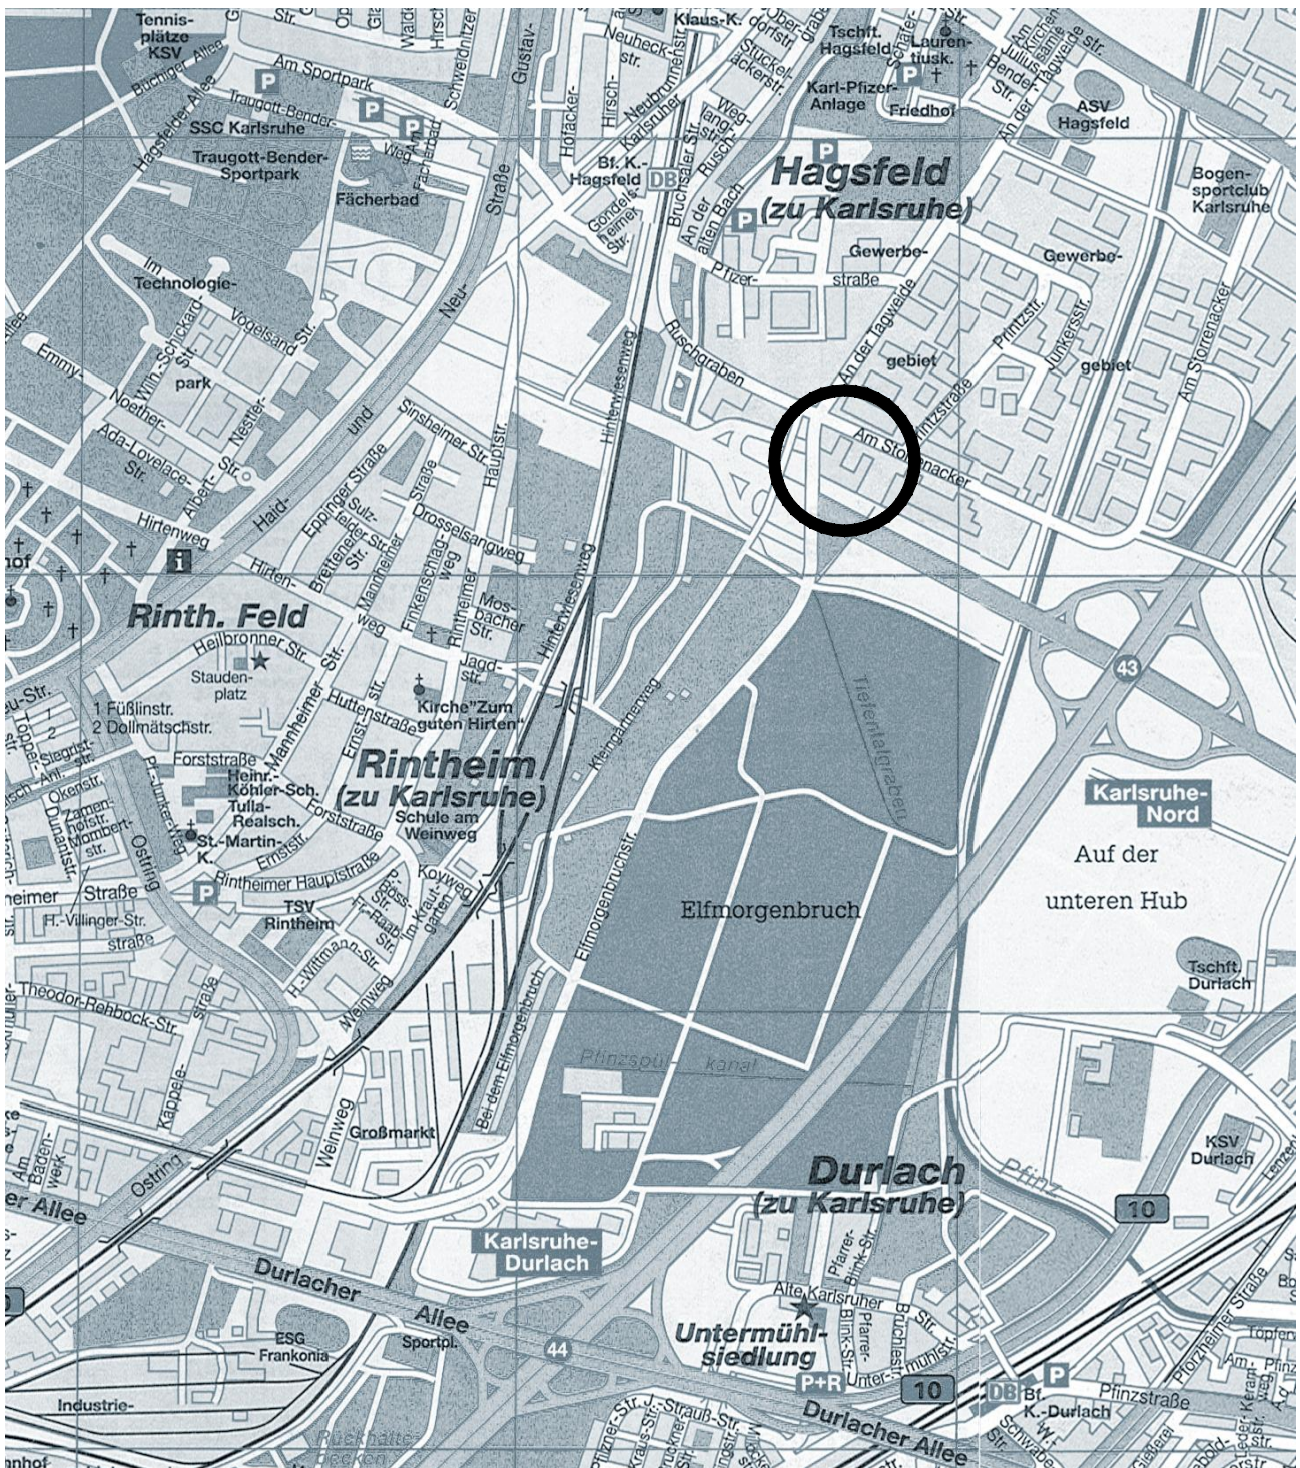

Karlsruhe, den 04.08.2009

Fassung vom 06.11.2009