


Vorhabenbezogener Bebauungsplan

Am Storrenacker 2-4
Karlsruhe - Hagsfeld

1.4 Grundriss EG und Gestaltungsplan

M 1:1000

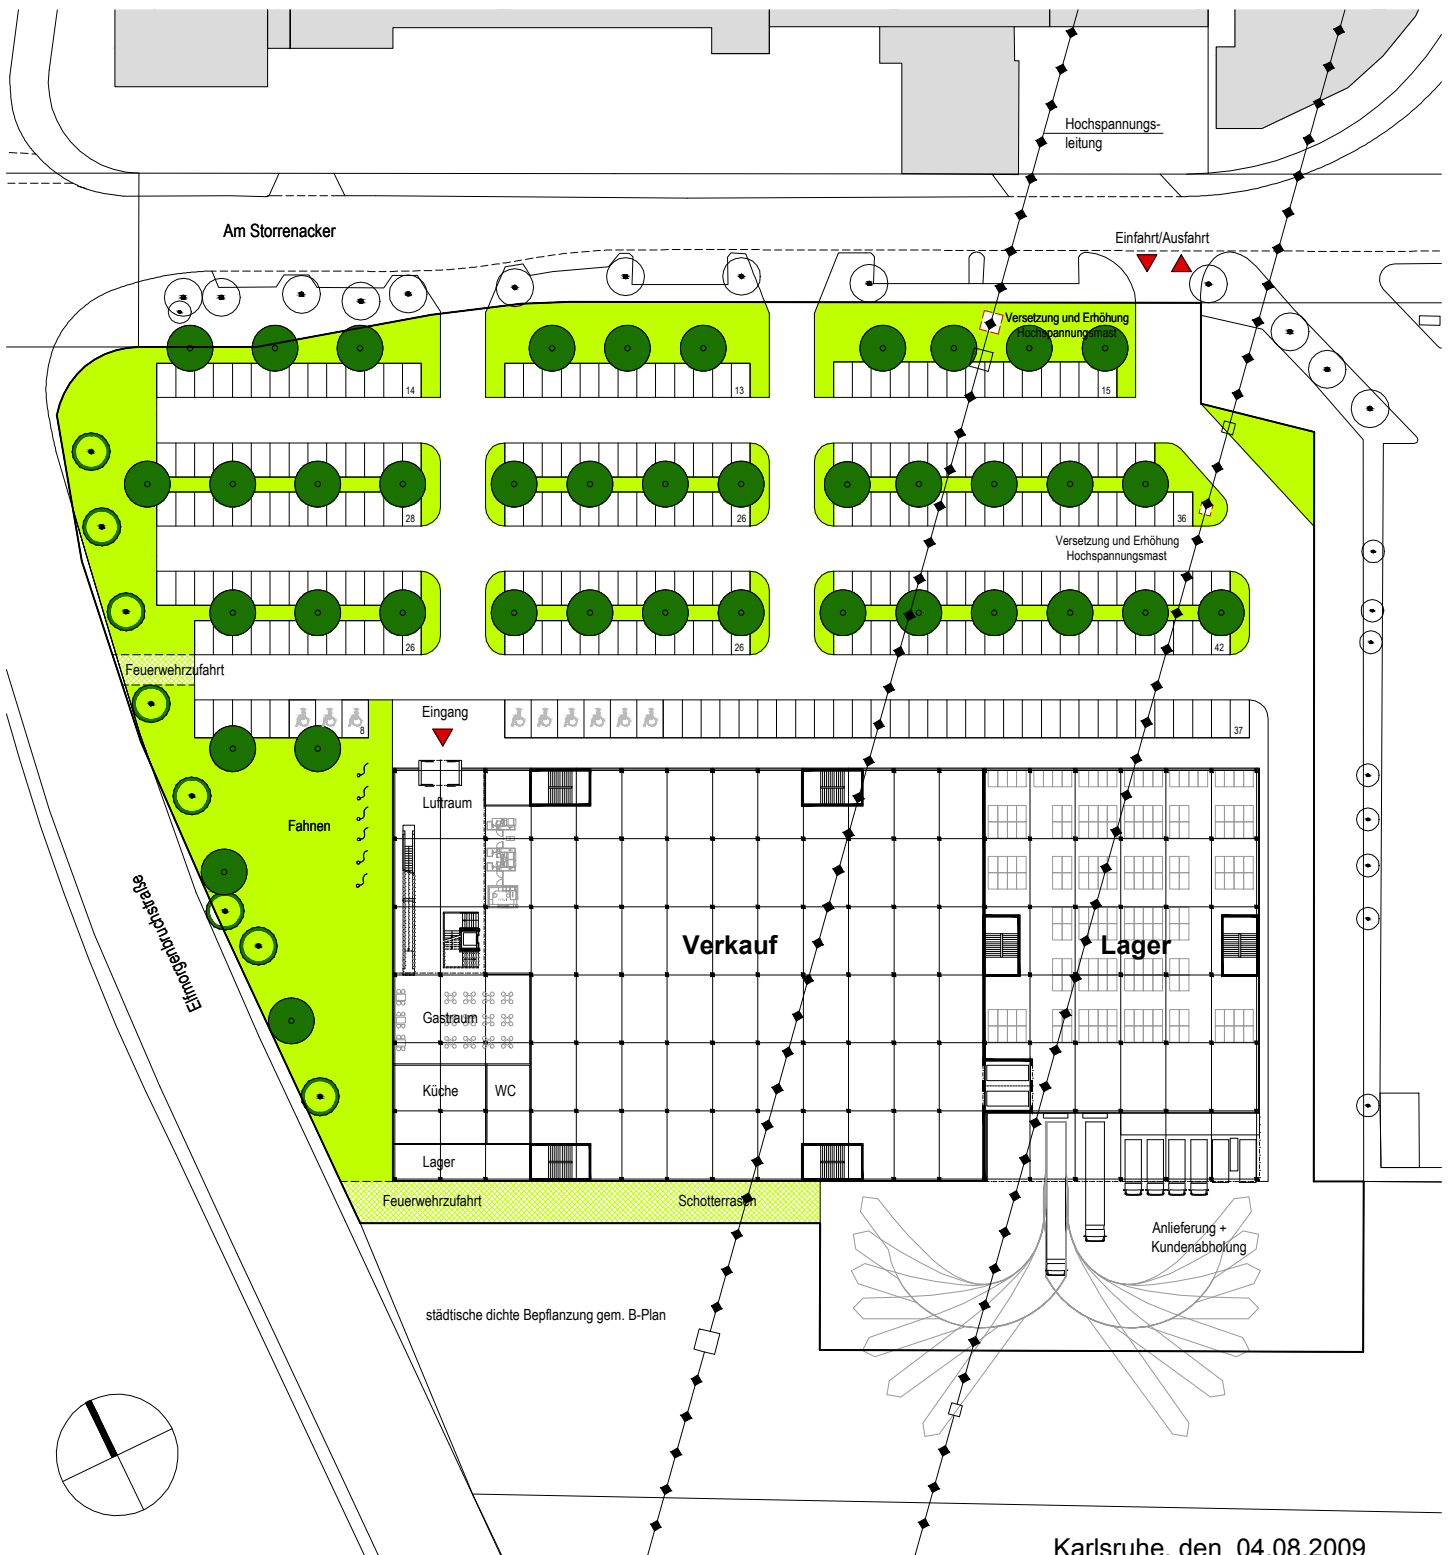

Karlsruhe, den 04.08.2009

Fassung vom 06.11.2009