



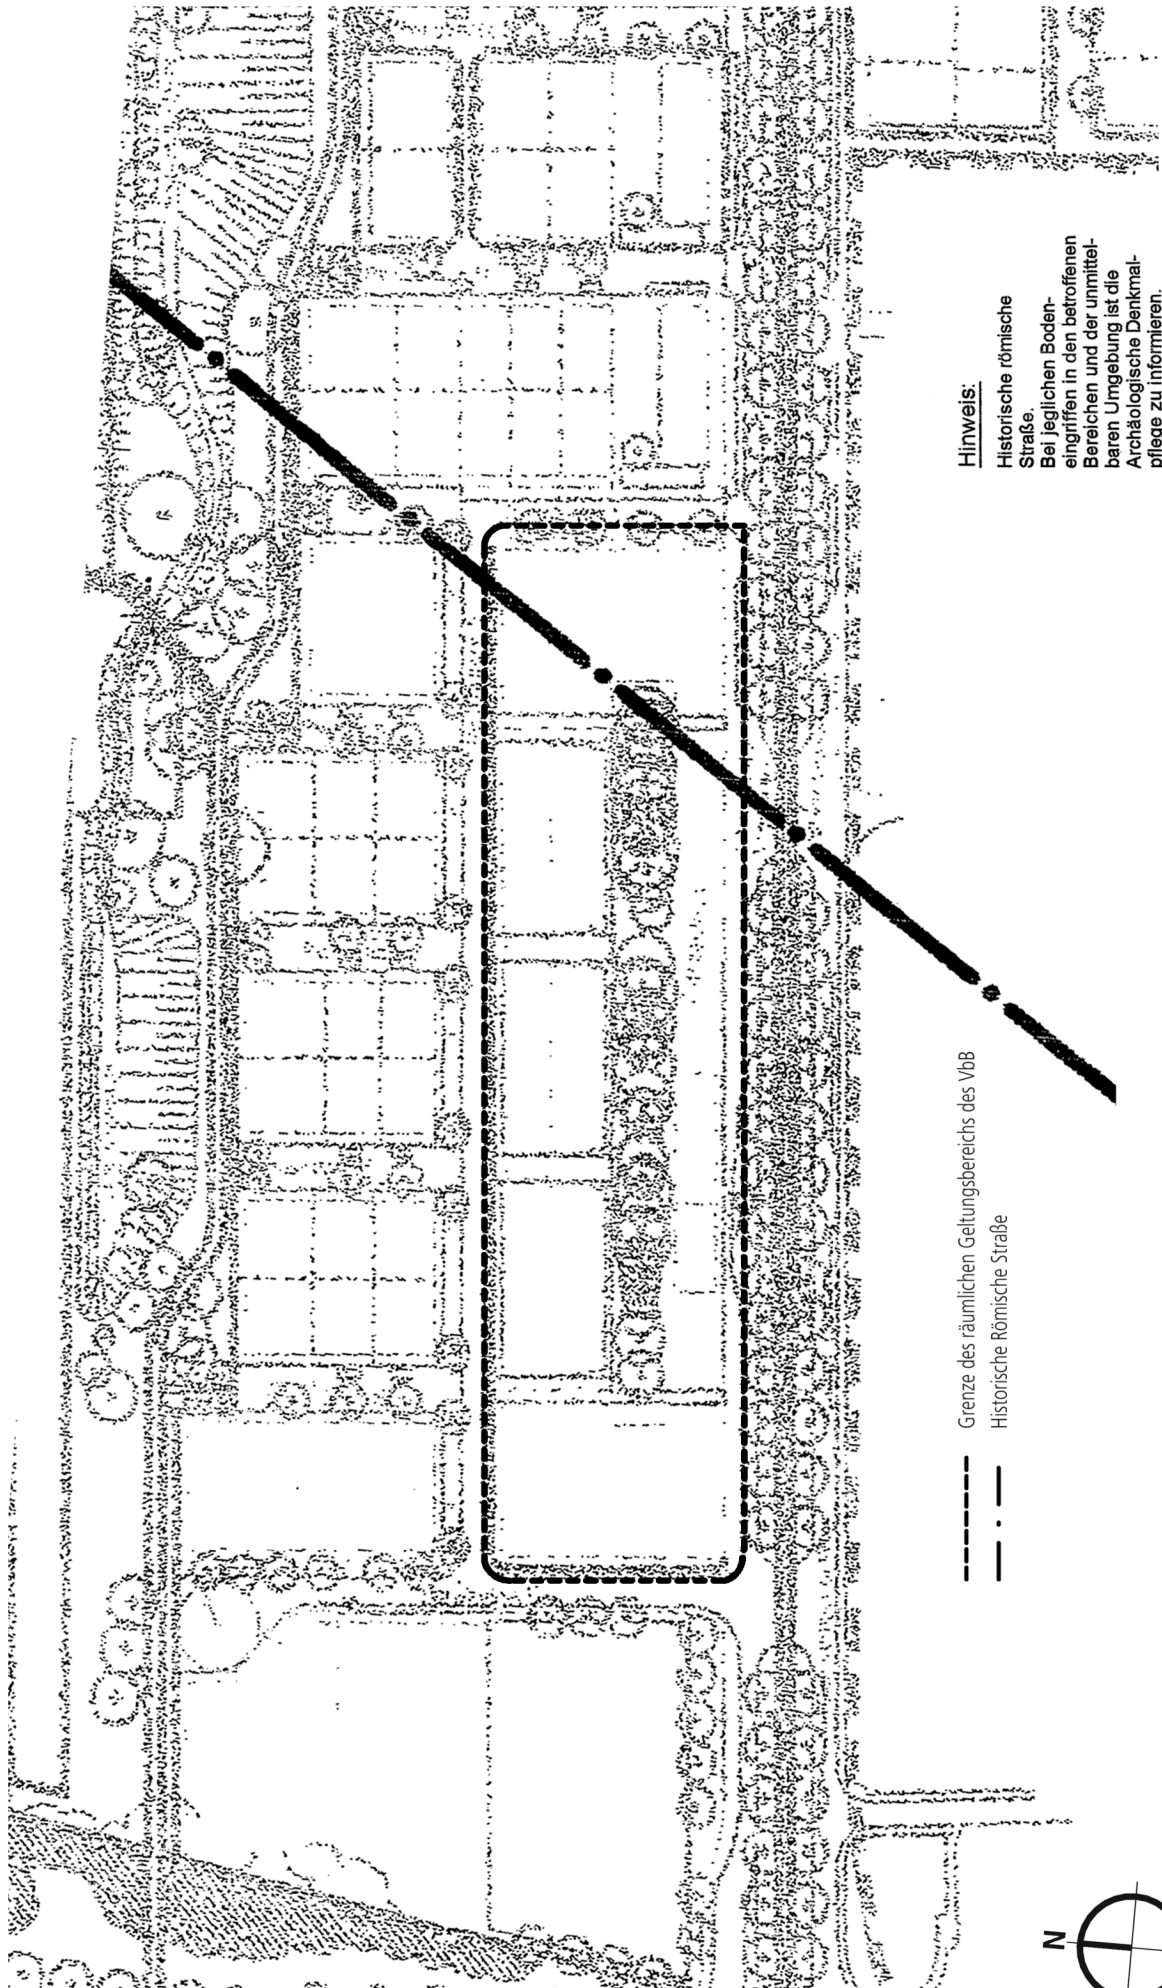

--- Grenze des räumlichen Geltungsbereichs des VbB
- . - Historische Römische Straße

Hinweis:
Historische römische Straße.
Bei jeglichen Bodeneingriffen in den betroffenen Bereichen und der unmittelbaren Umgebung ist die Archäologische Denkmalpflege zu informieren.

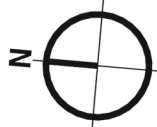

ENTWURF

PROJEKT		GEZ.	GEPR.	FREIG.
Ortszentrum Kirchfeld Nord		Lang	Kowalsky	
PLAN		PLANUNG		
Historische Römische Straße		BAUHERR		
PROJ.-NR.		VOLKSWOHNUNG		
2263		VOLKSWOHNUNG GMBH, ETTLINGER-TOR-PLATZ 2, 76137 KARLSRUHE TEL. 0721/3506-0, FAX 0721/3506-100, www.volkswohnung.com, info@volkswohnung.com		
MASZSTAB		VOLKSWOHNUNG		
Ohne Masstab		VOLKSWOHNUNG GMBH, ETTLINGER-TOR-PLATZ 2, 76137 KARLSRUHE TEL. 0721/3506-0, FAX 0721/3506-197, www.volkswohnung.com, info@volkswohnung.com		
DATUM		17.04.09		
FASSUNG VOM		26.06.09		
INDEX				
ANLAGE				