


Anlage 8
der textlichen Festsetzungen - Lärmschutzplan

Zeichenerklärung

- Tag: 
- Nacht: 
-  1.) Einzuhaltender flächenbezogener Schallleistungspegel in dB(A)/m² in Gewerbe- und Sondergebieten
-  2.) Lärmpegelbereich IV an straßenzugewandten Seiten nach DIN 4109
An der Westfassade keine Pflegezimmer oder sonstige in der Nacht zum Schlafen genutzte Räume.
Alle Aufenthaltsräume mit fensterunabhängiger Belüftung.

-  3.) Lärmpegelbereich IV an straßenzugewandten Seiten nach DIN 4109
Fensterunabhängige Lüftung in allen zum Schlafen genutzten Räumen.

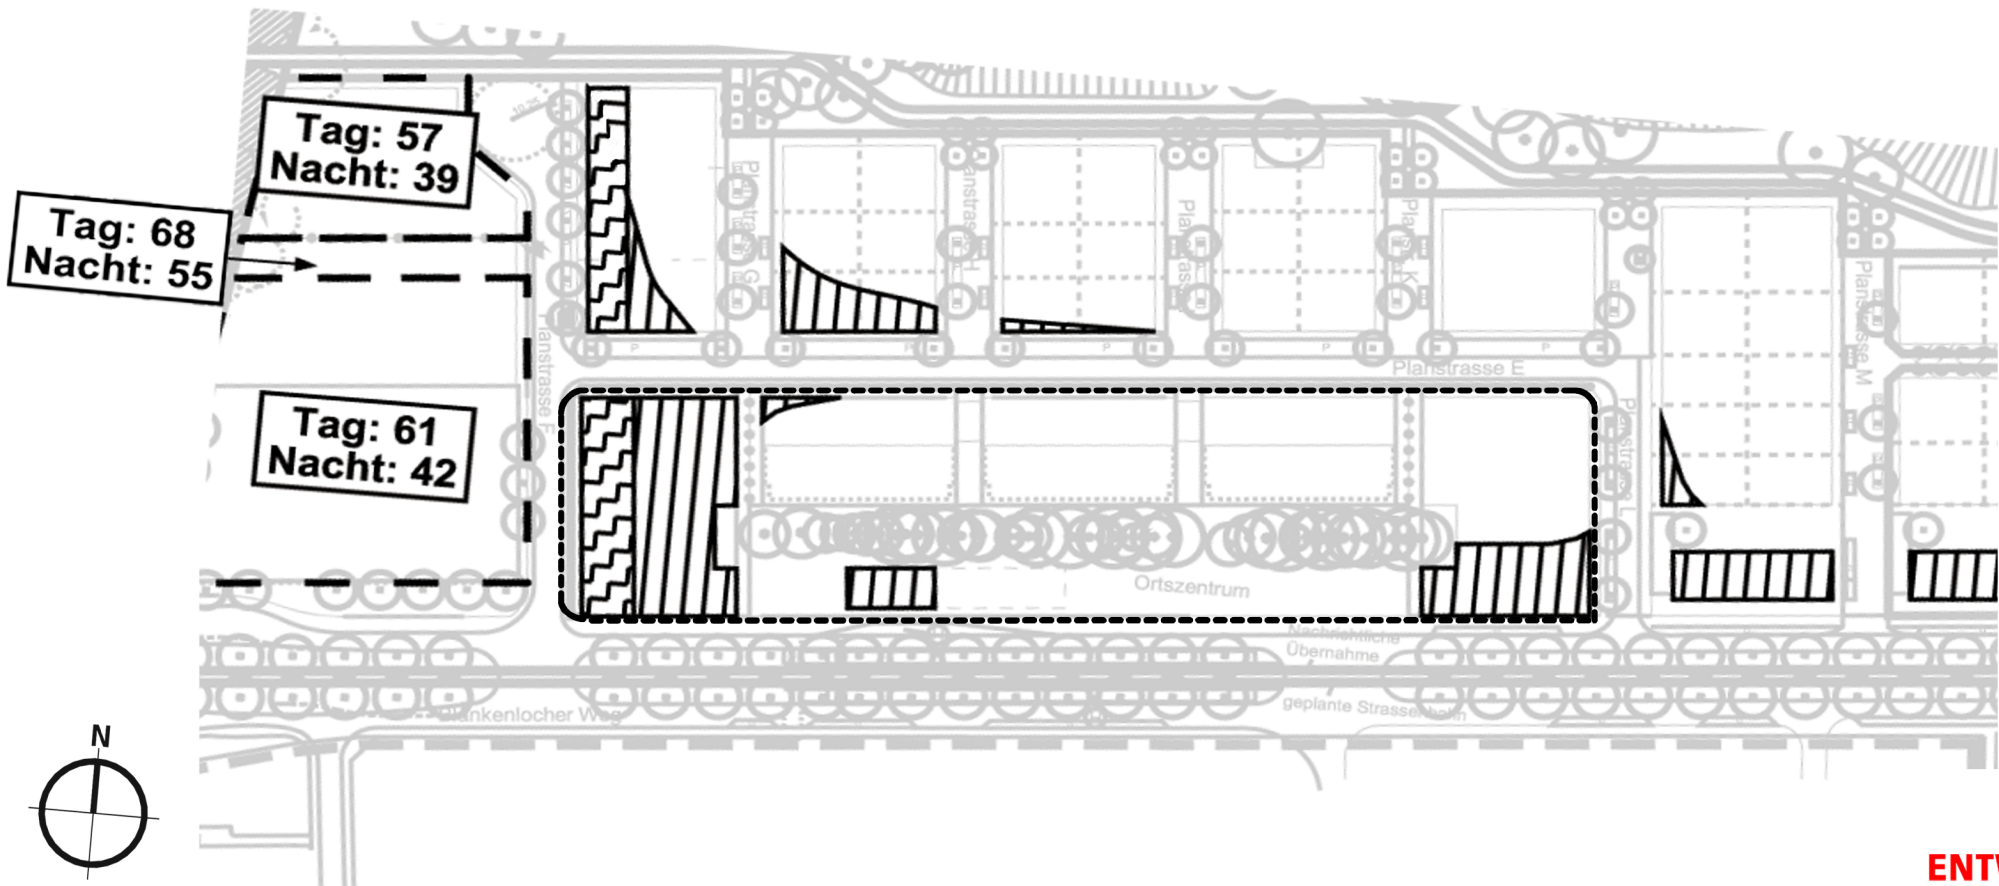

ENTWURF

ANLAGE	INDEX	FASSUNG VOM	DATUM	MASSSTAB	PROJ.-NR.	PROJEKT	GEZ.	GEPR.	FREIG.
						Ortszentrum Kirchfeld Nord	Lang	Kowalsky	
8		26.06.09	17.04.09	Ohne Massstab	2263	PLAN	PLANUNG		
						Lärmschutzplan	VOLKS WOHNUNG VOLKSWOHNUNG GMBH, ETTLINGER-TOR-PLATZ 2, 76137 KARLSRUHE TEL. 0721/3506-0, FAX 0721/3506-100, www.volkswohnung.com, info@volkswohnung.com VOLKS WOHNUNG VOLKSWOHNUNG GMBH, ETTLINGER-TOR-PLATZ 2, 76137 KARLSRUHE TEL. 0721/3506-0, FAX 0721/3506-197, www.volkswohnung.com, info@volkswohnung.com		