




ENTWURF

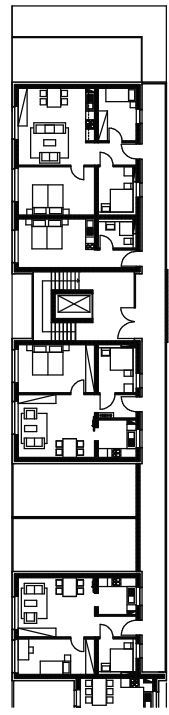


Nord links
Seniorenwohnen
Dachgeschoss

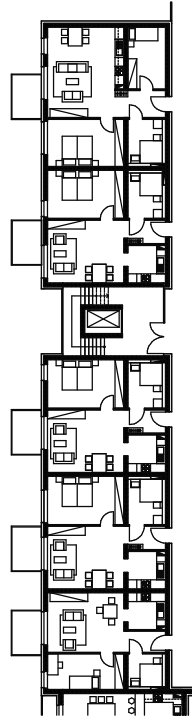

Nord links
Seniorenwohnen
2. Obergeschoss

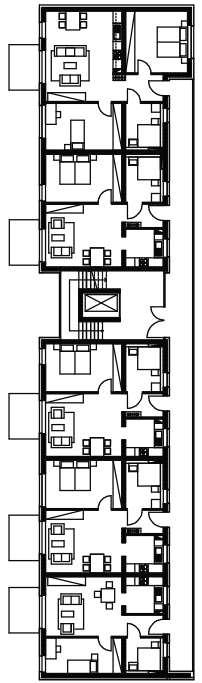

Nord links
Seniorenwohnen
1. Obergeschoss

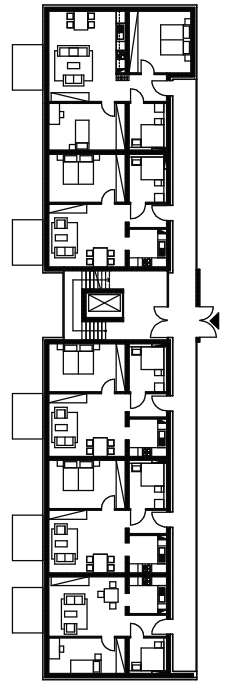

Nord links
Seniorenwohnen
Erdgeschoss

ANLAGE 5 / 03	INDEX	FASSUNG VOM 26.06.09	DATUM 17.04.09	MASSSTAB 1:500	PROJ.-NR. 2263	PROJEKT Ortszentrum Kirchfeld Nord	GEZ. Knopf	GEPR. Kowalsky	FREIG.
						PLAN Nördliche Platzbebauung Erdgeschoss-Dachgeschoss	BAUHERR VOLKS WOHNUNG VOLKSWOHNUNG GMBH, ETTLINGER-TOR-PLATZ 2, 76137 KARLSRUHE TEL. 0721/3506-0, FAX 0721/3506-197, www.volkswohnung.com, info@volkswohnung.com		PLANUNG VOLKS WOHNUNG VOLKSWOHNUNG GMBH, ETTLINGER-TOR-PLATZ 2, 76137 KARLSRUHE TEL. 0721/3506-0, FAX 0721/3506-197, www.volkswohnung.com, info@volkswohnung.com