


Vorhabenbezogener Bebauungsplan

Am Storrenacker 2-4
Karlsruhe - Hagsfeld

1.1 Übersichtsplan

ohne Maßstab

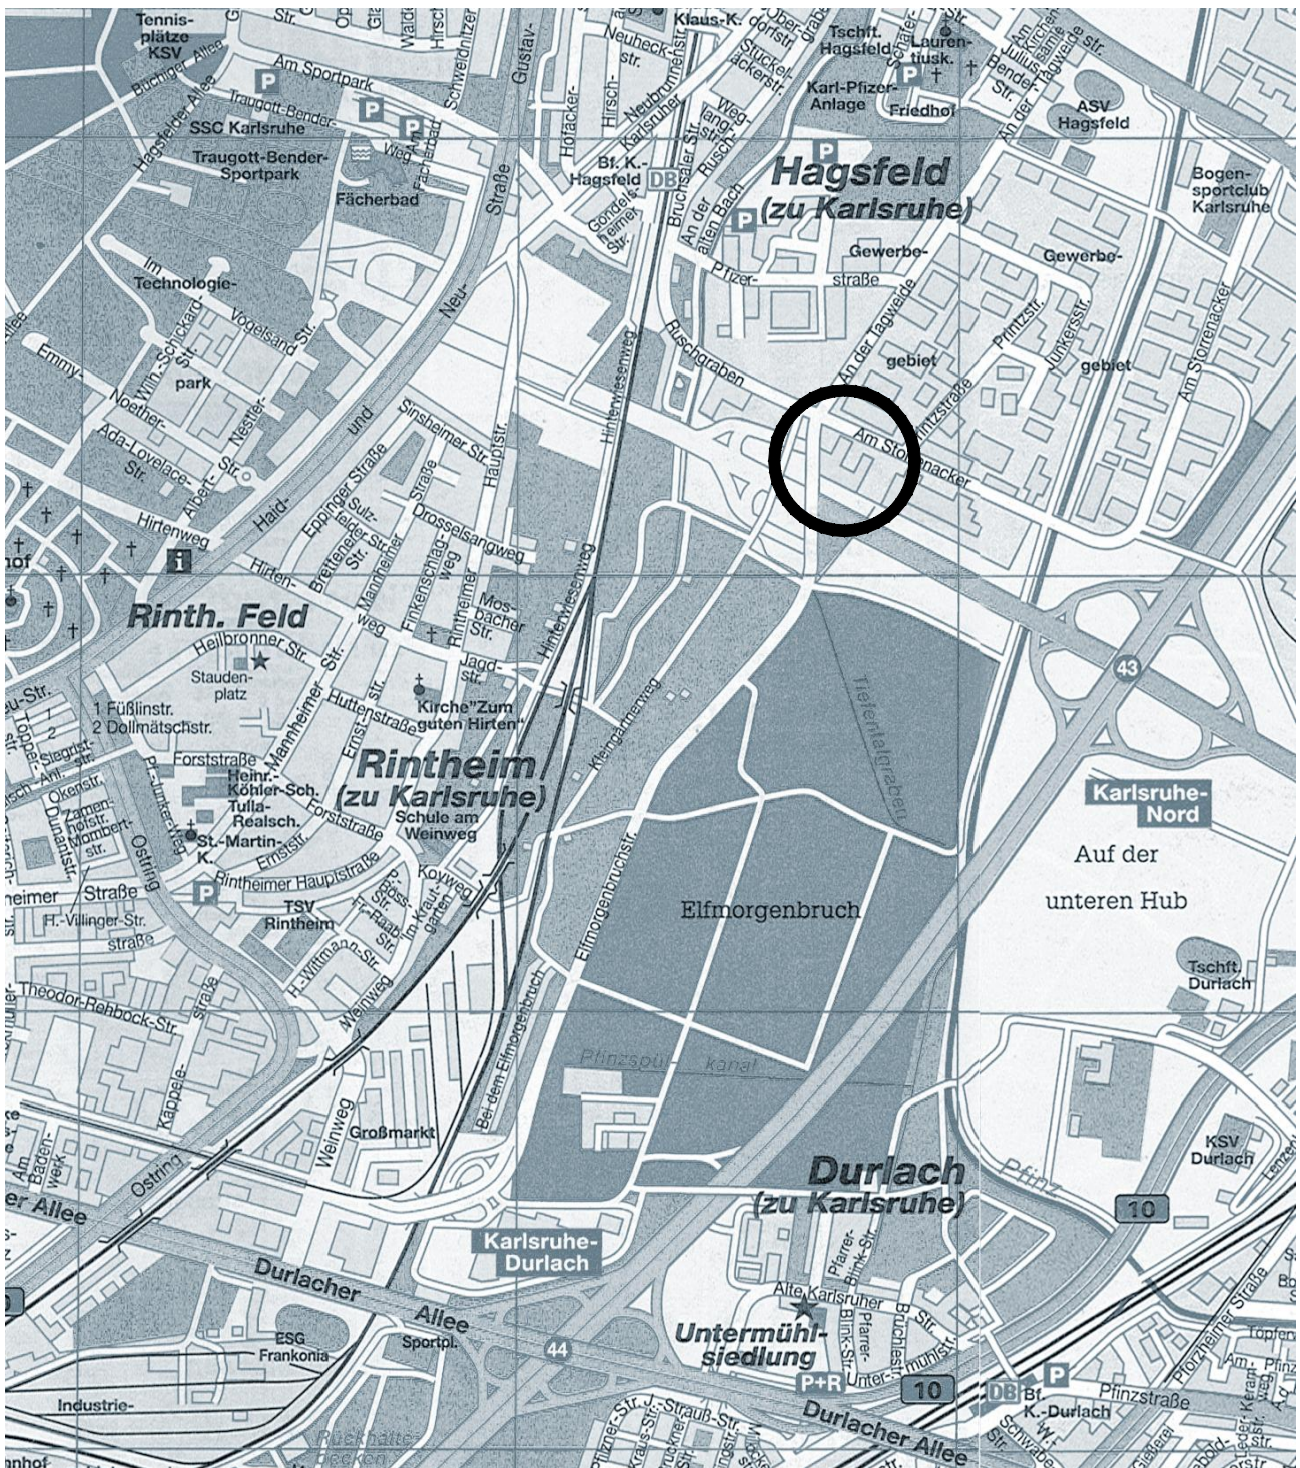

Karlsruhe, den 04.08.2009

Fassung vom 06.11.2009