


BEBAUUNGSPLAN

Hanggebiet Durlach -
Bereich B


- Entwurf -

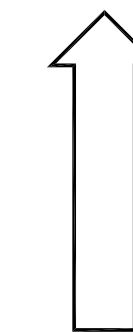

M. 1:2000

KARLSRUHE, 30.01.2007
STADTPLANUNGSAMT:

Fassung: 17.06.09 / 11.08.09 / 28.09.09

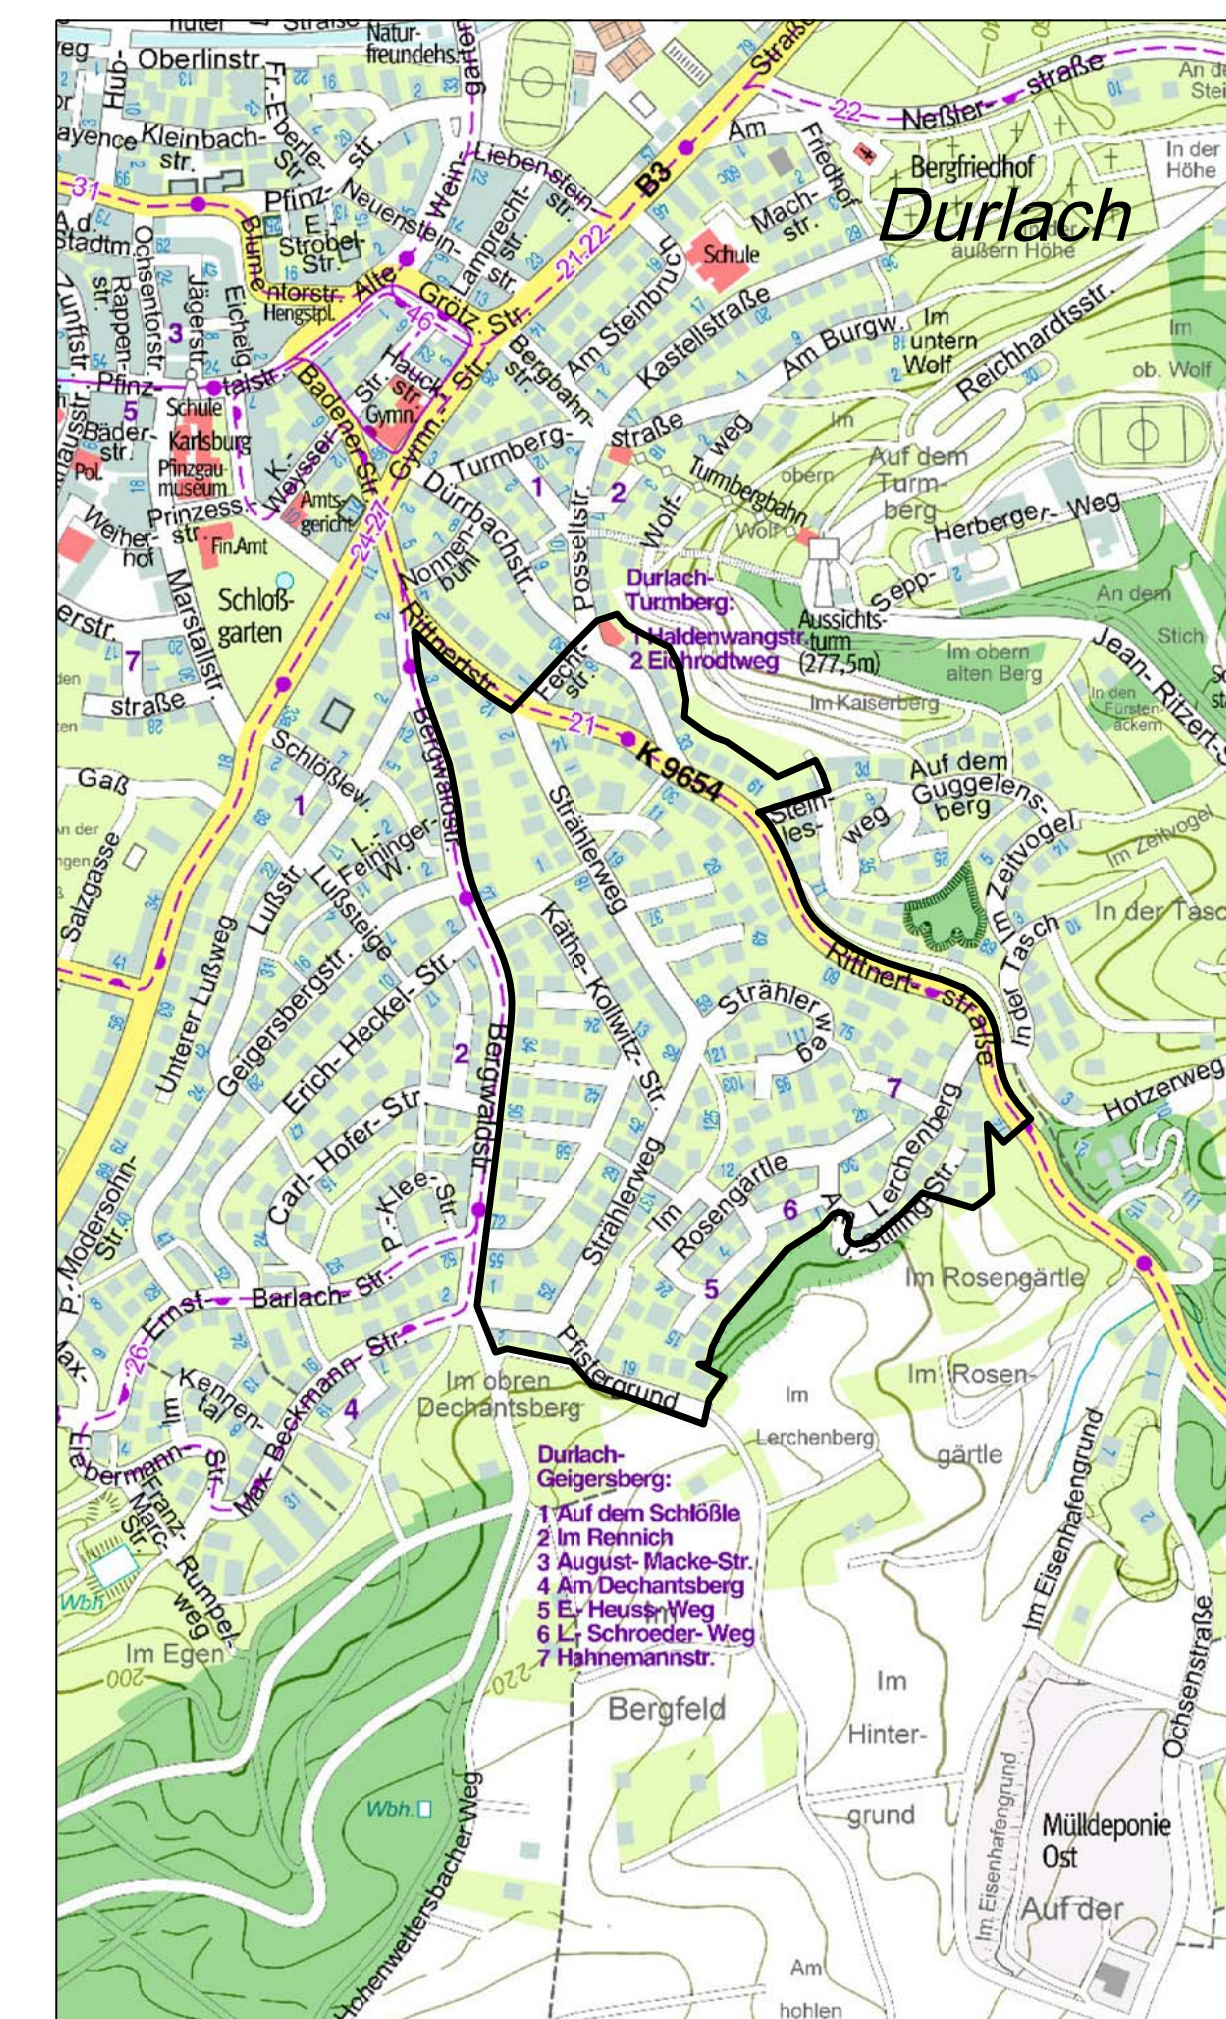

ÜBERSICHT STADTPLANAUSCHNITT M. 1:10000

Zeichenerklärung

- Räumlicher Geltungsbereich des Bebauungsplans
- Grundflächenzahl
- Geschoßflächenzahl
- Abgrenzung unterschiedlicher Nutzung und Festsetzungen

Aufstellungsbeschluss gemäß
§ 2 Abs. 1 BBauG/BauGB am 28.09.2006

Billigung des Entwurfes durch den
Gemeinderat und Auslegungsbeschluss
gemäß § 3 Abs. 2 BauGB,
§ 74 Abs. 7 LBO am

Öffentliche Auslegung des Bebauungs-
plans gemäß § 3 Abs. 2 BauGB,
§ 74 Abs. 7 LBO vom bis

Satzungsbeschluss gemäß
§ 10 Abs. 1 BauGB, § 74 Abs. 7 LBO am

Der Bebauungsplan und die örtlichen Bauvorschriften sind unter Beachtung
des vorstehenden Verfahrens als Satzung beschlossen worden. Sie werden
hiermit ausgefertigt.

Karlsruhe,

Heinz Fenrich
Oberbürgermeister

In Kraft treten (§ 10 Abs. 3 Satz 4
BauGB, § 74 Abs. 7 LBO) mit der
Bekanntmachung am

Beim Stadtplanungsamt zu jeder-
manns Einsicht bereitgehalten
(10 Abs. 3 Satz 2 BauGB,
§ 74 Abs. 7 LBO) ab

