

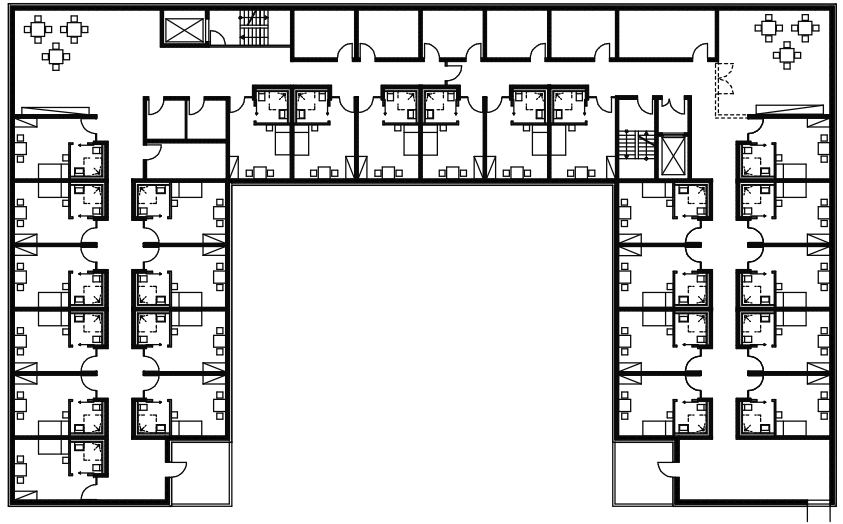


West
Seniorenzentrum
2. Obergeschoss

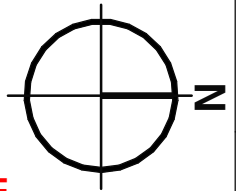

West
Seniorenzentrum
Dachgeschoss

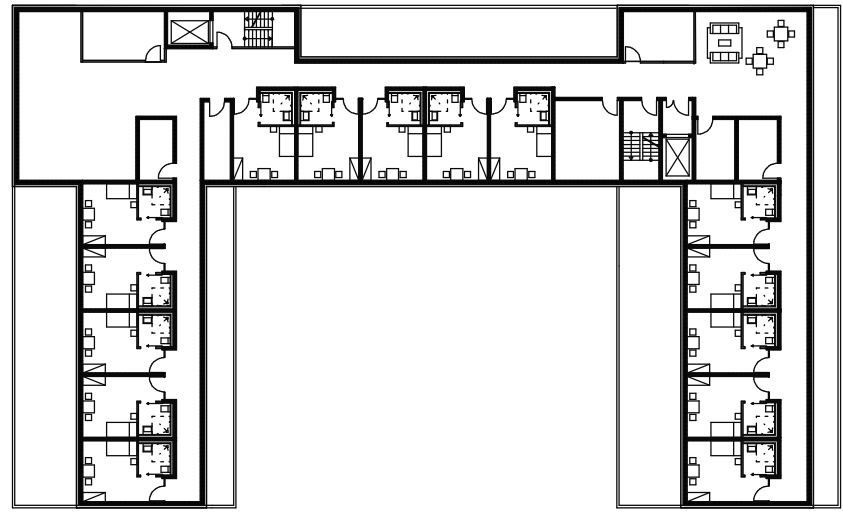

ENTWURF

ANLAGE 5 / 02	INDEX	FASSUNG VOM 26.06.09	DATUM 17.04.09	MASSSTAB 1:500	PROJ.-NR. 2263	PROJEKT Ortszentrum Kirchfeld Nord	GEZ. Knopf	GEPR. Kowalsky	FREIG.
						PLAN Westliche Platzbebauung 2. Obergeschoss-Dachgeschoss	BAUHERR VOLKS WOHNUNG VOLKSWOHNUNG GMBH, ETTLINGER-TOR-PLATZ 2, 76137 KARLSRUHE TEL. 0721/3506-0, FAX 0721/3506-197, www.volkswohnung.com, info@volkswohnung.com	PLANUNG VOLKS WOHNUNG VOLKSWOHNUNG GMBH, ETTLINGER-TOR-PLATZ 2, 76137 KARLSRUHE TEL. 0721/3506-0, FAX 0721/3506-197, www.volkswohnung.com, info@volkswohnung.com	