

Anlage 8


der textlichen Festsetzungen - Lärmschutzplan

Zeichenerklärung

Tag: 1.) Einzuhaltender flächenbezogener Schallleistungspegel in dB(A)/m²
Nacht: in Gewerbe- und Sondergebieten

2.) Lärmpegelbereich IV an straßenzugewandten Seiten nach DIN 4109
 An der Westfassade keine Pflegezimmer oder sonstige in der Nacht zum Schlafen genutzte Räume.
 Alle Aufenthaltsräume mit fensterunabhängiger Belüftung.

3.) Lärmpegelbereich IV an straßenzugewandten Seiten nach DIN 4109
 Fensterunabhängige Lüftung in allen zum Schlafen genutzten Räumen.

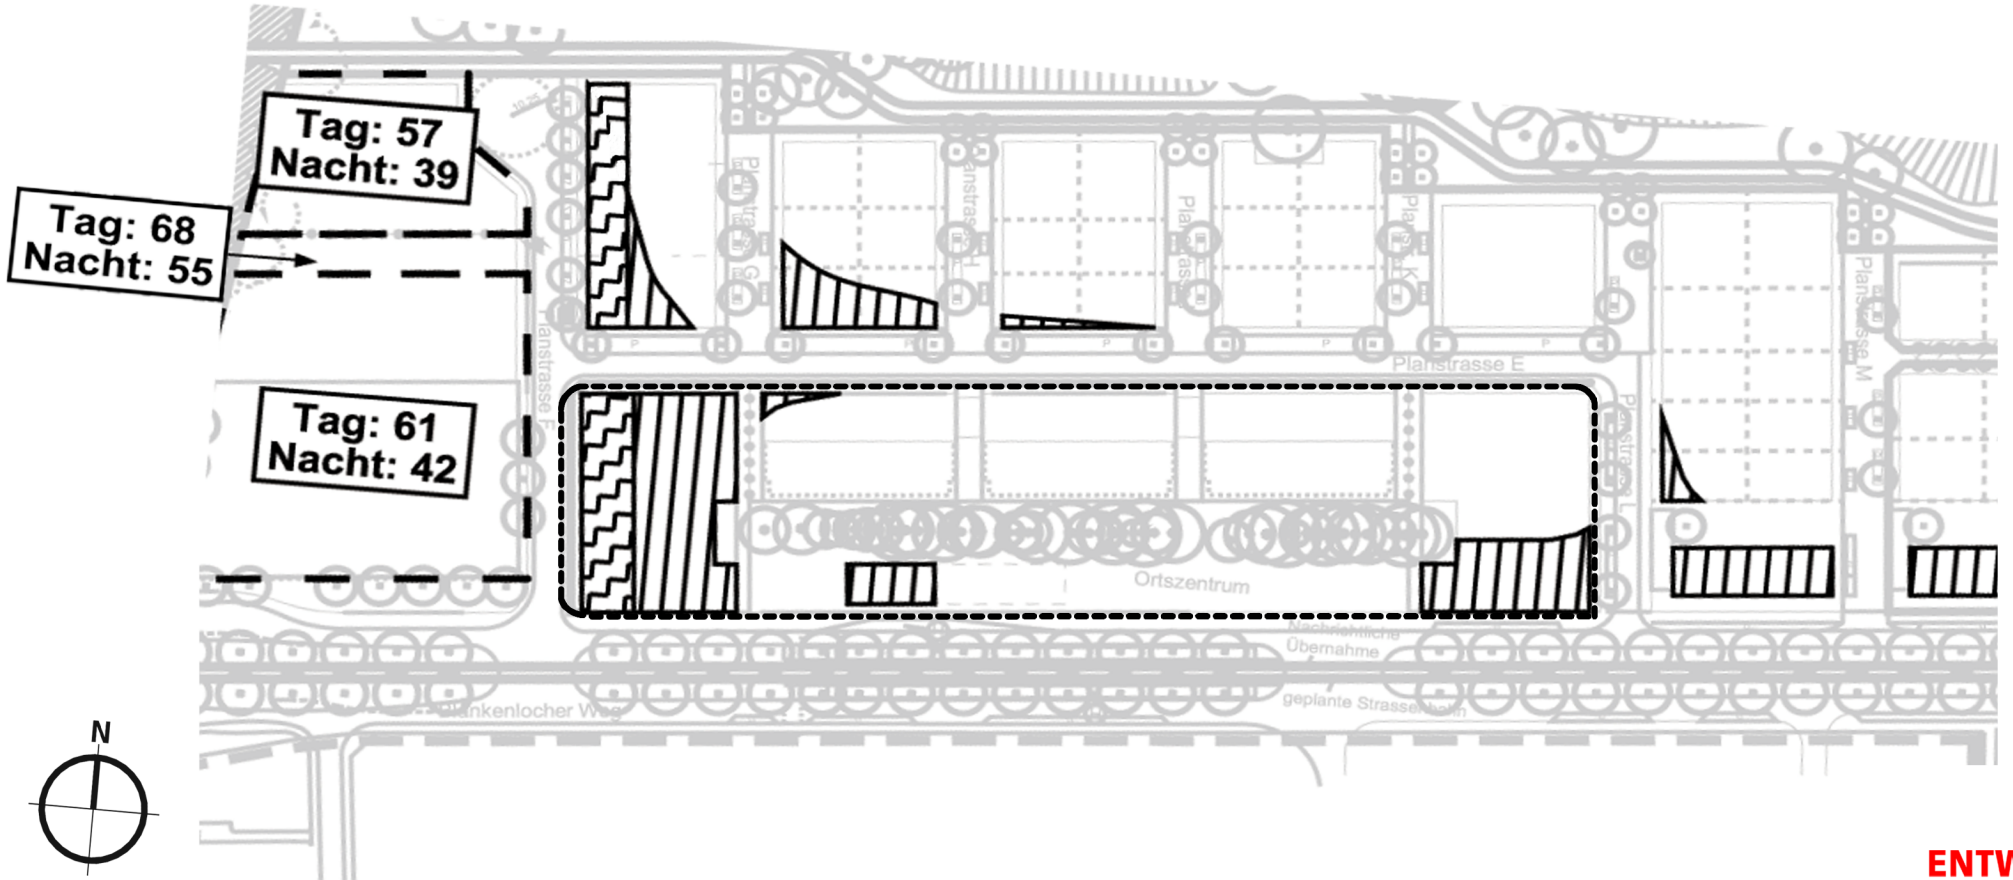

ENTWURF

ANLAGE	INDEX	FASSUNG VOM	DATUM	MASSSTAB	PROJ.-NR.	PROJEKT Ortszentrum Kirchfeld Nord	GEZ. Lang	GEPR. Kowalsky	FREIG.	
8		26.06.09	17.04.09	Ohne Masstab	2263	PLAN Lärmschutzplan	BAUHERR <div style="text-align: center;"> VOLKS WOHNUNG VOLKSWOHNUNG GMBH, ETTLINGER-TOR-PLATZ 2, 76137 KARLSRUHE TEL. 0721/3506-0, FAX 0721/3506-100, www.volkswohnung.com, info@volkswohnung.com </div>			PLANUNG <div style="text-align: center;"> VOLKS WOHNUNG VOLKSWOHNUNG GMBH, ETTLINGER-TOR-PLATZ 2, 76137 KARLSRUHE TEL. 0721/3506-0, FAX 0721/3506-197, www.volkswohnung.com, info@volkswohnung.com </div>