


# Vorhabenbezogener Bebauungsplan "Waldseilpark", Karlsruhe-Durlach

Vorhabenträger:  
Ute und Jochen Brischke  
Dürbachstrasse 20  
76227 Karlsruhe


## D. Zeichnerische Festsetzungen Planzeichnung M. 1: 1.000

### PLANZEICHENLEGENDE

- ART DER BAULICHEN NUTZUNG § 9 (1) Nr. 9 BauGB / § 15 BauNVO
  - WALDGEBIET MIT DER SONDERNUTZUNG WALDSEILPARK
- VERKEHRSFLÄCHEN § 9 (1) Nr. 11 BauGB
  - ÖFFENTLICHE STRASSENVERKEHRSFLÄCHEN
  - ÖFFENTLICHE WEGE- UND WALDWEGEFÄCHEN
  - PFLEGEPFAD MIT MULCHOBERFLÄCHE
  - GEPLANTE STELLPLATZFLÄCHEN MIT GESCHÜTTERTEM RANDSTREIFEN
  - VERKEHRSGRUNDFLÄCHEN
- SONSTIGE PLANZEICHEN
  - PARCOURS-VERLAUF
  - BAUM-PLATTFORMEN
  - MATERIALHÜTTE
  - GEPLANTER VERLAUF DER KÜNFTIGEN ABWASSERTRASSE RICHTUNG SPORTSCHULE SCHÖNECK
  - UMGRENZUNG VON FLÄCHEN FÜR MASSNAHMEN ZUM SCHUTZ, ZUR PFLEGE UND ZUR ENTWICKLUNG VON NATUR UND LANDSCHAFT
  - ABGRENZUNG GELTUNGSBEREICH

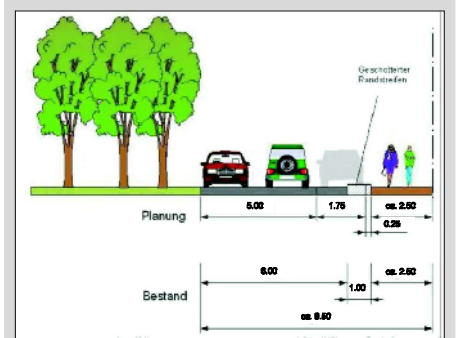

SCHEMASCHNITT ZUR ANLAGE DER STELLPLATZE ENTLANG DER JEAN-RITZERT-STRASSE

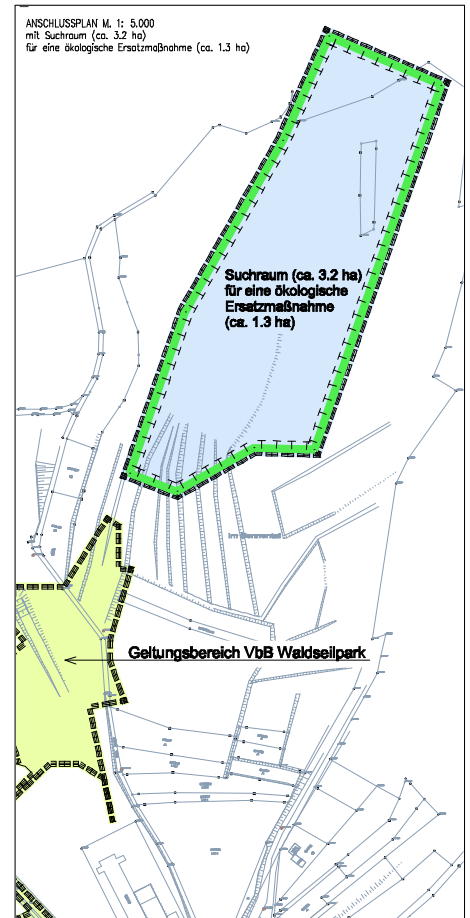


Karlsruhe, den 29.01.2009  
Fassung vom 25.05.2009

Planverfasser:

**STADTPLANUNG** **VOEGELE + GERHARDT**

Freie Stadtplaner und Architekten BDA SRL DWB  
Weinbrennerstrasse 13  
76135 Karlsruhe  
T. 0721 - 831030  
F. 0721 - 853410  
stadtplanung@voegele-gerhardt.de

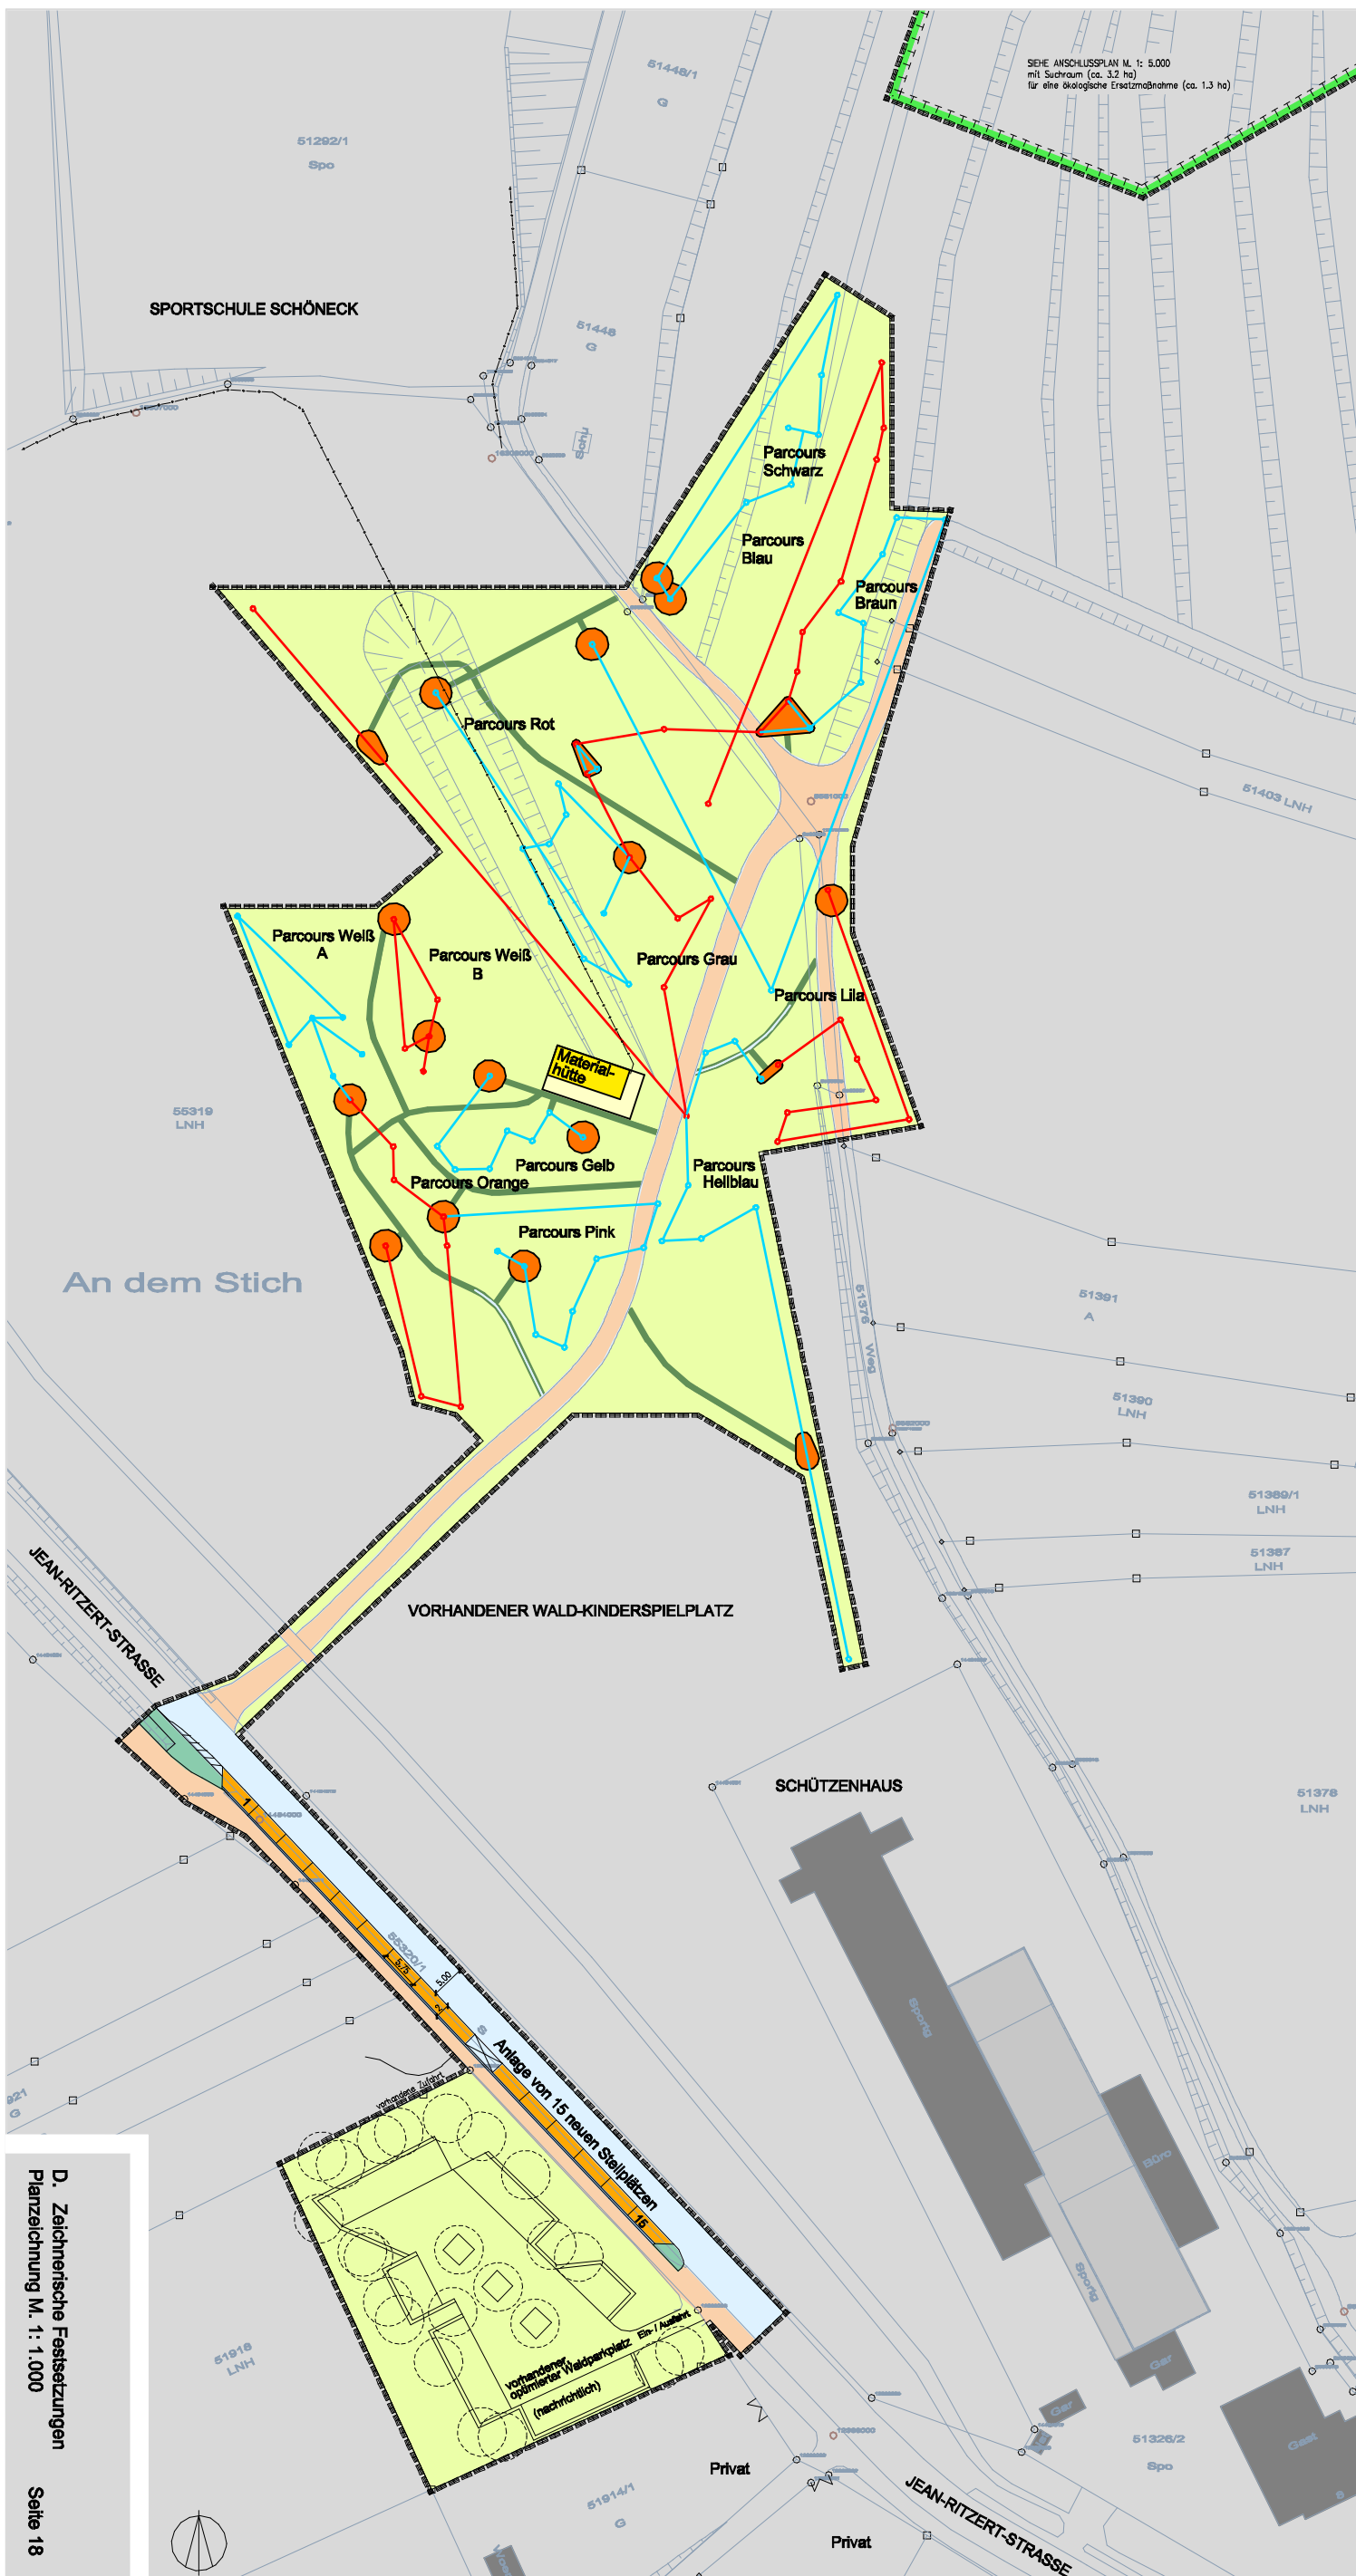

D. Zeichnerische Festsetzungen  
Planzeichnung M. 1: 1.000