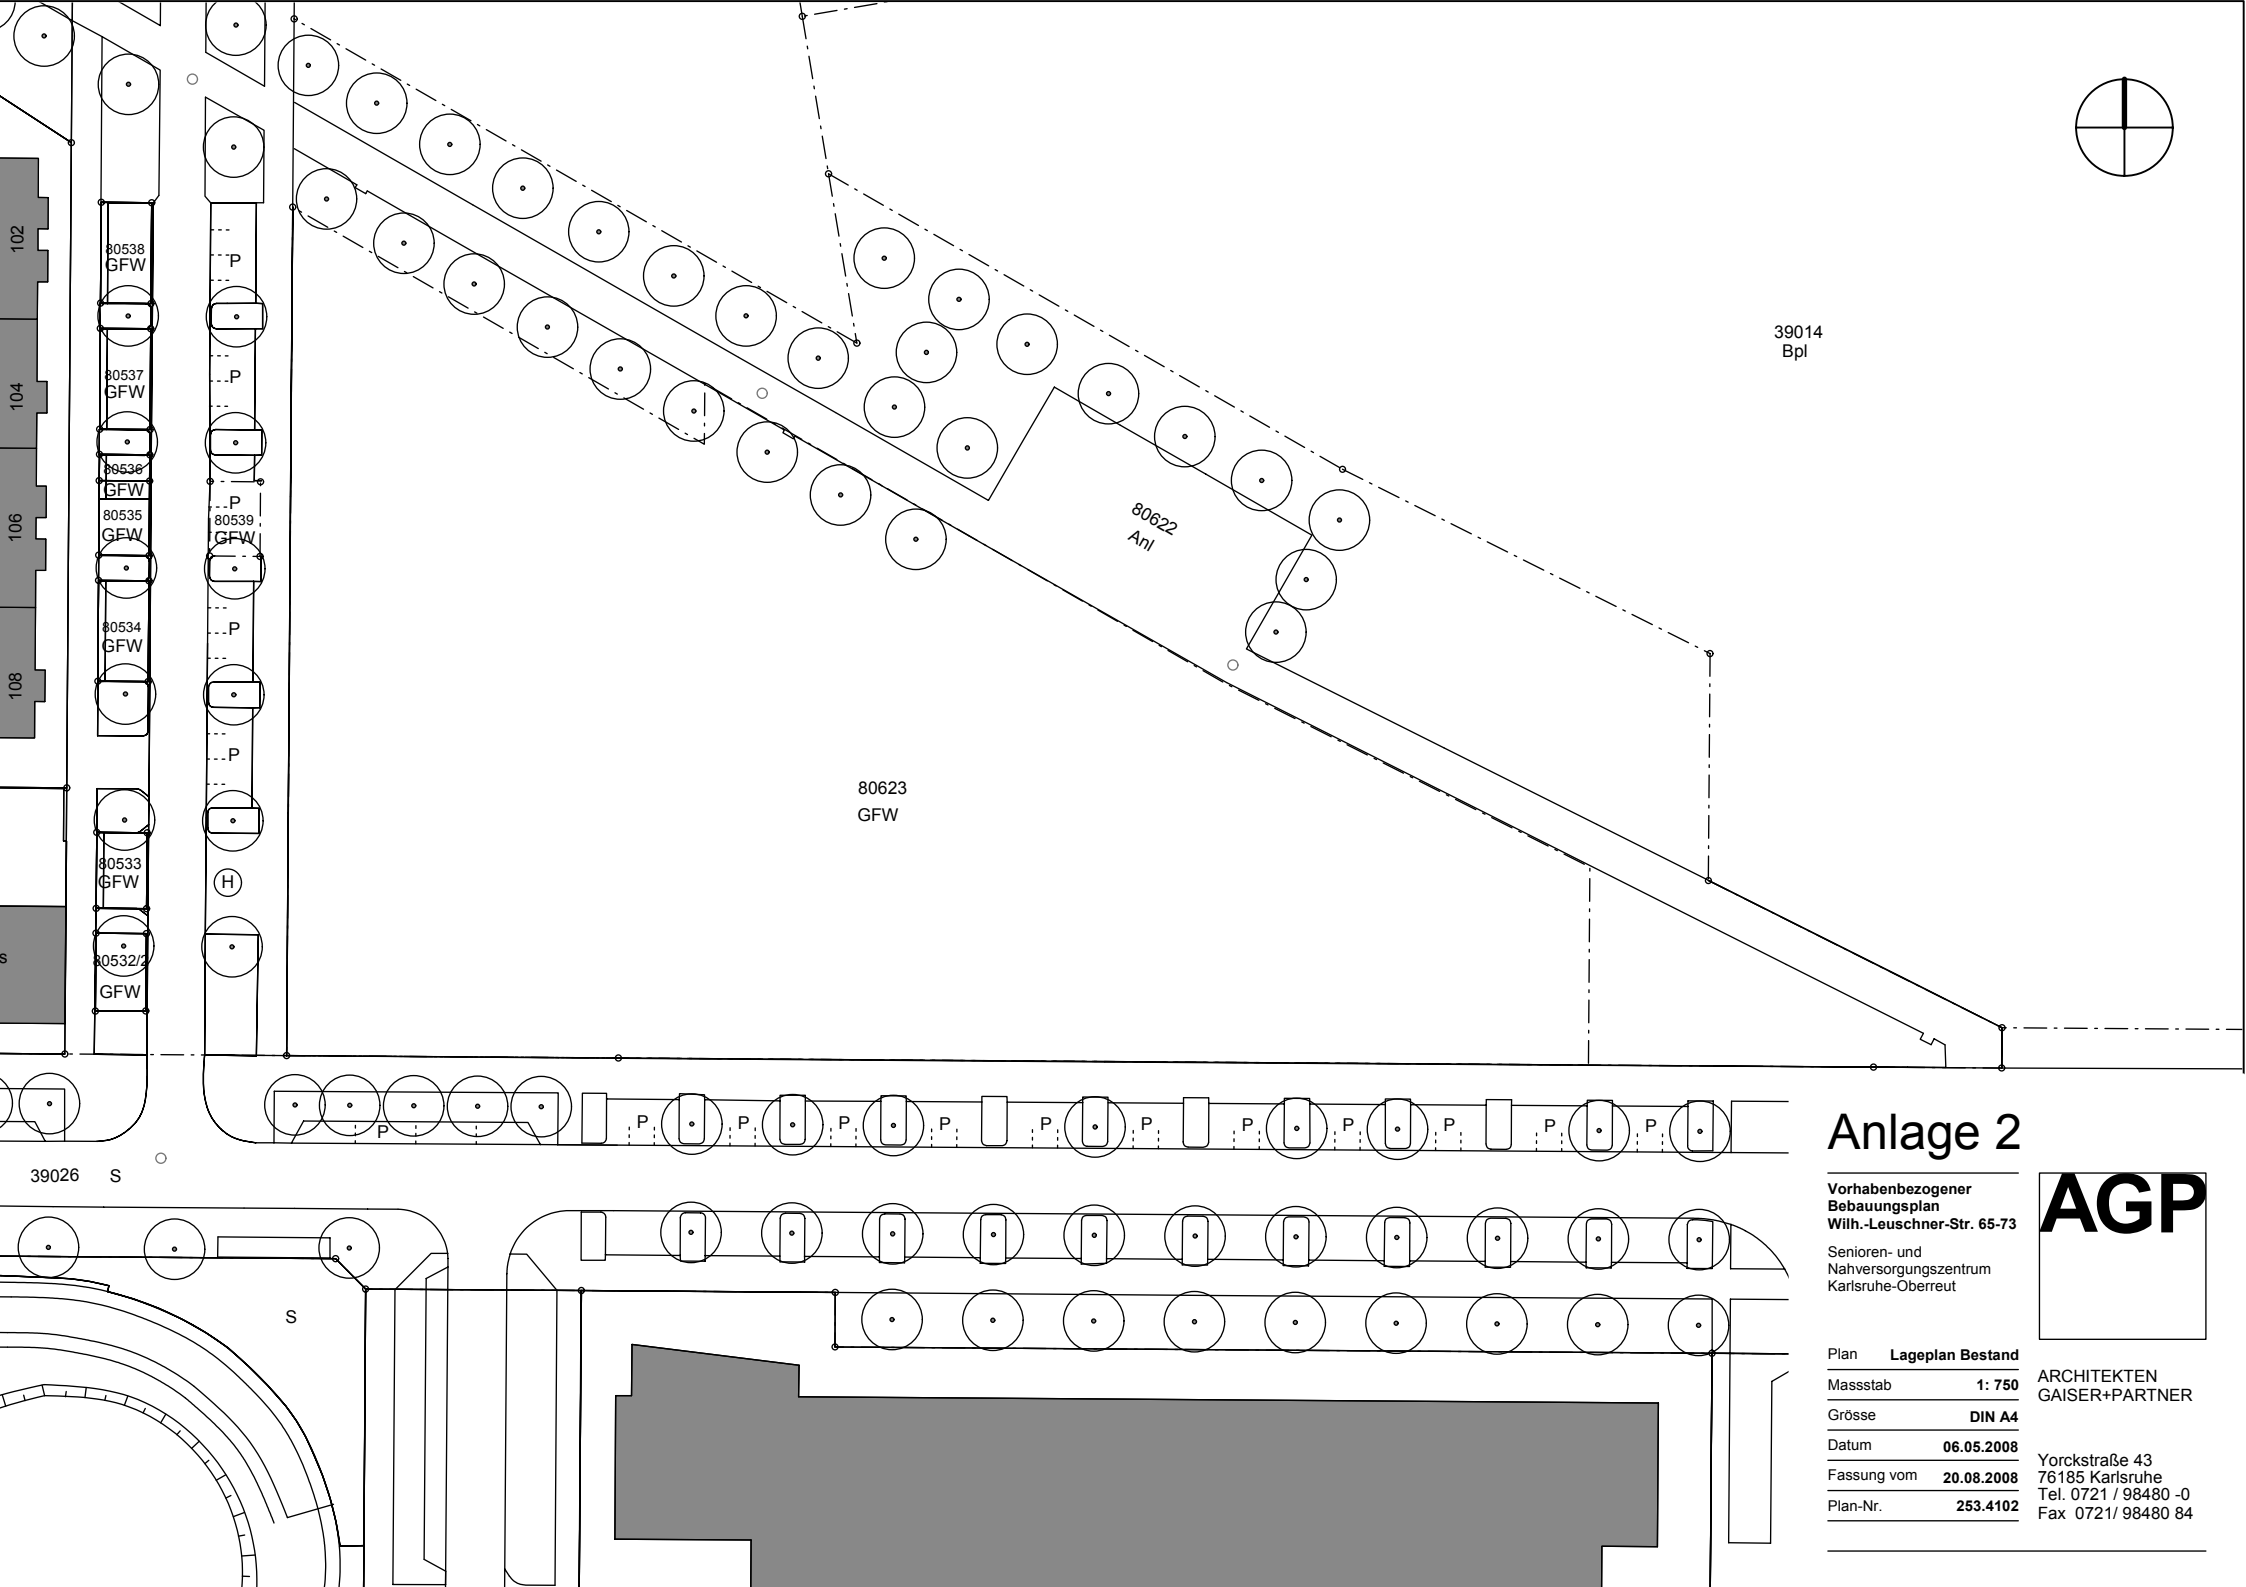

Anlage 2

Vorhabenbezogener Bebauungsplan
Wilh.-Leuschner-Str. 65-73

Senioren- und Nahversorgungszentrum Karlsruhe-Oberreut

Plan	**Lageplan Bestand**
Massstab	**1: 750**
Grösse	**DIN A4**
Datum	**06.05.2008**
Fassung vom	**20.08.2008**
Plan-Nr.	**253.4102**

AGP
ARCHITEKTEN
GAISER+PARTNER

Yorckstraße 43
76185 Karlsruhe
Tel. 0721 / 98480 -0
Fax 0721/ 98480 84