




2.3 Projektpläne

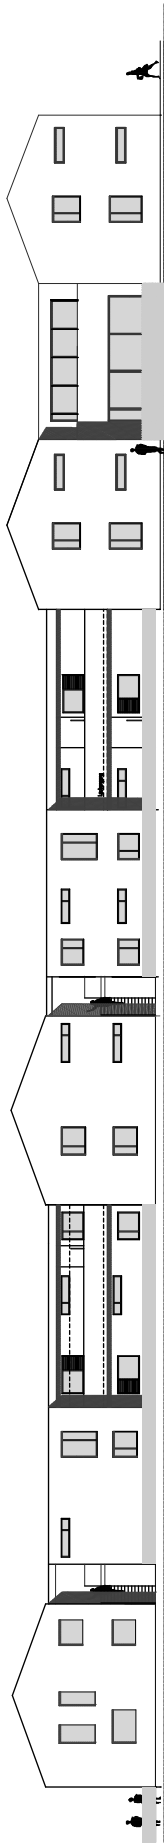

Ansicht Ost

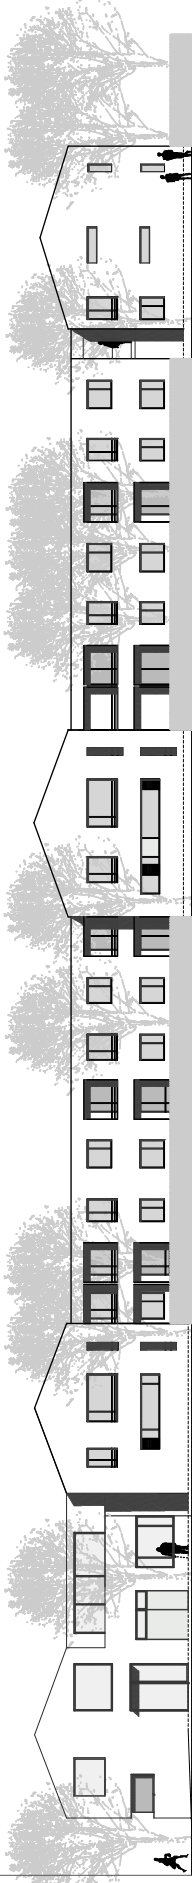

Ansicht West

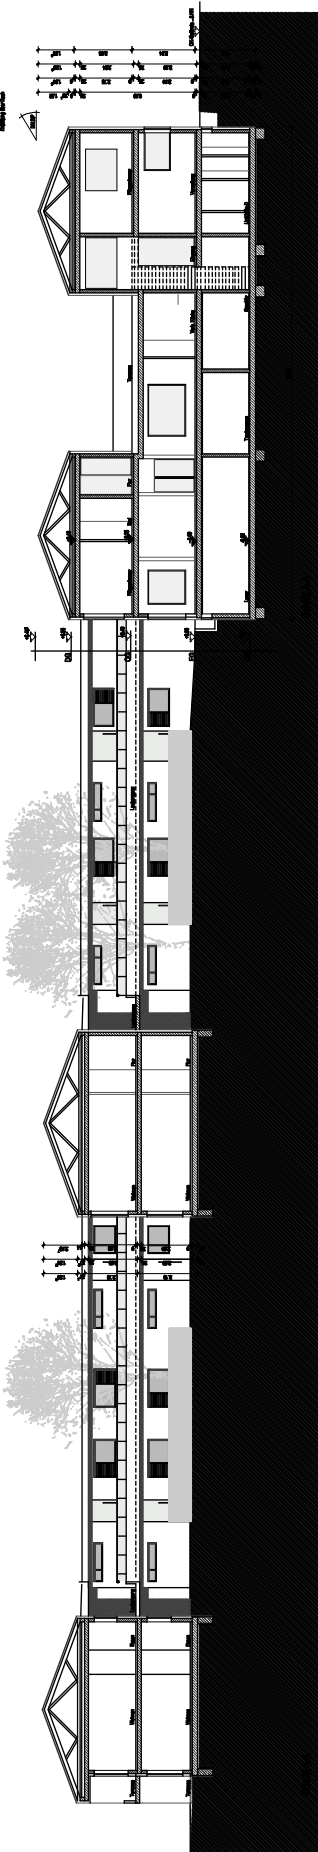

Schnitt A-A

Vorhabenträger	G.I.G. GmbH Kleinobfeld 5 76135 Karlsruhe	Anlage	04
Planverfasser	gekoller-blumenlein architekten Beleuthermer Allee 26 76137 Karlsruhe		
		Ansicht, Schnitt	
			Karlsruhe, 21.11.2007

Seniorenresidenz Grünwettersbach

Bauvorhaben