


Vorhaben- und Erschließungsplan  
„August-Dosenbach-Straße 7 (August-Klinger-Areal)“

1.5.2 Grundriss Regelgeschoss - Teilbereich 2

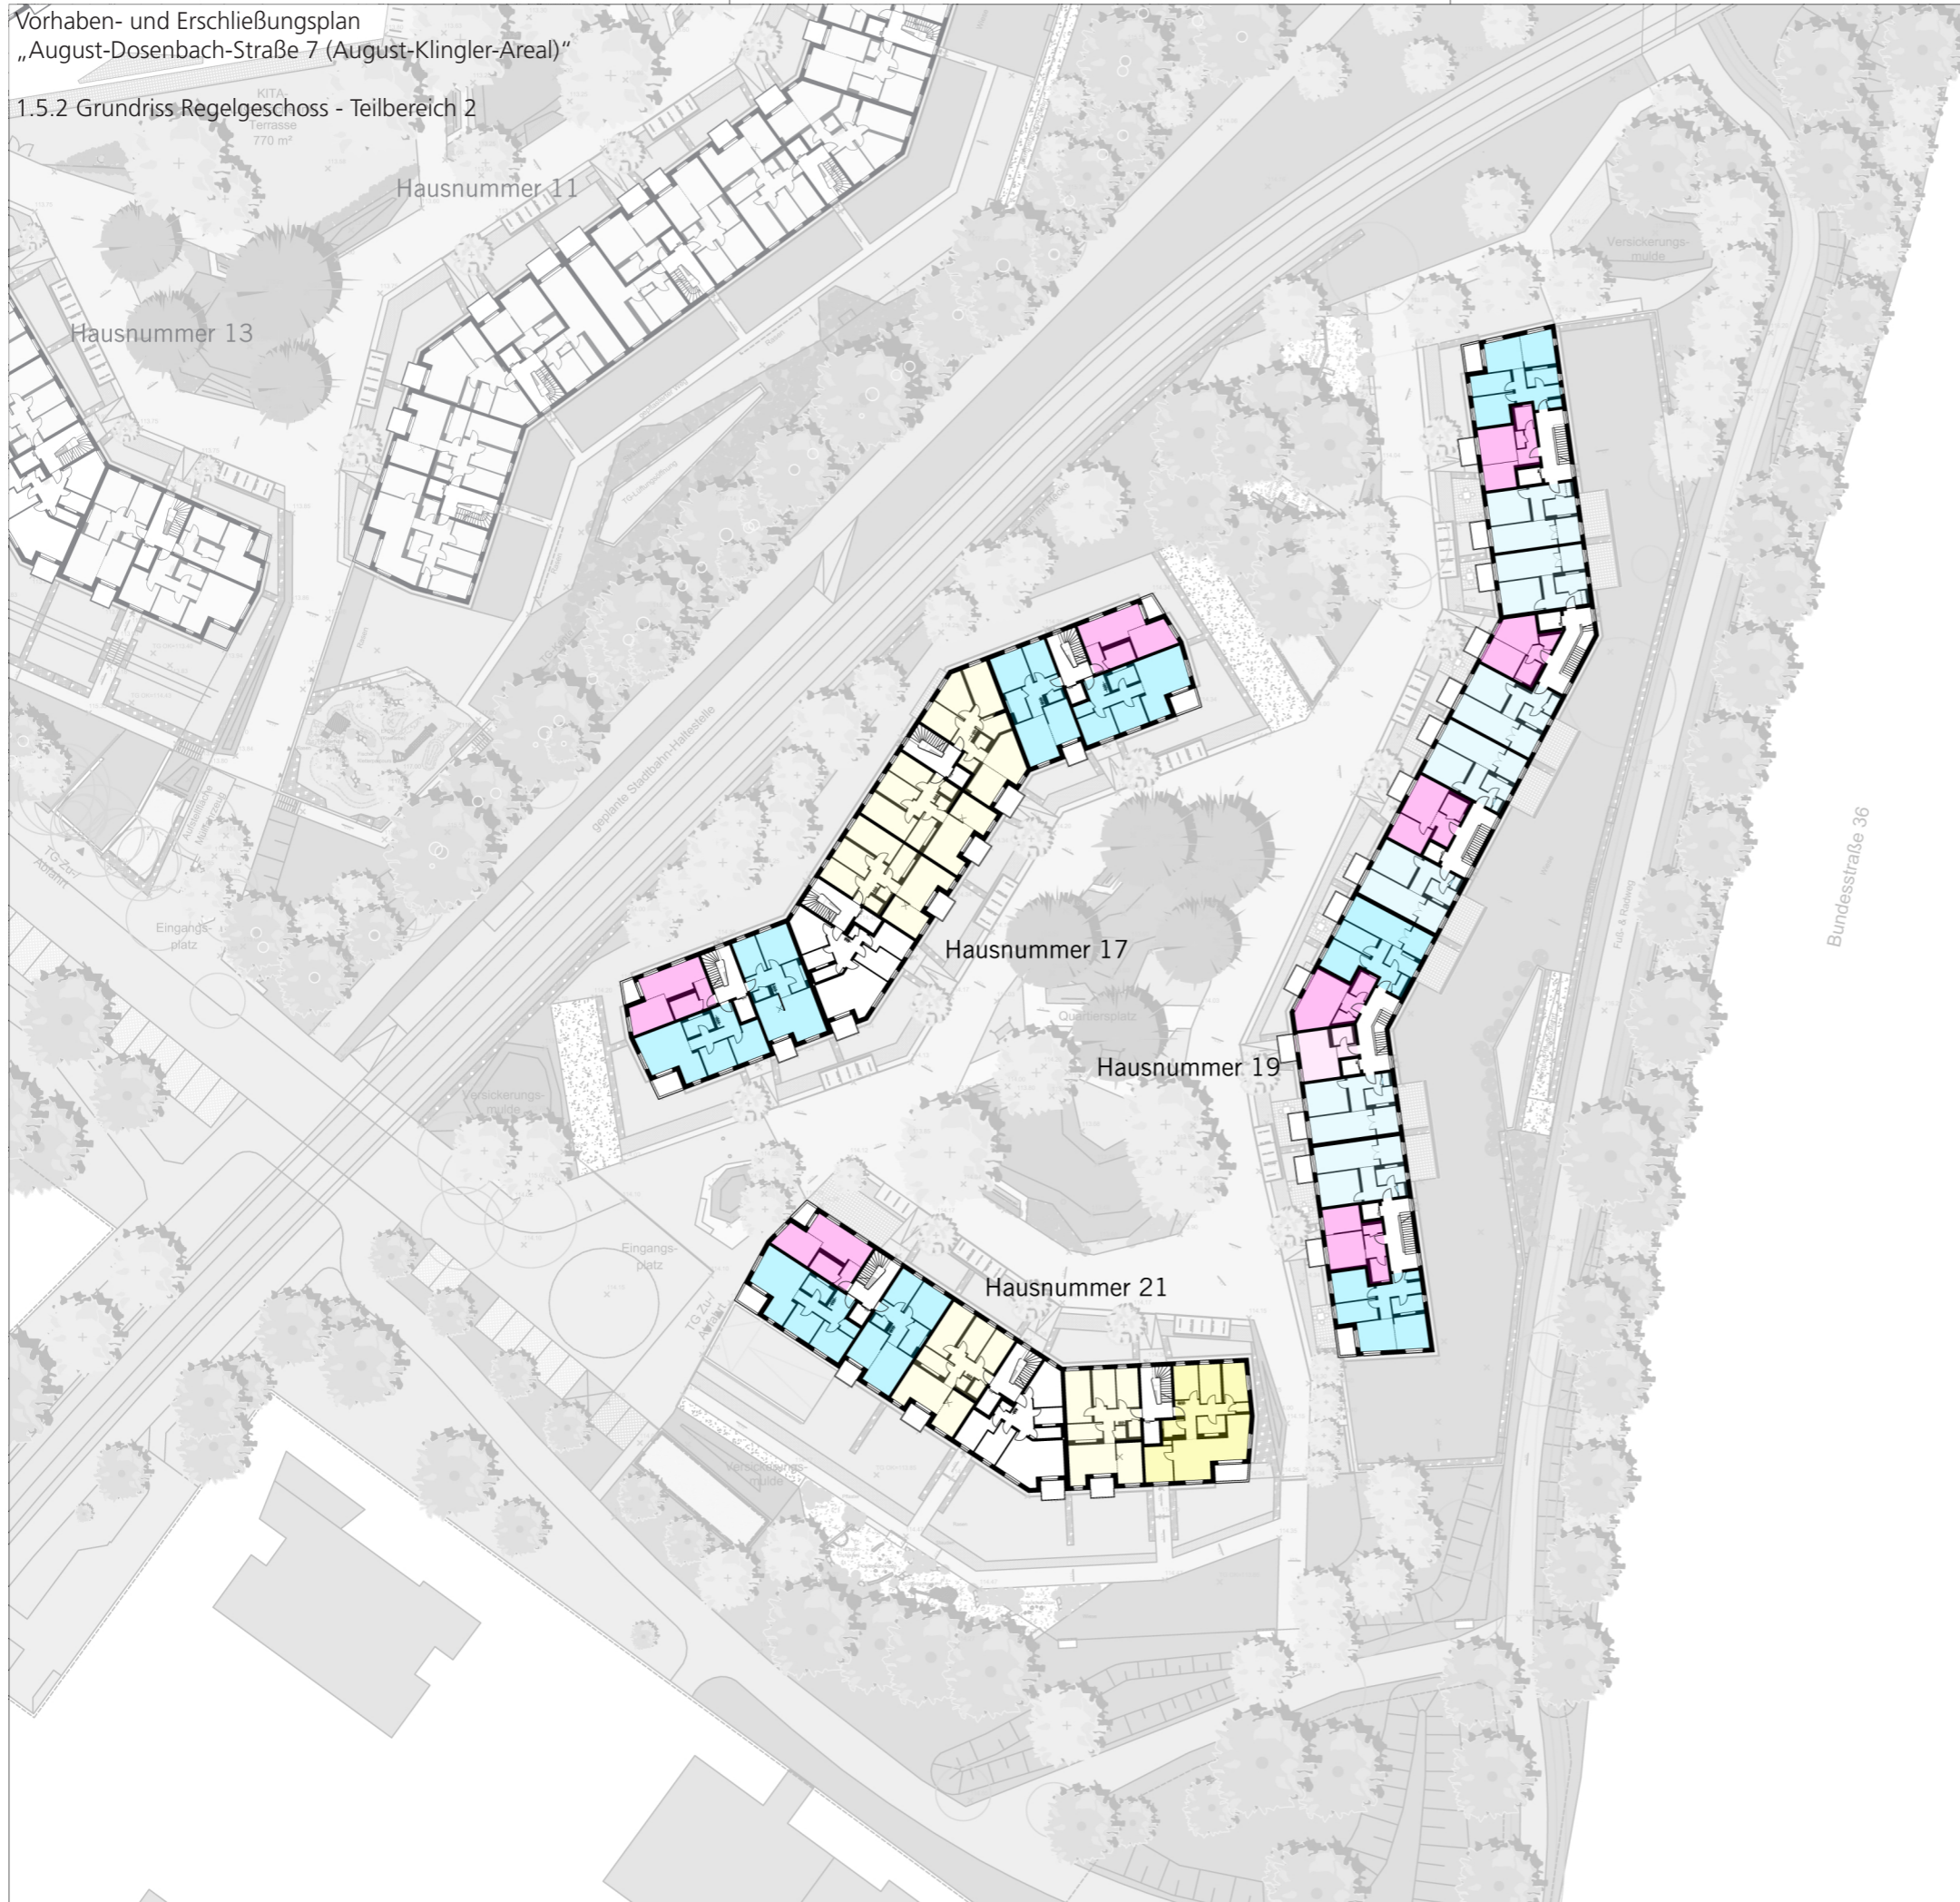


Wohnungstypen

- 1 Zimmer-Wohnung / 30-35 qm
- 2 Zimmer-Wohnung-kompakt / 47 qm max.
- 2.5 Zimmer-Wohnung-flex. / 63 qm max.
- 3 Zimmer-Wohnung / 68-75 qm max. 78,75 qm
- 4 Zimmer-Wohnung / 85-90 qm max. 94,50 qm
- 5 Zimmer-Wohnung / 98-105 qm max. 110,25 qm

Karlsruhe, den 15.08.2018  
Fassung vom 30.03.2020

Übersicht

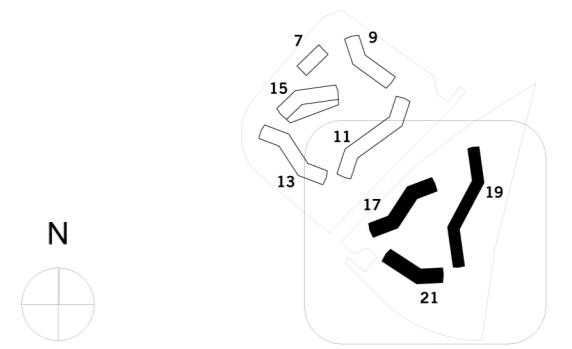

Bauherr

**VOLKSWOHNUNG GmbH**  
Ettlinger-Tor-Platz 2, D-76137 Karlsruhe  
Tel: +49 (0)721 - 3506-0  
Fax: +49 (0)721 - 3506-100  
Vorname AG Nachname AG info@volkswohnung.com



Entwurfsverfasser


**ASTOC ARCHITECTS AND PLANNERS GmbH**

Maria-Hilf-Straße 15, D-50677 Köln  
Tel: +49 (0)221 - 271 806 0  
Fax: +49 (0)221 - 3100833  
www.astoc.de info@astoc.de



Projektadresse	Projekt	
August-Dosenbach-/Gerhart-Hauptmann-Straße 76189 Karlsruhe	<b>1662 AKA August-Klinger-Areal</b>	
Planstand	Höhenlage	Datum geändert
Entwurf	± 0,00 = 114,40 m NHN	15.03.2019
Planinhalt	Datum erstellt	Datum geändert
TB2 Regelgeschoss	15.03.2019	15.03.2019
Plannummer	Plangröße mm:	Maßstab:
-	420/297	1:750


1.6.1 Schnitt und Ansichten - ehemaliges Vereinsheim

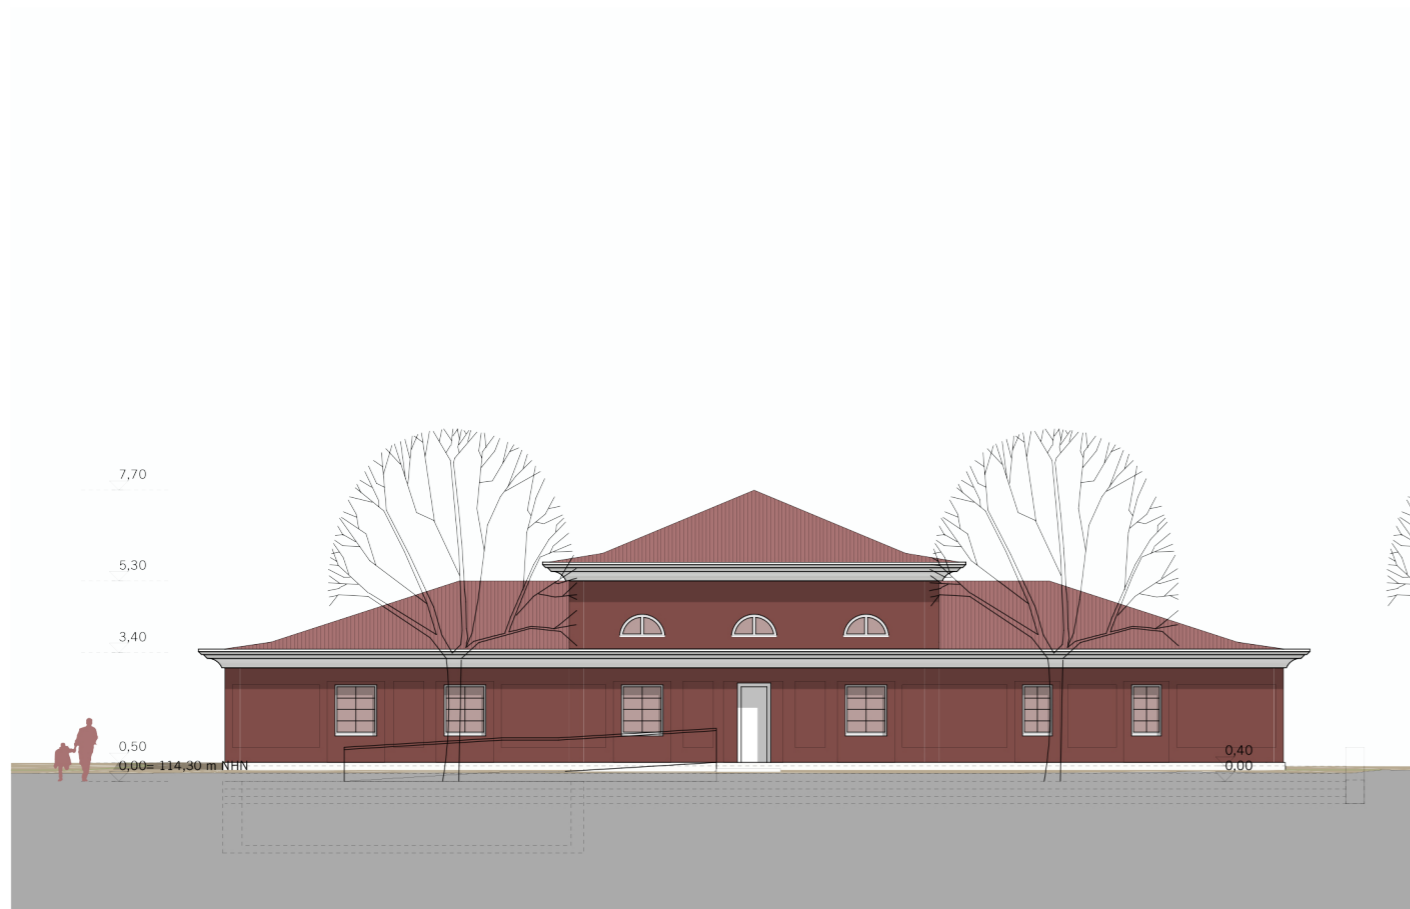

Hausnummer 7 / Ansicht Süd-Ost



Hausnummer 7 / Ansicht Süd-West

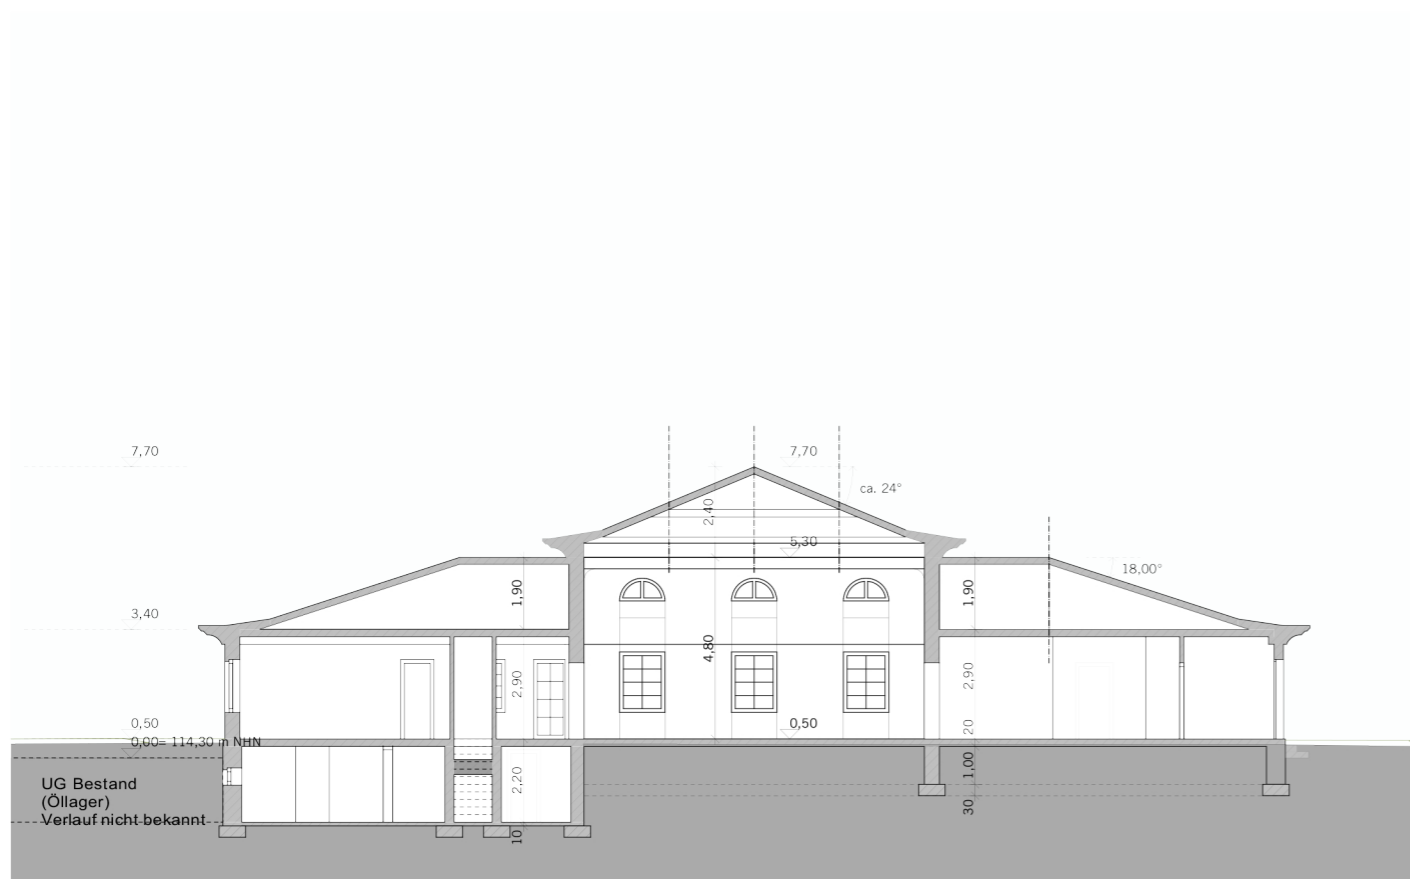


Hausnummer 7 / Schnitt A-A'



Hausnummer 7 / Ansicht Nord-Ost

Übersicht

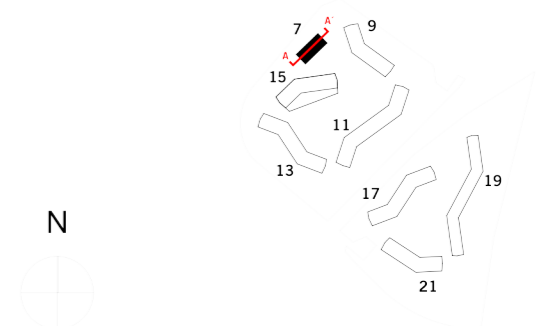

Bauherr

**VOLKSWOHNUNG GmbH**

Ettlinger-Tor-Platz 2, D-76137 Karlsruhe  
 Tel: +49 (0)721 - 3506-0  
 Fax: +49 (0)721 - 3506-100

Vorname AG Nachname AG info@volkswohnung.com



Entwurfsverfasser



**ASTOC ARCHITECTS AND PLANNERS GmbH**

Maria-Hilf-Straße 15, D-50677 Köln  
 Tel: +49 (0)221 - 271 806 0  
 Fax: +49 (0)221 - 3100833  
 www.astoc.de info@astoc.de


Projektadresse	Projekt	
August-Dosenbach-/Gerhart-Hauptmann-Straße 76189 Karlsruhe	<b>1662 AKA August-Klinger-Areal</b>	
Planstand	Höhenlage	Datum geändert
Entwurf	± 0,00 = 114,00 m NHN	15.03.2019
Planinhalt	Datum erstellt	15.03.2019
Schnitt / Ansichten H-nr. 7 (ehem. Vereinsh.)	Plangröße mm:	420/297
Plannummer	Maßstab:	1:200
-		

1.6.2 Schnitt - Hausnummer 9



Hausnummer 9 / Schnitt A-A'

Übersicht

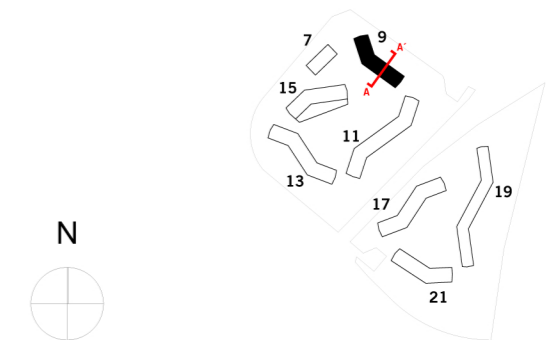

Bauherr

**VOLKSWOHNUNG GmbH**

Ettlinger-Tor-Platz 2, D-76137 Karlsruhe  
 Tel: +49 (0)721 - 3506-0  
 Fax: +49 (0)721 - 3506-100

Vorname AG Nachname AG info@volkswohnung.com



Entwurfsverfasser




**ASTOC ARCHITECTS AND PLANNERS GmbH**

Maria-Hilf-Straße 15, D-50677 Köln  
 Tel: +49 (0)221 - 271 806 0  
 Fax: +49 (0)221 - 3100833  
 www.astoc.de info@astoc.de


Projektadresse	Projekt	
August-Dosenbach-/Gerhart-Hauptmann-Straße 76189 Karlsruhe	<b>1662 AKA August-Klingler-Areal</b>	
Planstand	Datum erstellt	Datum geändert
Entwurf	15.03.2019	15.03.2019
Planinhalt	Plangröße mm:	
Schnitt Hausnummer 9	420/297	
Plannummer	Maßstab:	
-	1:200	

1.6.3 Schnitt - Hausnummer 11

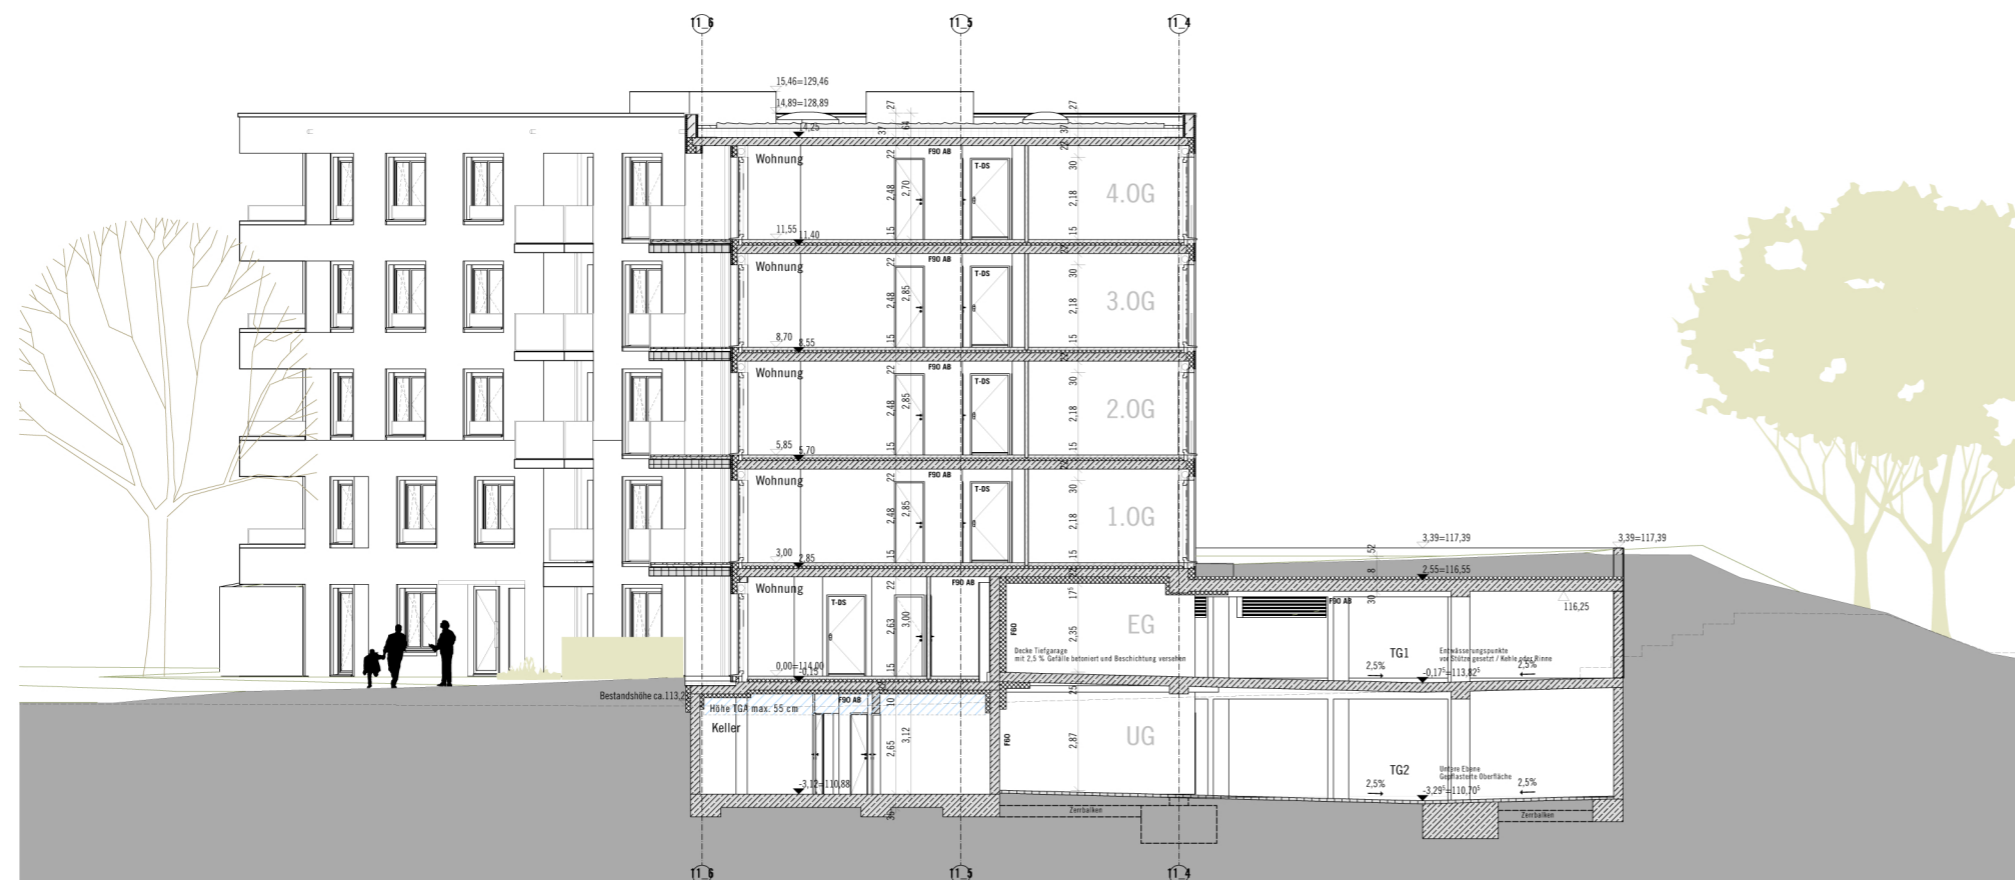

Hausnummer 11 / Schnitt A-A'

Übersicht

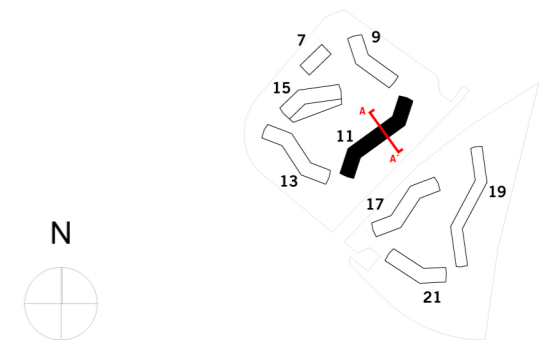

Bauherr

**VOLKSWOHNUNG GmbH**

Ettlinger-Tor-Platz 2, D-76137 Karlsruhe  
 Tel: +49 (0)721 - 3506-0  
 Fax: +49 (0)721 - 3506-100

Vorname AG Nachname AG info@volkswohnung.com



Entwurfsverfasser

**ASTOC ARCHITECTS AND PLANNERS GmbH**

Maria-Hilf-Straße 15, D-50677 Köln  
 Tel: +49 (0)221 - 271 806 0  
 Fax: +49 (0)221 - 3100833  
 www.astoc.de info@astoc.de




Projektadresse	Projekt	
August-Dosenbach-/Gerhart-Hauptmann-Straße 76189 Karlsruhe	<b>1662 AKA August-Klingler-Areal</b>	
Planstand	Datum erstellt	Datum geändert
Entwurf	15.03.2019	15.03.2019
Planinhalt	Plangröße mm:	
Schnitt Hausnummer 11	420/297	
Plannummer	Maßstab:	
-	1:200	

1.6.4 Schnitt - Hausnummer 13



Hausnummer 13 / Schnitt A-A'

Übersicht

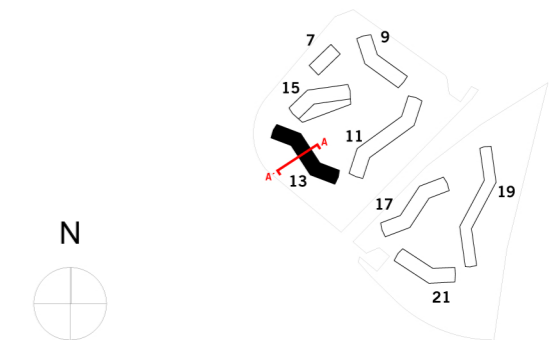

Bauherr

**VOLKSWOHNUMG GmbH**

Ettlinger-Tor-Platz 2, D-76137 Karlsruhe  
 Tel: +49 (0)721 - 3506-0  
 Fax: +49 (0)721 - 3506-100

Vorname AG Nachname AG info@volkswohnung.com



Entwurfsverfasser

**ASTOC ARCHITECTS AND PLANNERS GmbH**

Maria-Hilf-Straße 15, D-50677 Köln  
 Tel: +49 (0)221 - 271 806 0  
 Fax: +49 (0)221 - 3100833  
 www.astoc.de info@astoc.de



Projektadresse	Projekt	
August-Dosenbach-/Gerhart-Hauptmann-Straße 76189 Karlsruhe	1662 AKA August-Klinger-Areal	
Planstand	Datum erstellt	Datum geändert
Entwurf	15.03.2019	15.03.2019
Planinhalt	Plangröße mm:	
Schnitt Hausnummer 13	420/297	
Plannummer	Maßstab:	
-	1:200	