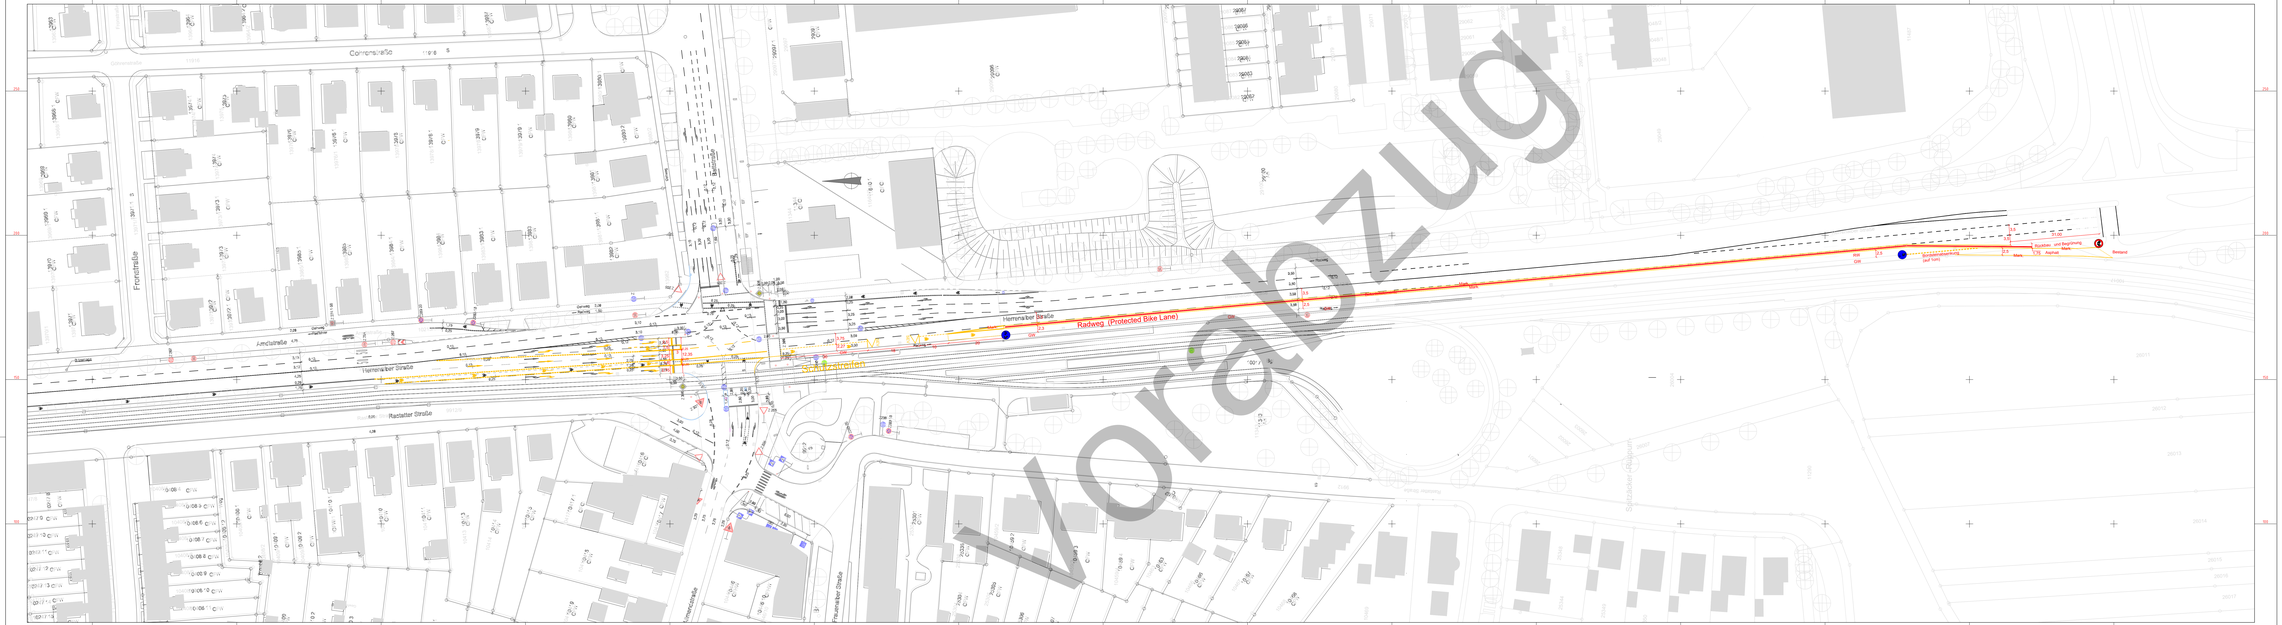

Nr.	Art der Änderung	Datum	Name

PLANVERFASSER

OBERMEYER Infrastruktur

Hansastraße 40
80686 München
Tel.: +49 89 57963-0
Fax: +49 89 57963-410

PROJEKT

Verkehrsversuch Umgestaltung Hermannkar Straße zw. Battist. und A5 Kö Nord

PLANBEZEICHNUNG

Legeplan Skizze Variante 1 mit SEV-Haltestelle

	Datum	Zeichen	
Bearbeitet	22.03.2021	Seufert	
Gezeichnet	14.06.2021	Seufert	
Geprüft			

Maßstab	1:500
Anlage	-
Blatt Nr.	-

Pfad: M:\SYN\1-Projektbearbeitung\5-Baumaßnahmen\2-Kö\Kö-Nord-Bahnstraße_OPB_2021_05_14.dwg Datum:

erstellt mit ProVi