



Legende

Planungsgebiet

Bestand Biotoptypen

33.80 Zierrasen

35.31 Brennnessel-Bestand

35.36 Staudenknöterich-Bestand

35.62 Ausdauernde Ruderalvegetation
trockenwarmer Standorte

35.63 Ruderalvegetation frischer bis
feuchter Standorte

35.64 Grasreiche ausdauernde Ruderalvegetation

35.65 Ruderalvegetation mit Arten der Sandrasen

36.45 Sonstiger Magerrasen bodensaurer Standorte

36.60 Sandrasen kalkfreier Standorte

41.22 Feldhecke mittlerer Standorte

42.20 Gebüsch mittlerer Standorte

43.10 Gestrüpp

44.12 Gebüsch aus nicht heimischen Straucharten

44.22 Hecke aus nicht heimischen Straucharten

45.12 Baumreihe

58.10 Sukzessionswald aus Laubbäumen

60.10 Gebäude

60.21 Völlig versiegelte Fläche

60.22 Gepflasterte Fläche

60.23 Schotterfläche

60.50 Kleine Grünfläche

60.60 Garten

Umweltbericht

zum Bebauungsplan "Westlich der Erzbergerstraße zwischen New-York-Straße und Lilienthalstraße"

Anlage 1: Bestand Biotoptypen

Maßstab: 1:3.000 (Din A3)

Bearbeitung: Annegret Wahl

Stand (Kartierung): Juni 2017


Stand (Bearbeitung): Juni 2021

Auftraggeber:

Stadt Karlsruhe - Umwelt- und Arbeitsschutz

Markgrafenstraße 14, 76124 Karlsruhe

THOMAS BREUNIG
Institut für Botanik und Landschaftskunde
Kalliwodastraße 3, 76185 Karlsruhe

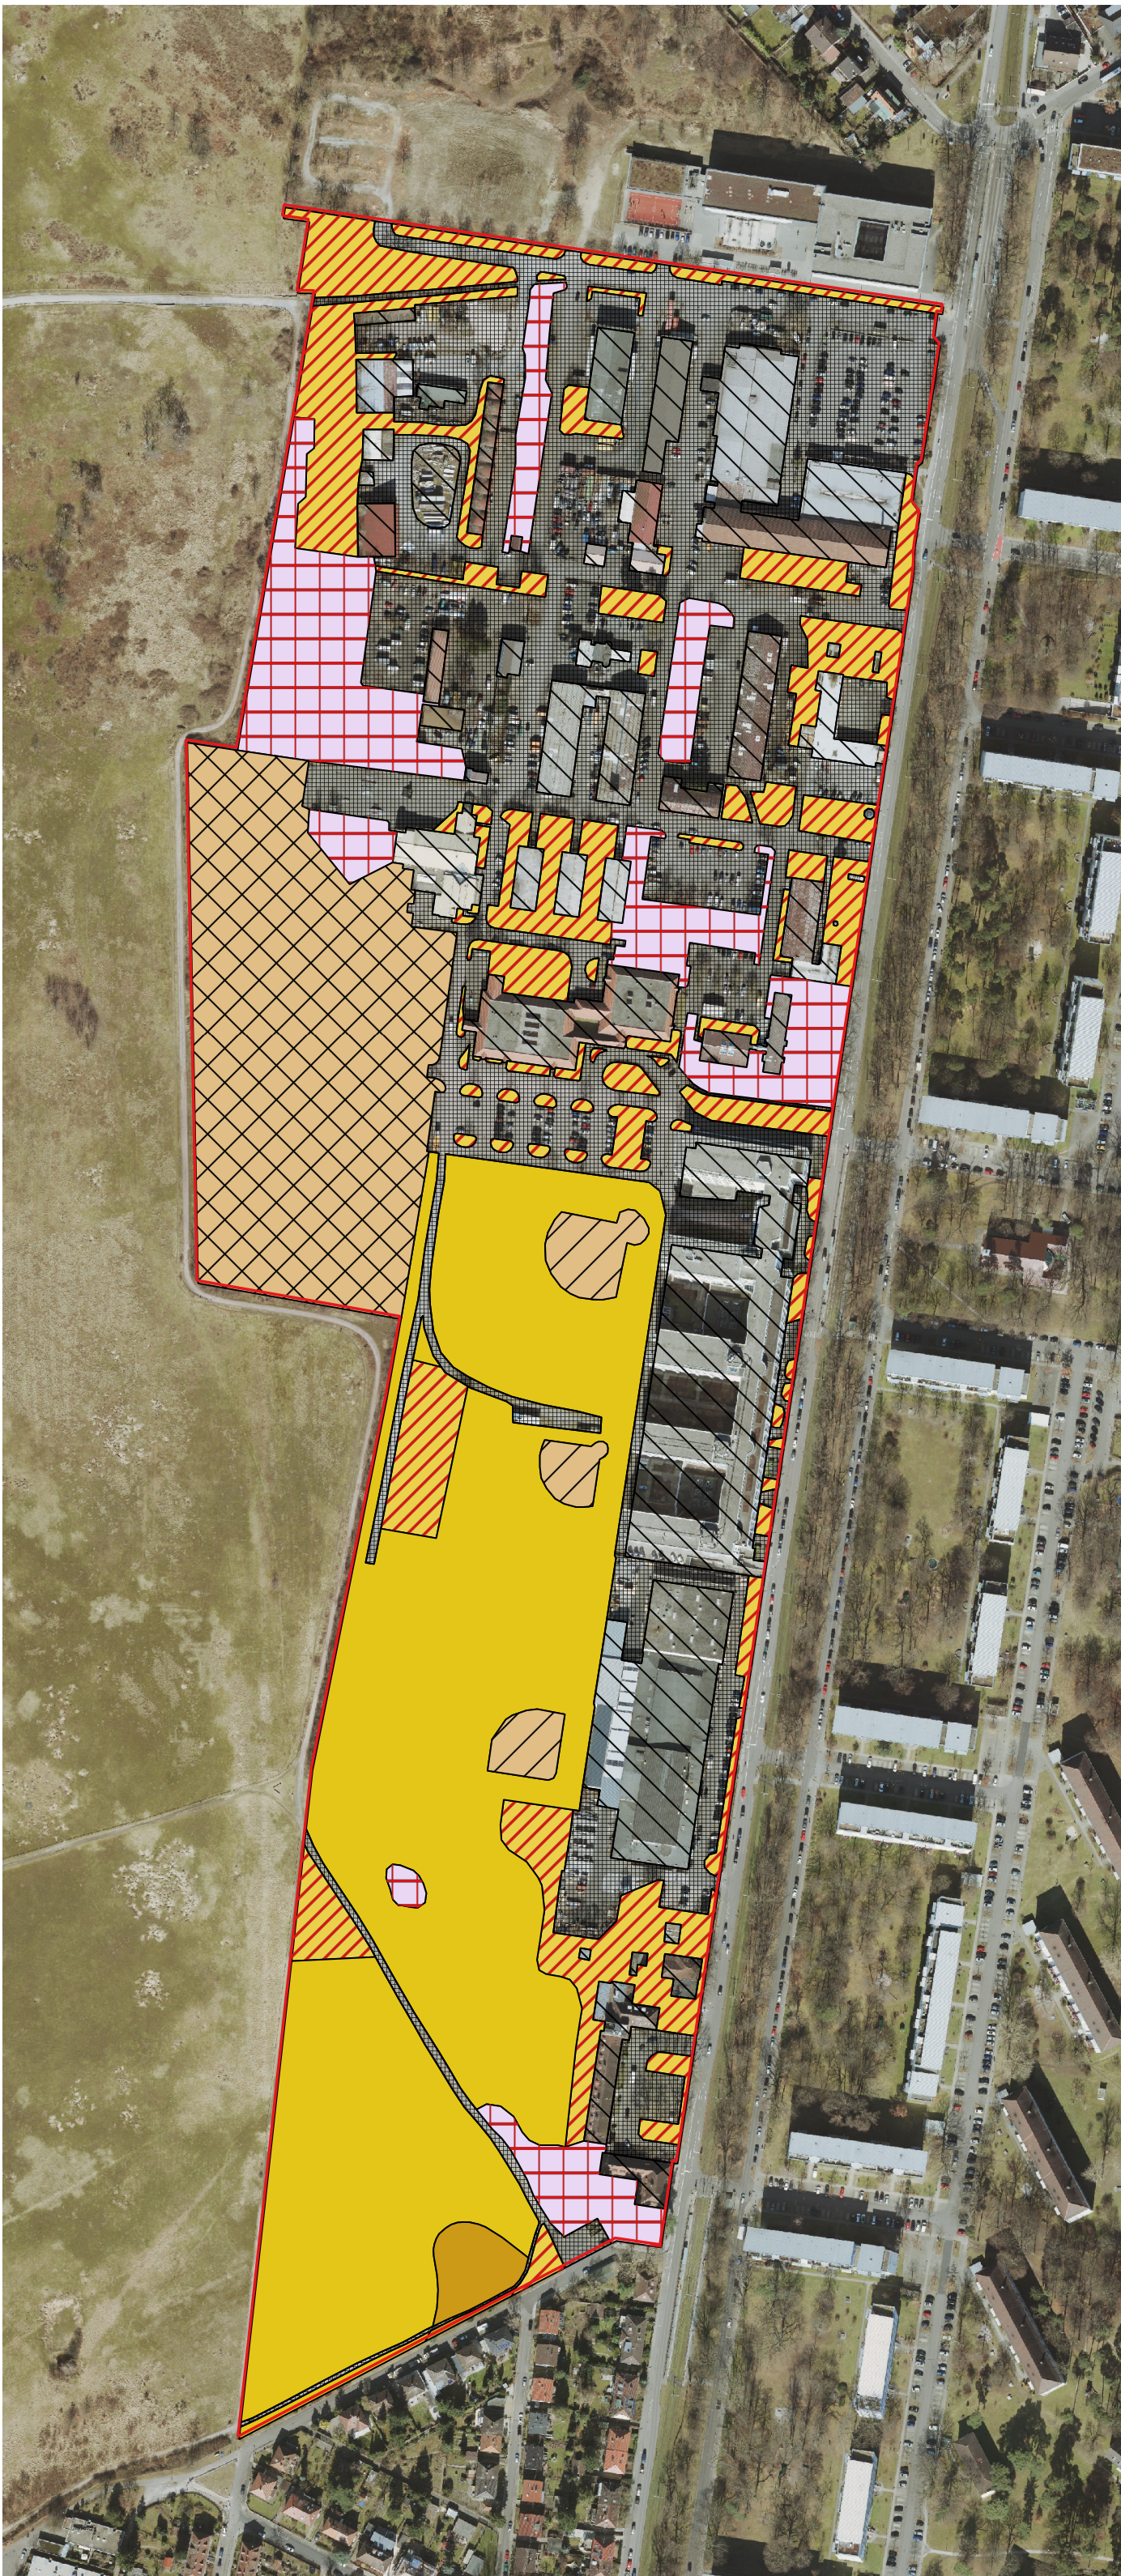

Legende

Planungsgebiet

Bestand Boden

- 1 - Braunerde und Bänderbraunerde (gestört)
- 2 - Braunerde und Bänderbraunerde (gestört)
- 3 - Böden mit anthropogenen Überdeckungen
- 4 - Auffüllungen
- 5 - Intensiv genutzte Bereiche der Sportplätze
- 6 - Böden mit wassergebundener Decke
- 7 - Asphaltierte Flächen
- 8 - Gebäude

Umweltbericht

zum Bebauungsplan "Westlich der Erzbergerstraße zwischen New-York-Straße und Lilienthalstraße"

Anlage 2: Bestand Boden

Maßstab: 1:3.000 (Din A3)
Quelle: GLOMB 2017: Bericht zu den Bodenuntersuchungen
Bearbeitung: Annegret Wahl
Stand (Bearbeitung): Juni 2021

Auftraggeber:
Stadt Karlsruhe - Umwelt- und Arbeitsschutz
Markgrafenstraße 14, 76124 Karlsruhe

THOMAS BREUNIG
Institut für Botanik und Landschaftskunde
Kalliwodastraße 3, 76185 Karlsruhe



Legende

Planungsgebiet

Bestand Bäume

- Habitatbaum Wertstufe 1
- Habitatbaum Wertstufe 2
- Habitatbaum Wertstufe 3
- Habitatbaum Wertstufe 2
mit Hinweis auf Einschränkungen (Zustand, Vitalität, Standort, Entwicklungsperspektive)
- Habitatbaum Wertstufe 3
mit Hinweis auf Einschränkungen (Zustand, Vitalität, Standort, Entwicklungsperspektive)

1. Priorität - Erhaltungsgebot im BPlan empfohlen

2. Priorität - Prüfung des Erhaltungsgebots im BPlan

Umweltbericht

zum Bebauungsplan "Westlich der Erzbergerstraße zwischen New-York-Straße und Lilienthalstraße"

Anlage 3: Bestand Bäume

Maßstab: 1:3.000 (Din A3)
Bearbeitung: Annegret Wahl
Stand (Kartierung): Juni 2019
Stand (Bearbeitung): Juni 2021

Auftraggeber:
Stadt Karlsruhe - Umwelt- und Arbeitsschutz
Markgrafenstraße 14, 76124 Karlsruhe


THOMAS BREUNIG
Institut für Botanik und Landschaftskunde
Kalliwodastraße 3, 76185 Karlsruhe



9.3.1 Entwicklung von Trockenbiotopen auf dem Alten Flugplatz



9.3.2 Rückbau östlicher Längsweg

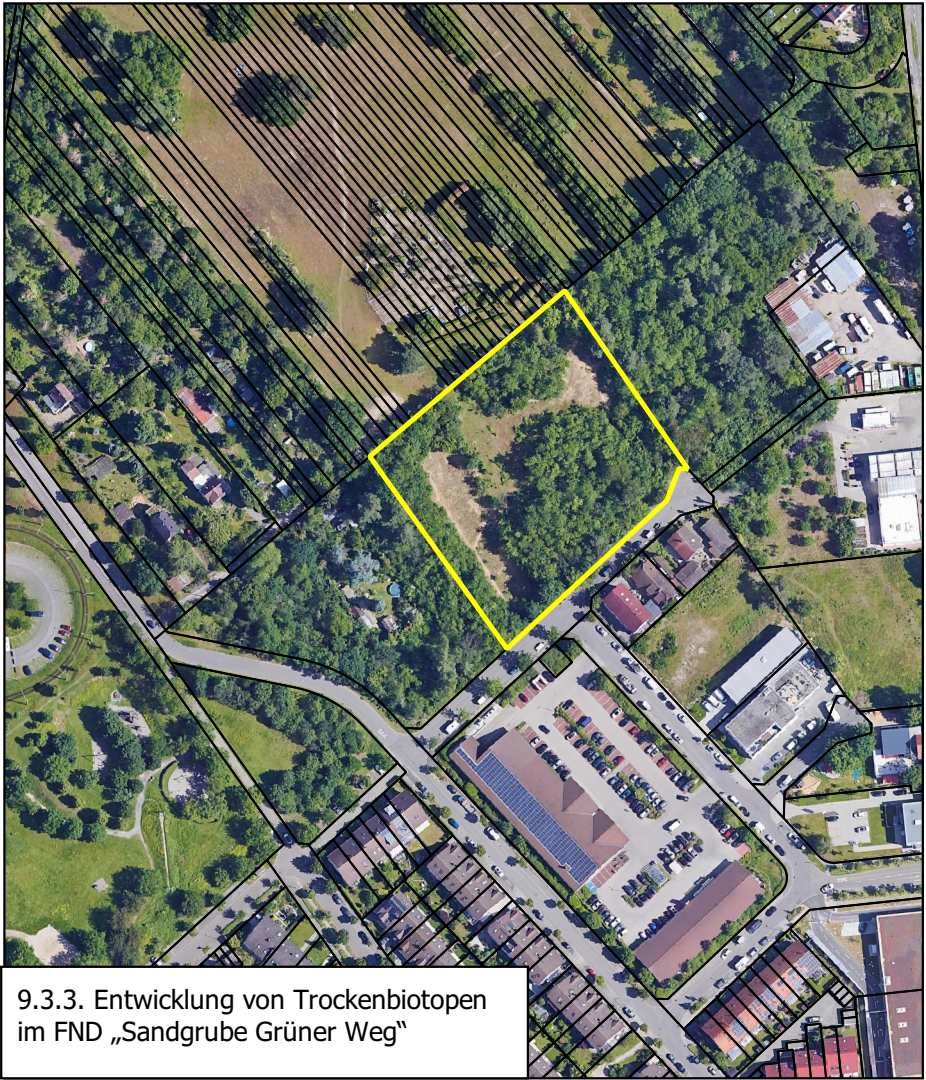

9.3.3. Entwicklung von Trockenbiotopen im FND „Sandgrube Grüner Weg“

Umweltbericht


zum Bebauungsplan "Westlich der Erzbergerstraße zwischen New-York-Straße und Lilienthalstraße"

Anlage 4a: Planexterne Kompensationsflächen

Maßstab: 1:3.000 (Din A3)
Bearbeitung: Annegret Wahl
Stand (Bearbeitung): Juni 2021

Auftraggeber:
Stadt Karlsruhe - Umwelt- und Arbeitsschutz
Markgrafenstraße 14, 76124 Karlsruhe

THOMAS BREUNIG
Institut für Botanik und Landschaftskunde
Kalliwodastraße 3, 76185 Karlsruhe
Tel: 0721 9379386; E-Mail: info@botanik-plus.de

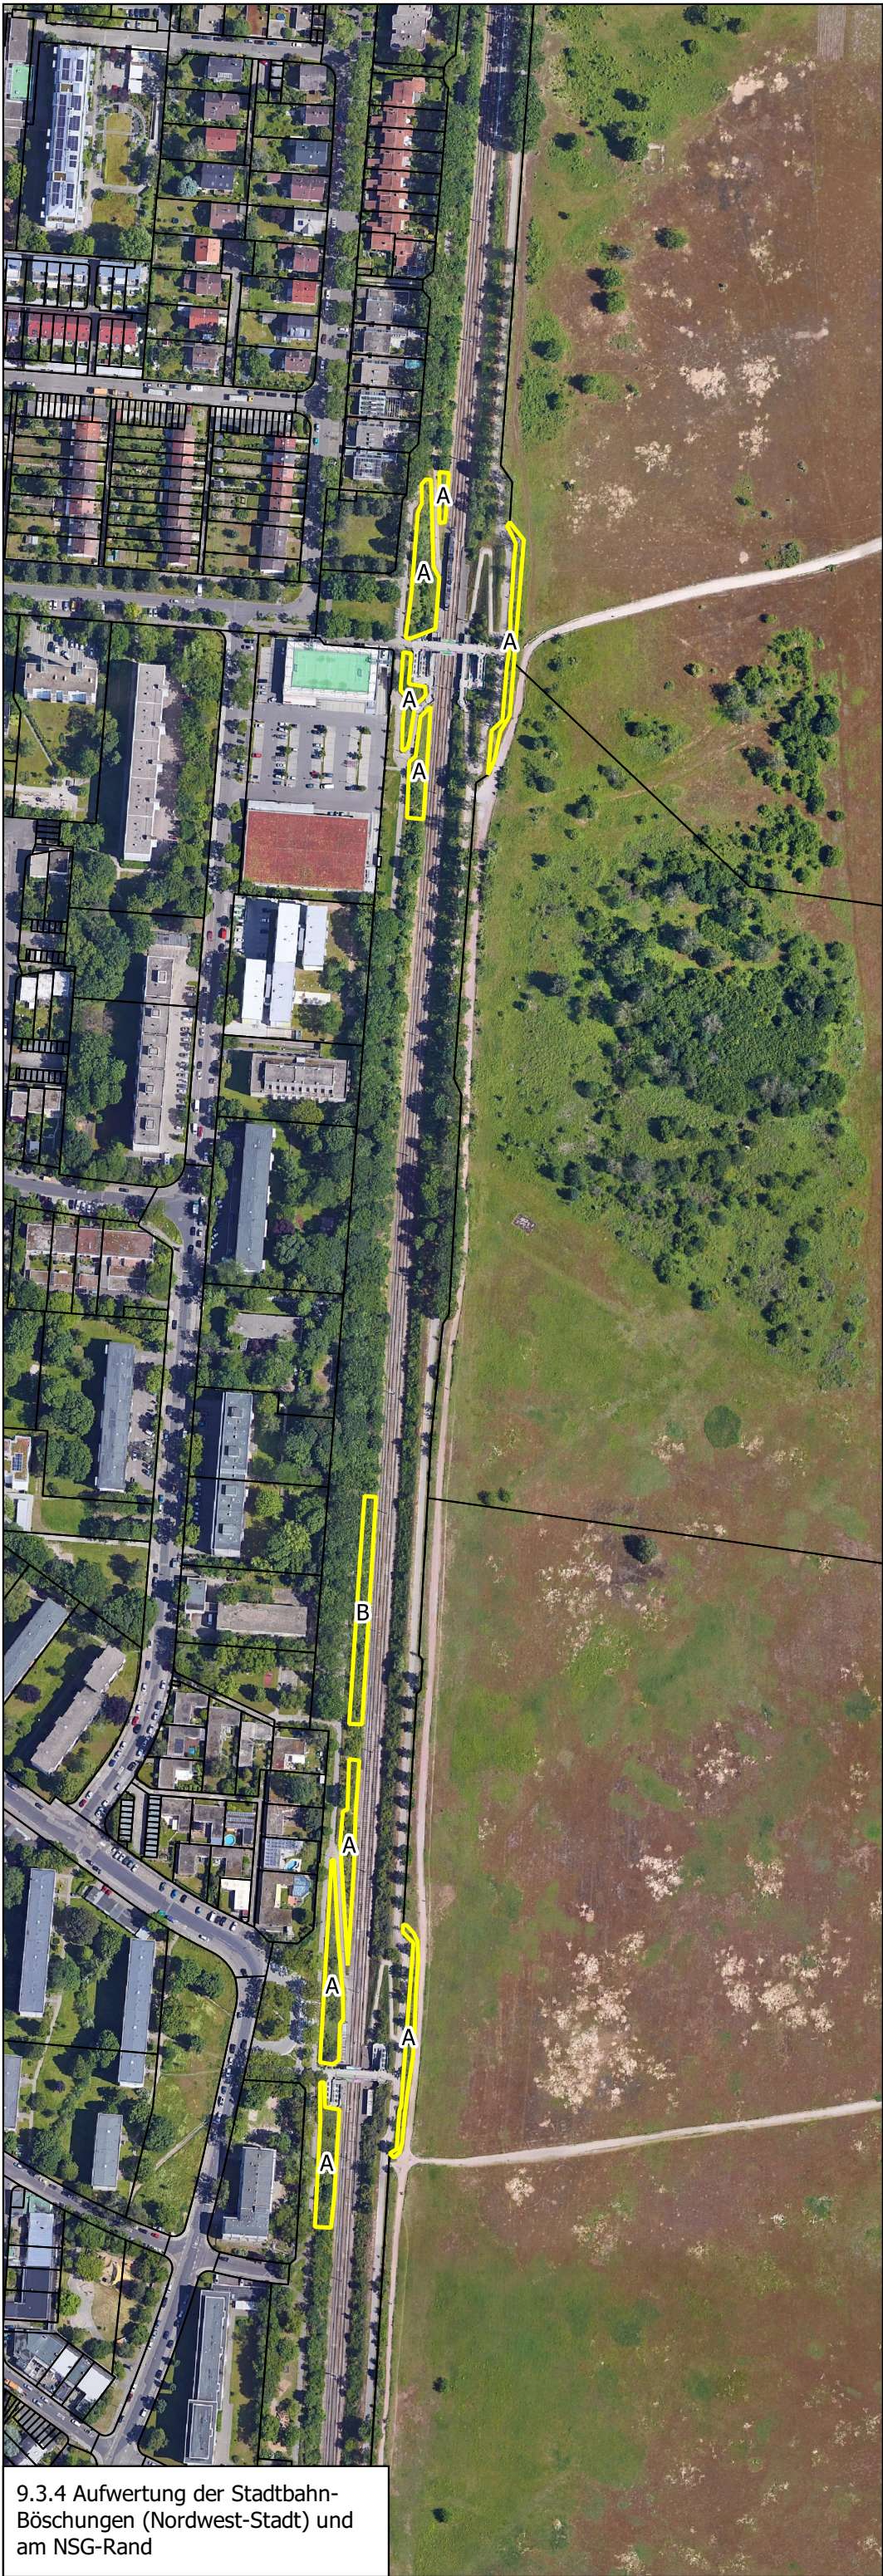

9.3.4 Aufwertung der Stadtbahn-Böschungen (Nordwest-Stadt) und am NSG-Rand



9.3.6 Aufwertung der Grünflächen der Rennbuckel-Düne



9.3.5 Entsiegelung eines ehemaligen Parkplatzes auf Flurstück 5775/12

Umweltbericht

zum Bebauungsplan "Westlich der Erzbergerstraße zwischen New-York-Straße und Lilienthalstraße"

Anlage 4b: Planexterne Kompensationsflächen

Maßstab: 1:3.000 (Din A3)
 Bearbeitung: Annegret Wahl
 Stand (Bearbeitung): Juni 2021

Auftraggeber:
 Stadt Karlsruhe - Umwelt- und Arbeitsschutz
 Markgrafenstraße 14, 76124 Karlsruhe

THOMAS BREUNIG
 Institut für Botanik und Landschaftskunde
 Kalliwodastraße 3, 76185 Karlsruhe
 Tel: 0721 9379386; E-Mail: info@botanik-plus.de



9.3.7 Aufwertung Waldrand
Theodor-Heuss-Allee

Umweltbericht


zum Bebauungsplan "Westlich der Erzbergerstraße zwischen New-York-Straße und Lilienthalstraße"

Anlage 4c: Planexterne Kompensationsflächen

Maßstab: 1:5.000 (Din A3)
Bearbeitung: Annegret Wahl
Stand (Bearbeitung): Juni 2021

Auftraggeber:
Stadt Karlsruhe - Umwelt- und Arbeitsschutz
Markgrafenstraße 14, 76124 Karlsruhe

THOMAS BREUNIG
Institut für Botanik und Landschaftskunde
Kalliwodastraße 3, 76185 Karlsruhe
Tel: 0721 9379386; E-Mail: info@botanik-plus.de

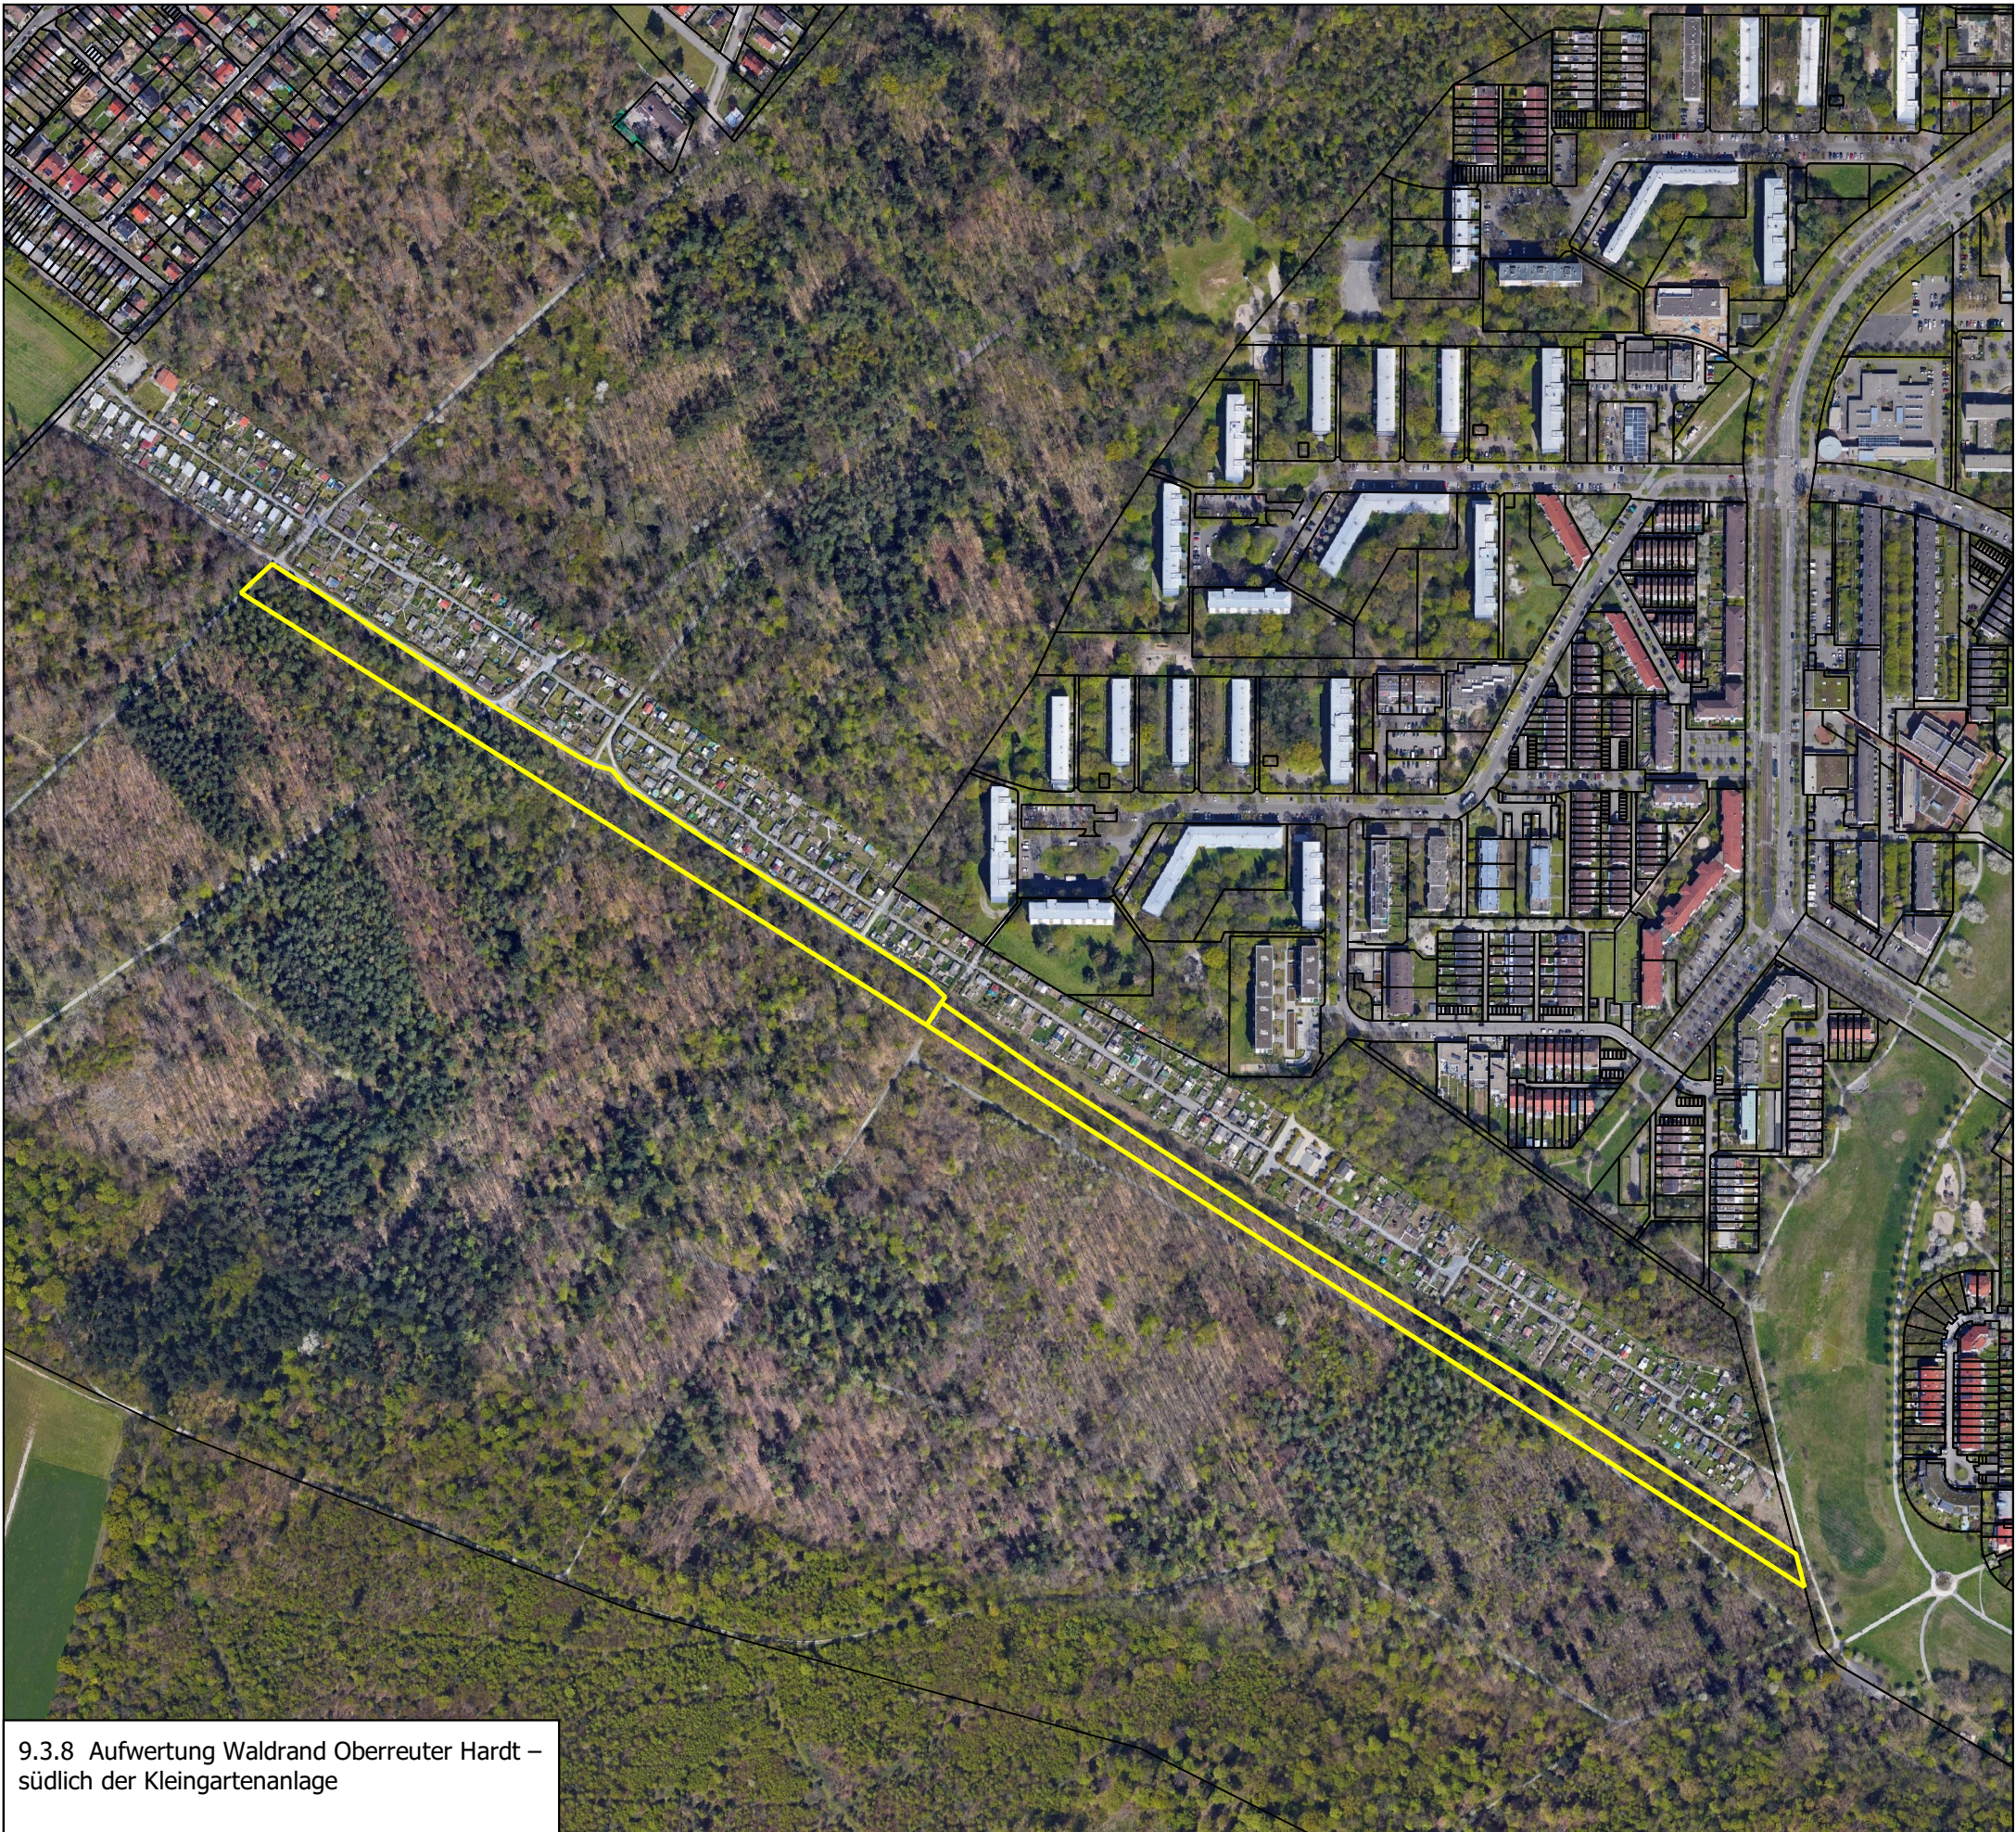

9.3.8 Aufwertung Waldrand Oberreuter Hardt – südlich der Kleingartenanlage

Umweltbericht

zum Bebauungsplan "Westlich der Erzbergerstraße zwischen New-York-Straße und Lilienthalstraße"

Anlage 4d: Planexterne Kompensationsflächen

Maßstab: 1:5.000 (Din A3)
Bearbeitung: Annegret Wahl
Stand (Bearbeitung): Juni 2021

Auftraggeber:
Stadt Karlsruhe - Umwelt- und Arbeitsschutz
Markgrafenstraße 14, 76124 Karlsruhe

THOMAS BREUNIG
Institut für Botanik und Landschaftskunde
Kalliwodastraße 3, 76185 Karlsruhe
Tel: 0721 9379386; E-Mail: info@botanik-plus.de