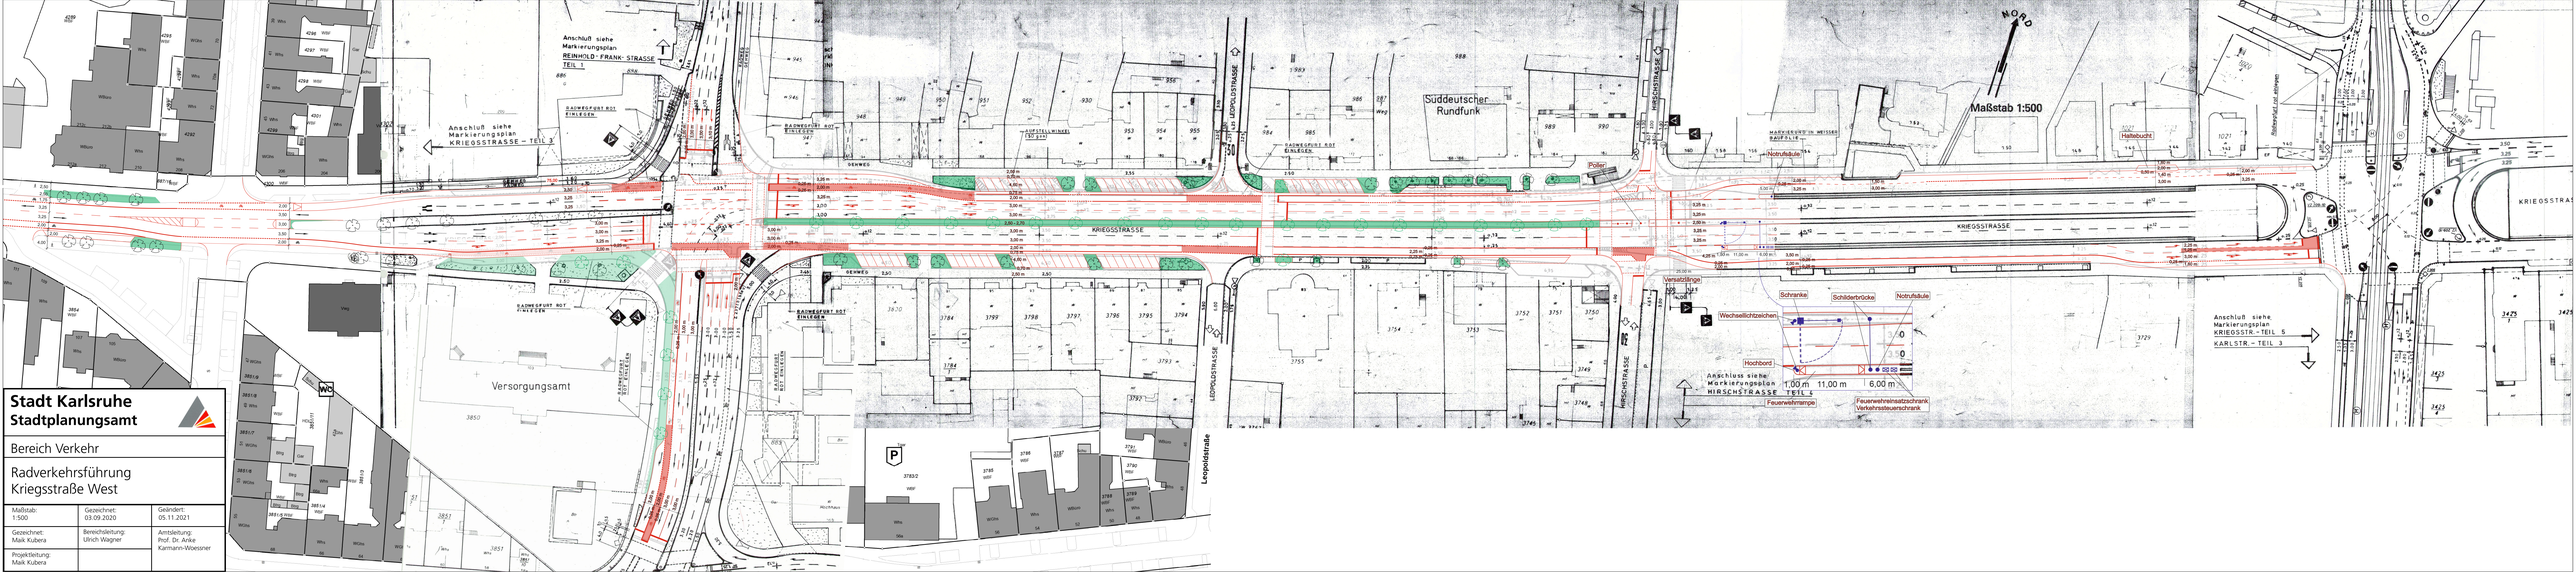

Stadt Karlsruhe
Stadtplanungsamt

Bereich Verkehr

Radverkehrsführung
Kriegsstraße West

Maßstab: 1:500	Gezeichnet: 03.09.2020	Geändert: 05.11.2021
Gezeichnet: Maik Kubera	Bereichsleitung: Ulrich Wagner	Amtsleitung: Prof. Dr. Anke Karmann-Woessner
Projektleitung: Maik Kubera		