




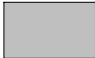
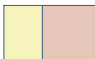
# Schematische Darstellung !

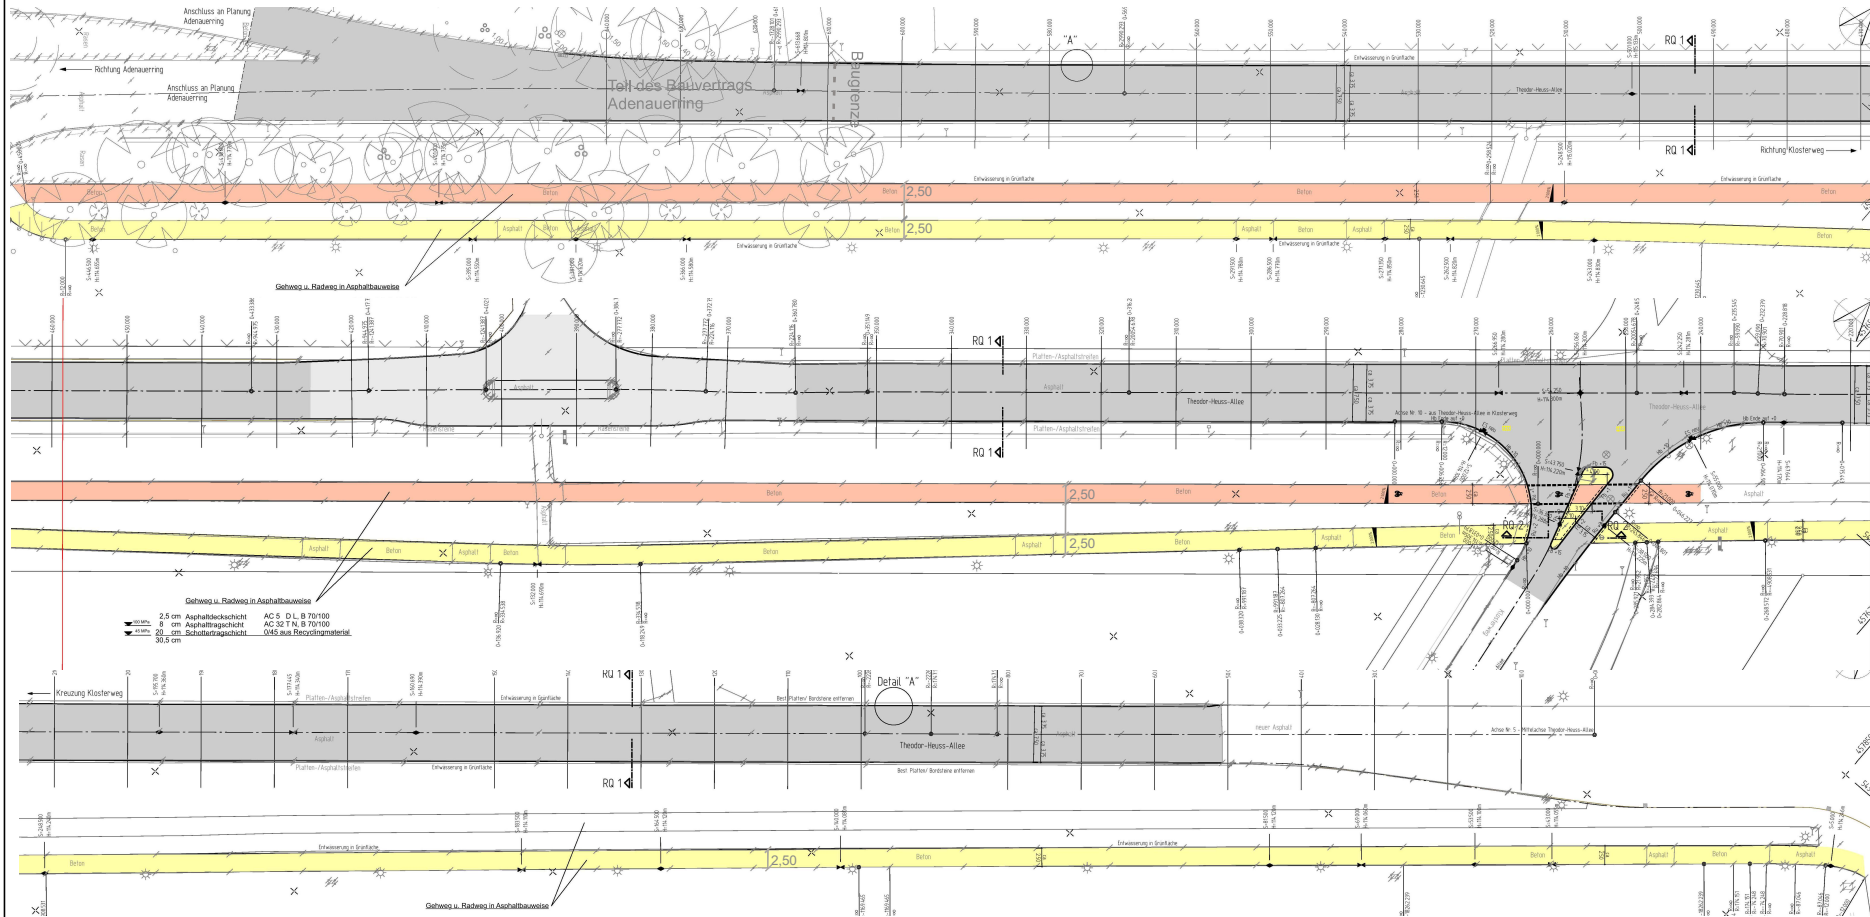

## Regelquerschnitt

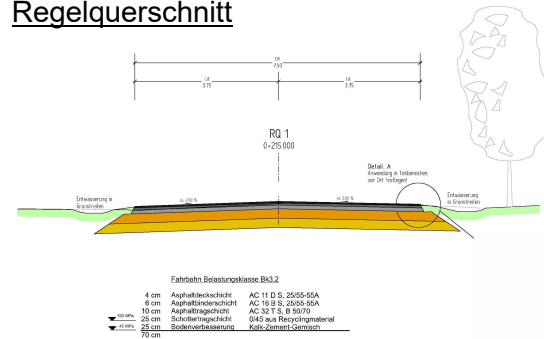

## Legende

-  Erneuerung Asphaltdeck- und binderschicht
-  Erneuerung Fahrbahnaufbau mit Bodenverbesserung
-  Erneuerung Geh- und Radweg

## Stadt Karlsruhe - Tiefbauamt -

**Sanierung Theodor-Heuss-Allee  
zw. Rintheimer Querallee und  
Adenauerring**  
Anlage zur Ausschussvorlage

## Übersicht

V2 – Bauausführung  
Frau Lochmann-Lessle Tel.: 133-6050  
Stand Dezember 2021