



Anlage 2

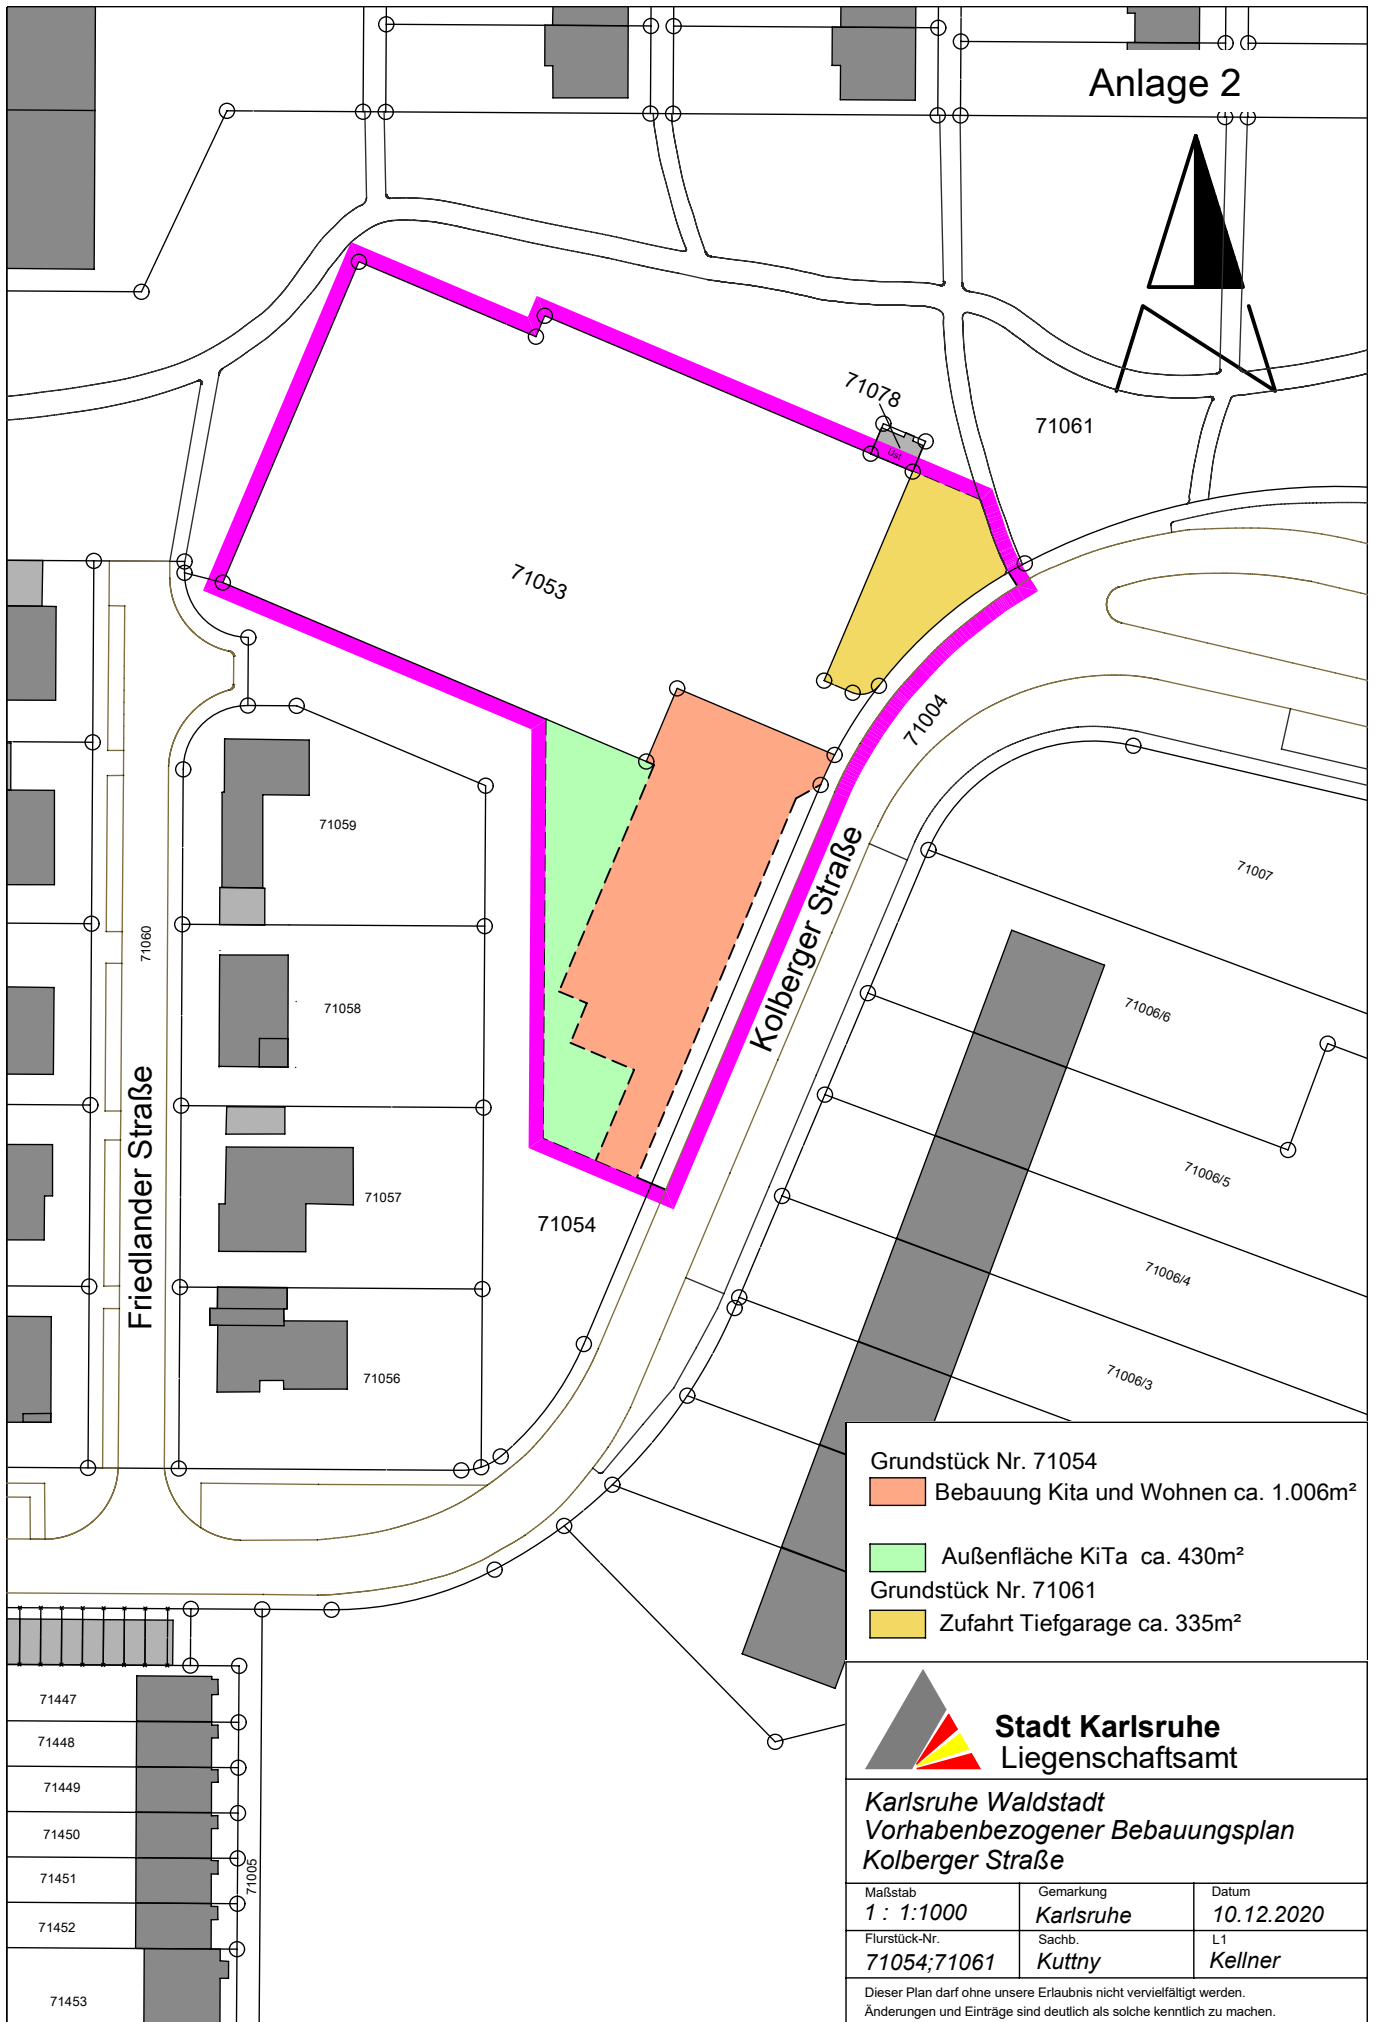

- Grundstück Nr. 71054
 Bebauung Kita und Wohnen ca. 1.006m²
- Außenfläche KiTa ca. 430m²
- Grundstück Nr. 71061
 Zufahrt Tiefgarage ca. 335m²

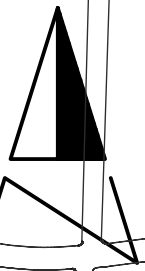

Karlsruhe Waldstadt
Vorhabenbezogener Bebauungsplan
Kolberger Straße

Maßstab 1 : 1:1000	Gemarkung Karlsruhe	Datum 10.12.2020
Flurstück-Nr. 71054;71061	Sachb. Kuttny	L1 Kellner

Dieser Plan darf ohne unsere Erlaubnis nicht vervielfältigt werden.
 Änderungen und Einträge sind deutlich als solche kenntlich zu machen.

71447
71448
71449
71450
71451
71452
71453