



# Schematische Darstellung


Abschnitt bis Linkenheimer Allee

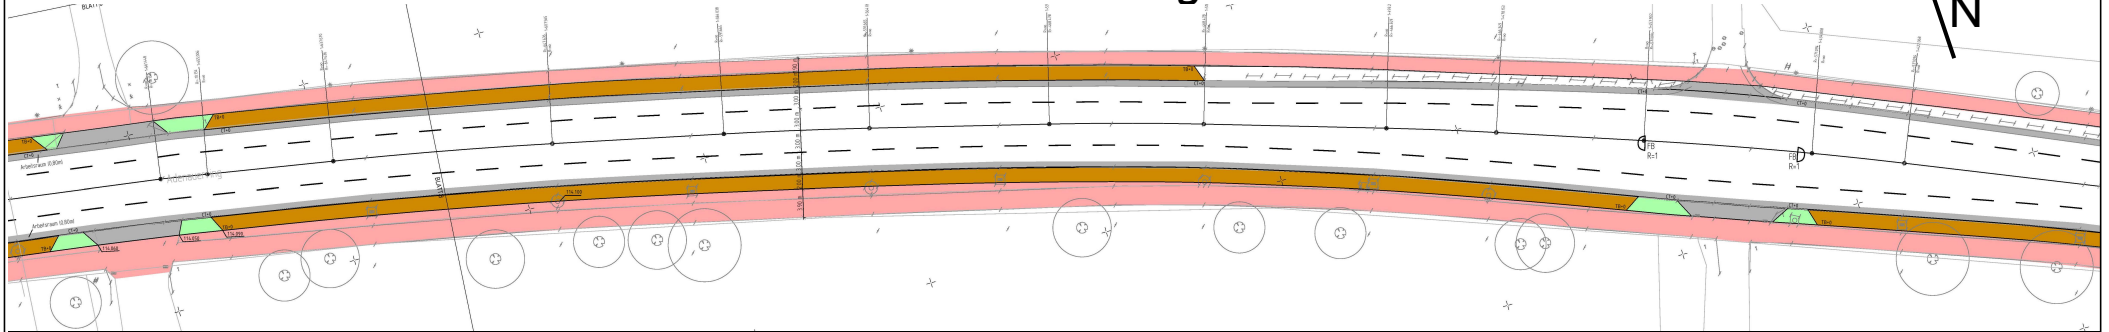

Abschnitt Linkenheimer Allee bis Eggensteiner Allee

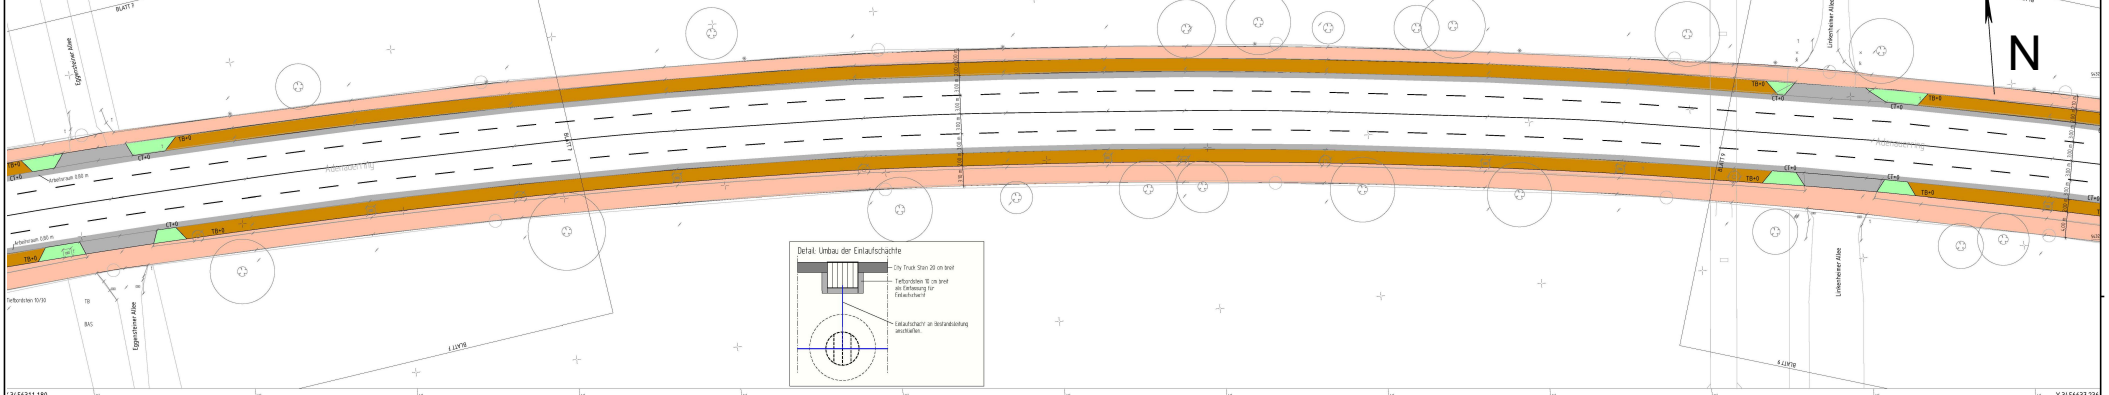

Abschnitt Eggensteiner Allee bis Kurze Allee

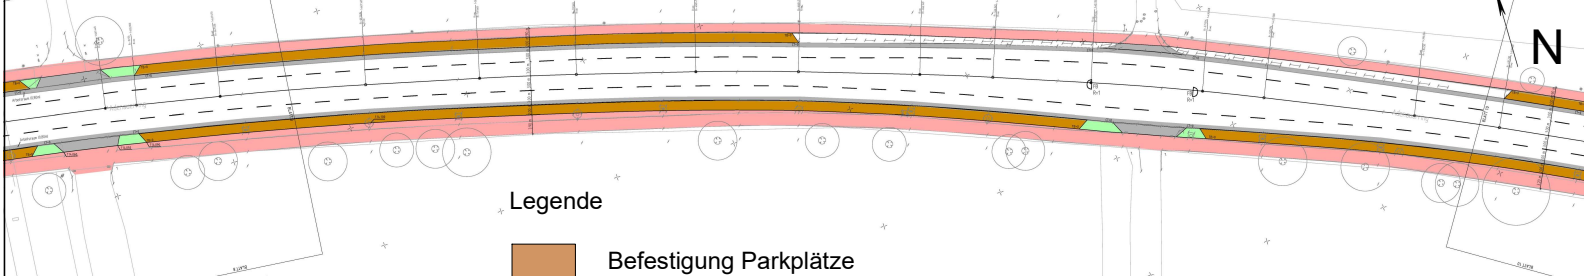

Legende

- Befestigung Parkplätze
- Fahrbahn Asphalt, Deckenerneuerung
- Grüninseln
- Sanierung Geh- und Radweg

Stadt Karlsruhe  
- Tiefbauamt -

Adenauerring dritter Bauabschnitt

Anlage zur Ausschussvorlage

Übersicht

V2 – Bauausführung  
Frau Lochmann-Lessle Tel.: 133-6050  
Stand: Mai 2022

Seite 2