


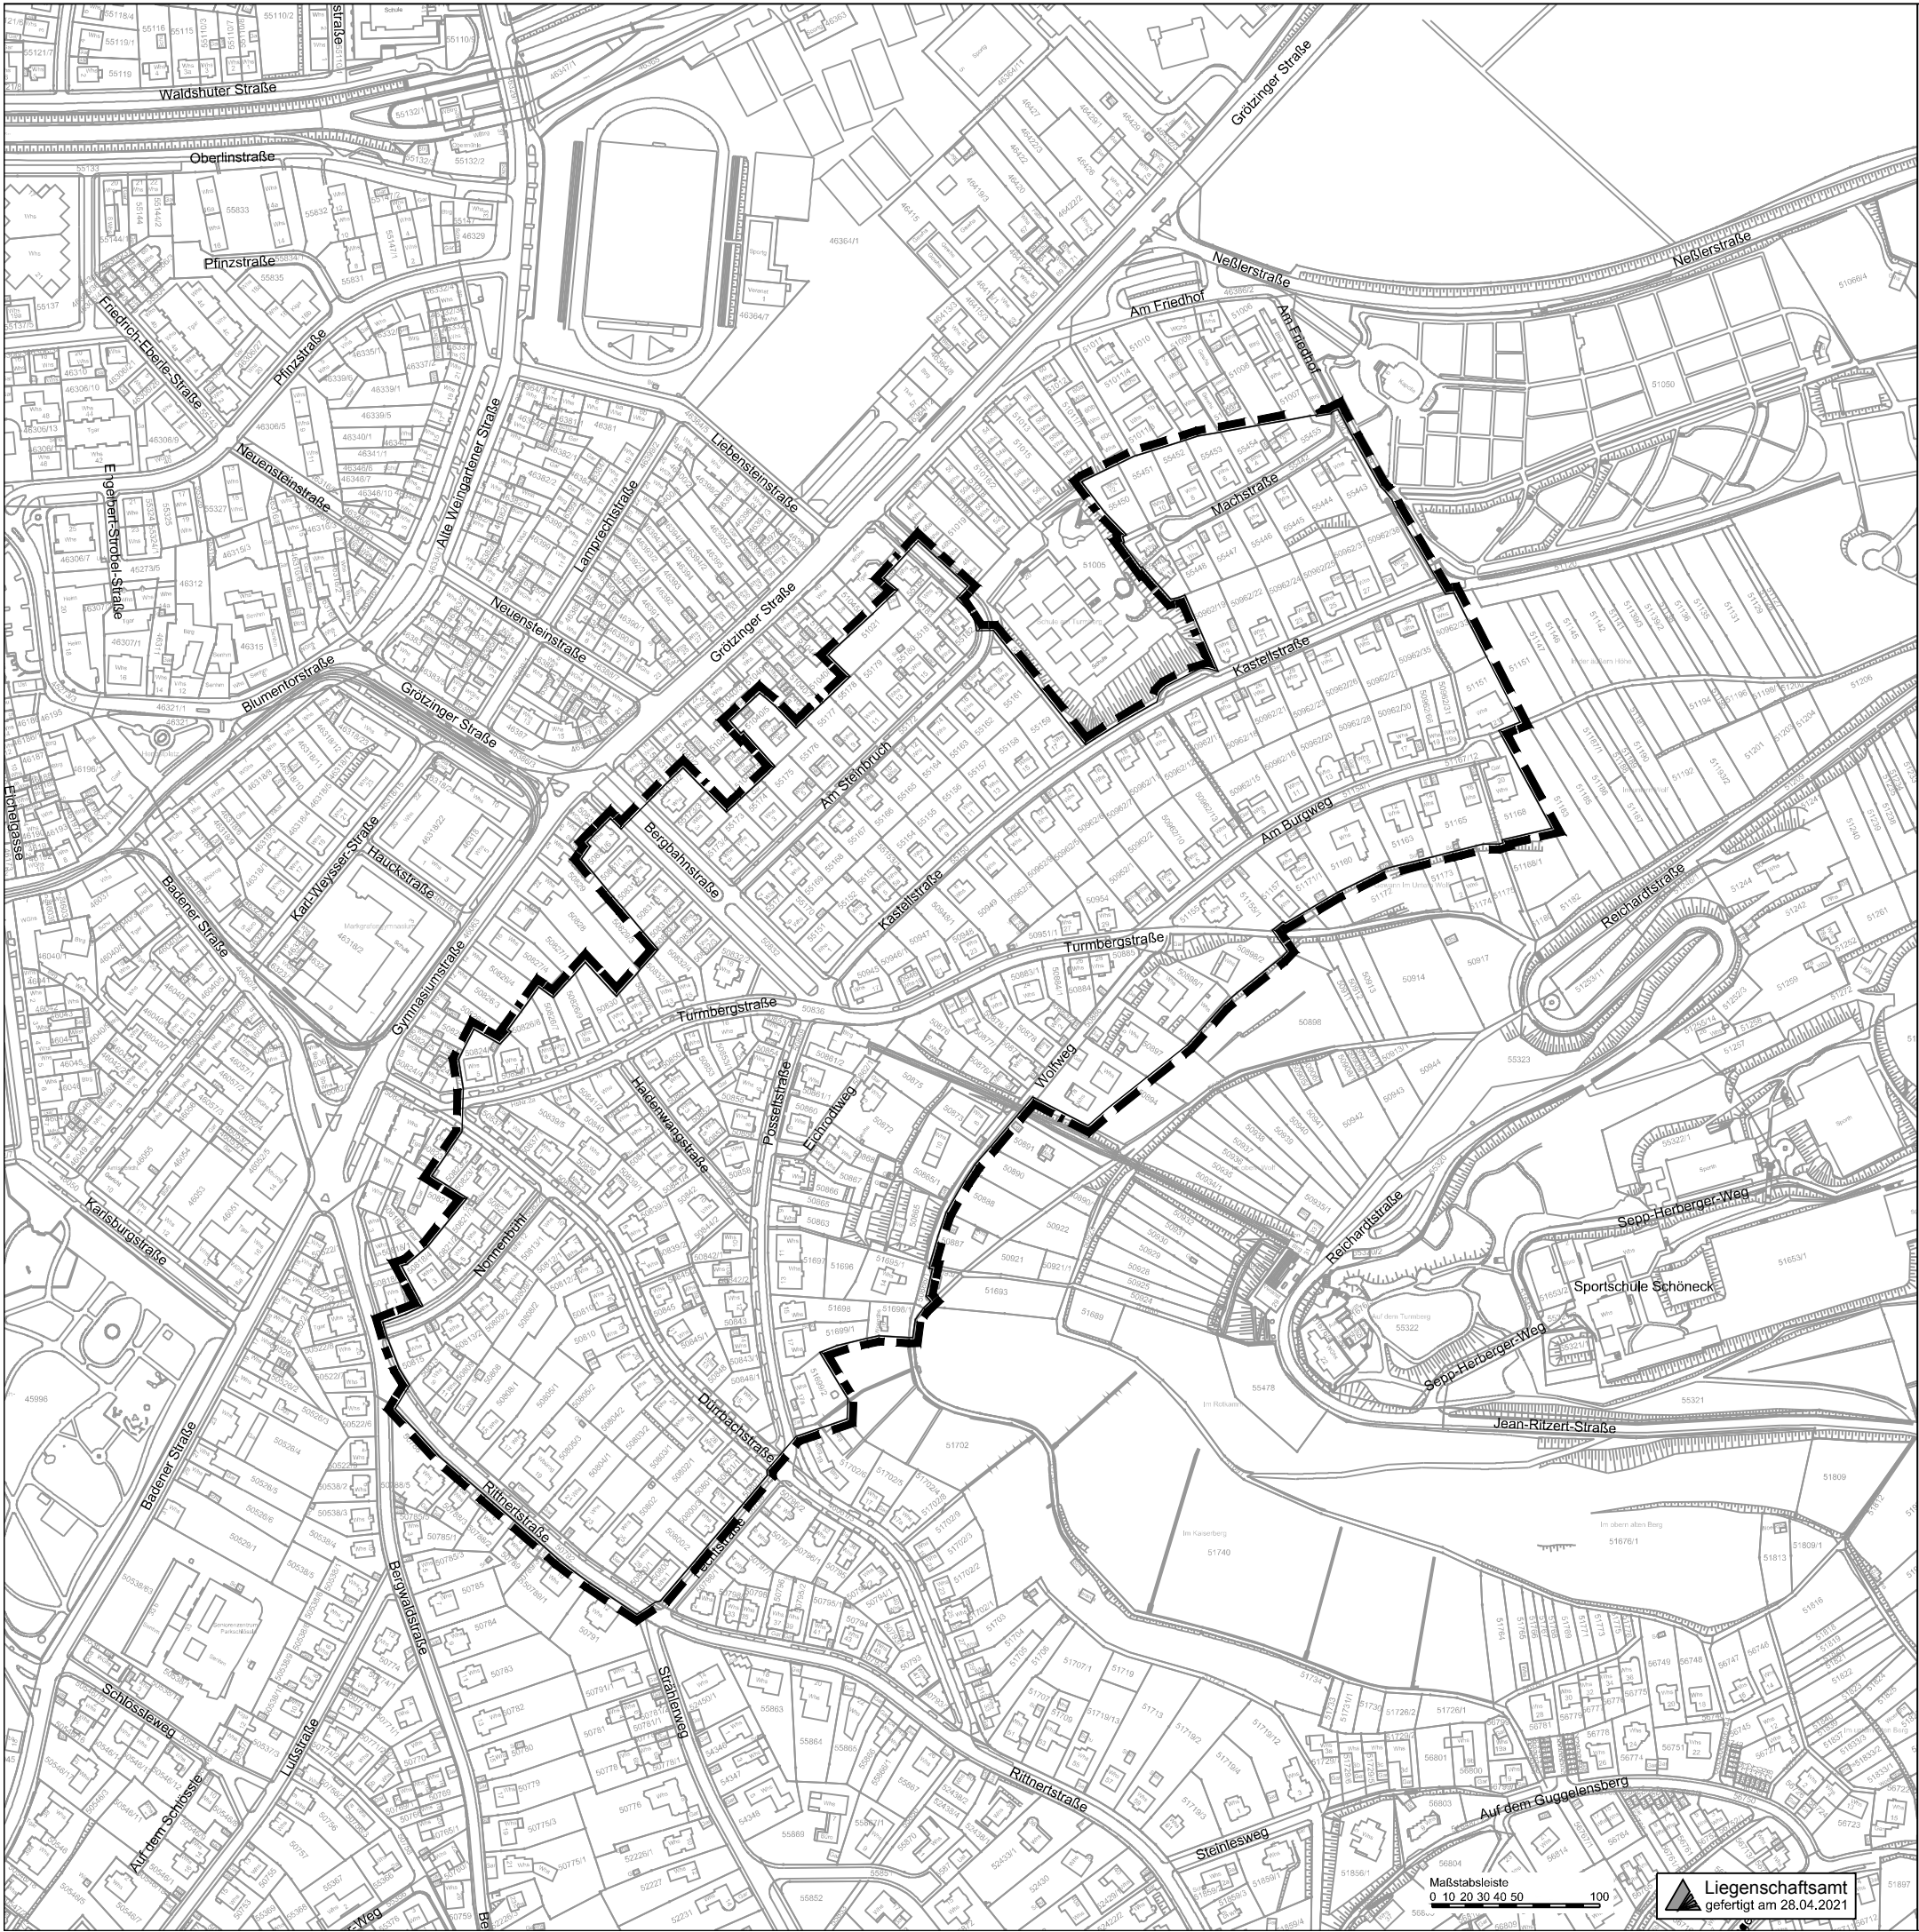


Veränderungssperre

BEBAUUNGSPLAN

Hanggebiet Durlach

Bereich E

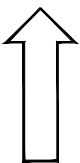

M. 1:4000

Karlsruhe, 06.05.2021

Der Oberbürgermeister:

Stadtplanungsamt:

Kammann
Worm