




Kanalauswechslung Seldeneckstraße

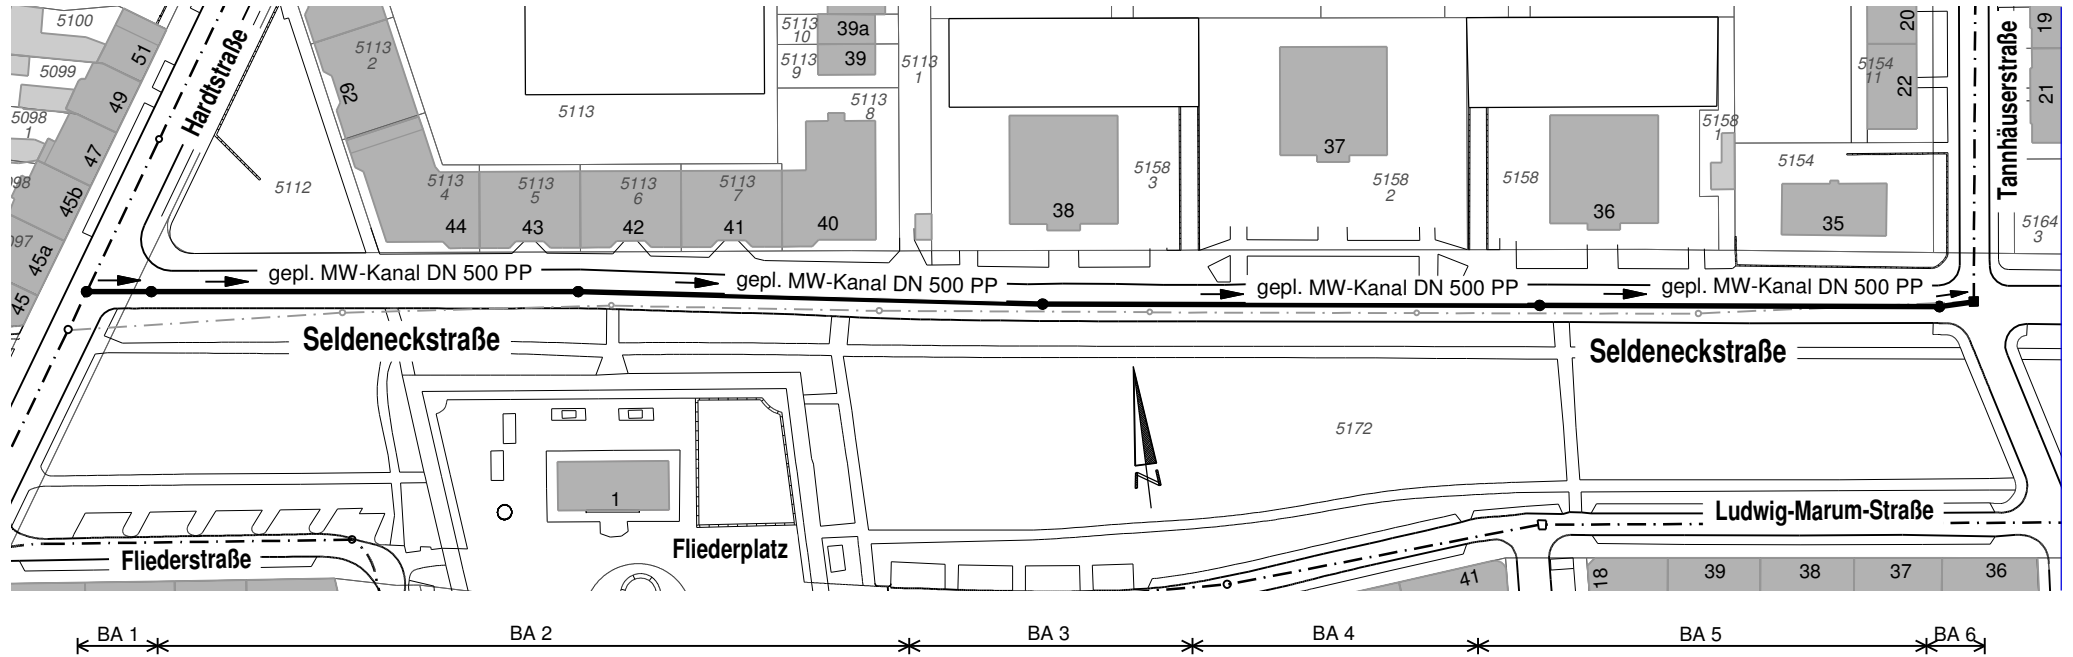

gepl. MW-Kanal:

Durchmesser: 500 PP
Tiefenlage: 3,0 m - 4,3 m
Gesamtlänge: 350 m

Legende:

MW-Kanal, gepl. ———
MW-Kanal, Bestand - - - - -
MW-Kanal, Abbruch - · - · -

Stadt Karlsruhe
Tiefbauamt



Stadtentwässerung E3 Bauausführung

Seldeneckstraße Gezeichnet: Bach

Projektleitung: Danielzik Datum: 10.08.2022