


Kriegsstraße Bestand

(Blickrichtung Westen)

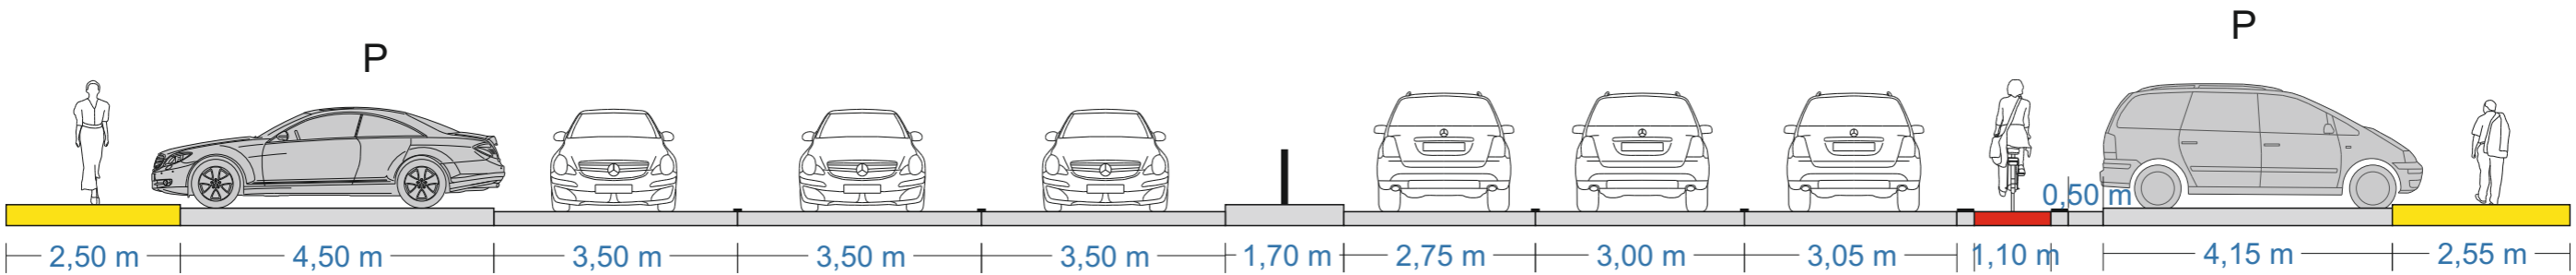

Kriegsstraße Planung V2

(Blickrichtung Westen)

