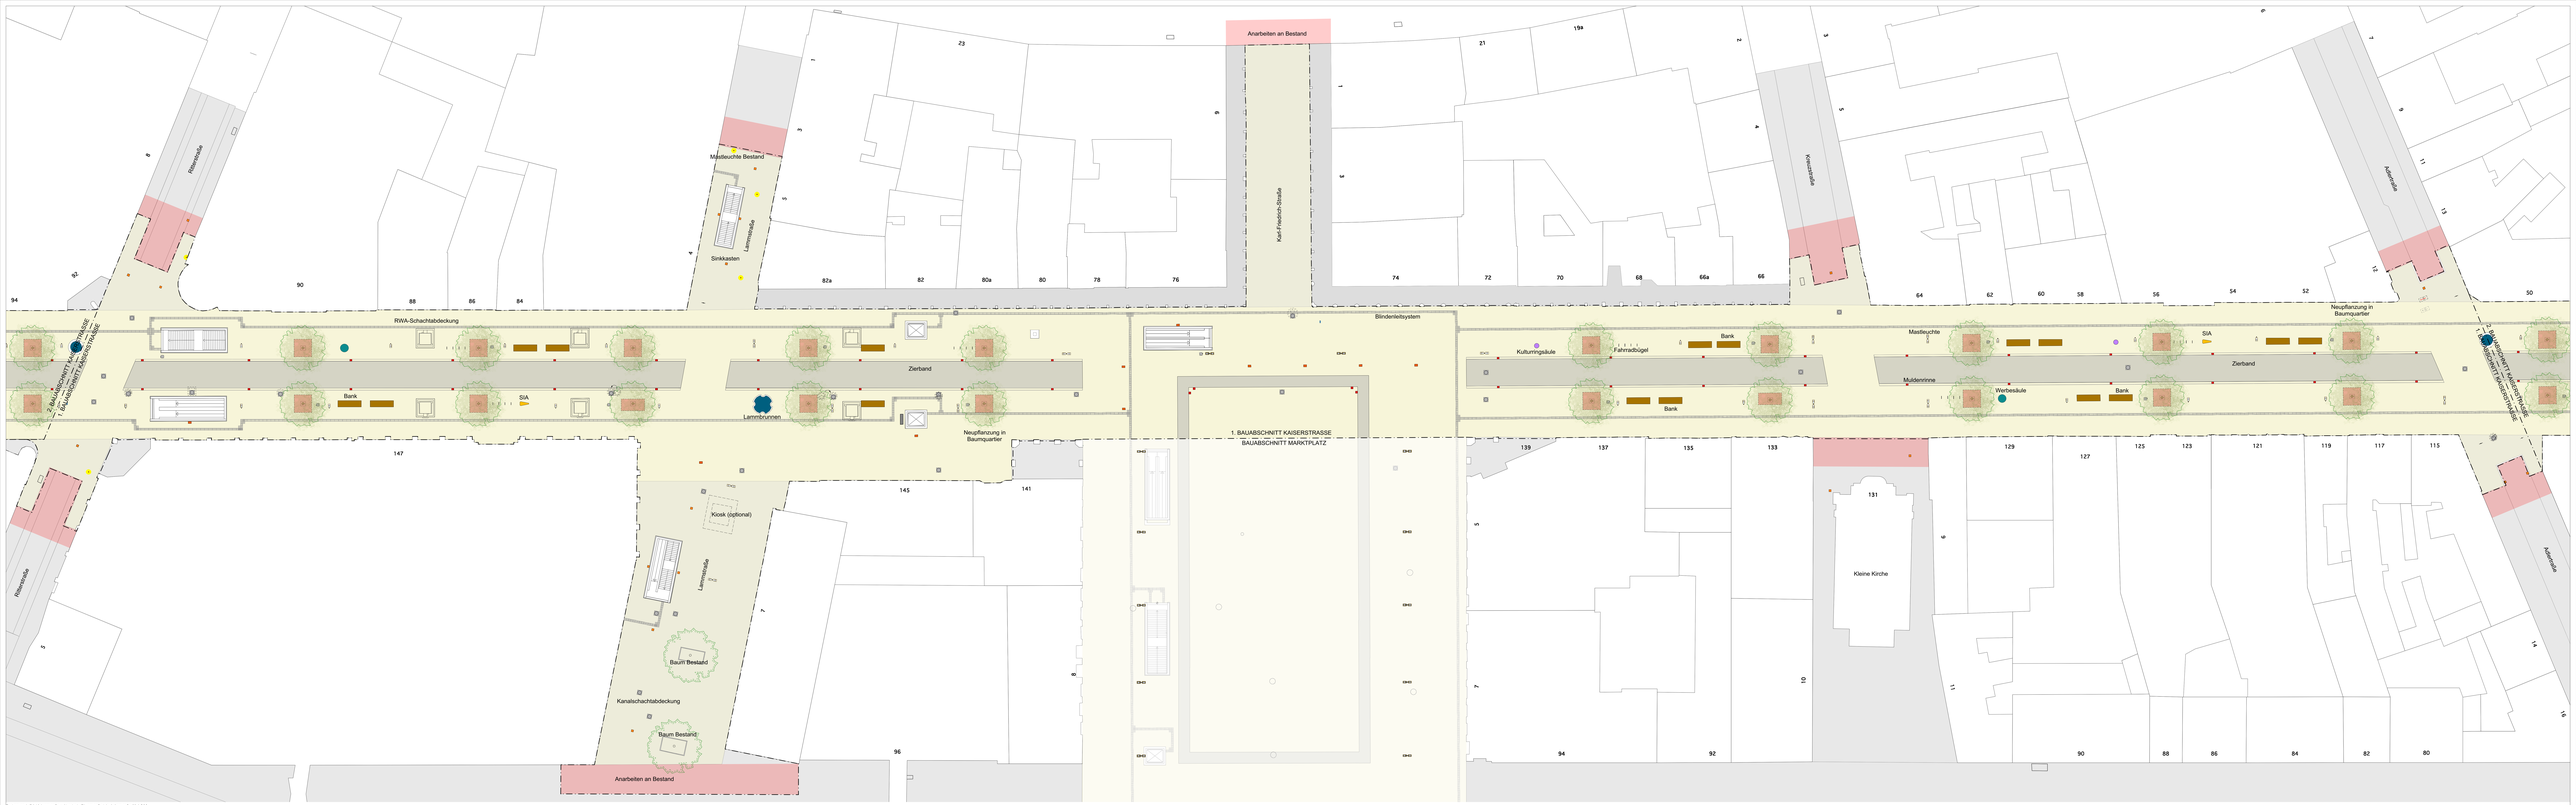

Perimeter 1. BA Kaiserstraße - Abschnitt Rittersstraße bis Adlerstraße **M 1:200**

Hinweis: alle Höhen NHN

Sämtliche Maße und Höhen sind vom Unternehmer vor der Ausführung seiner Arbeiten am Bau zu kontrollieren, bzw. zu messen. Bei Unstimmigkeiten ist die Bauleitung unverzüglich zu informieren. Für Mehrfertner haftet allein der Unternehmer. Sämtliche im Plan gemachten Angaben sind Stand der Planung und beruhen auf zum Zeitpunkt der Dokumentenerstellung vorliegenden Informationen.

Projekt: Neugestaltung Kaiserstraße		Auftraggeber: Stadt Karlsruhe Tiefbauamt	
Planung: METTLER LANDSCHAFTSARCHITEKTEN Tel. +49 - 07 21 - 93 58 00 Fax +49 - 07 21 - 93 58 01 info@mettler-la.de www.mettler-la.de	VORABZUG		Datum / Name
		erstellt	16.12.2021 / tg
		Plangröße	Format: 841 x 2200 mm
Planinhalt: Übersicht Perimeter 1. Bauabschnitt Ausführungsplanung Kaiserstraße			Maßstab: 1:200
			Index: --

N