



Anlage 4

Zuordnung artenschutzrechtlicher
Maßnahmen zur Vermeidung,
Minimierung oder zum Ausgleich von
Eingriffen
zum Bebauungsplan :
Östlich Esslinger Straße
zwischen Heidenheimer Straße
und Ludwigsburger Straße und
Teilbereich Heidenheimer
Straße

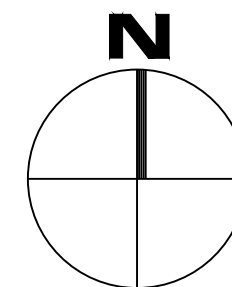

Maßstab: 1 : 2500

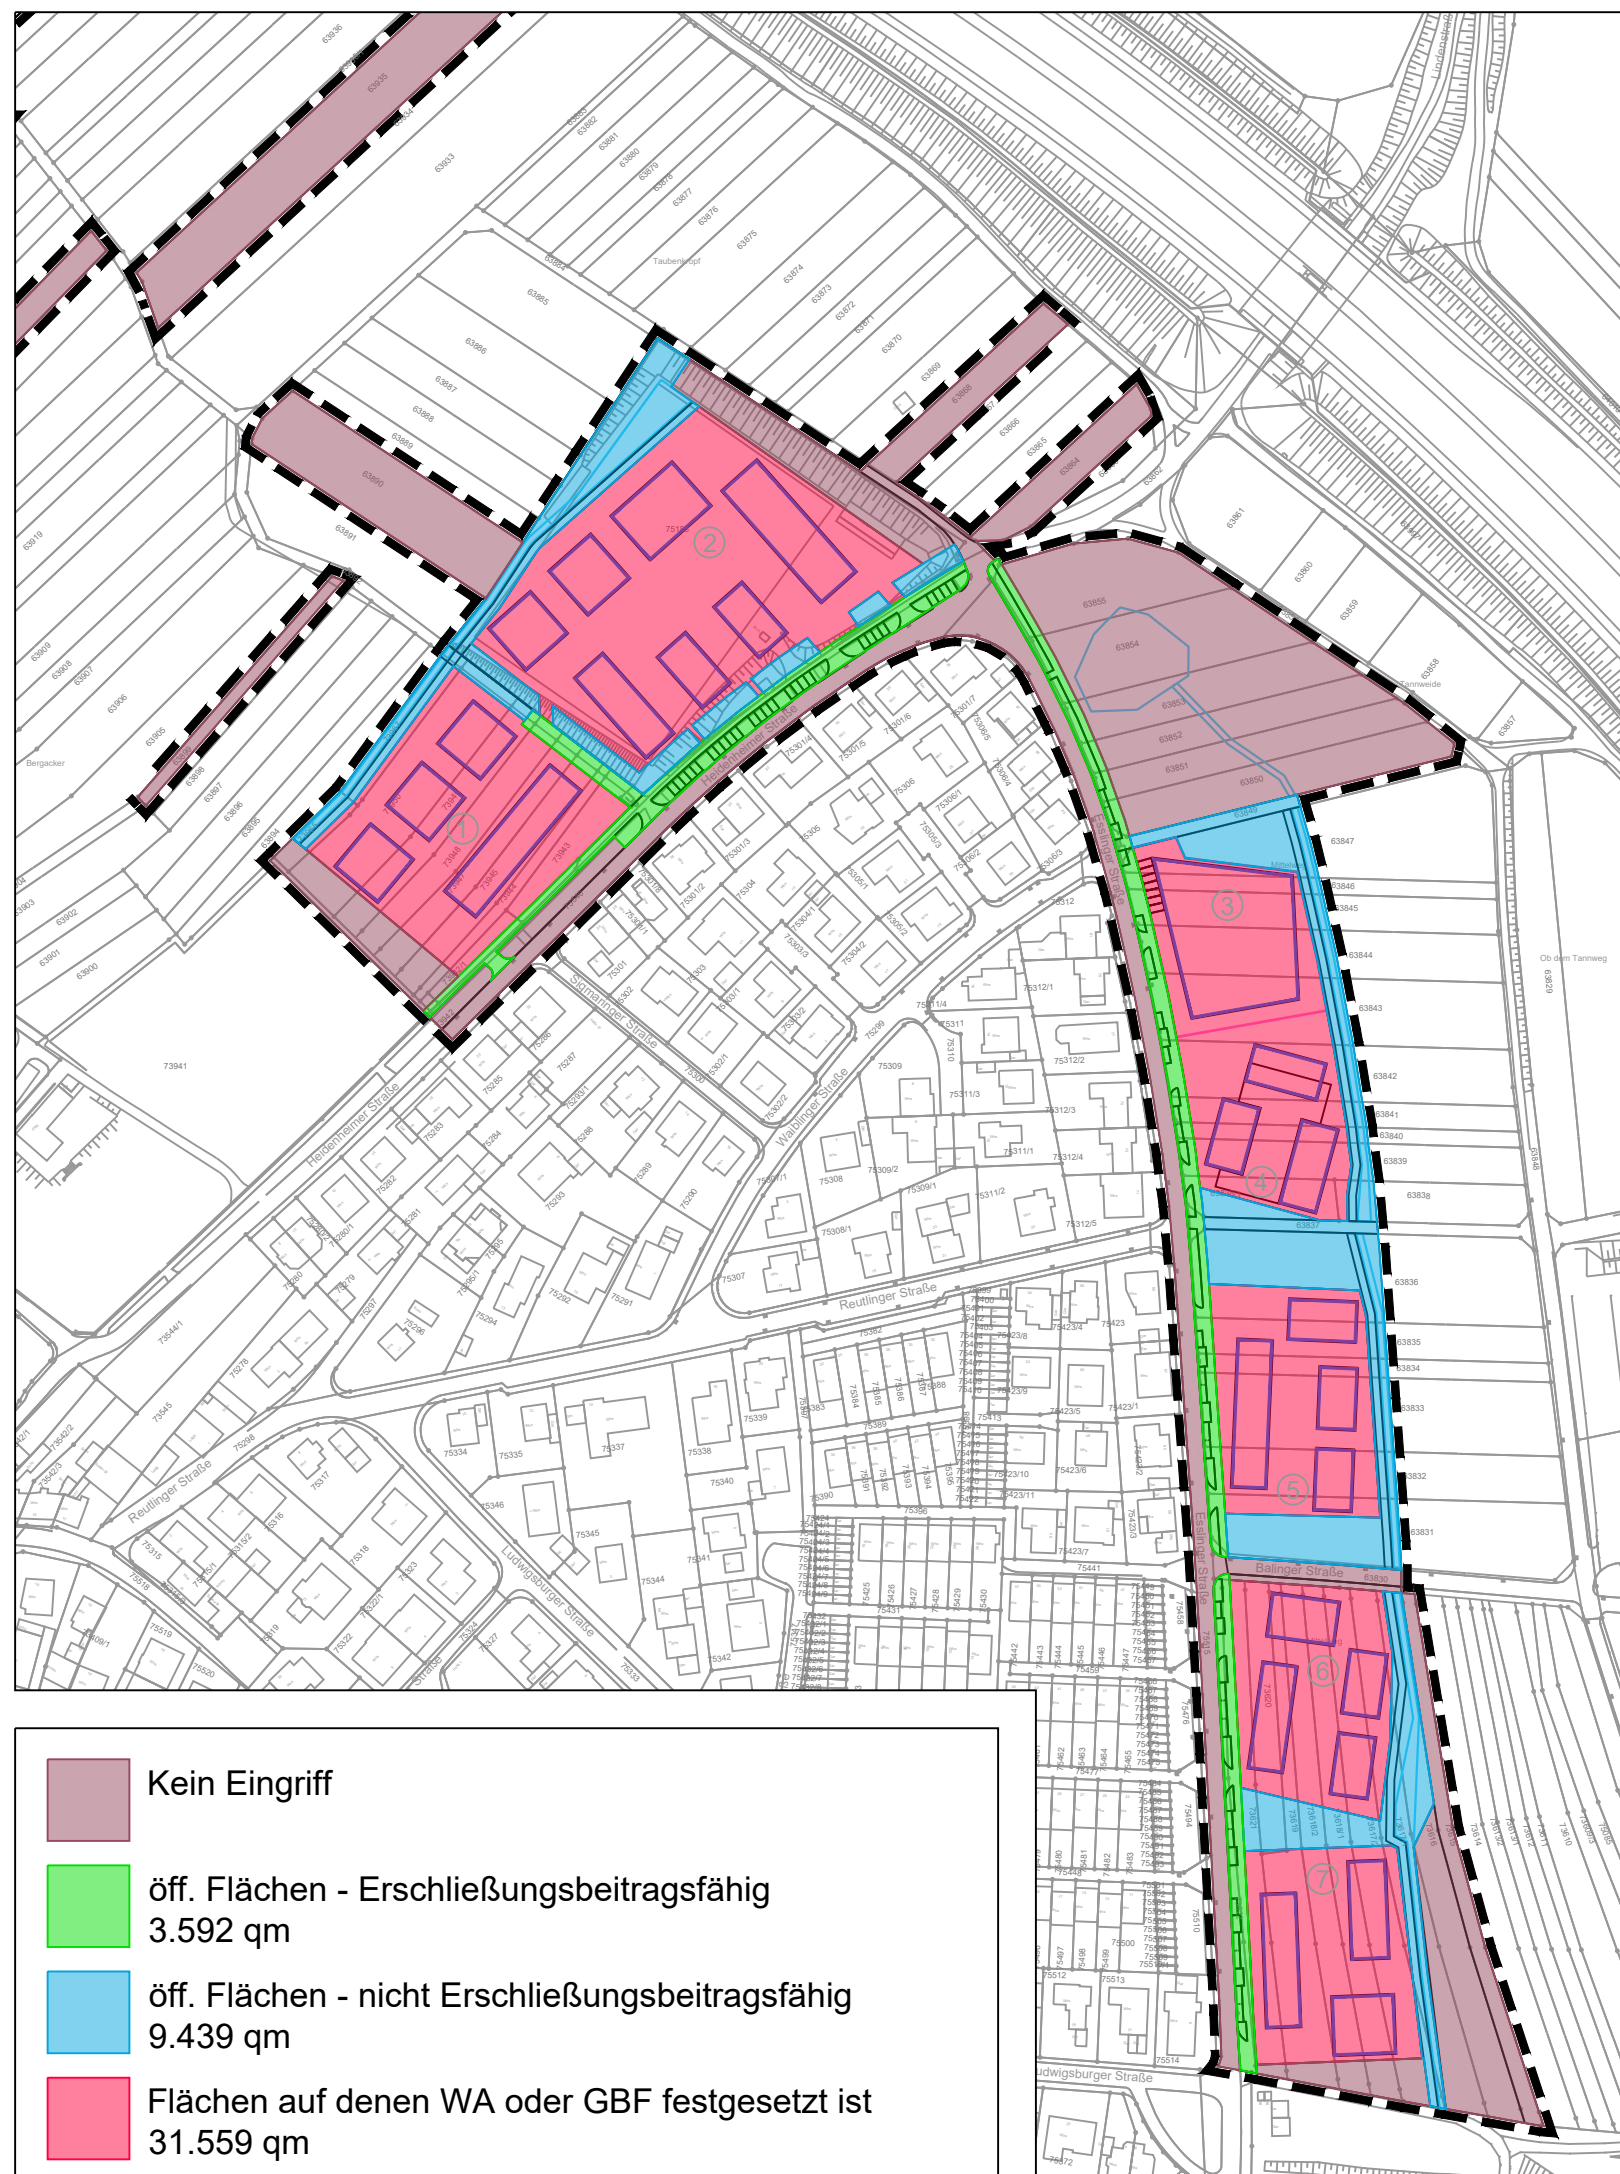

- Kein Eingriff
- öff. Flächen - Erschließungsbeitragsfähig
3.592 qm
- öff. Flächen - nicht Erschließungsbeitragsfähig
9.439 qm
- Flächen auf denen WA oder GBF festgesetzt ist
31.559 qm