

Erzeugt mit **PROVI**



Erzeugt mit **PROVI**

- Erzeugt mit **PROVI**

Erzeugt mit **PROVI**

Erzeugt mit **PROVI**

Erzeugt mit **PROVI**

Erzeugt mit **PROVI**


Erzeugt mit **PROVI**

Erzeugt mit **PROVI**

Erzeugt mit **PROVI**

Erzeugt mit **PROVI**

Querschnitt Nr. 02 - Ankerstraße (km 1,3+30)

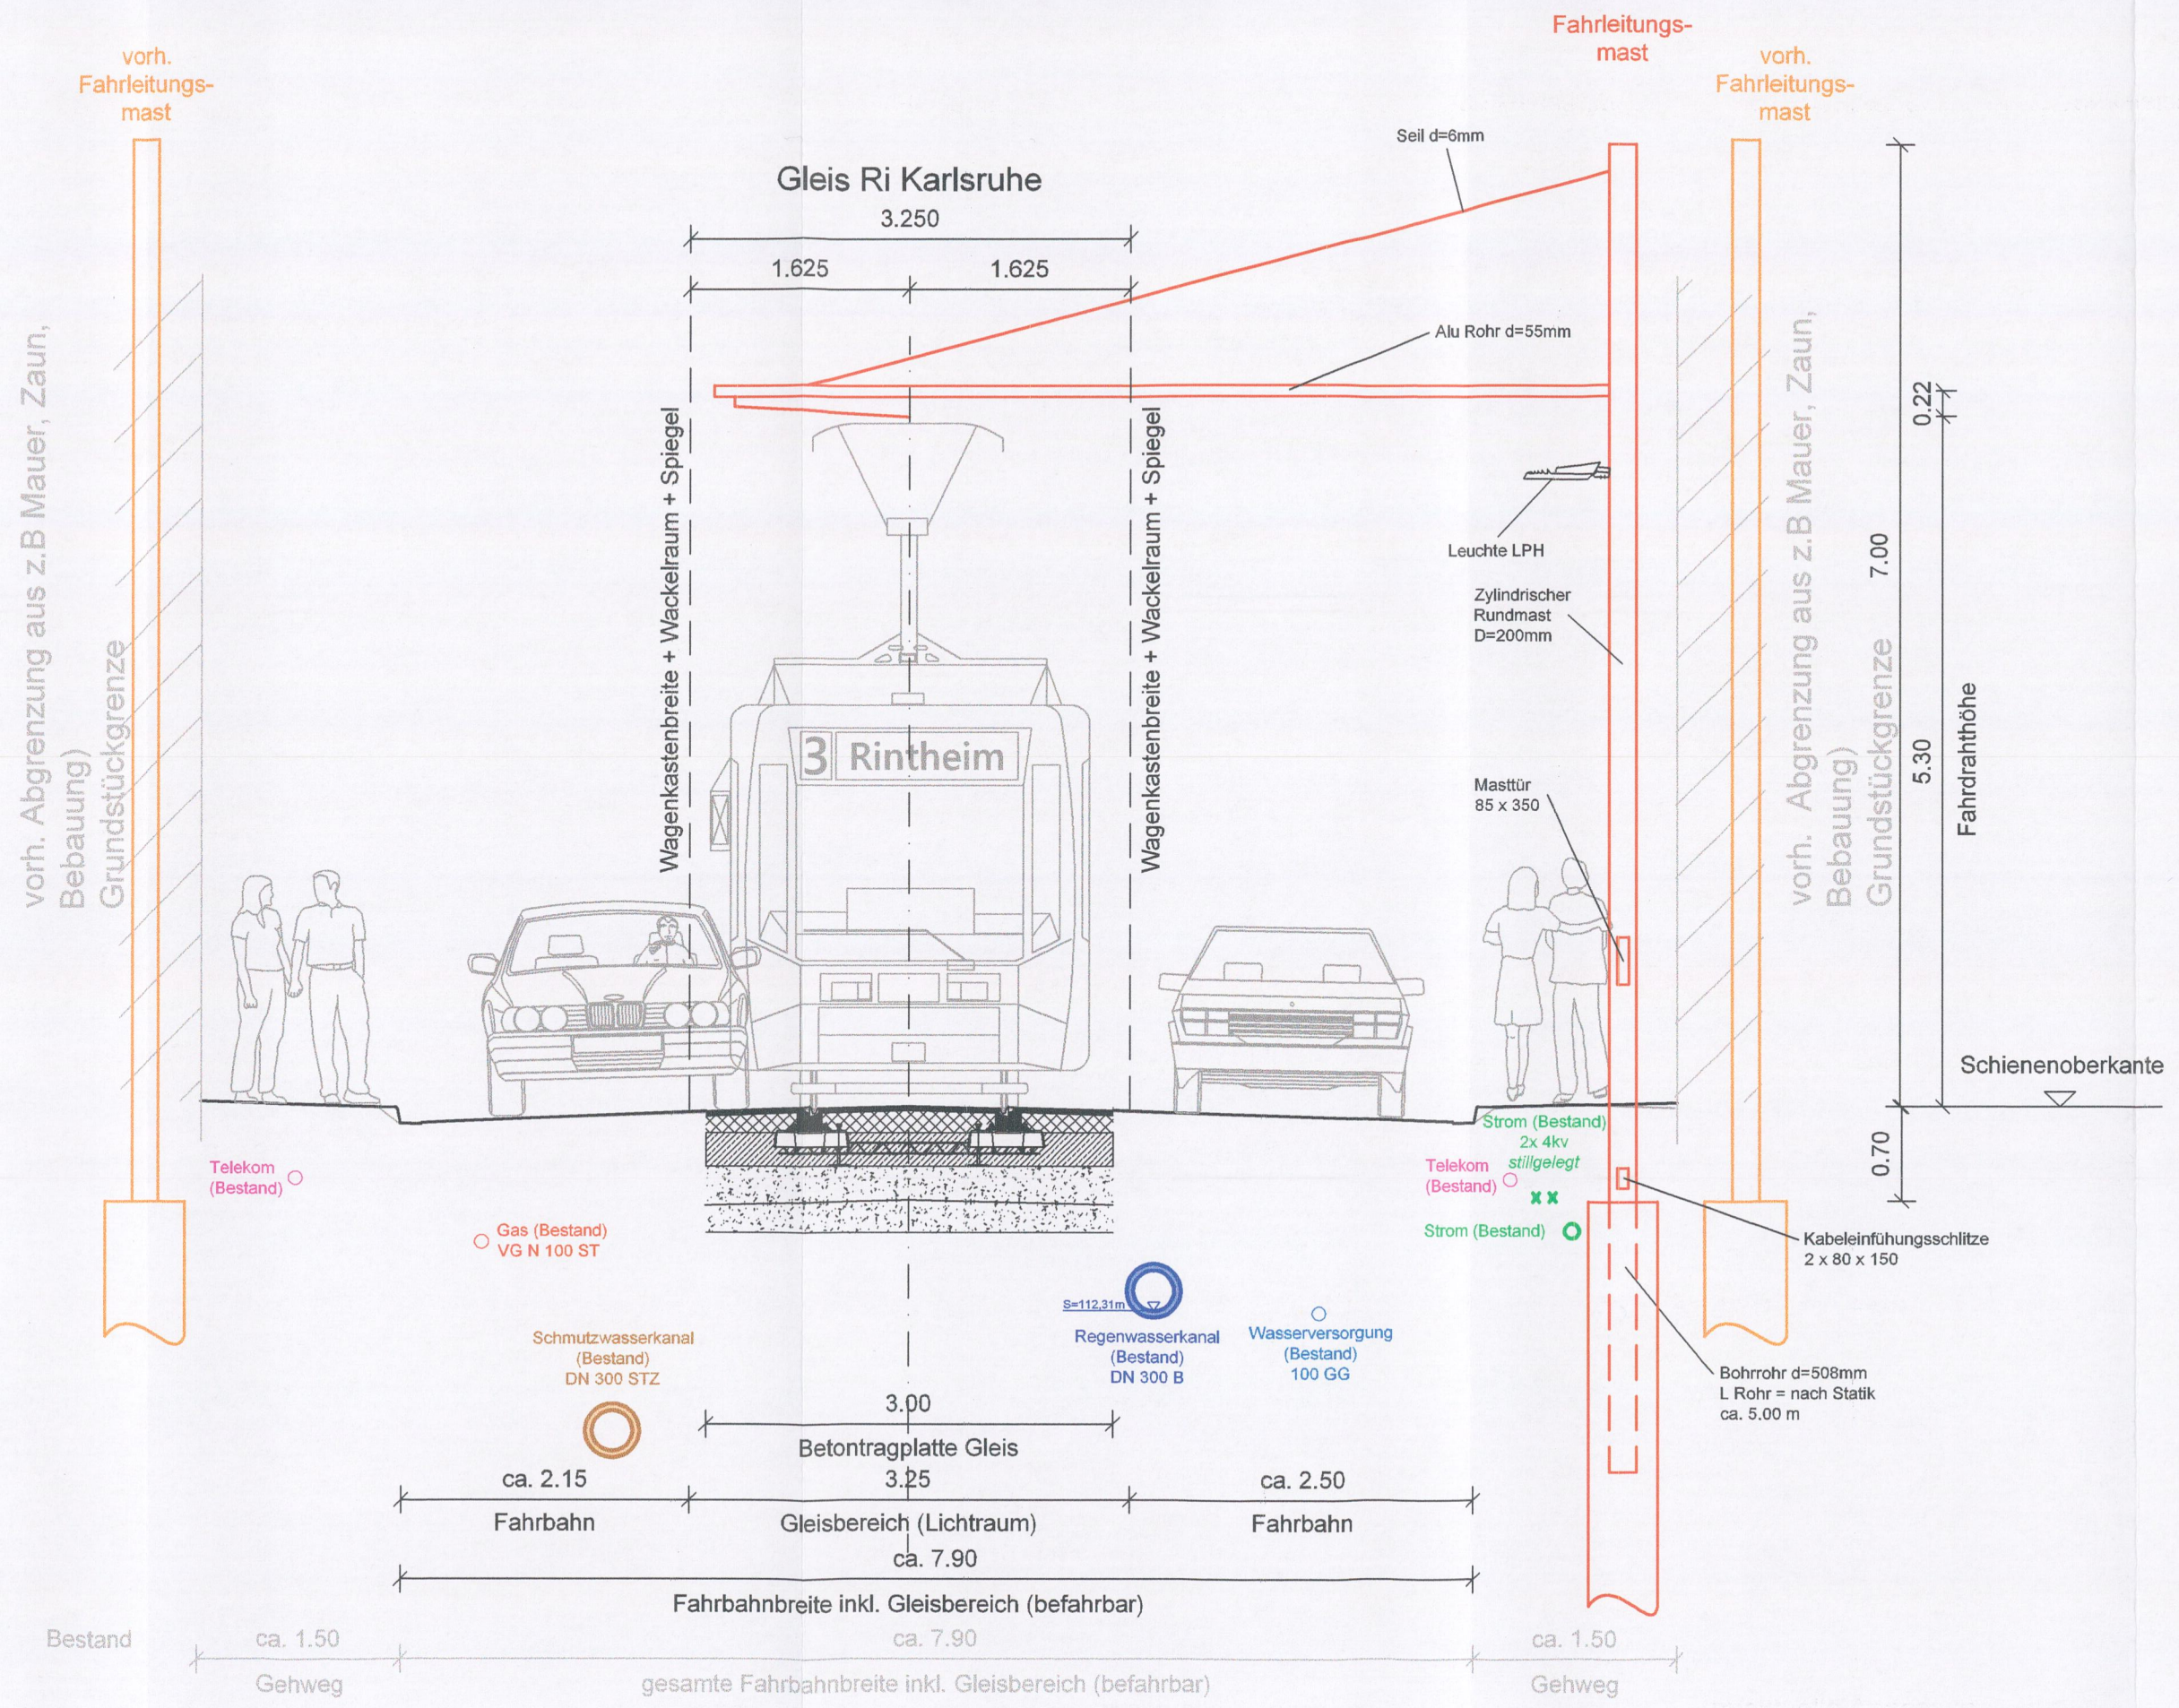

Legende:

—	Bestand
—	Erneuerung/punktueller Neubau Maste (Gegenstand der Planfeststellung)
—	Rückbau (Gegenstand der Planfeststellung)
—	Nachrichtlich: Anpassung von Gleisanlagen/Straßenerneuerung

Organisationseinheit		Datum	geprüft/ Unterschrift
Gartenbauamt			
Stadtplanungsamt			
TBA	Straßenwesen		
	Konstruktiver Ingenieurbau / Gewässer		

Index	Name	Datum	Änderung

Antrag auf Planfeststellung gemäß § 28 (1) PBefG			
bearbeitet	KLG	09/2022	Zur Gießerei 18 76227 Karlsruhe Tel. 0721/9802-0 Tel. 0721/9802-599
gez.	KLG	09/2022	
geprüft	MHR	09/2022	
	Name	Datum	Verkehrsbetriebe Karlsruhe GmbH Tullastraße 71, 76131 Karlsruhe Telefon 07 21 / 61 07-0 Telefax 07 21 / 61 07-50 09
gez.			
geprüft	<i>[Signature]</i>	10.11.22	
V2-PL	<i>[Signature]</i>	14.11.22	
V2-PA	<i>[Signature]</i>	05.12.22	
V2-IH	<i>[Signature]</i>	02.12.22	
V1	<i>[Signature]</i>	12.12.22	VBK
BL			

Strecke:		Streckennummer VBK:
Eckenerstraße - Rappenwört		11300
Abzweig Eckenerstr. - Waidweg Wendeschleife		
Maßnahme:		Anlage:
Änderung der Oberleitungsanlage und punktuelle Anpassung von Gleisanlagen		6.2
Darstellung:		Blätter: 4
Querschnitt Nr. 02 Ankerstraße (km 1,3+30)		Blatt: 2
Maßstab:		
1:50		

