



Schnitt mit Angaben für die Bezugshöhen: Posseltstraße 1, Flurstücksnummer 50861/2

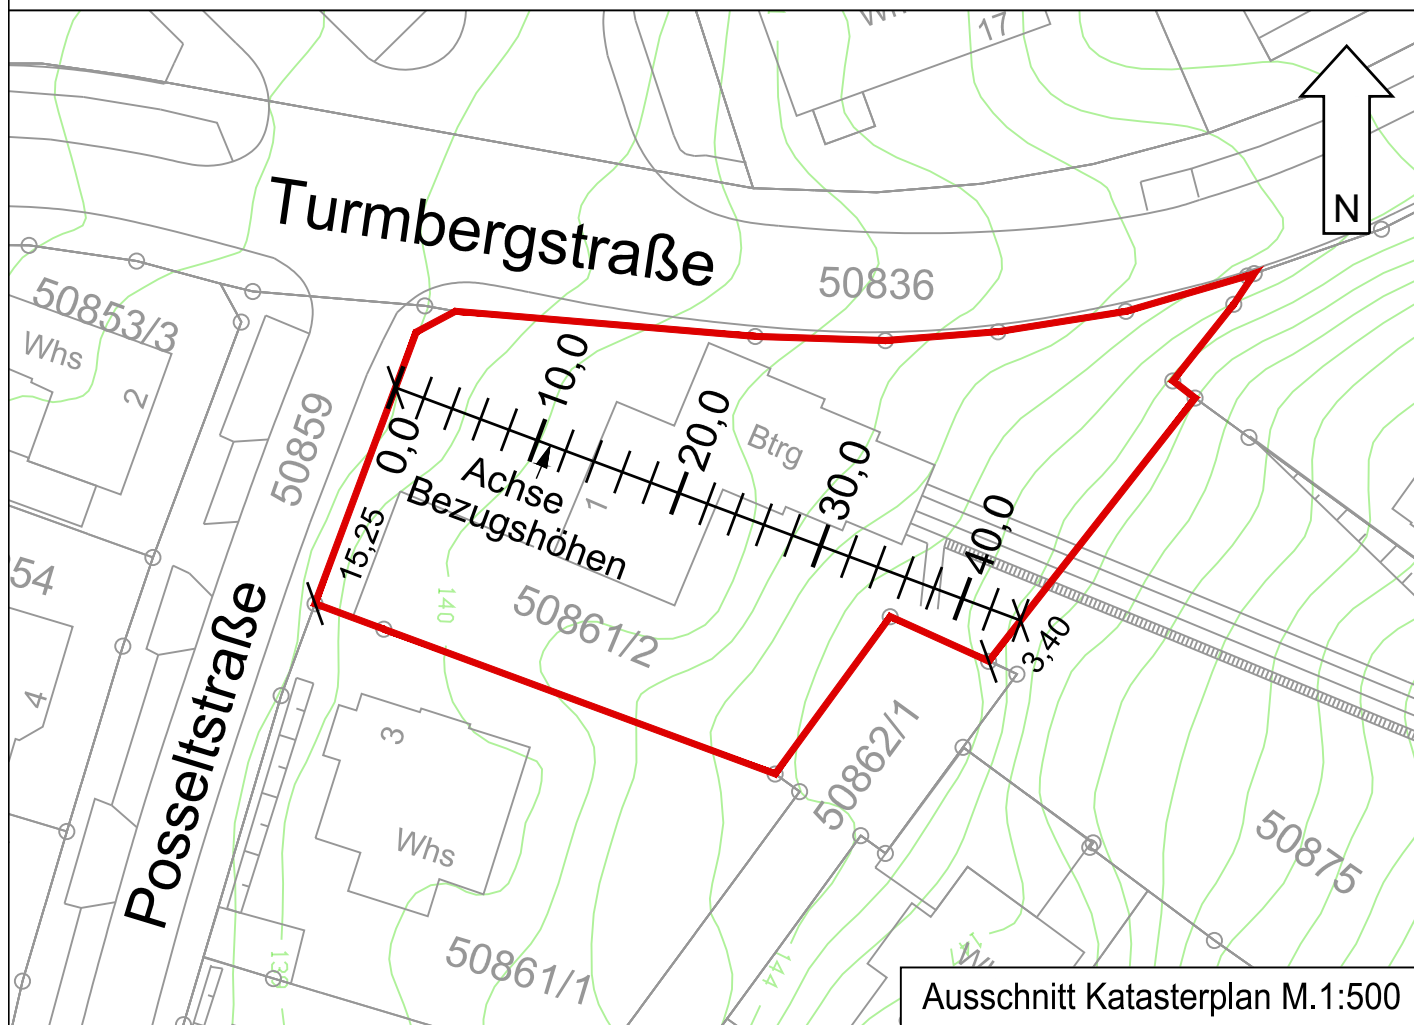


Schnitt hangseitig

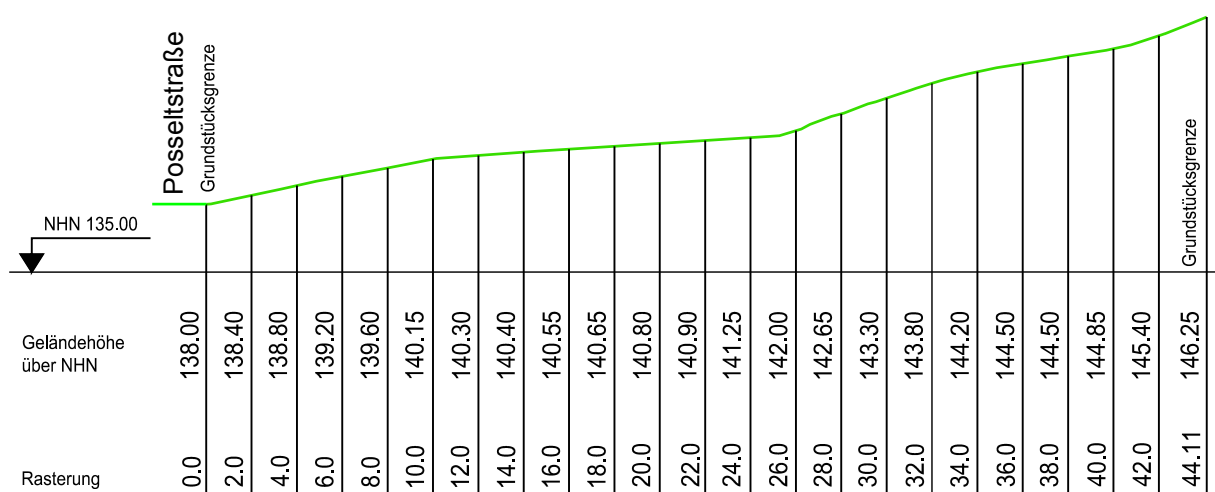


Schnitt M.1:300

Schnitt mit Angaben für die Bezugshöhen: Turmbergstraße 18, Flurstücksnummer 50876

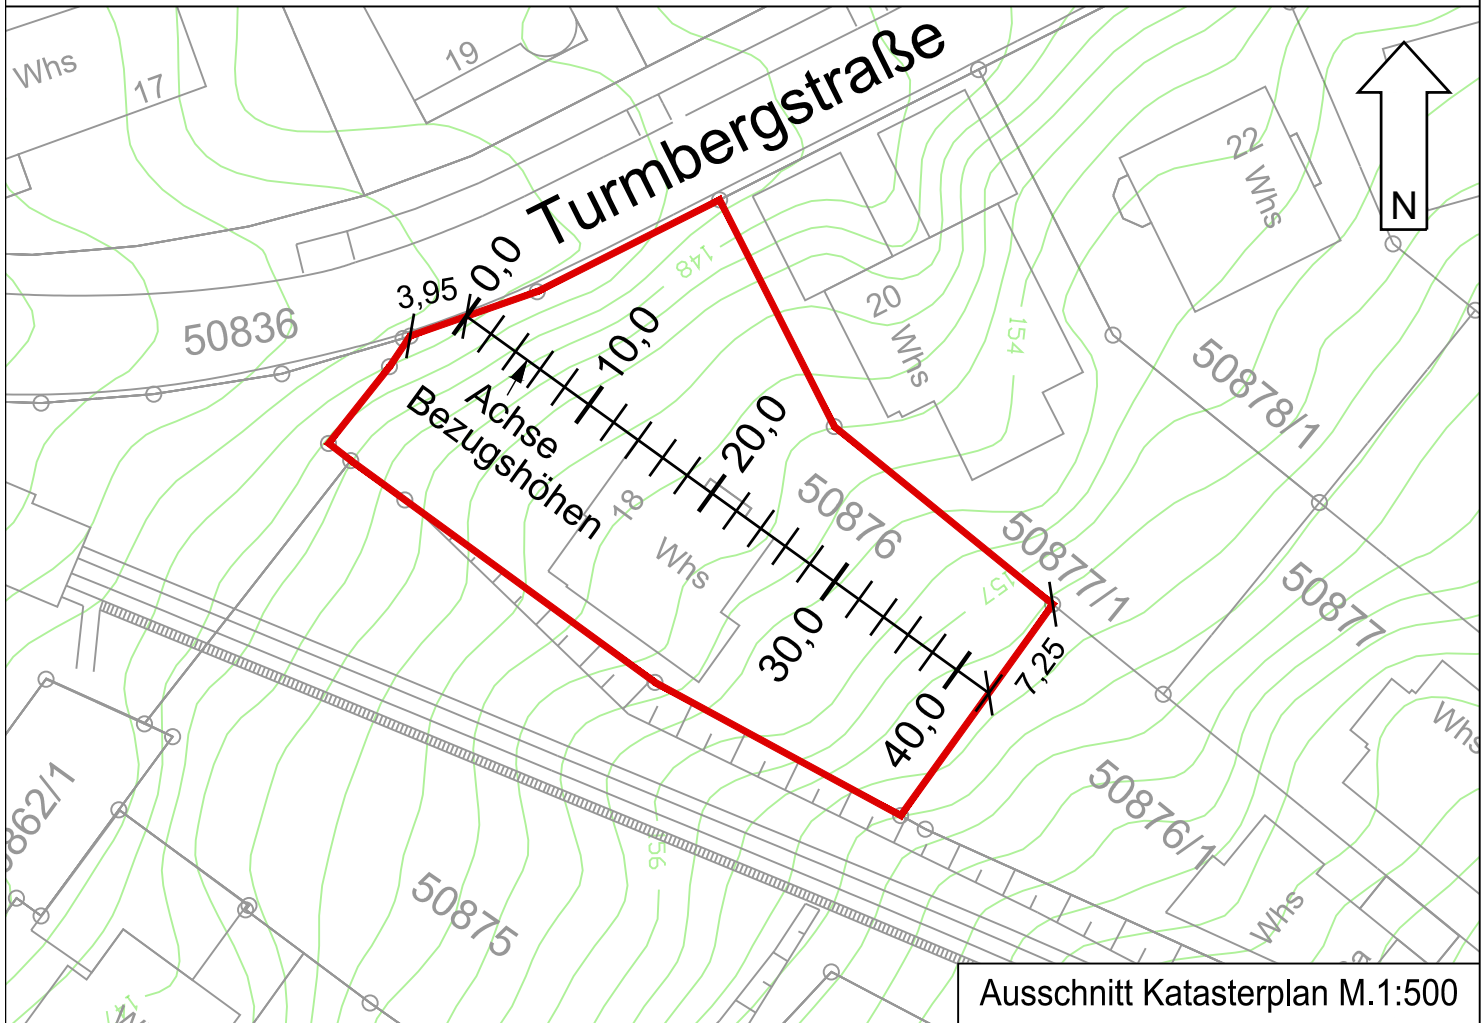


Schnitt hangseitig

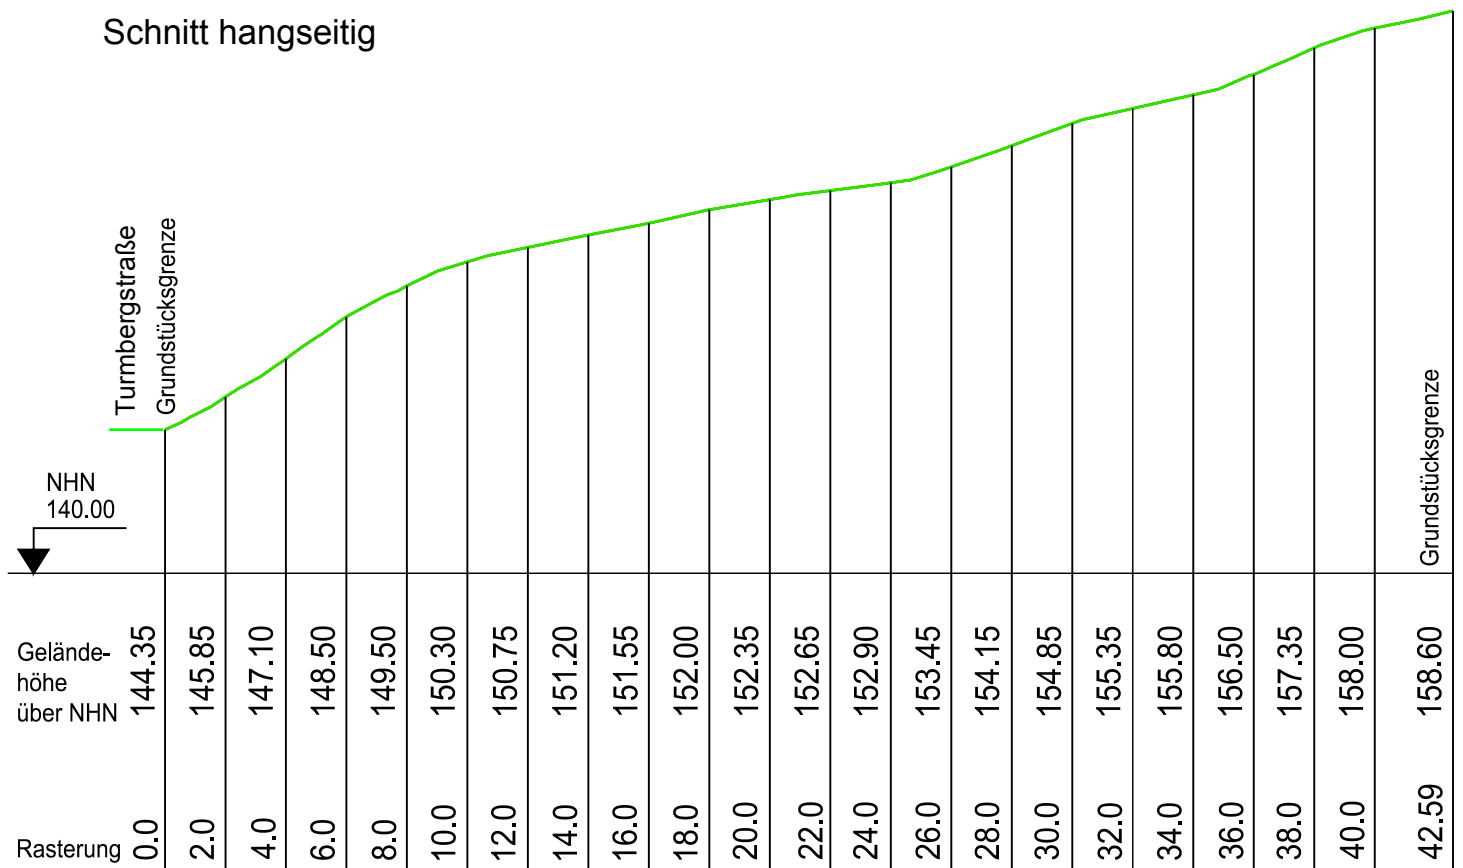


Schnitt M.1:250

Schnitt mit Angaben für die Bezugshöhen: Turmbergstraße 20, Flurstücksnummer 50877/1

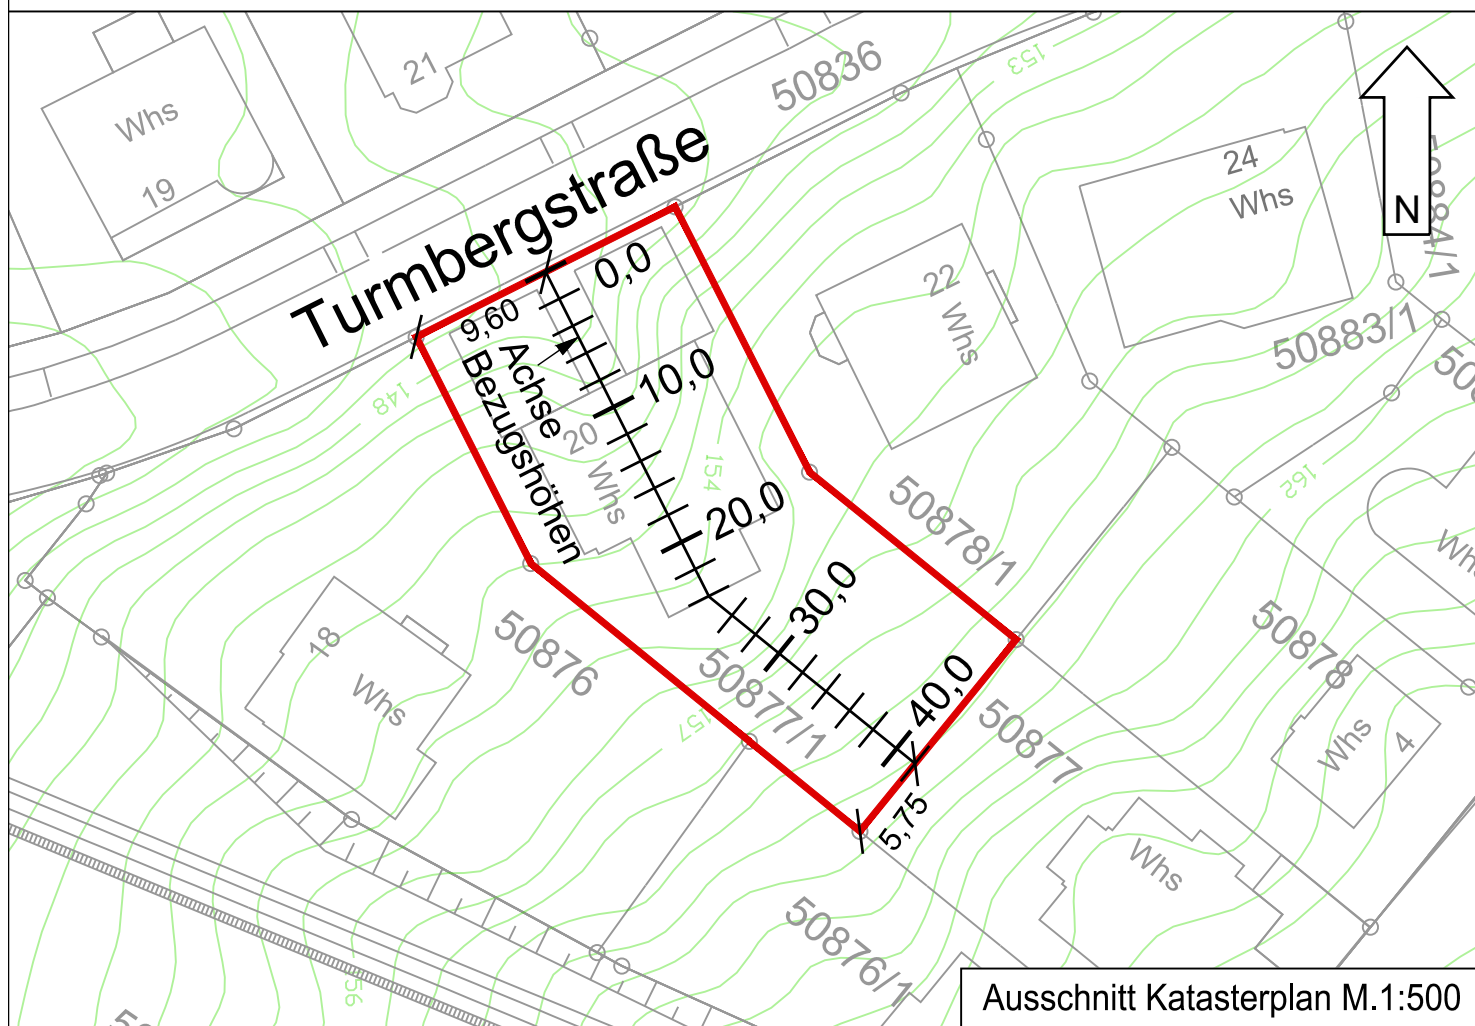


Schnitt hangseitig

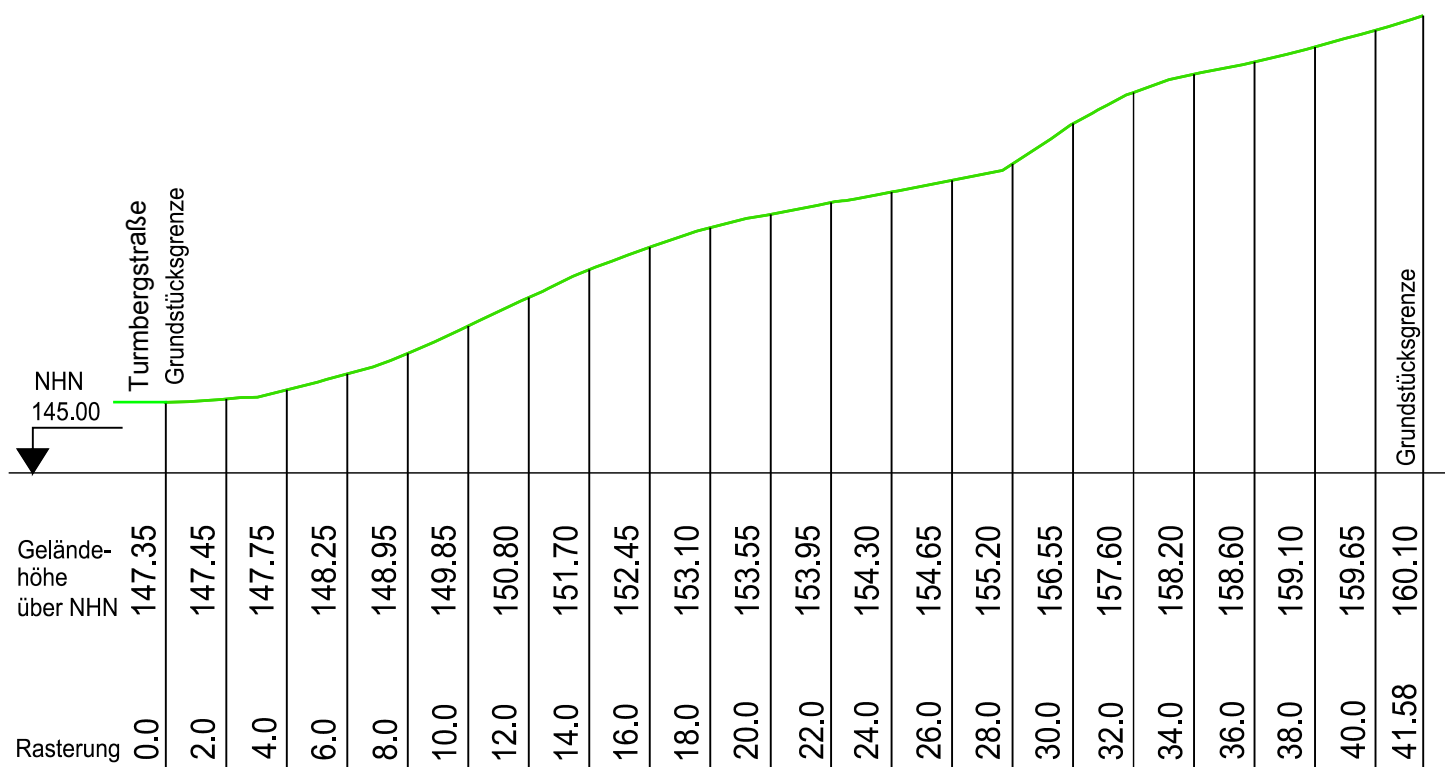


Schnitt M.1:250

Schnitt mit Angaben für die Bezugshöhen: Turmbergstraße 22, Flurstücksnummer 50878/1

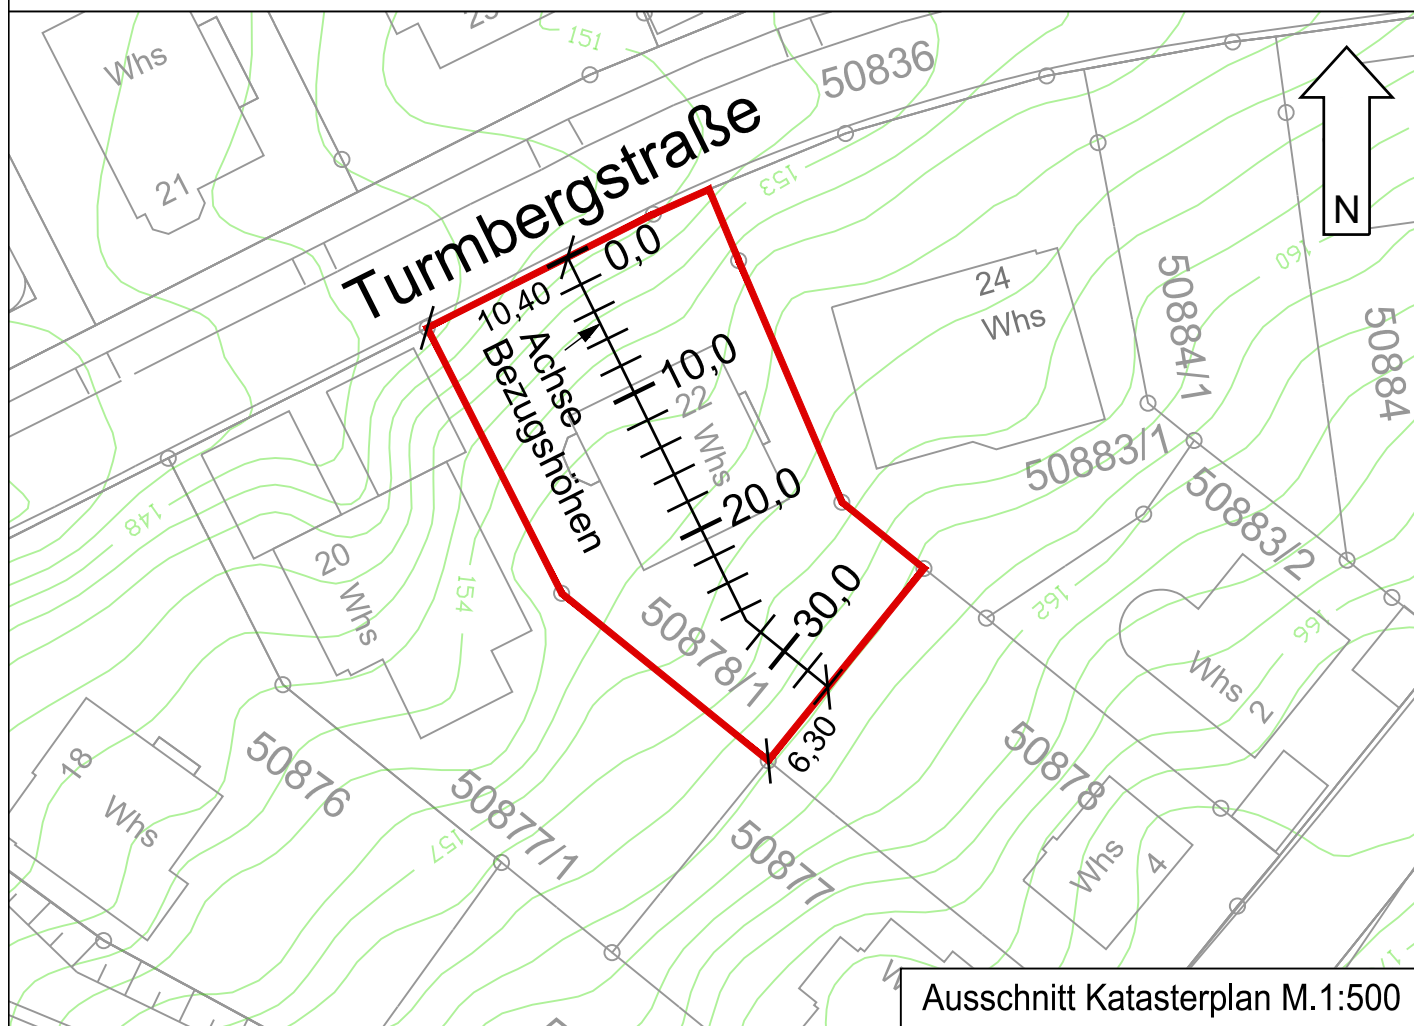


Schnitt hangseitig

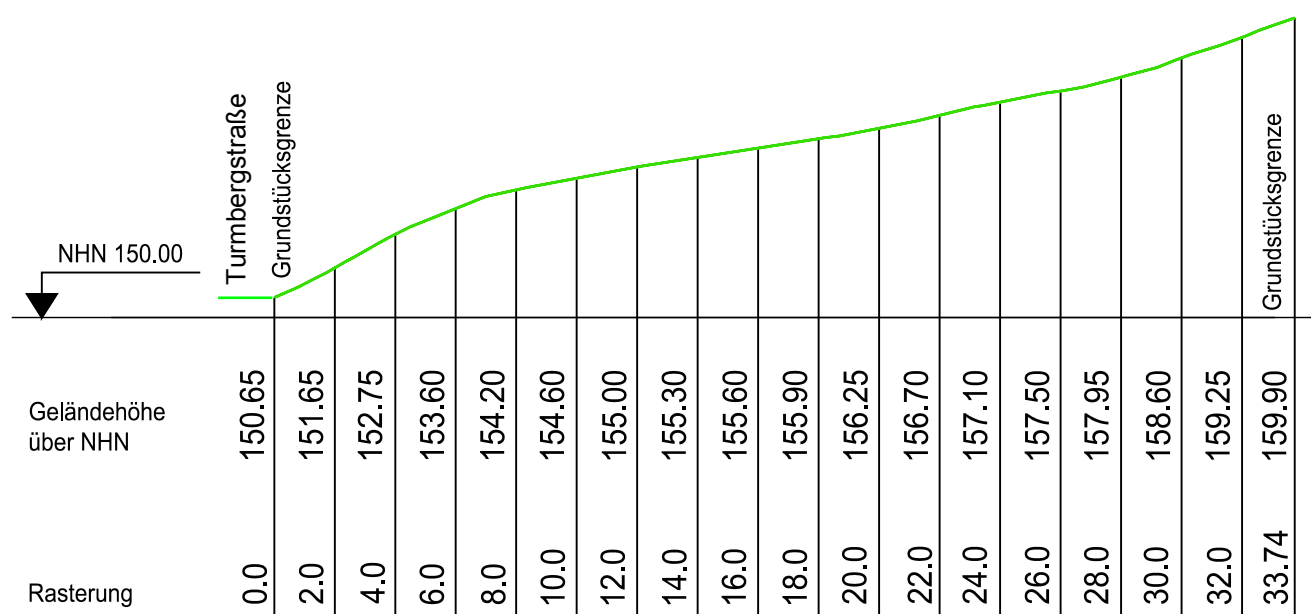


Schnitt M.1:250

Schnitt mit Angaben für die Bezugshöhen: Turmbergstraße 24, Flurstücksnummer 50883/1

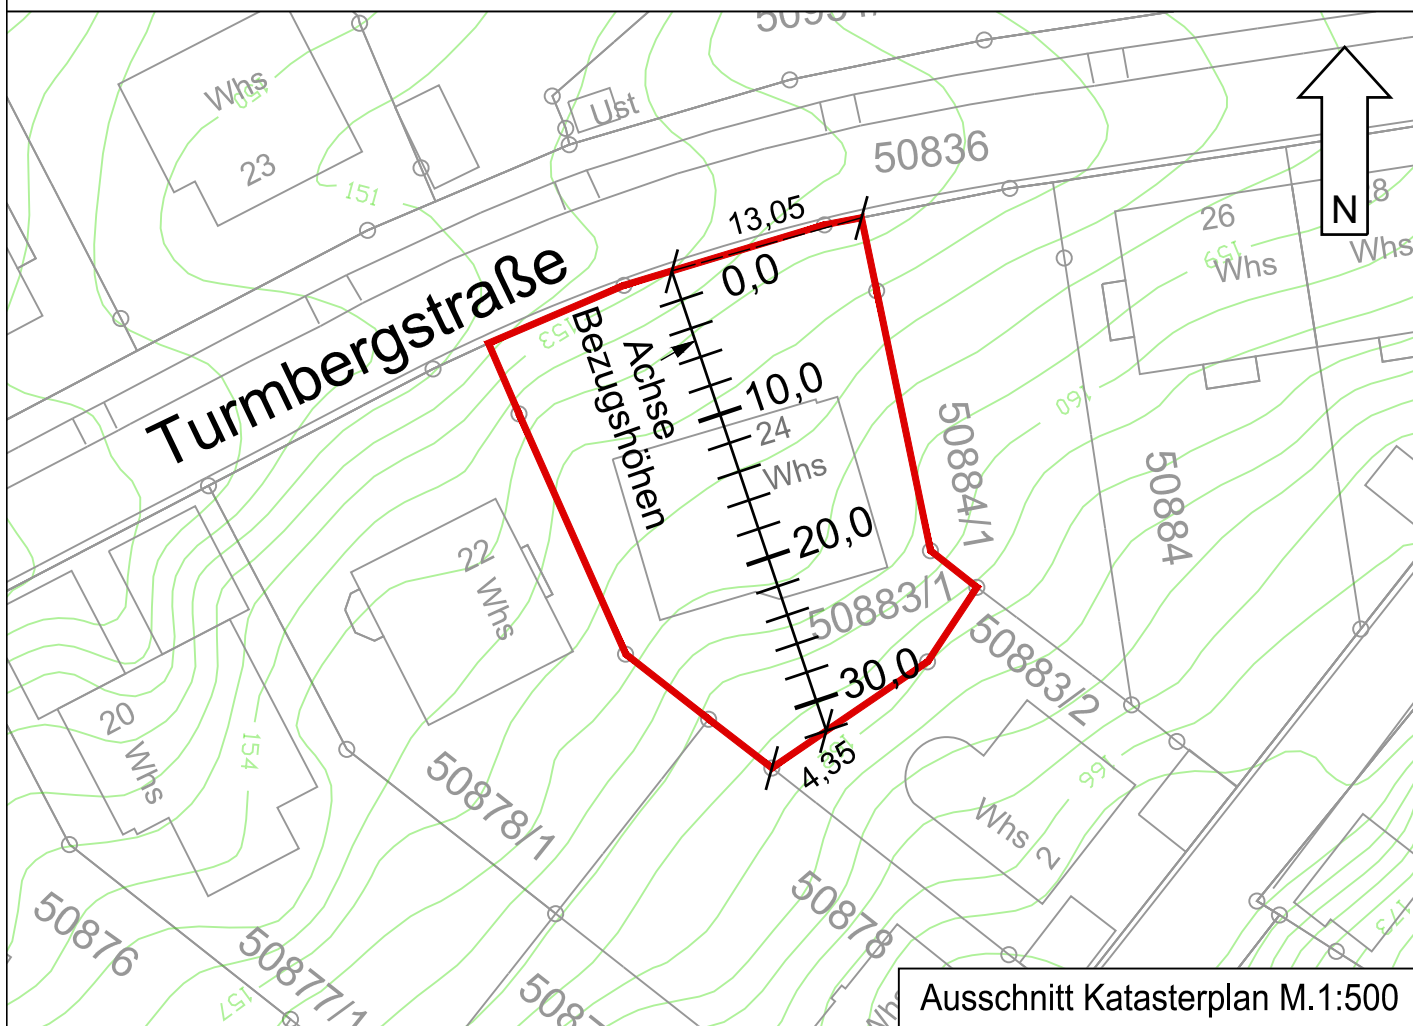


Schnitt hangseitig

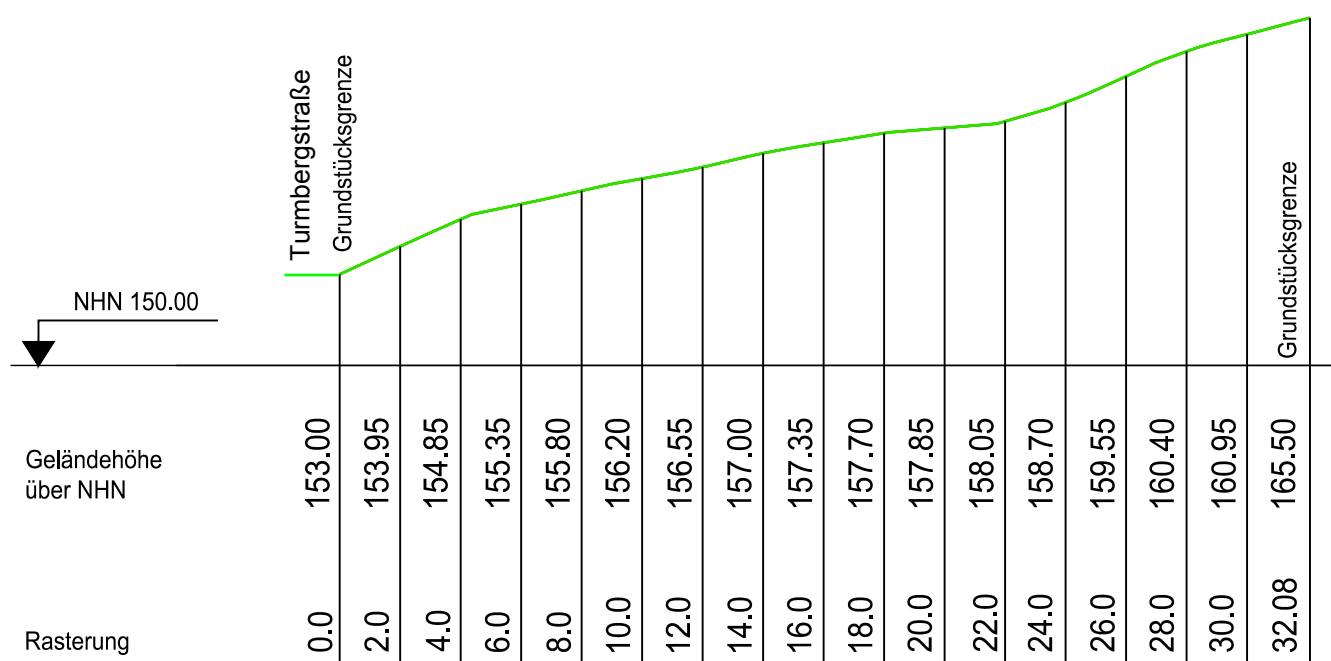


Schnitt M.1:250

Schnitt mit Angaben für die Bezugshöhen: Turmbergstraße, Flurstücksnummer 50884/1

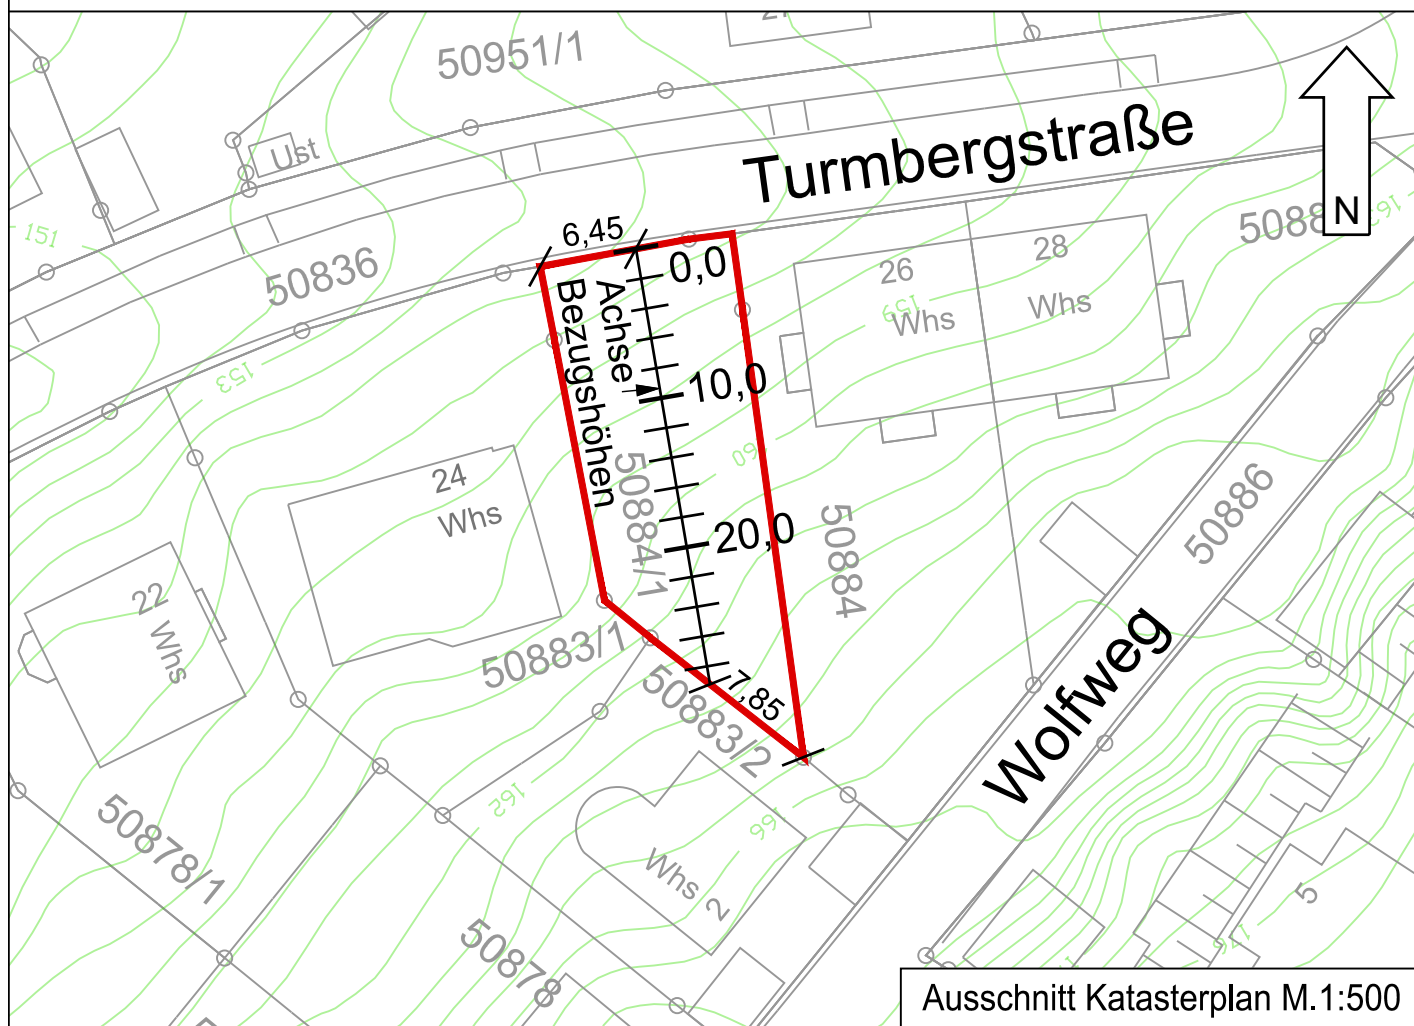


Schnitt hangseitig

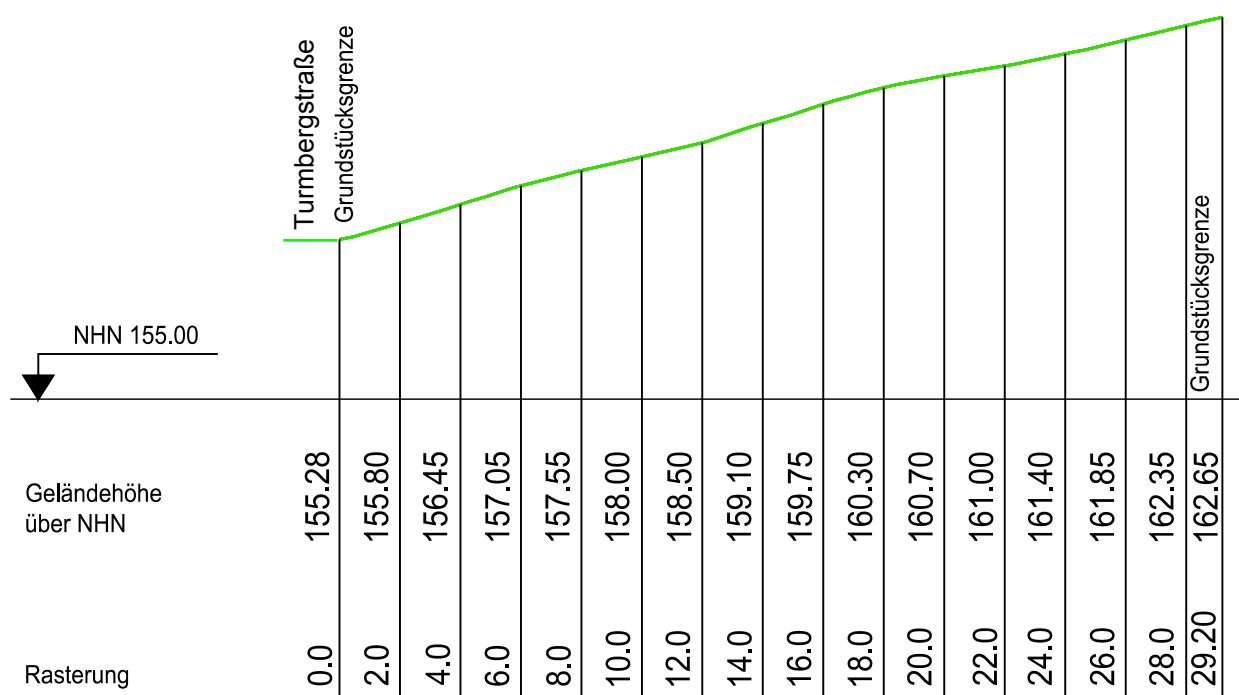


Schnitt M.1:250

Schnitt mit Angaben für die Bezugshöhen: Turmbergstraße 26, Flurstücksnummer 50884

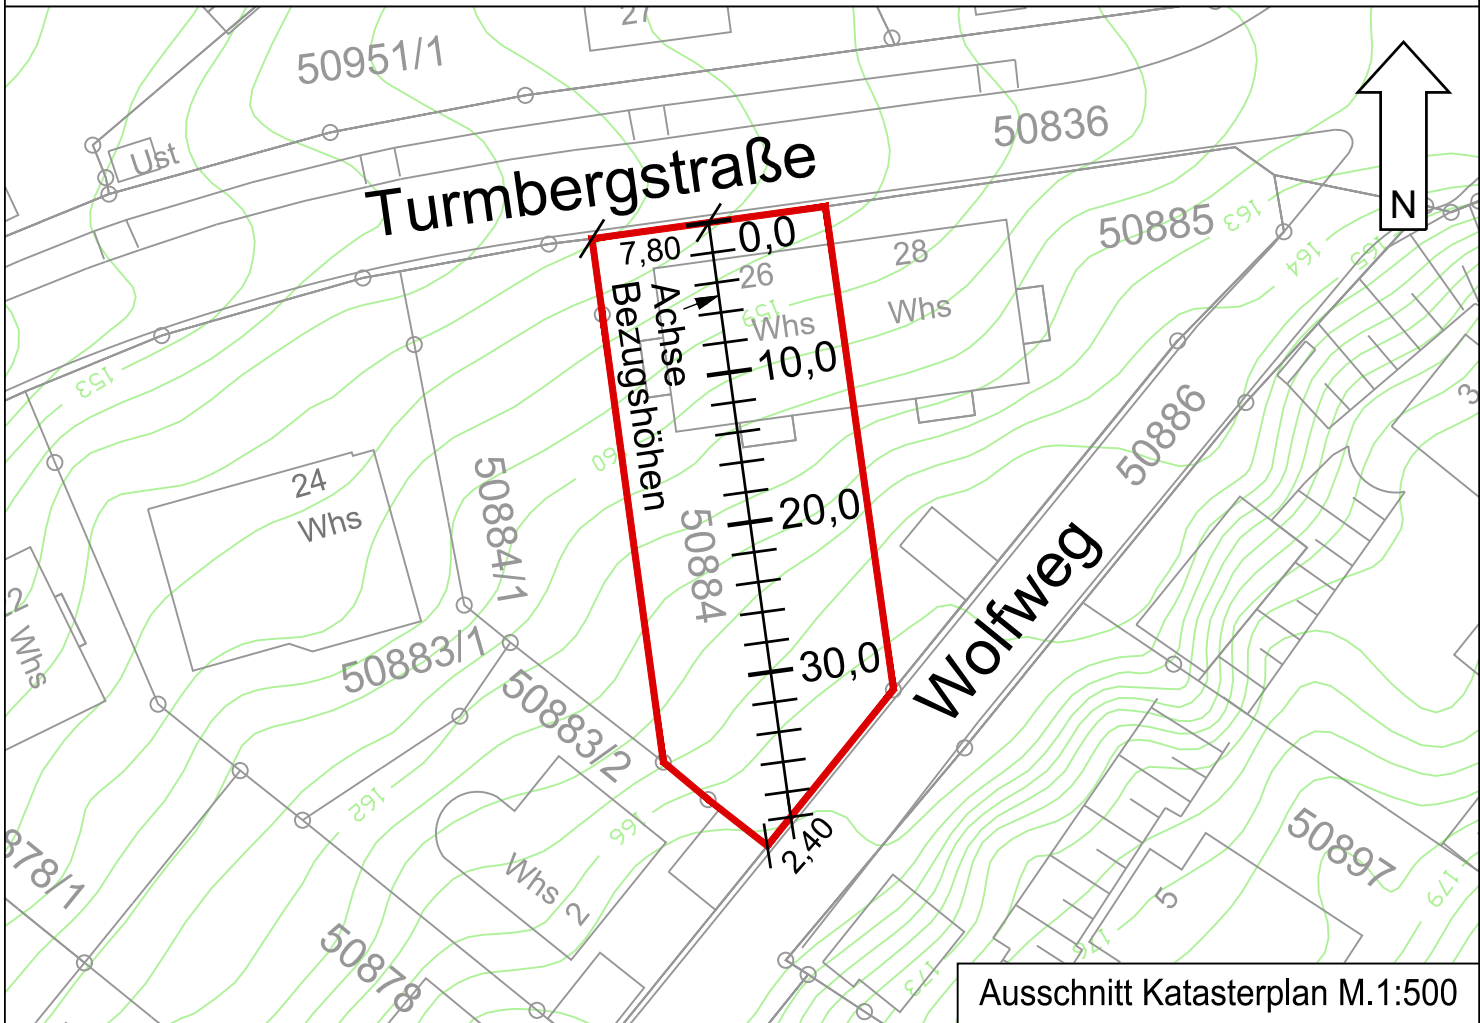


Ausschnitt Katasterplan M.1:500

Schnitt hangseitig

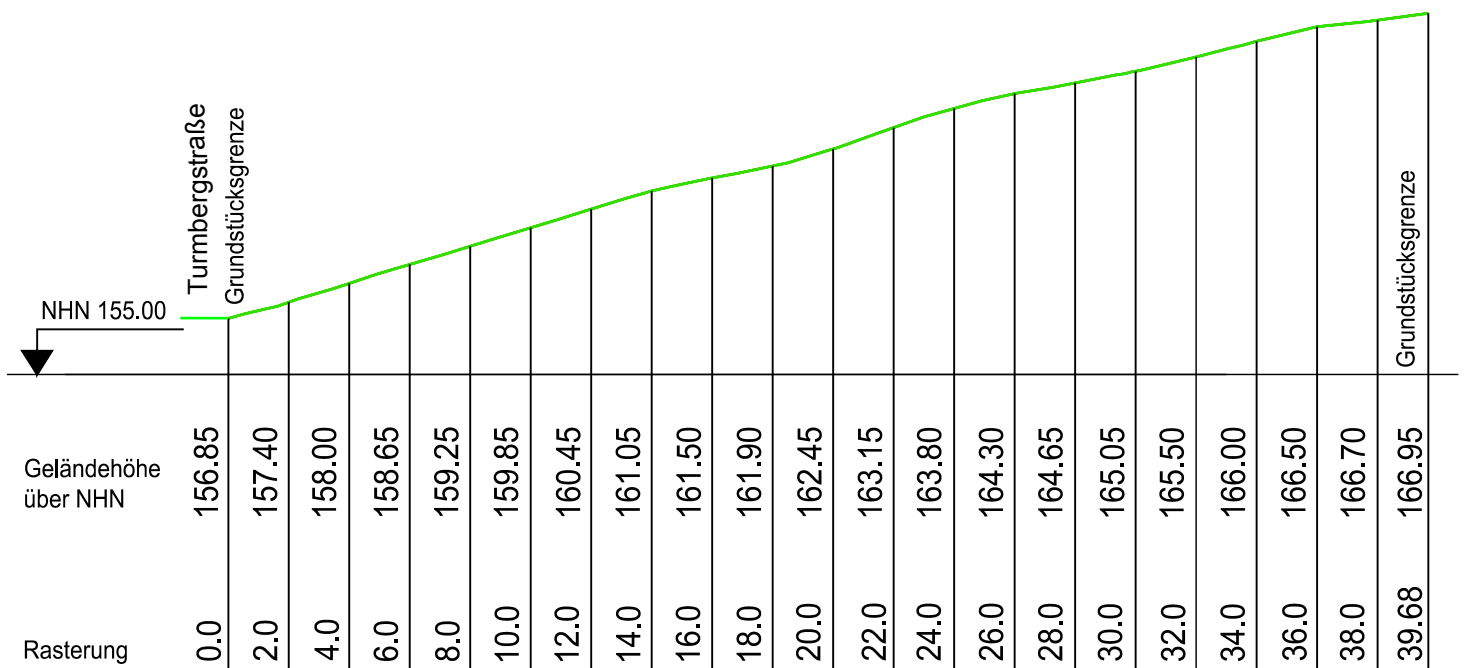


Schnitt M.1:250

Schnitt mit Angaben für die Bezugshöhen: Turmbergstraße 28, Flurstücksnummer 50885

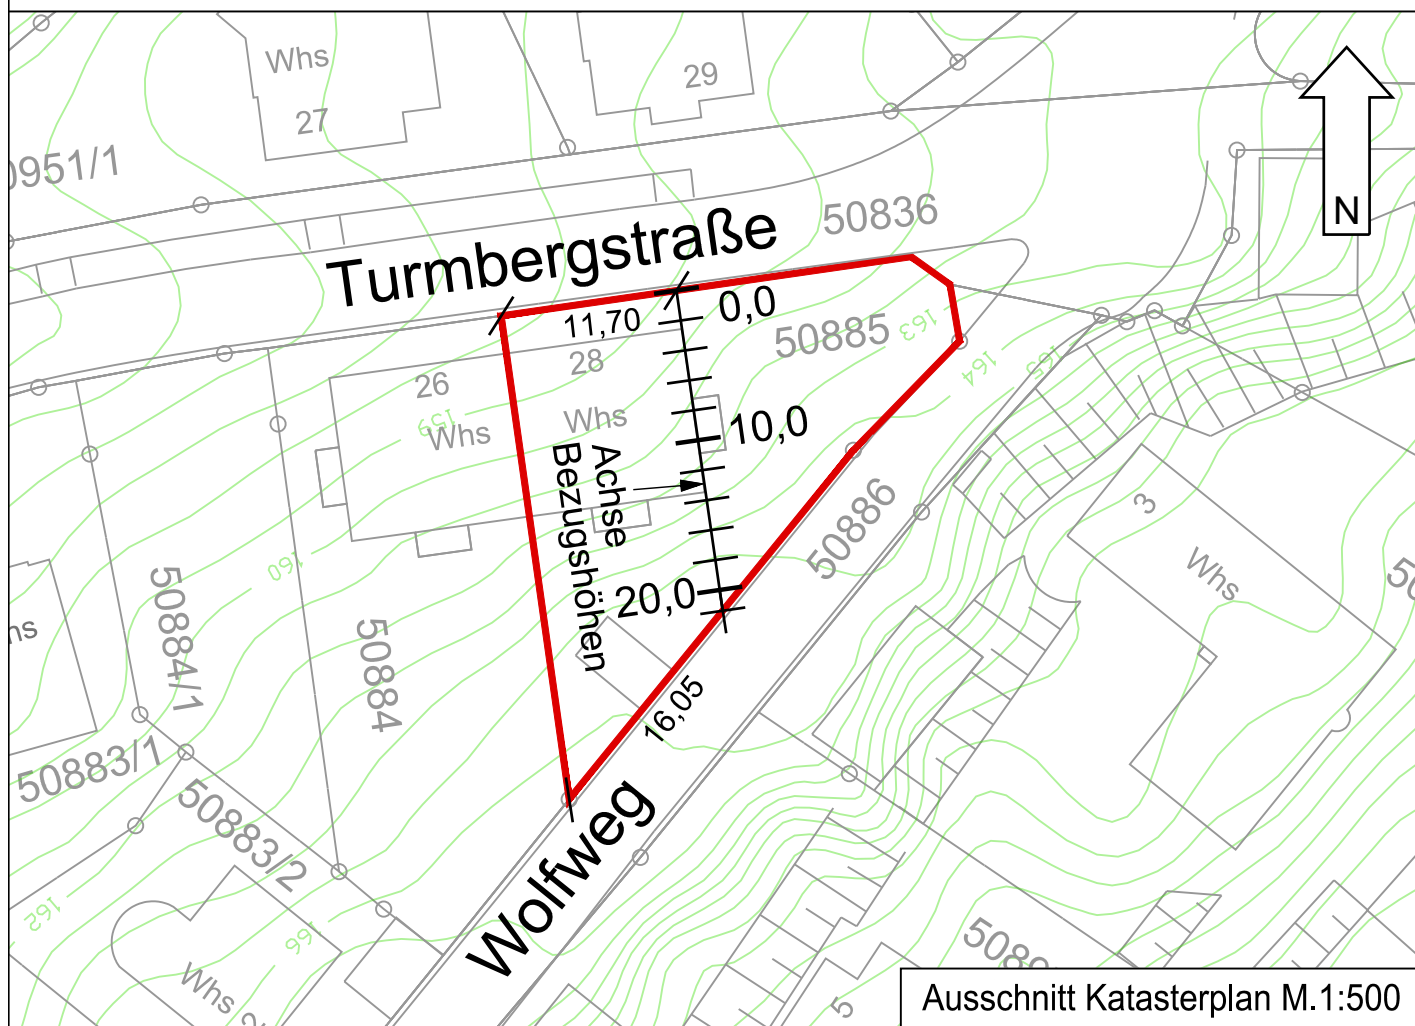


Schnitt hangseitig

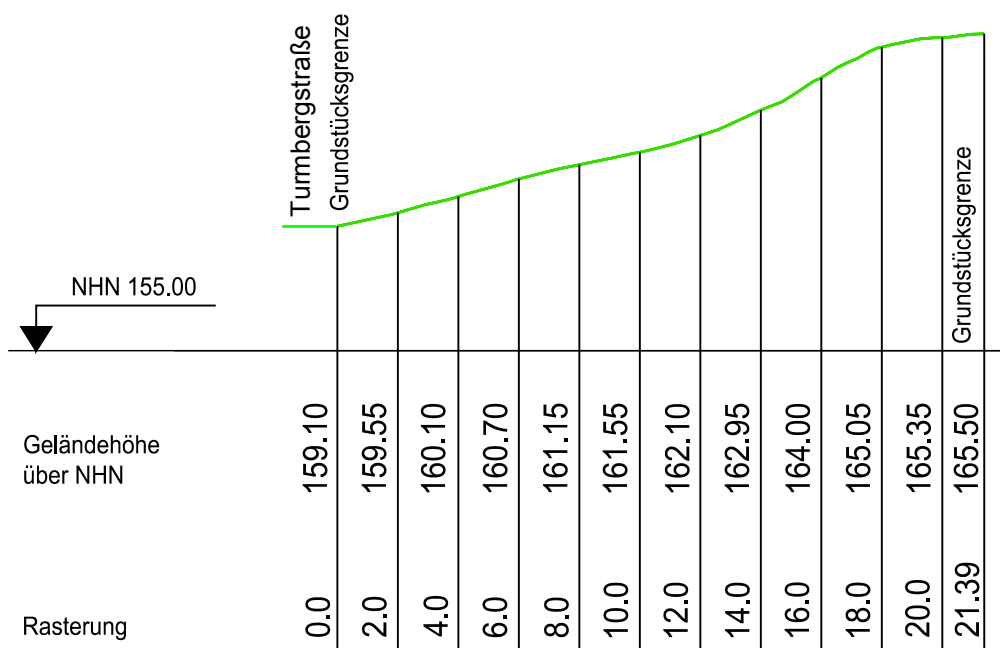


Schnitt M.1:250

Schnitt mit Angaben für die Bezugshöhen: Wolfweg 1, Flurstücksnummer 50898/2

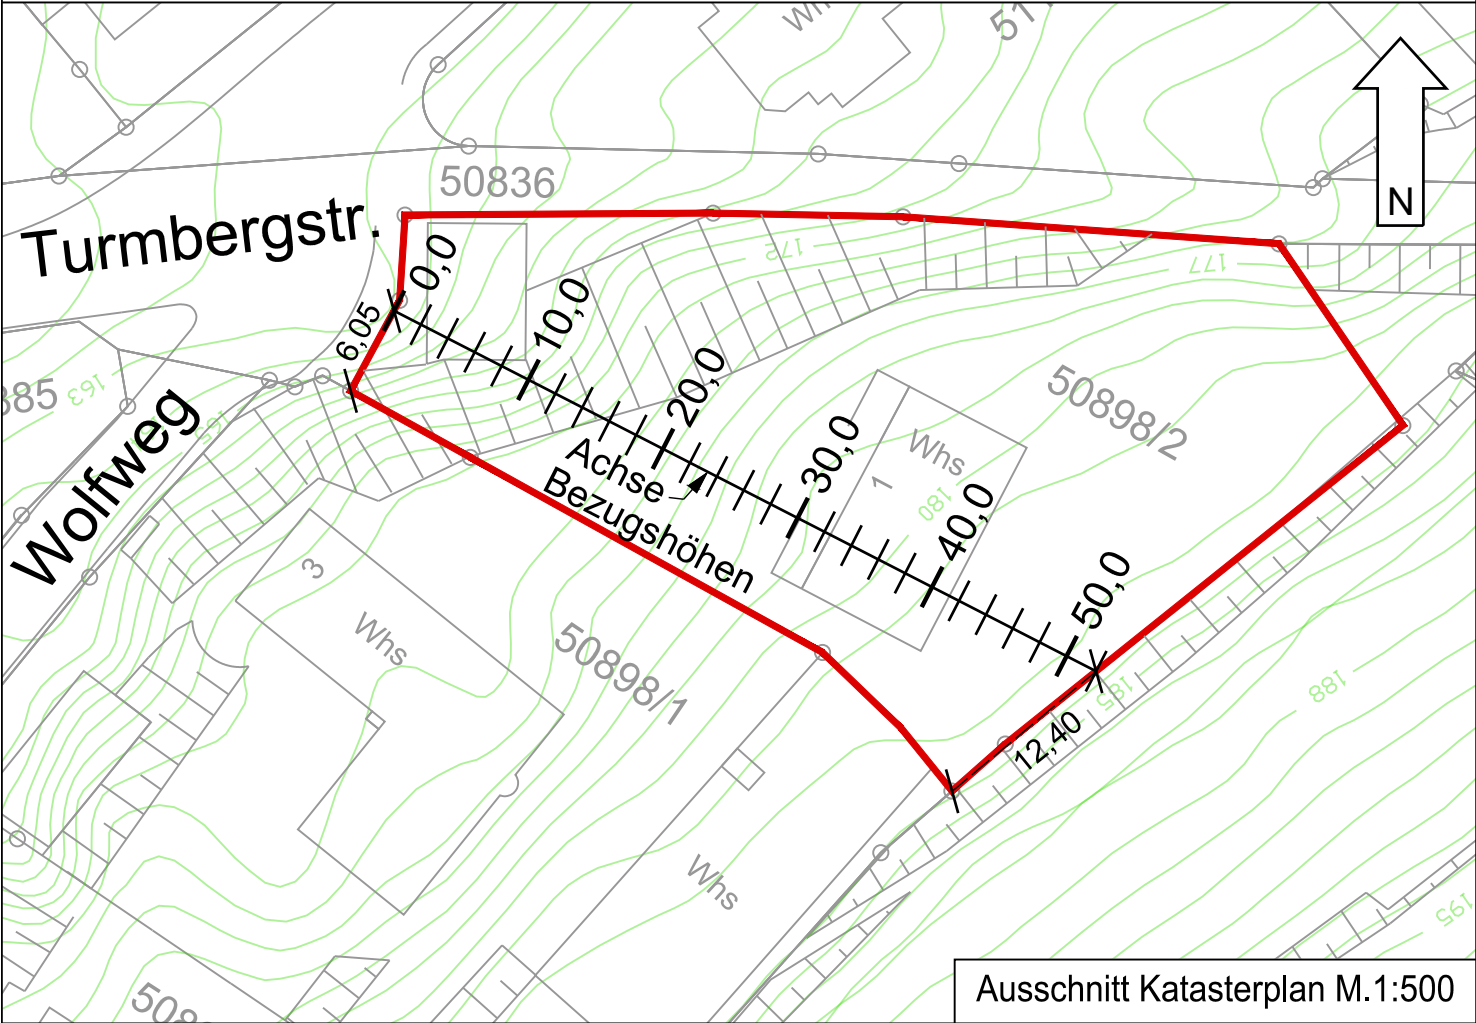


Schnitt hangseitig

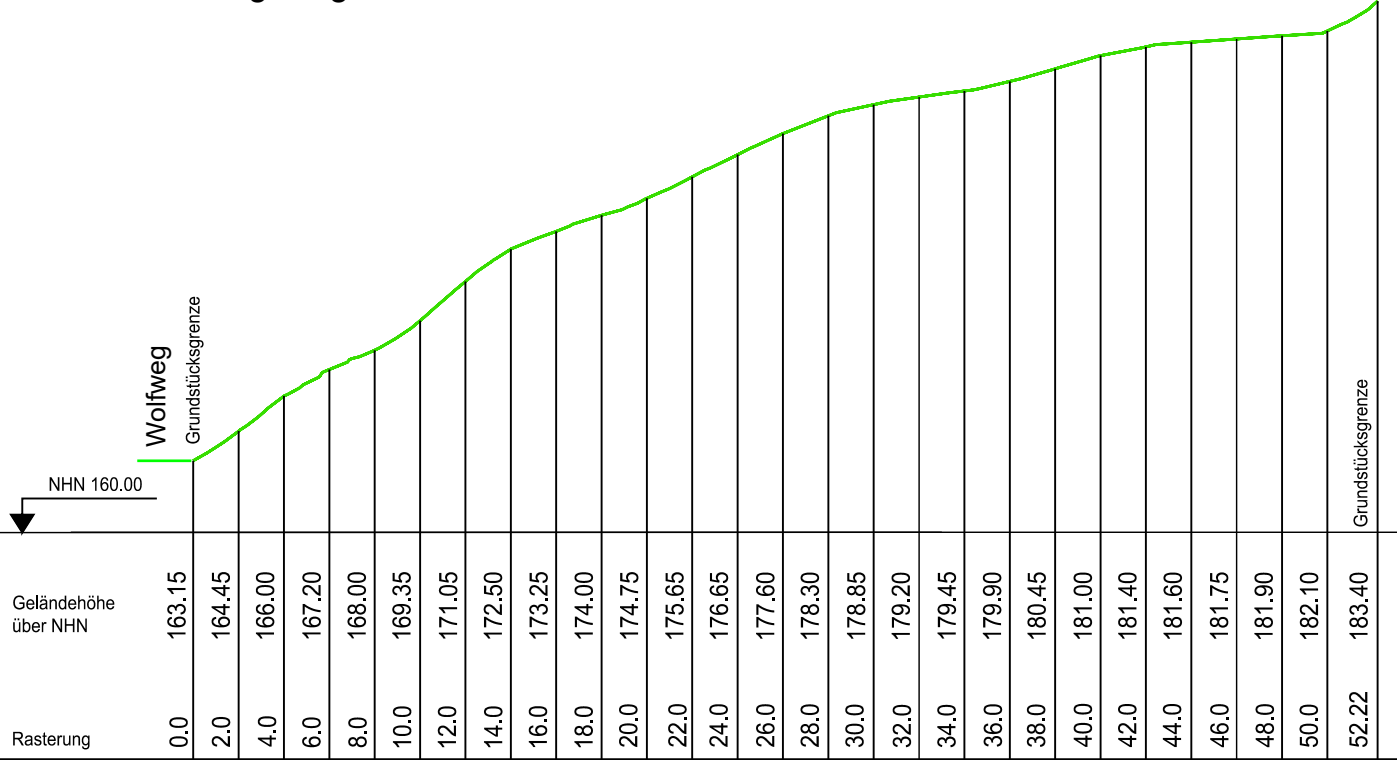


Schnitt M.1:300

Schnitt mit Angaben für die Bezugshöhen: Wolfweg 2, Flurstücksnummer 50833/2

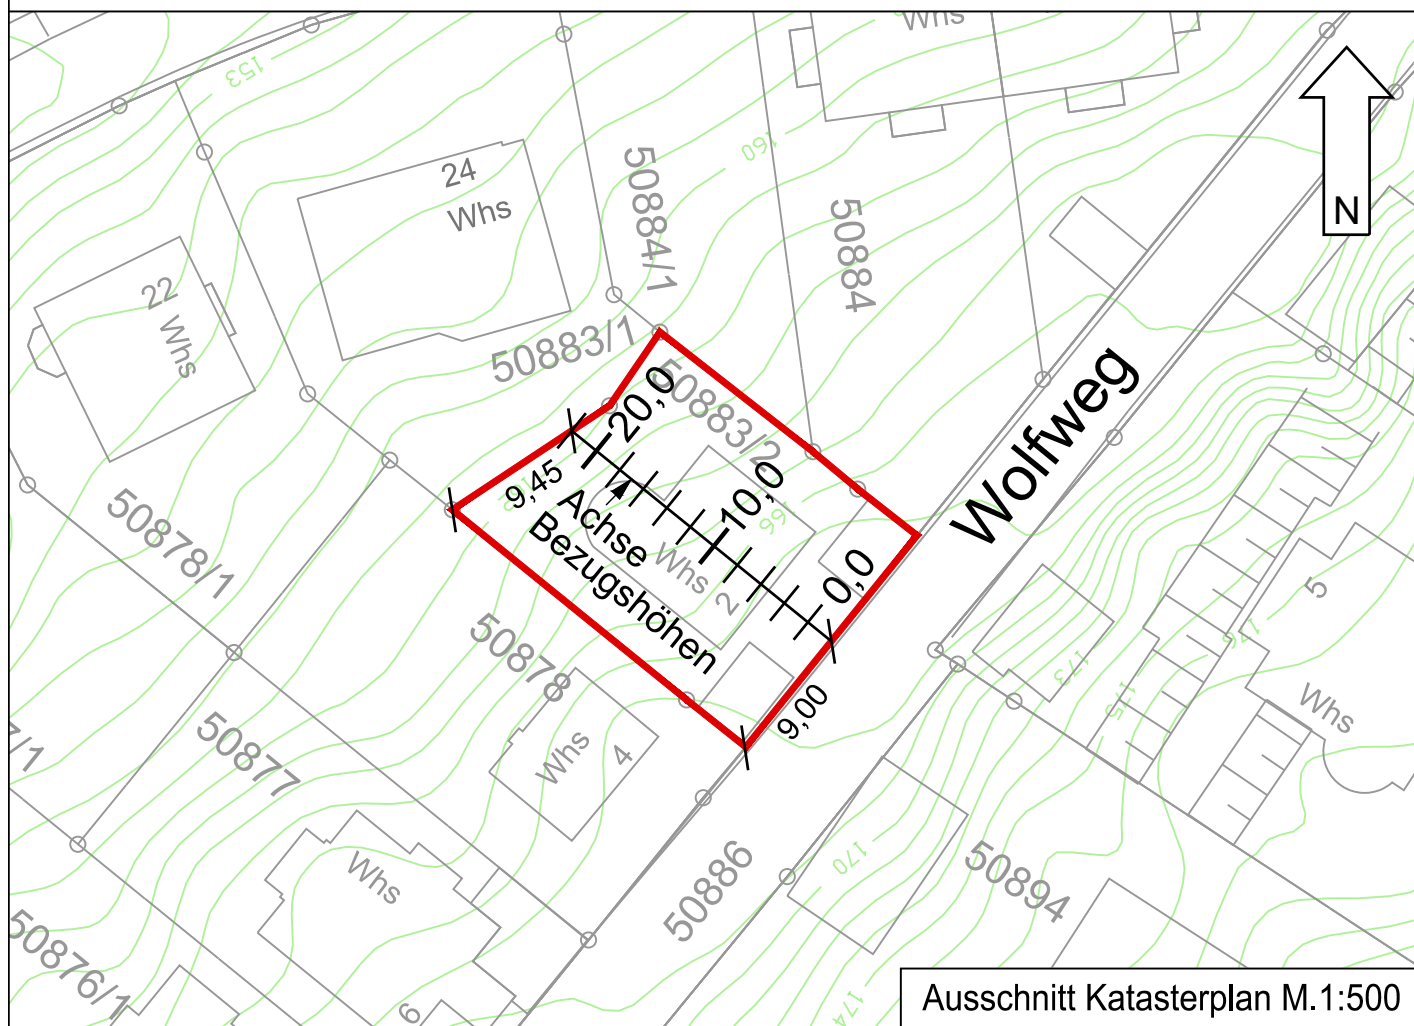

Ausschnitt Katasterplan M.1:500


Schnitt talseitig

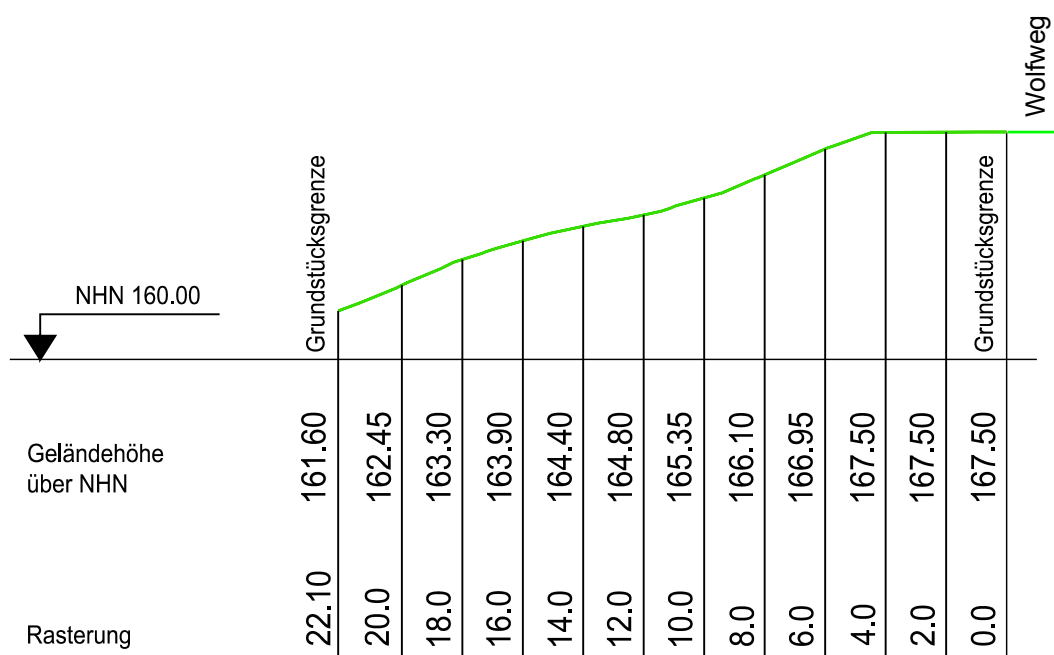


Schnitt M.1:250




Schnitt mit Angaben für die Bezugshöhen: Wolfweg 4, Flurstücksnummer 50878

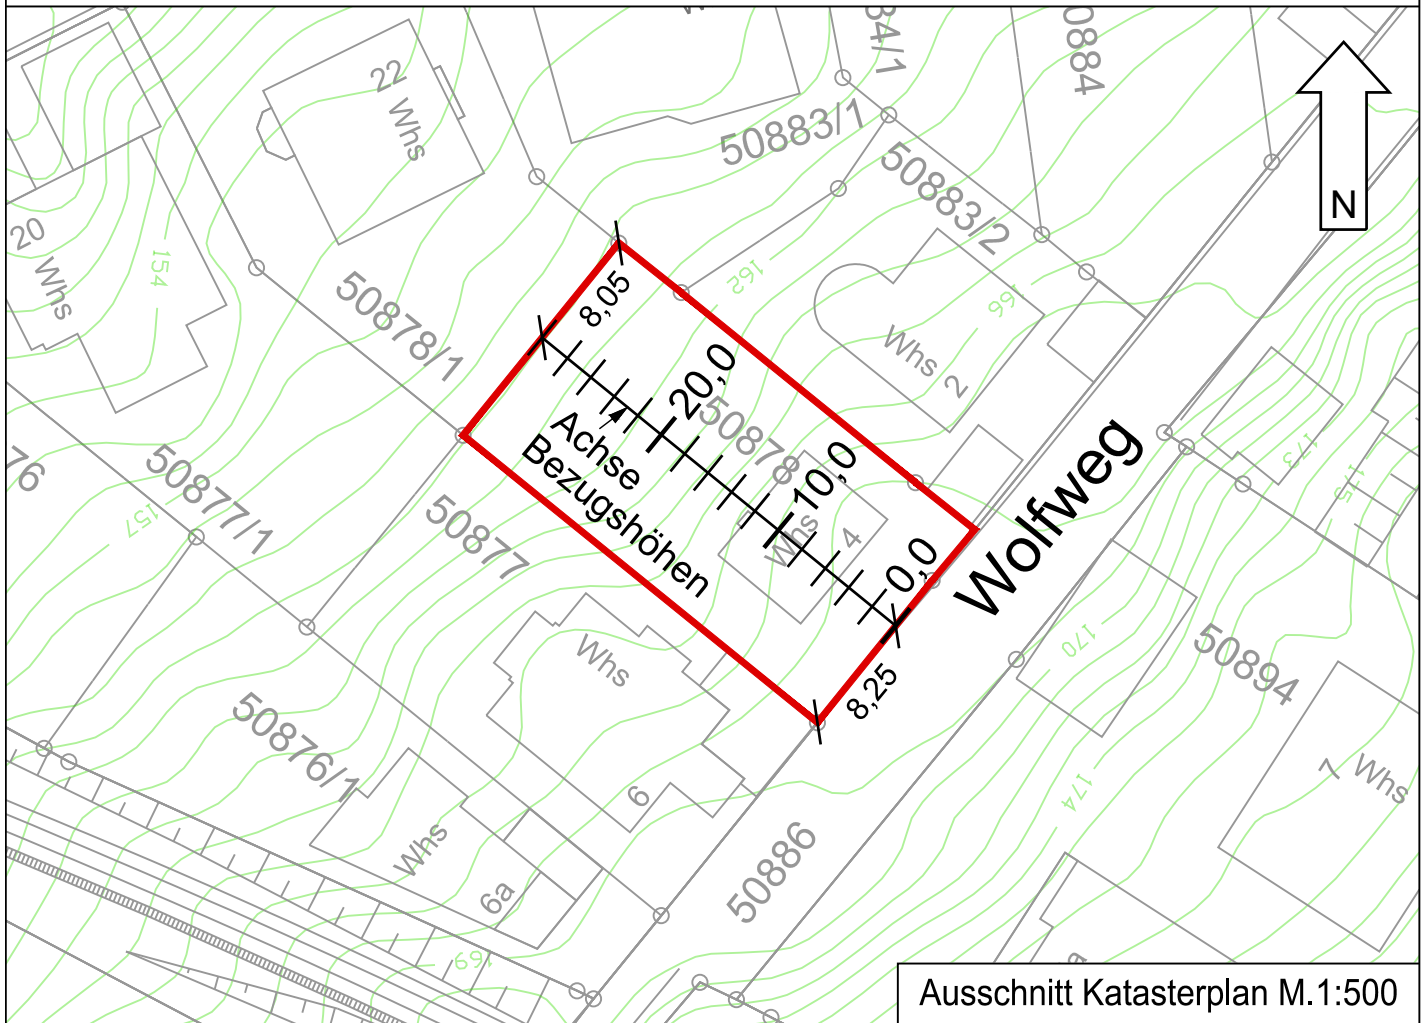


Schnitt talseitig

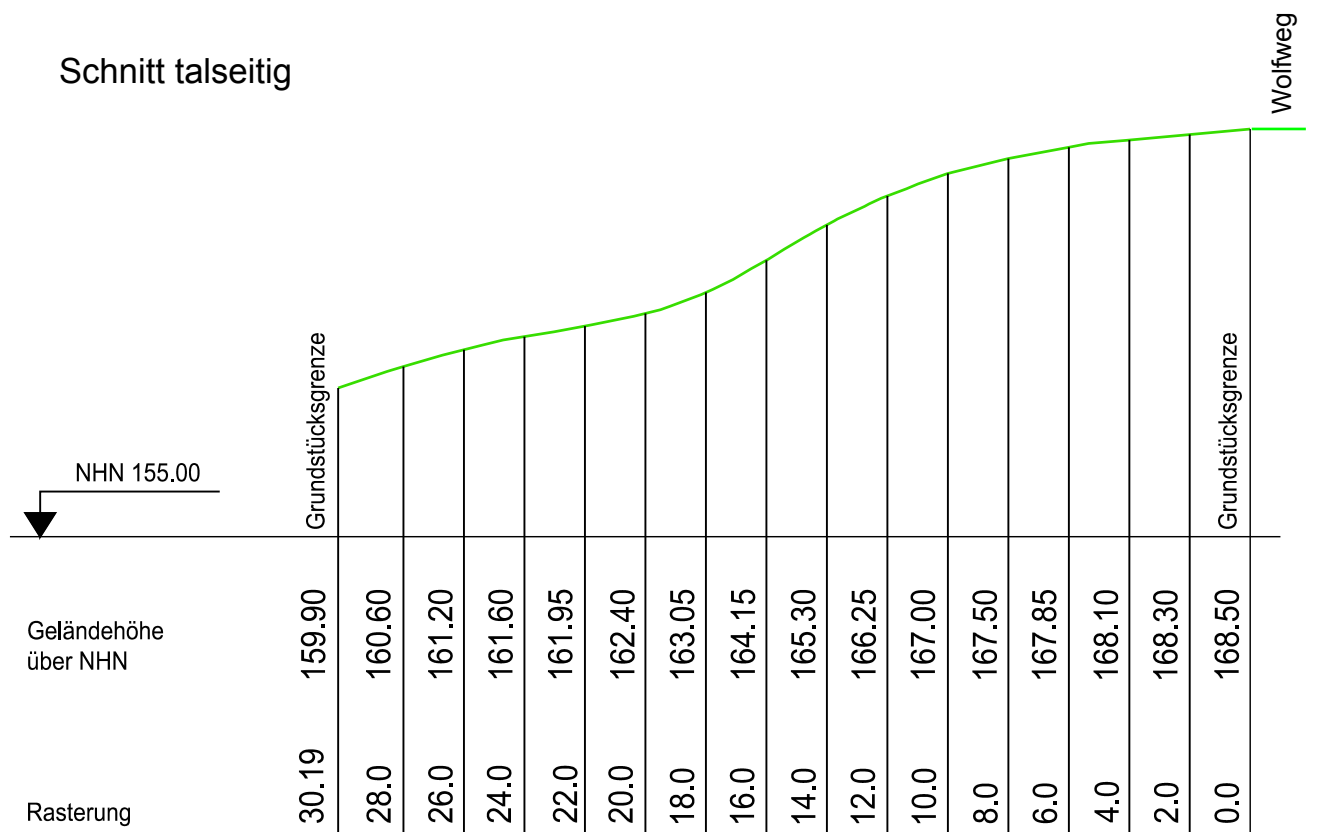

Schnitt mit Angaben für die Bezugshöhen: Wolfweg 5, Flurstücksnummer 50897

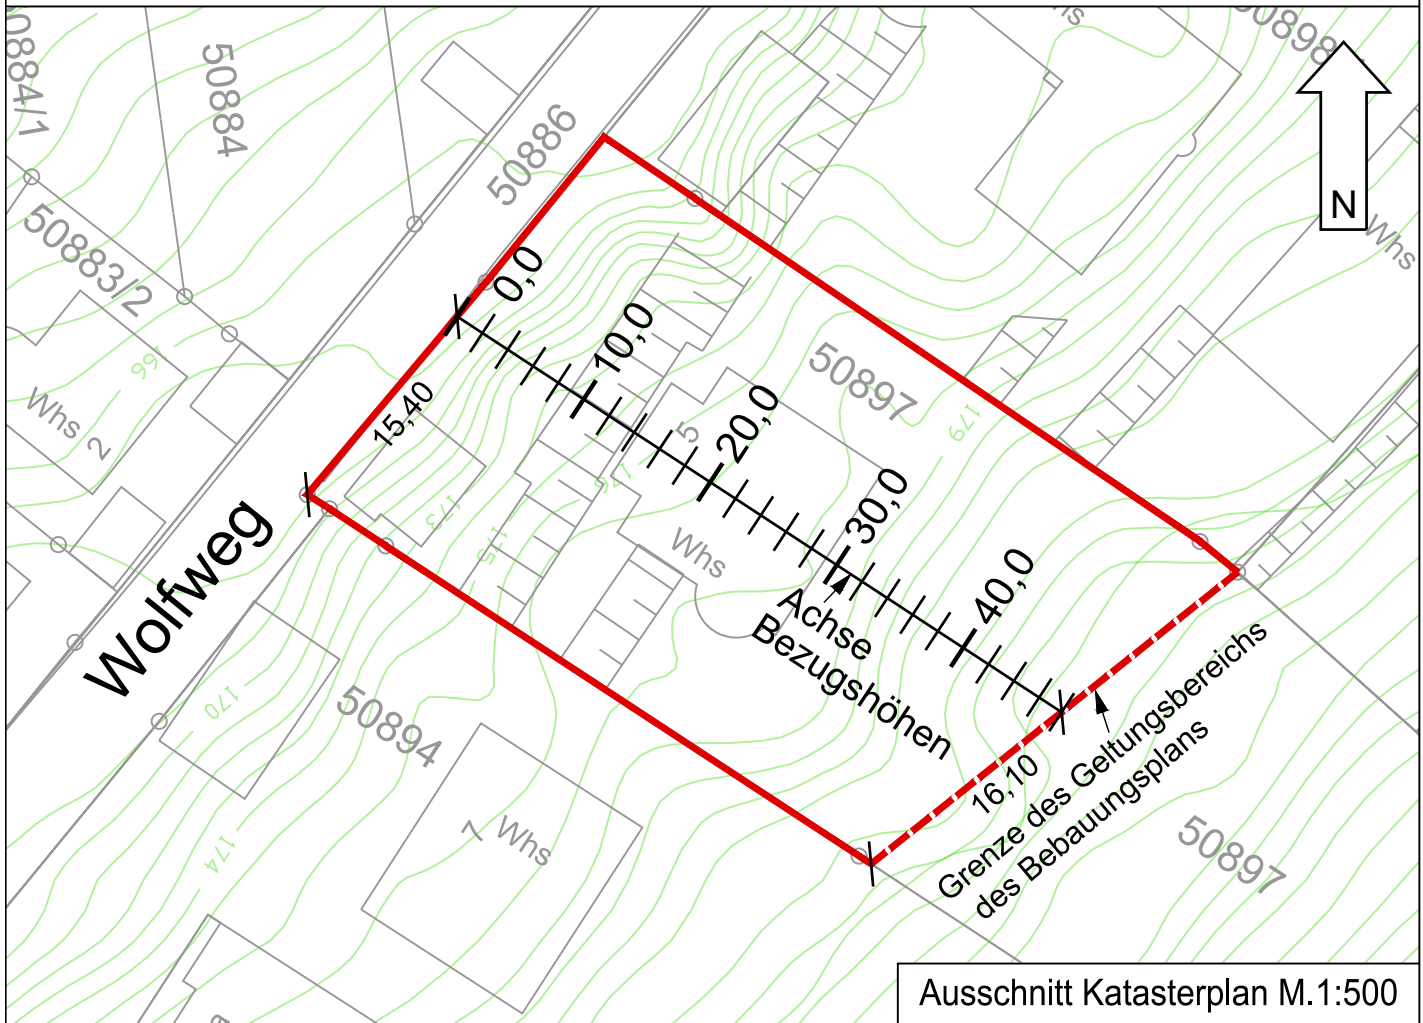


Schnitt hangseitig

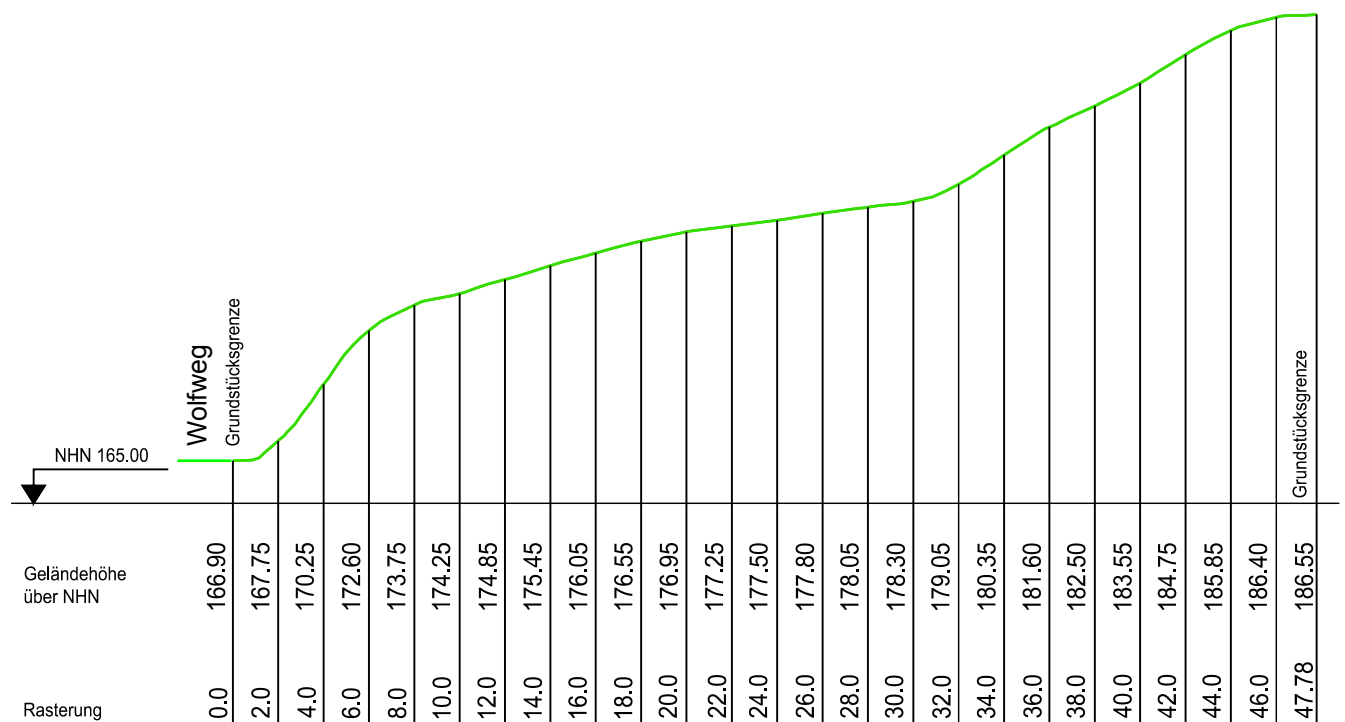


Schnitt M.1:300



Schnitt mit Angaben für die Bezugshöhen: Wolfweg 6a, Flurstücksnummer 50876/1

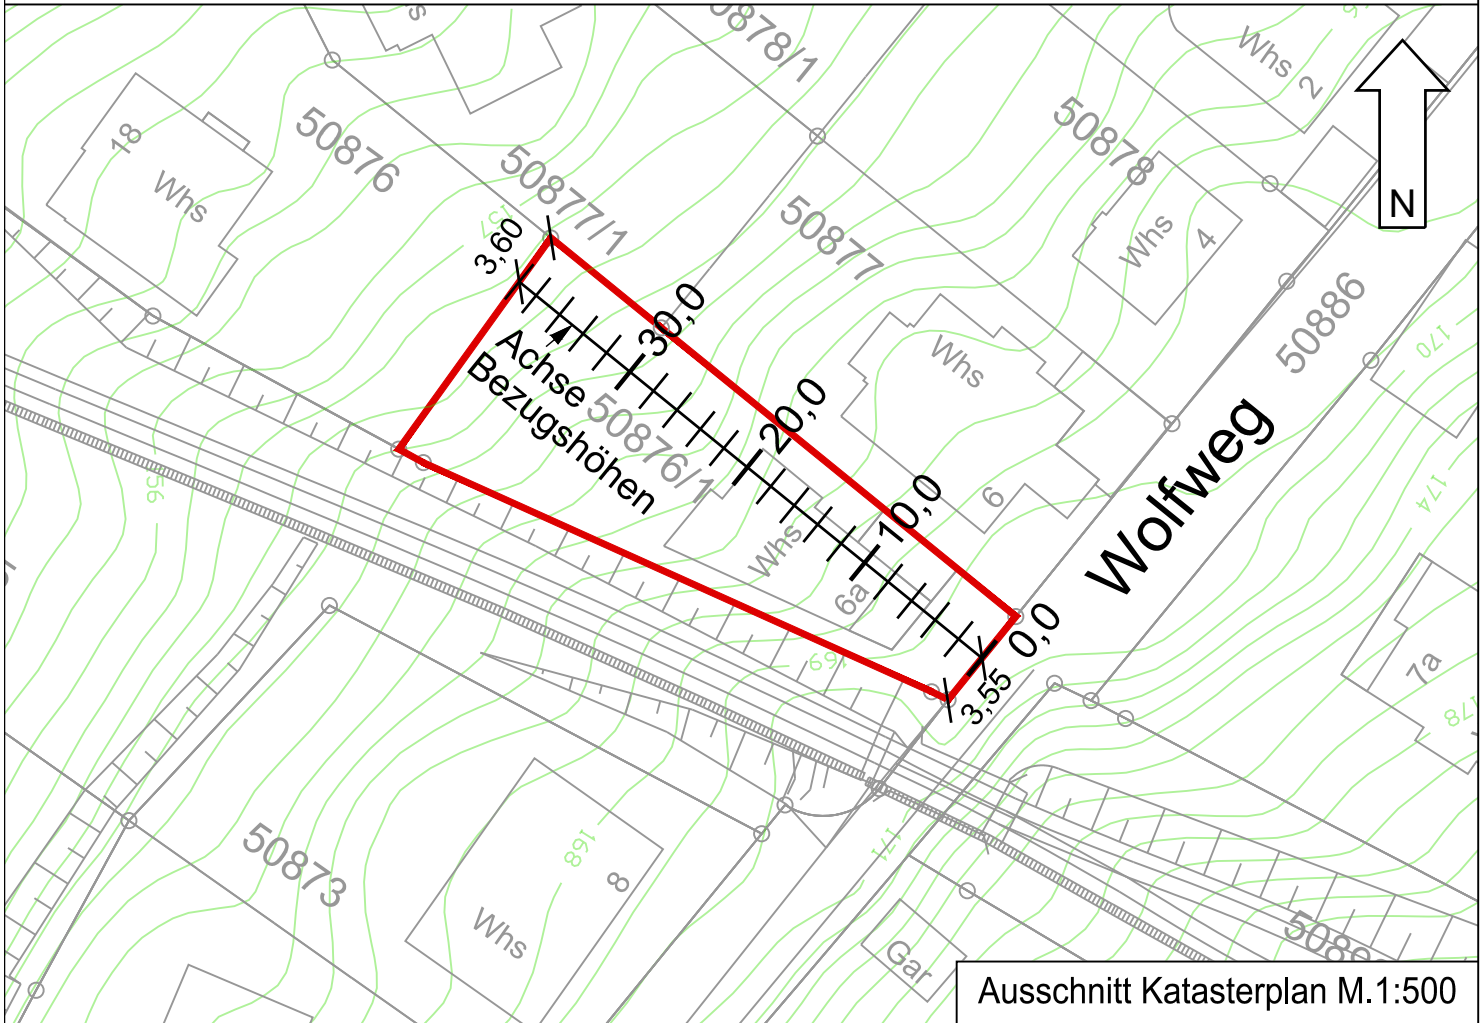


Schnitt talseitig

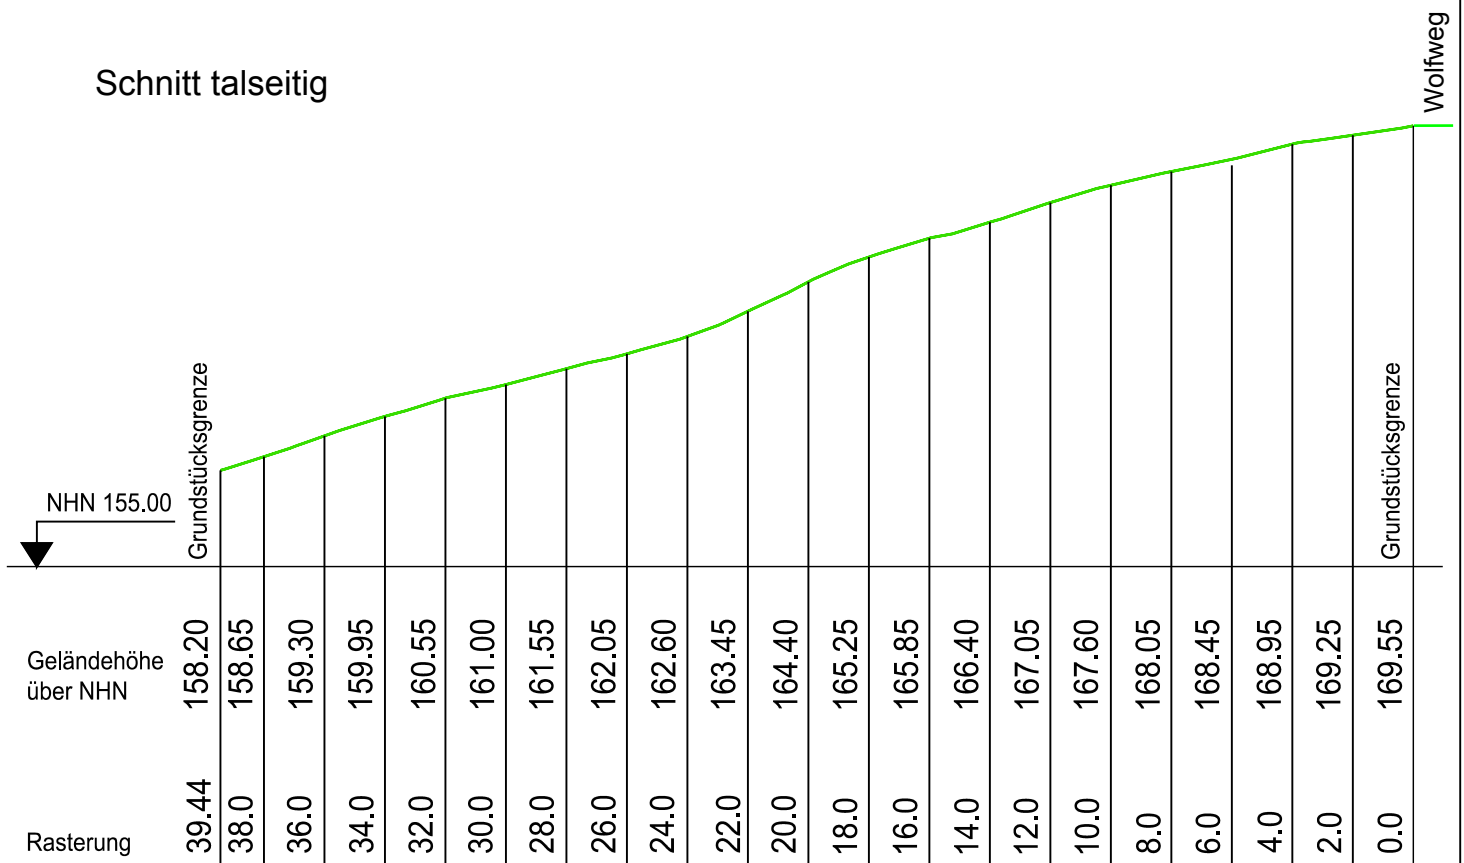


Schnitt M.1:250

Schnitt mit Angaben für die Bezugshöhen: Wolfweg 7 u. 7a, Flurstücksnummer 50894

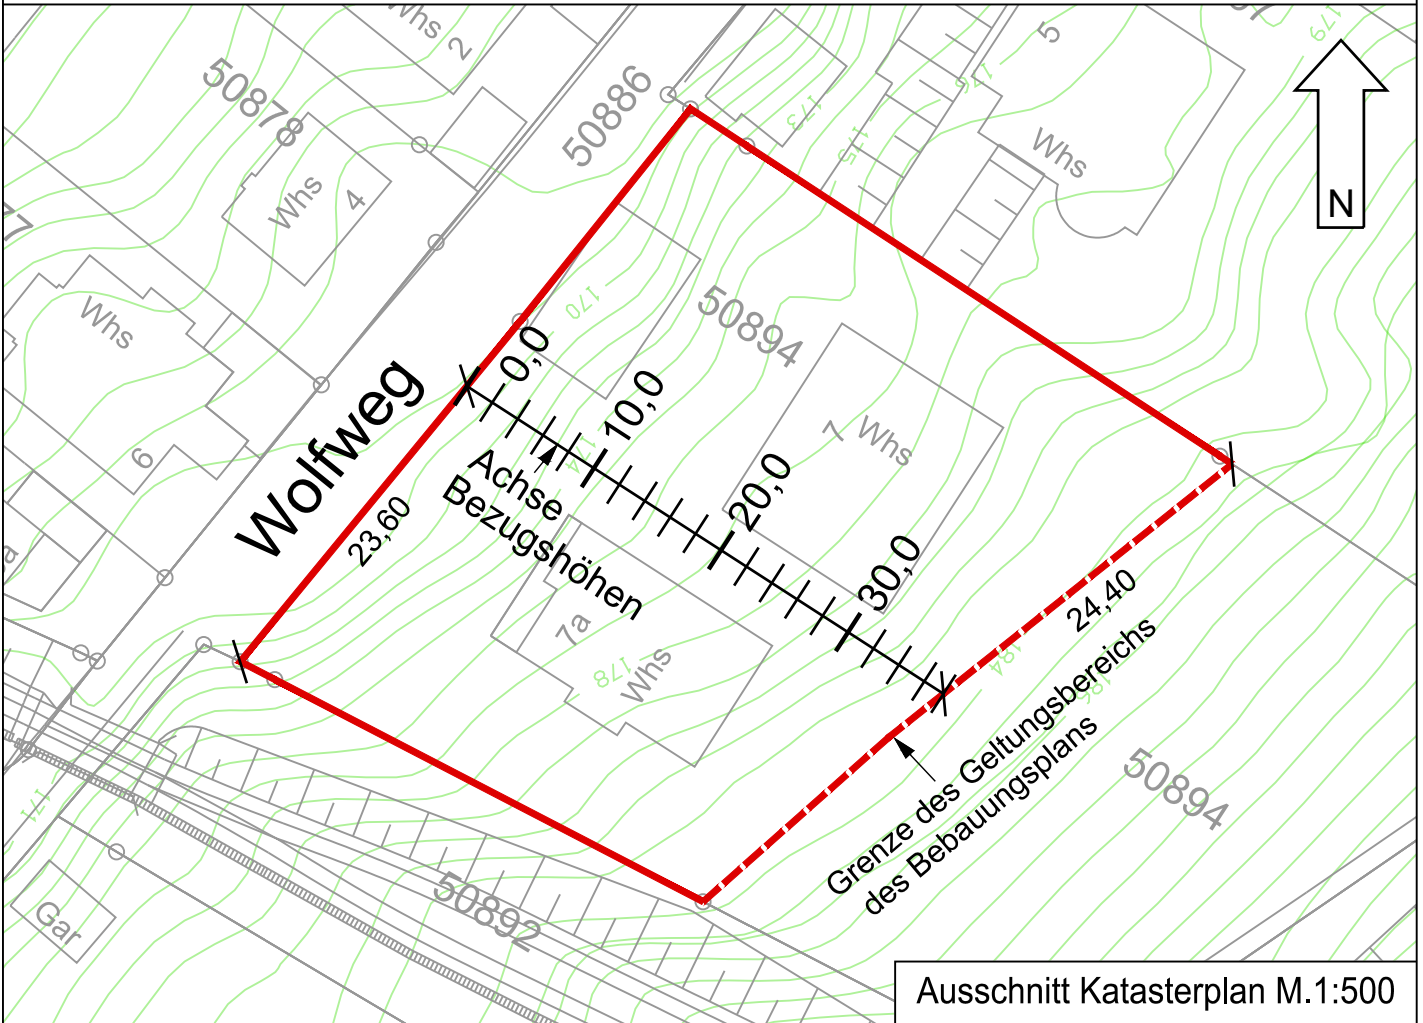


Schnitt hangseitig

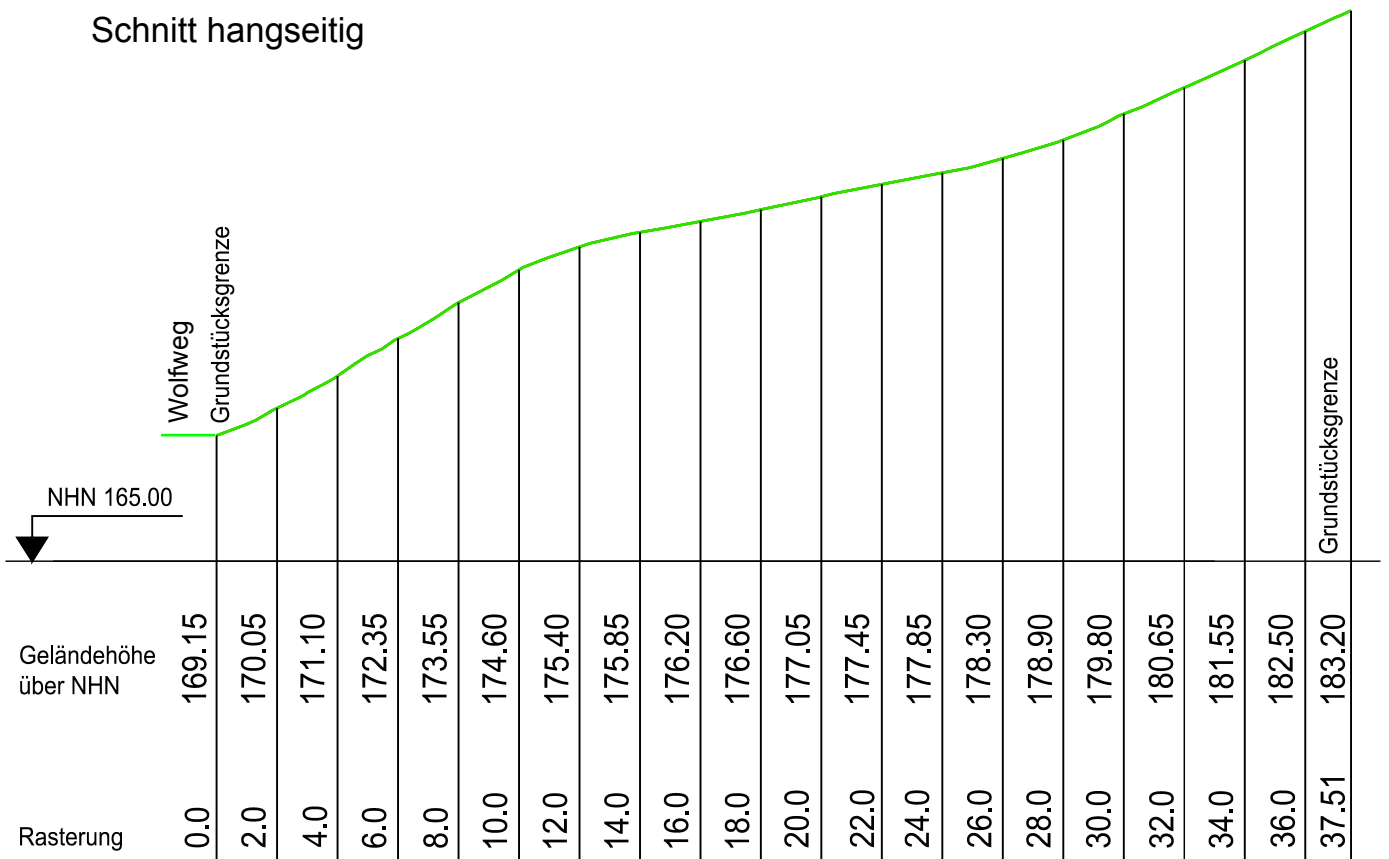


Schnitt M.1:250



Schnitt mit Angaben für die Bezugshöhen: Wolfweg 10, Flurstücksnummer 50865/1

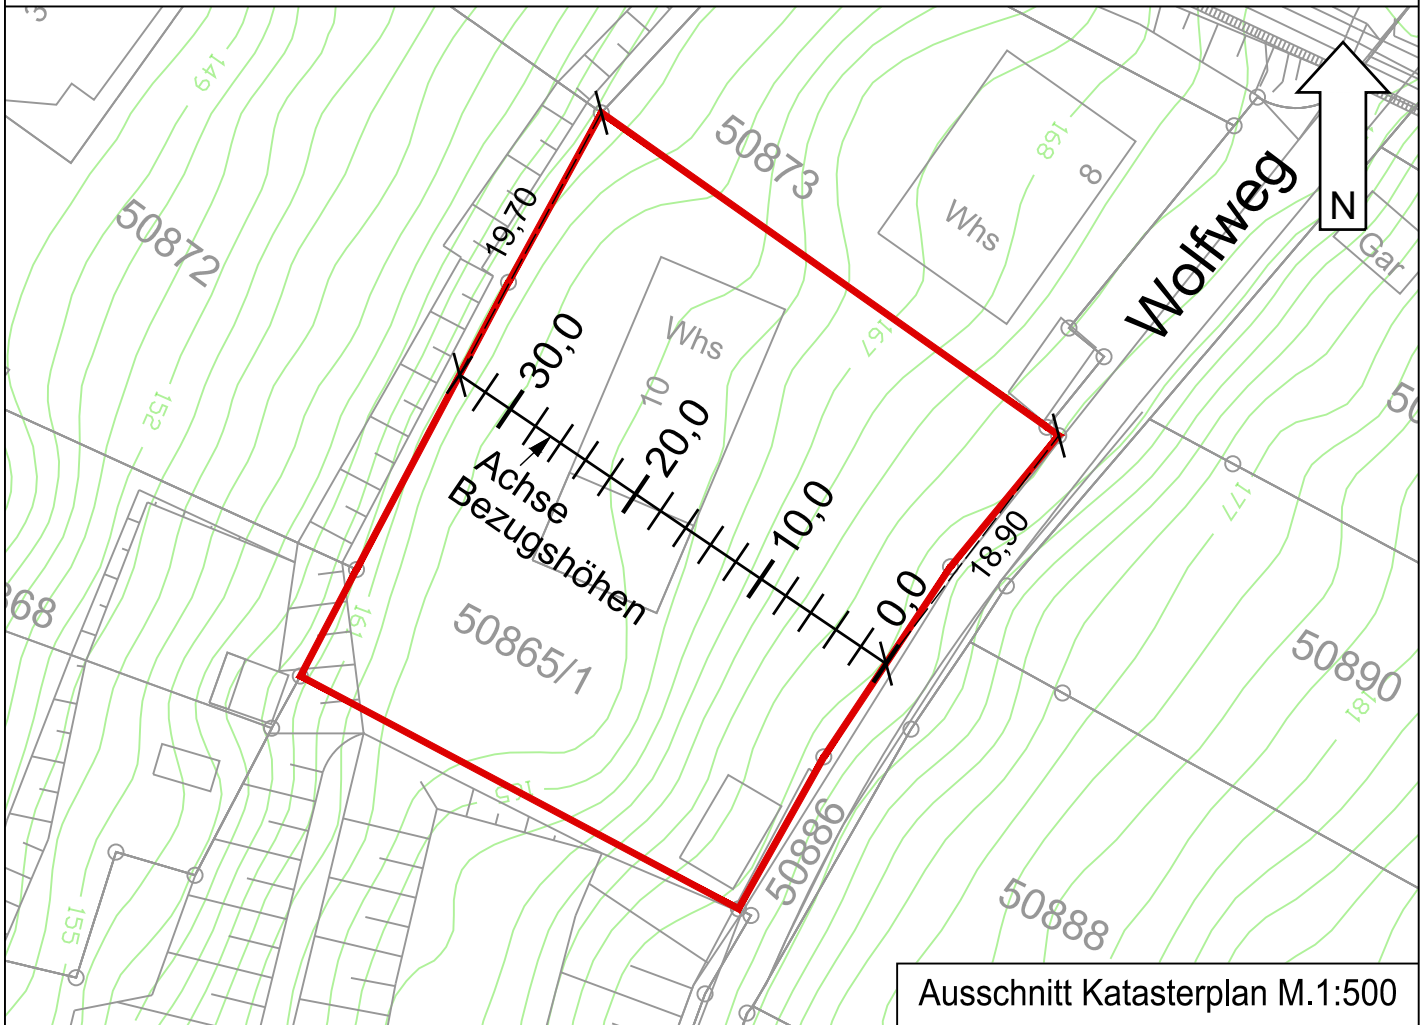


Schnitt talseitig

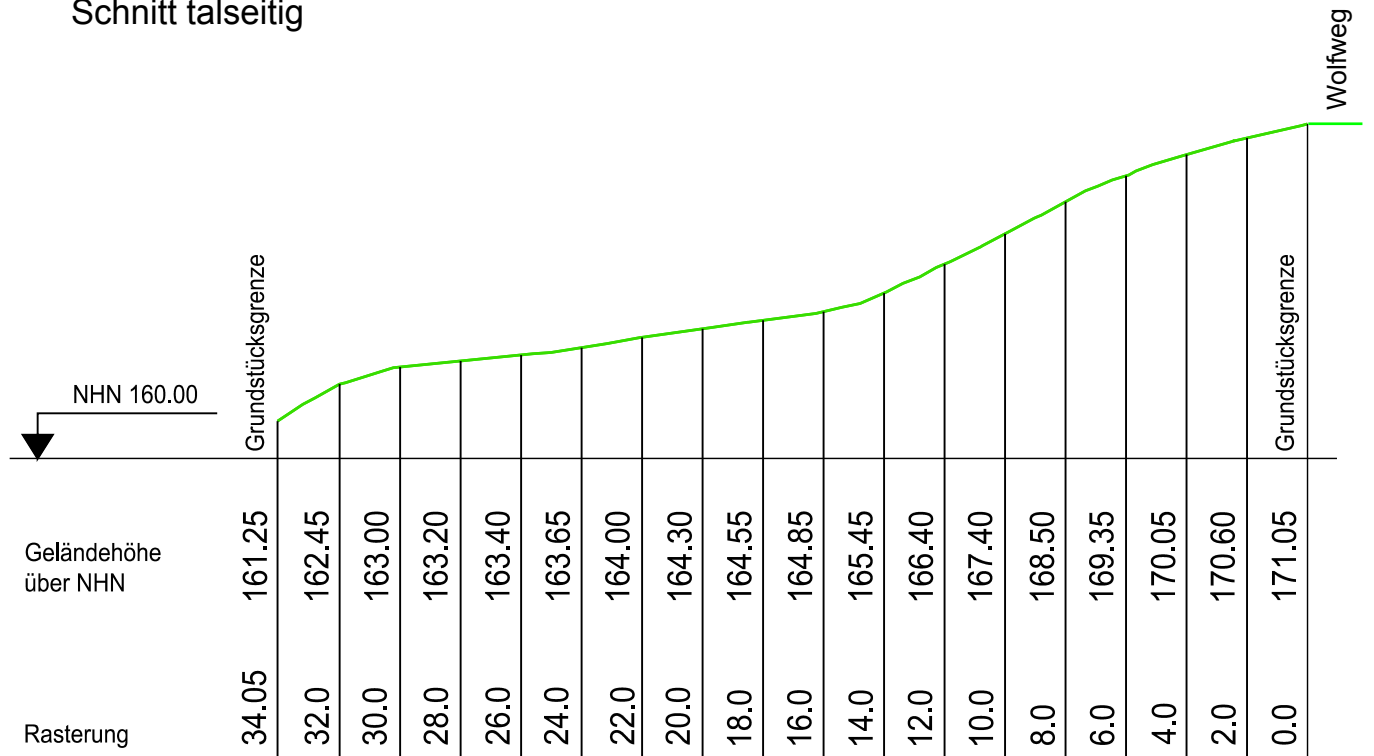





Schnitt mit Angaben für die Bezugshöhen: Wolfweg 16, Flurstücksnummer 51698/1

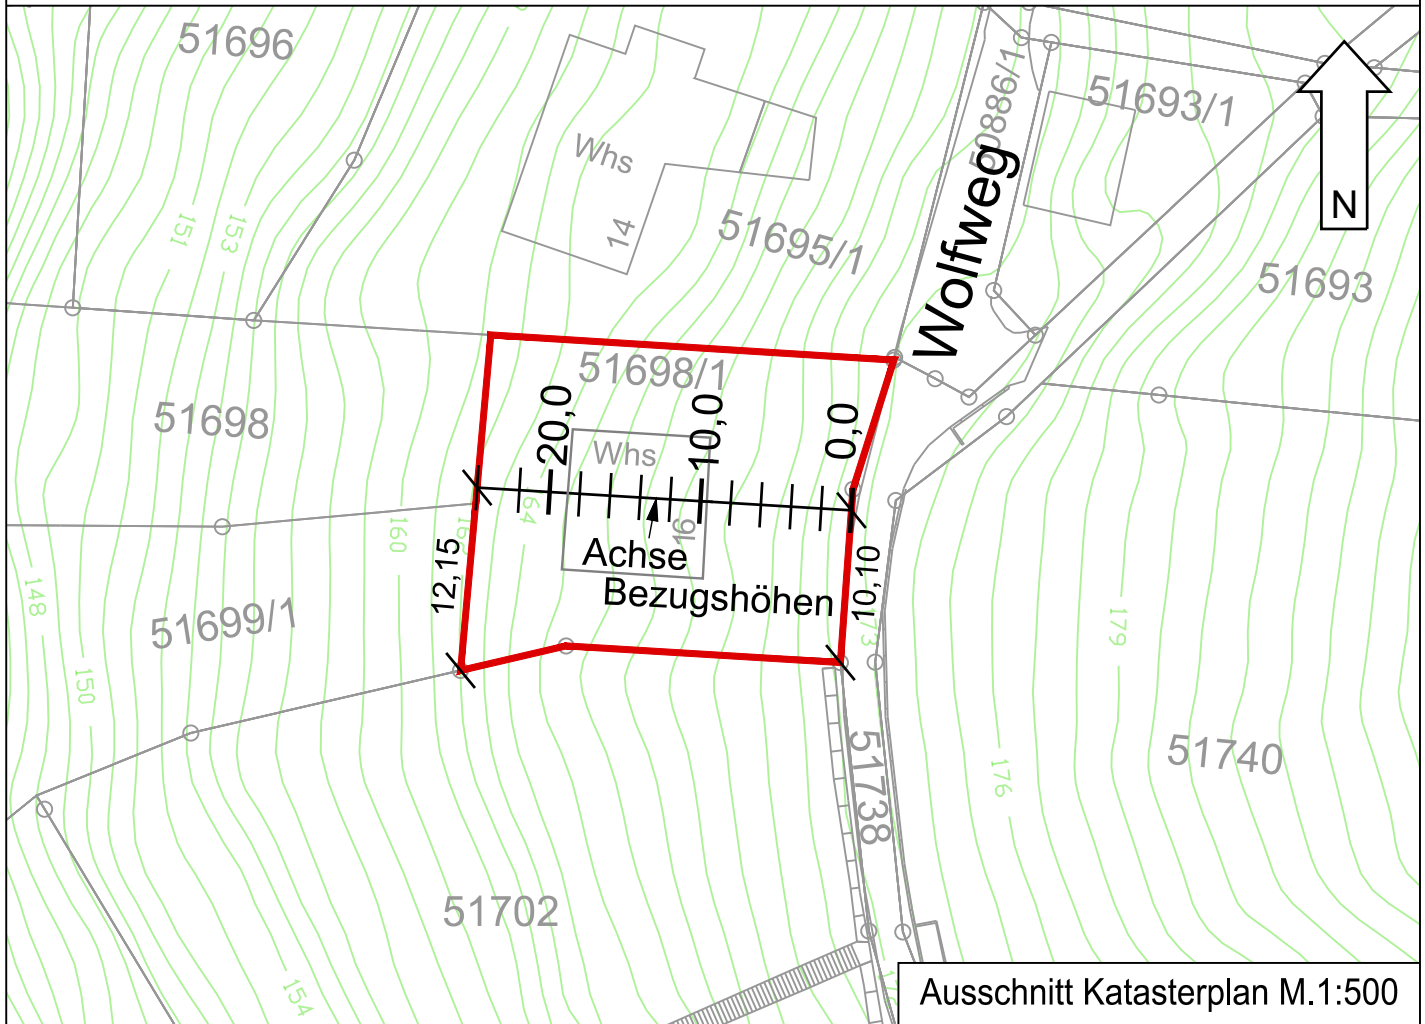

Schnitt talseitig

