


Anlage 3

Stadt Karlsruhe




Wurzeldokumentation
Baumstandorte
Kaiserstraße 66, 133,
66a u. 135

25.08.2023

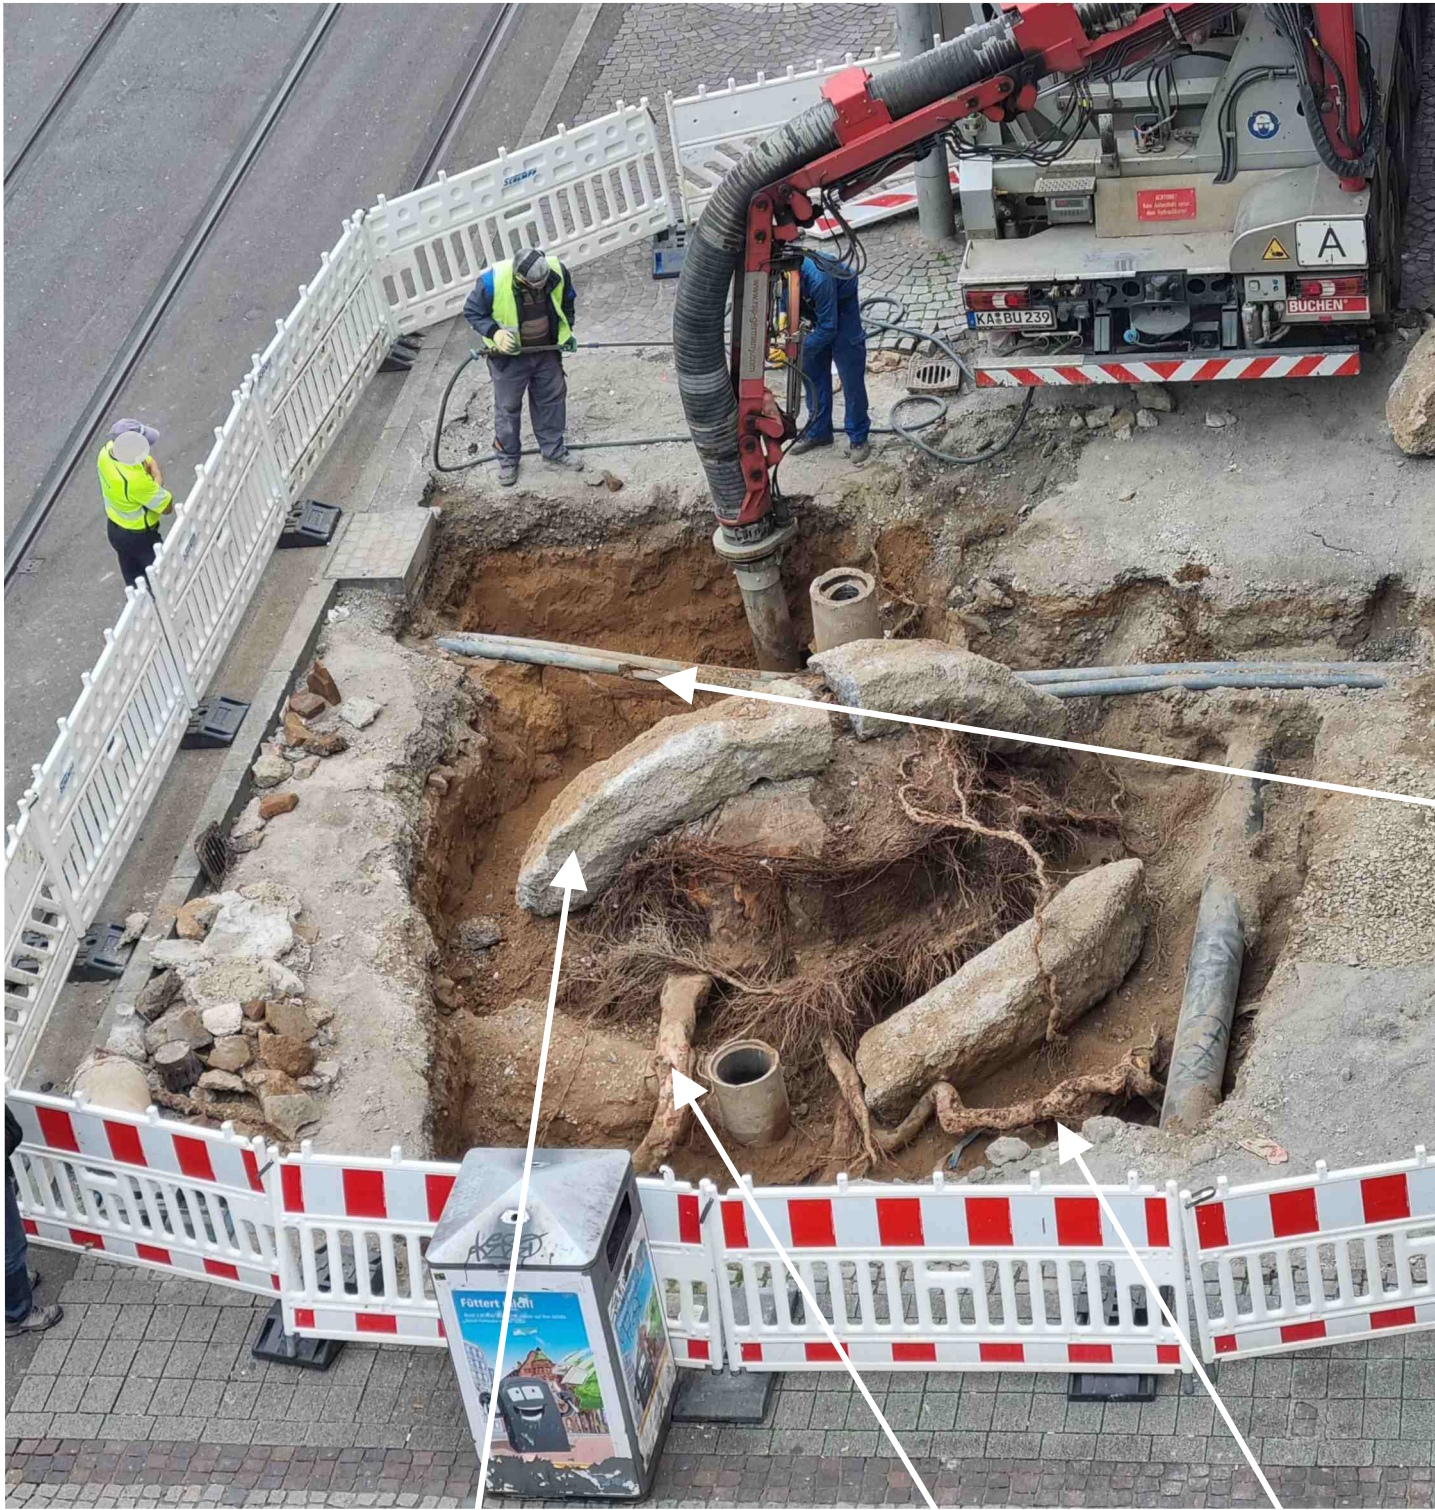

A

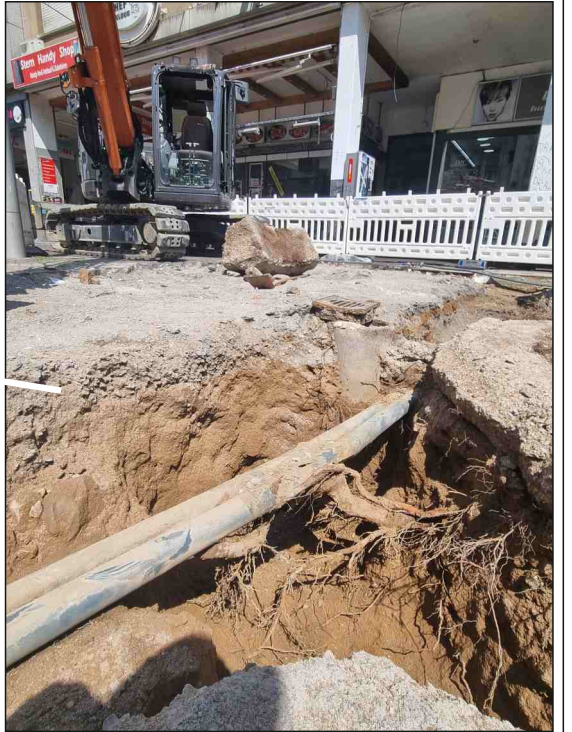

B



C




Stadt Karlsruhe



Darstellung Wurzeldokumentation
Dokumentation Bilder

Kaiserstraße Nr. 66

02.06.2023

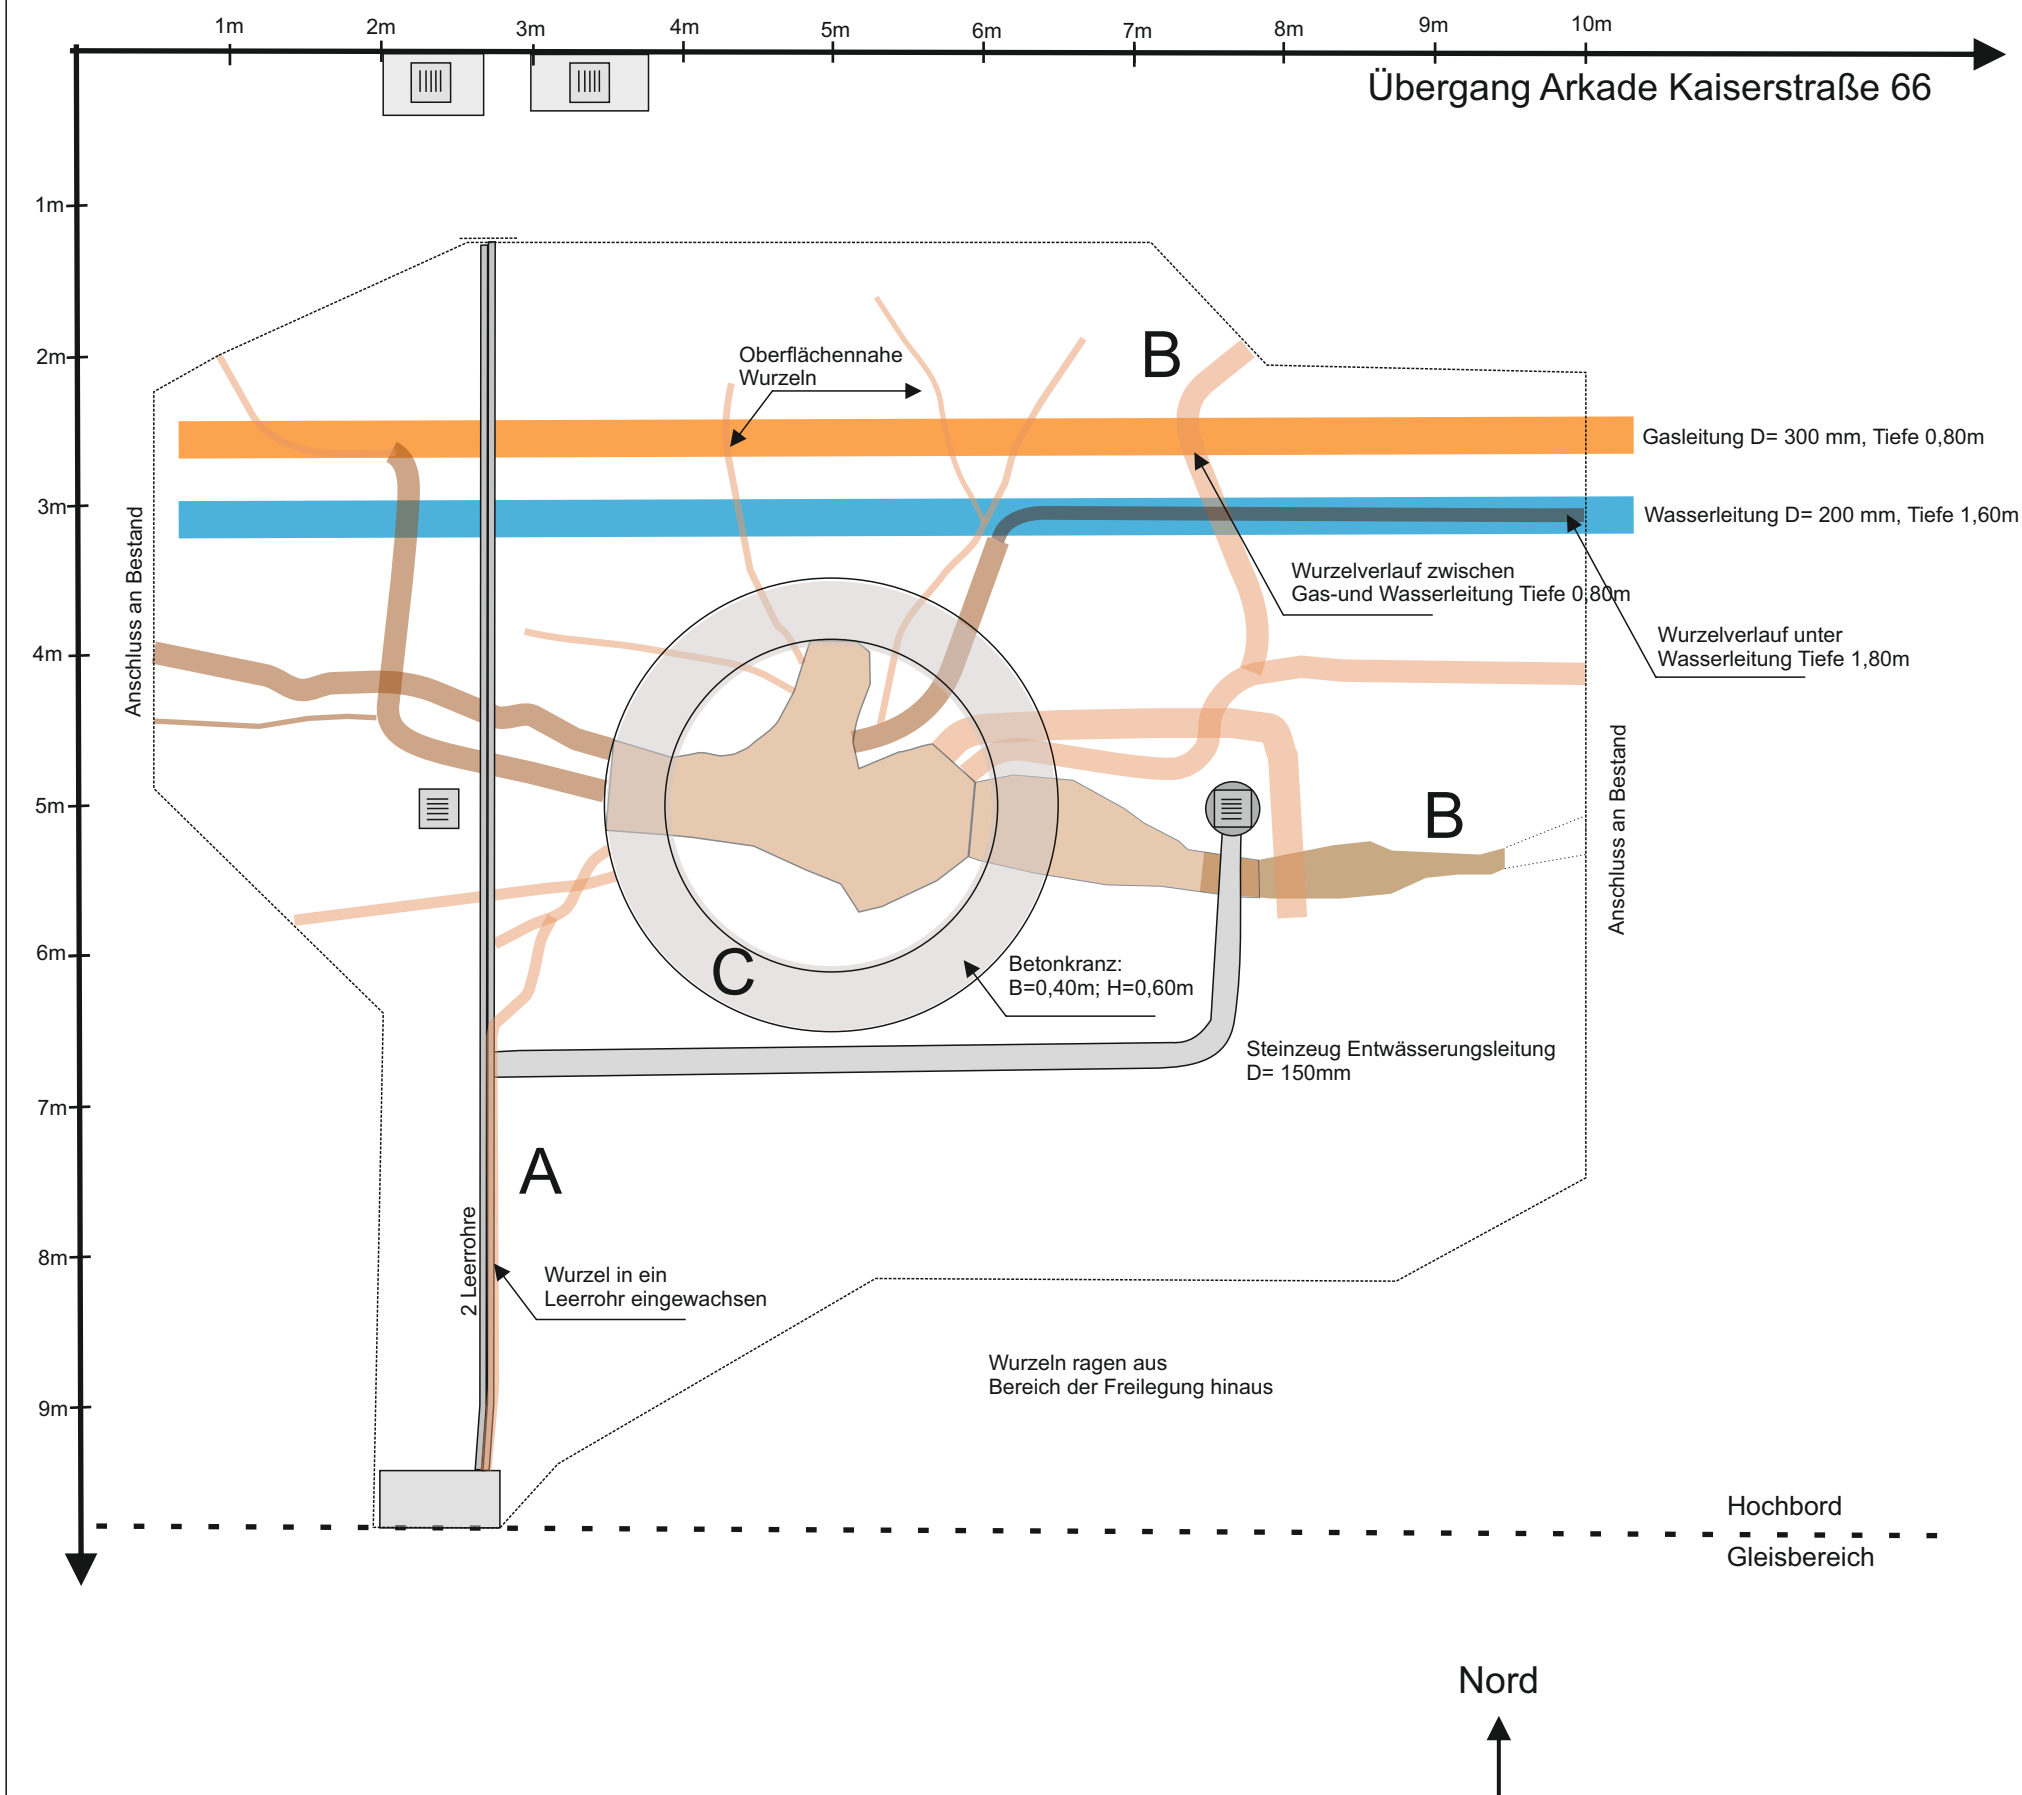

Legende:

- Wurzel Tiefe 0,4m - 1m
- Wurzel Tiefe 1m - 1,20 m
- Wurzel Tiefe größer 1,20 m
- sonst. Leitungen
- Gasleitung Bestand DN 300
- Wasserleitung Bestand DN 100


Stadt Karlsruhe



Darstellung Wurzeldokumentation
Digitale graphische Darstellung **M 1:500**

Kaiserstraße Nr. 66

02.06.2023

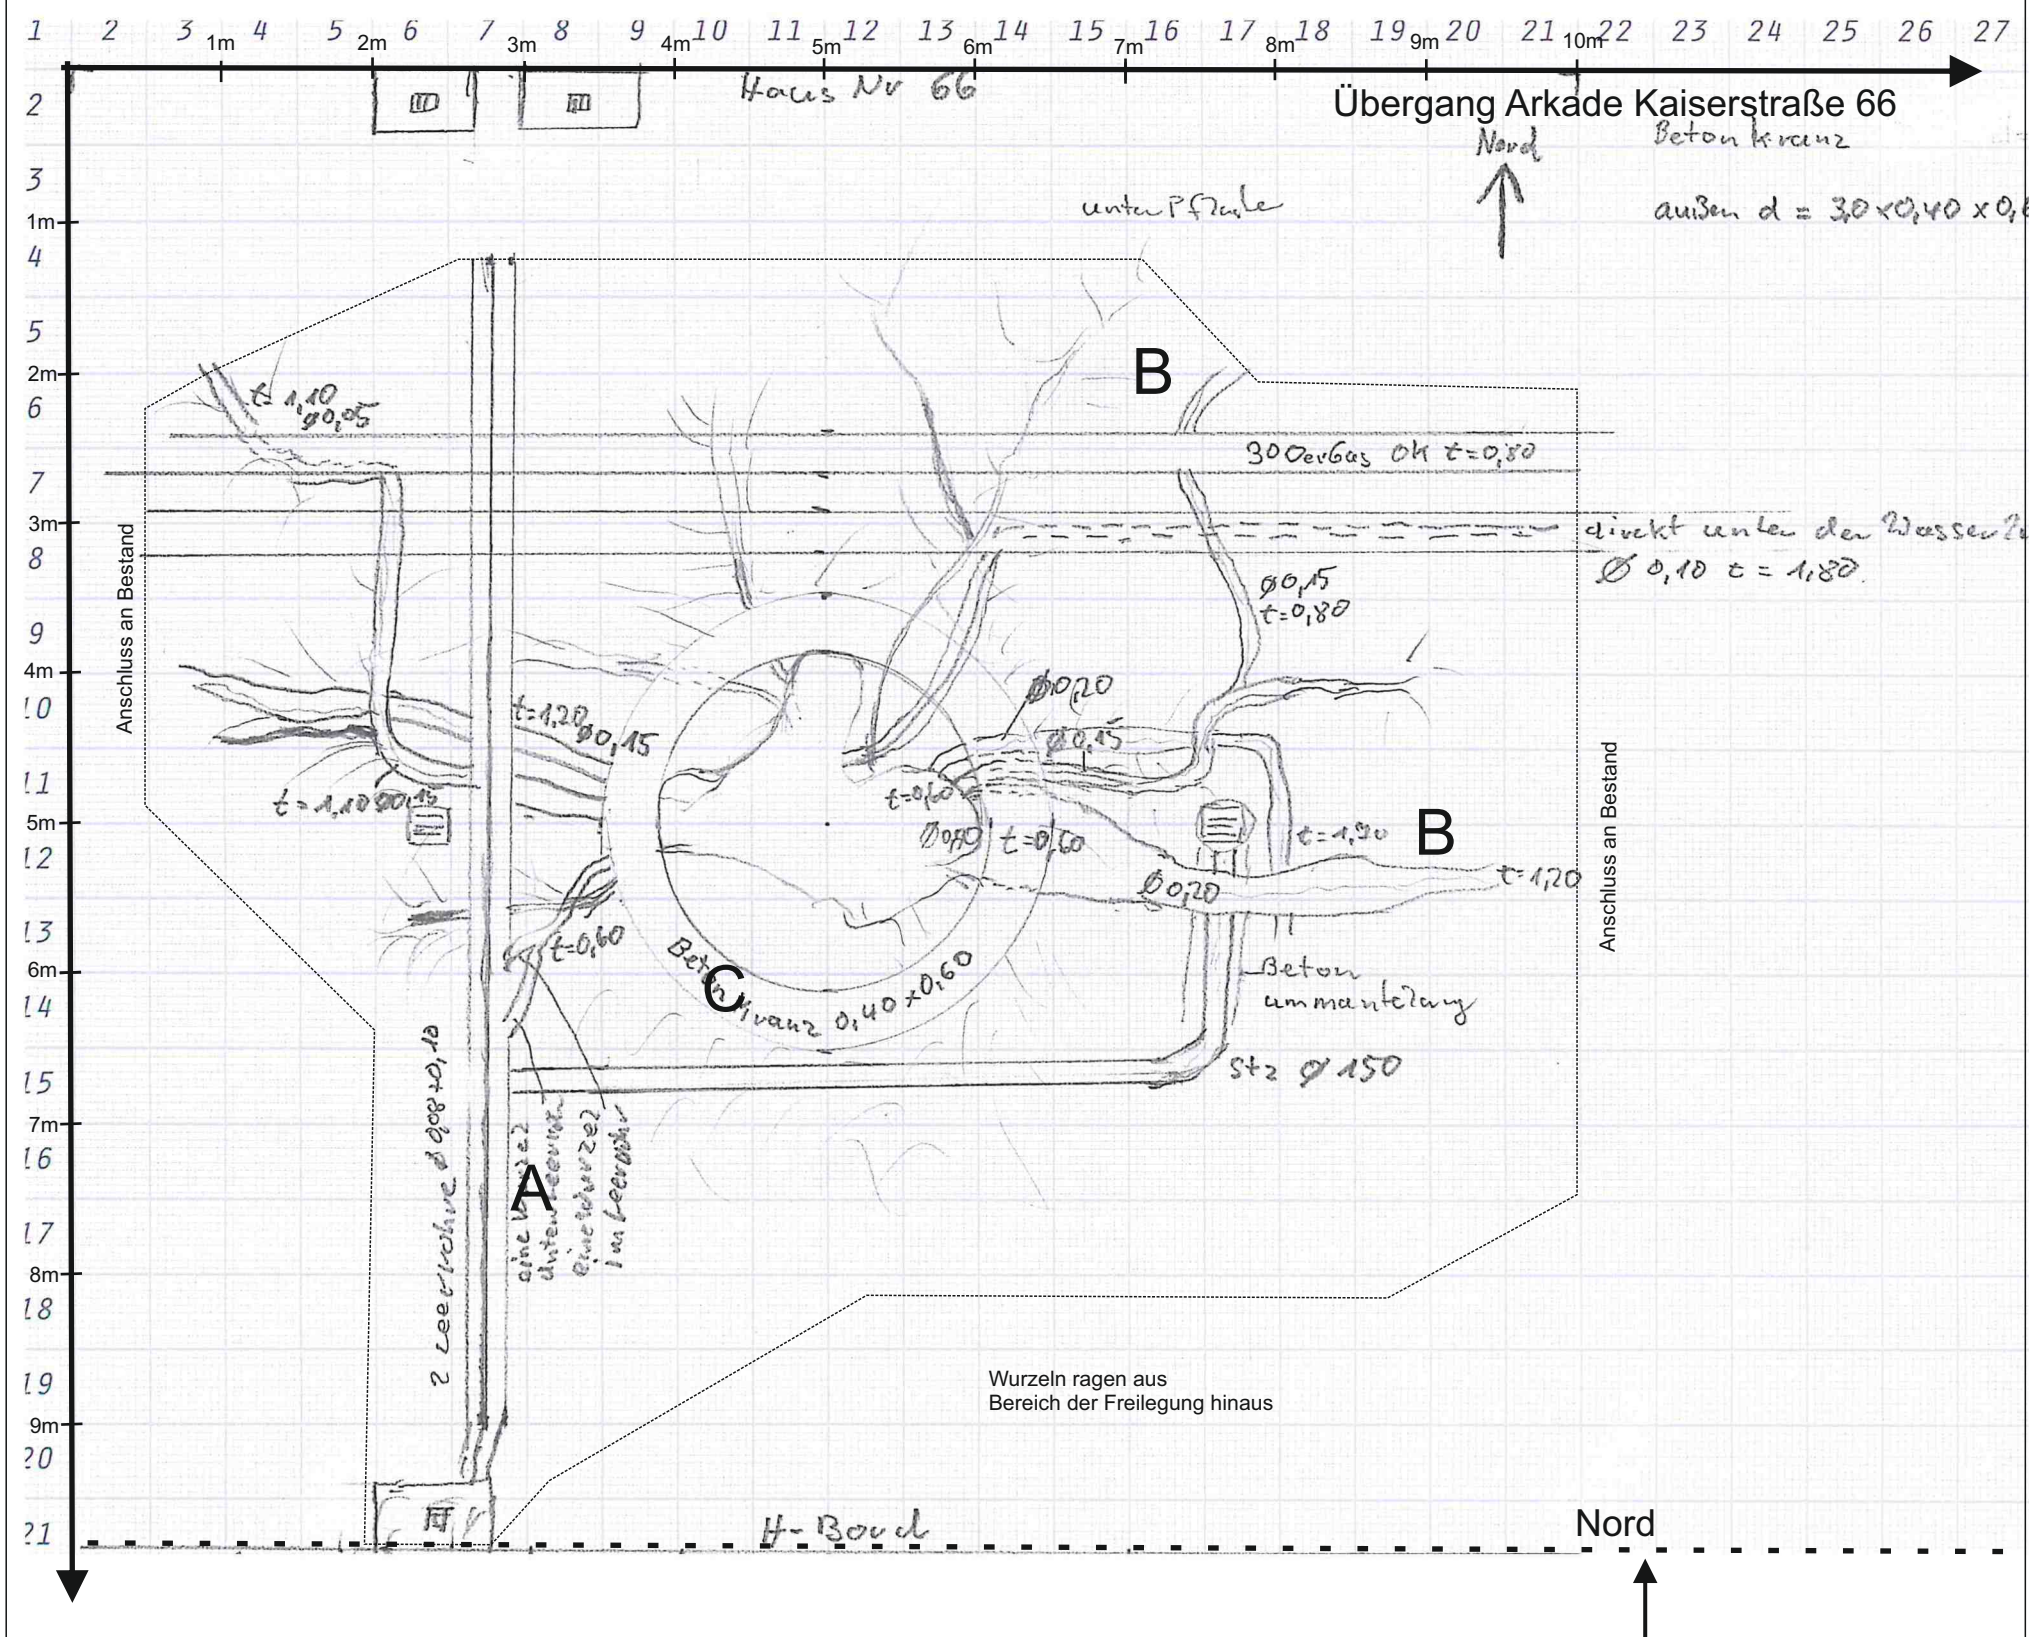

Stadt Karlsruhe




Darstellung Wurzeldokumentation
Ergebnis händisches Aufmaß M 1:500

Kaiserstraße Nr. 66

02.06.2023



A

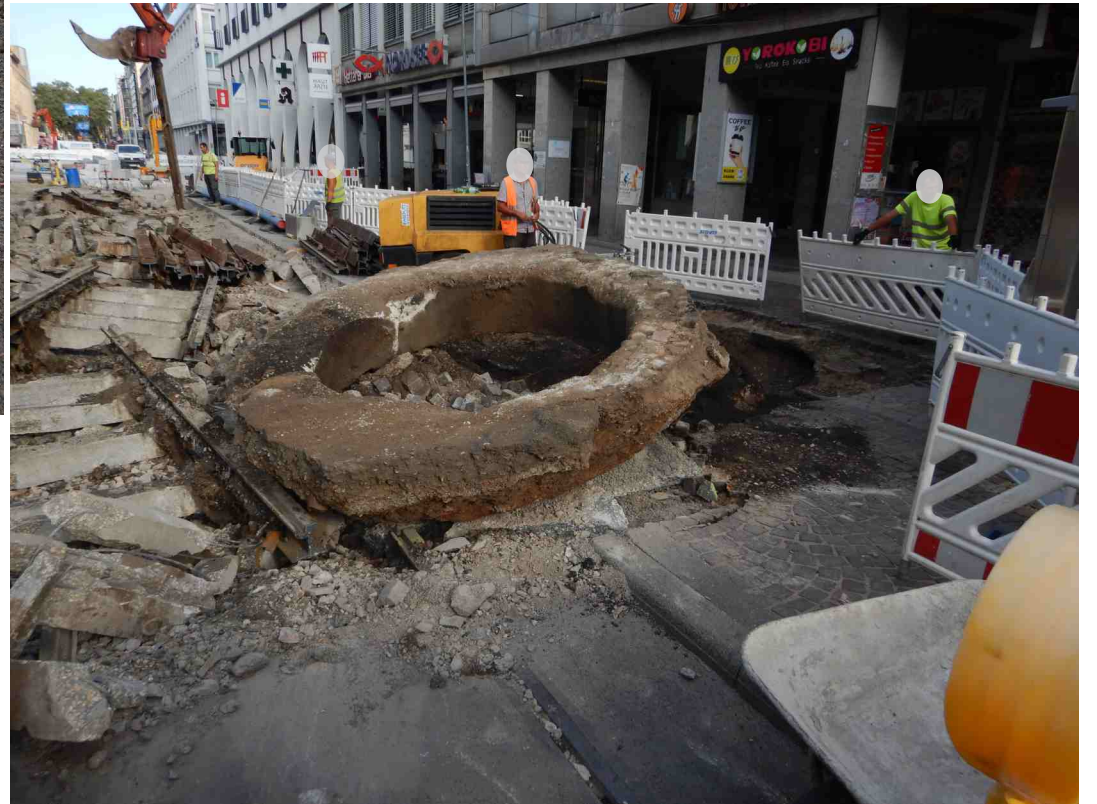

B



C



D


Stadt Karlsruhe




Darstellung Wurzeldokumentation
Dokumentation Bilder

Kaiserstraße Nr. 66a


20.07.2023

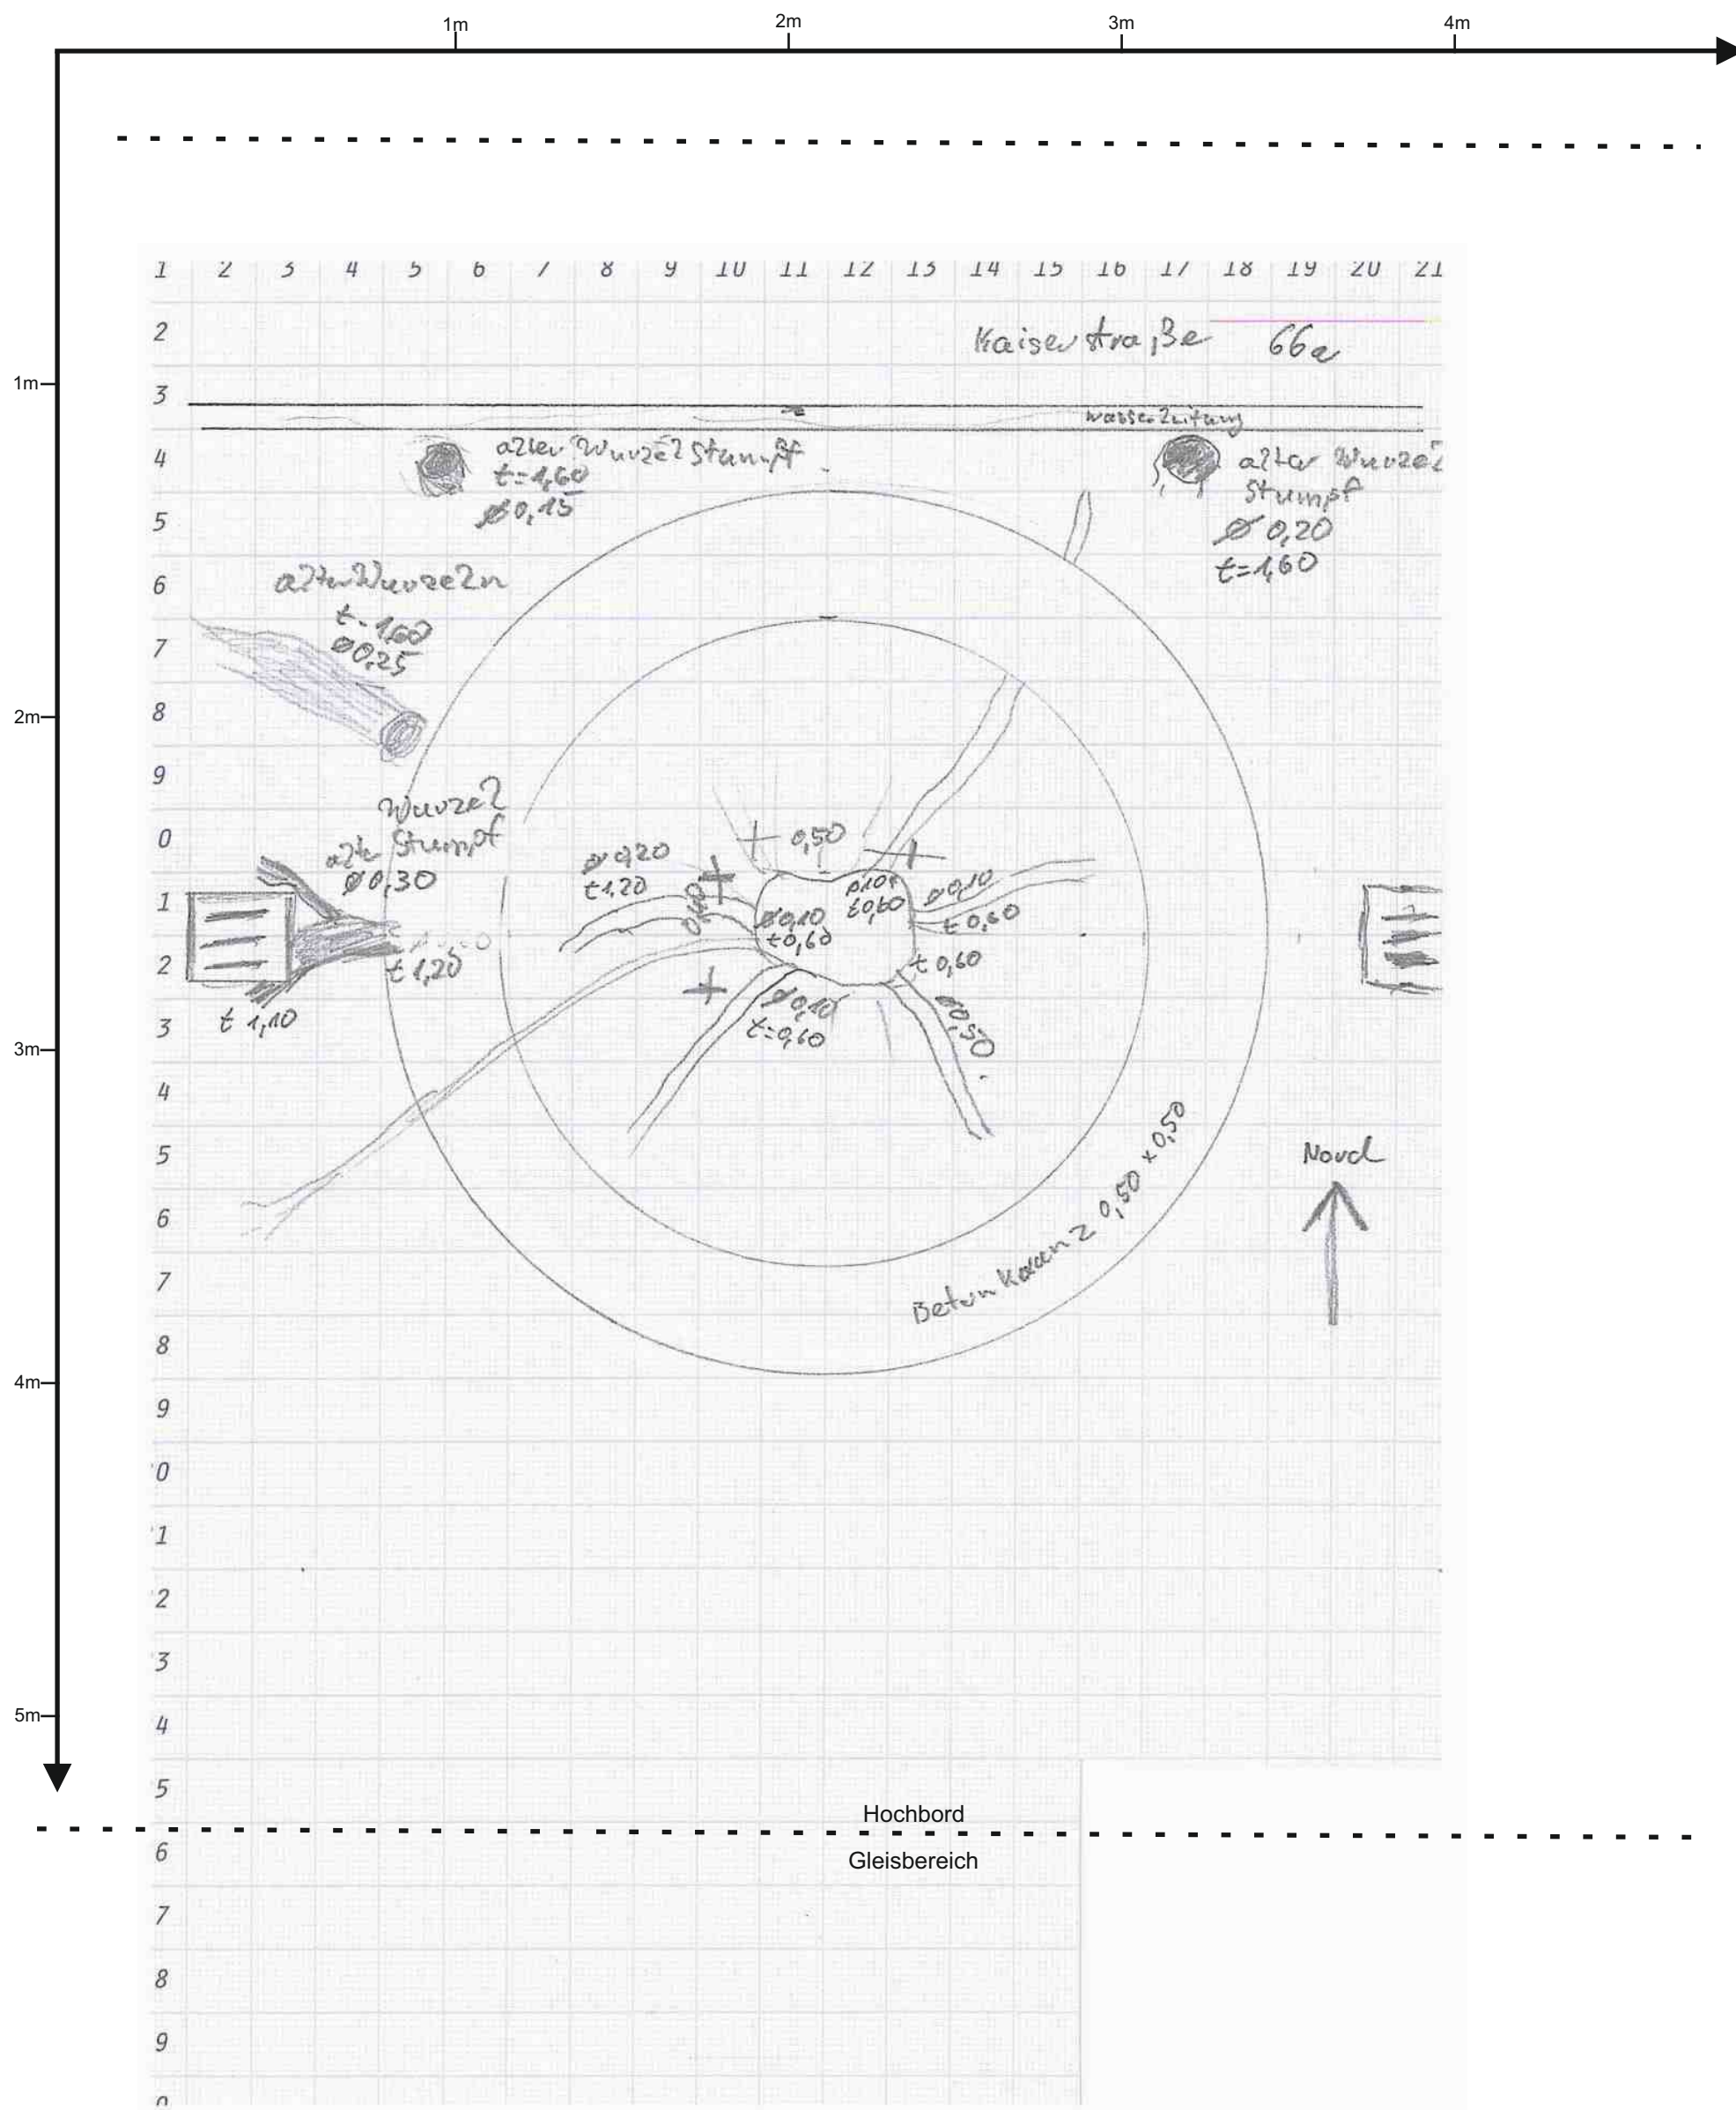

A

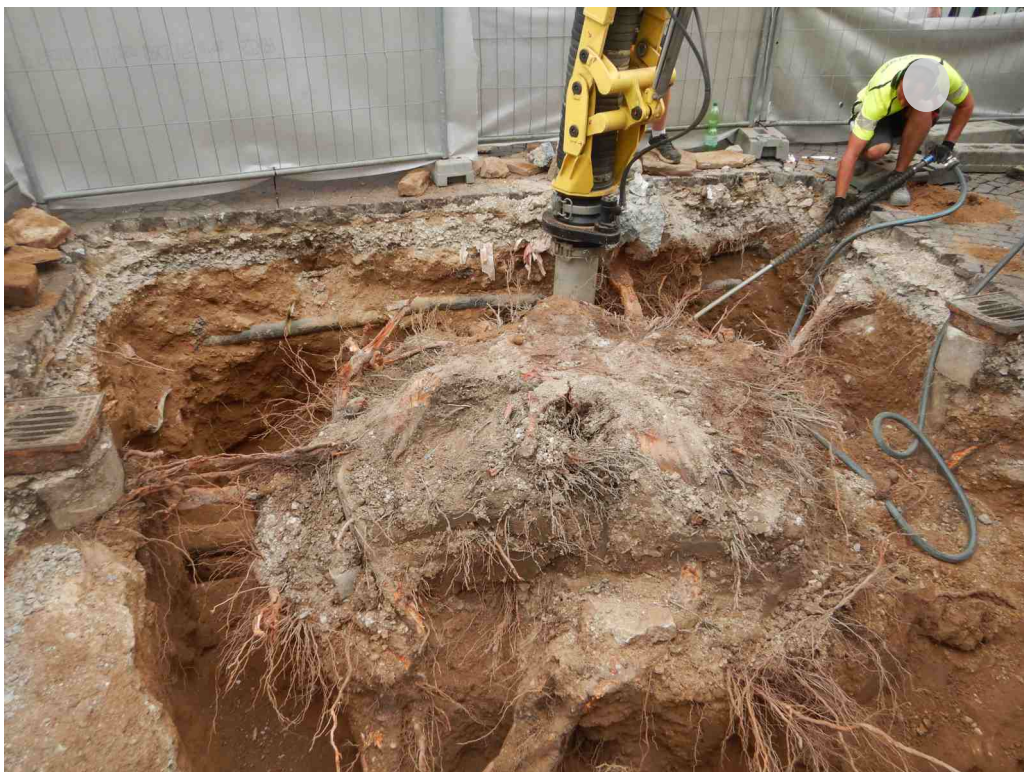

B

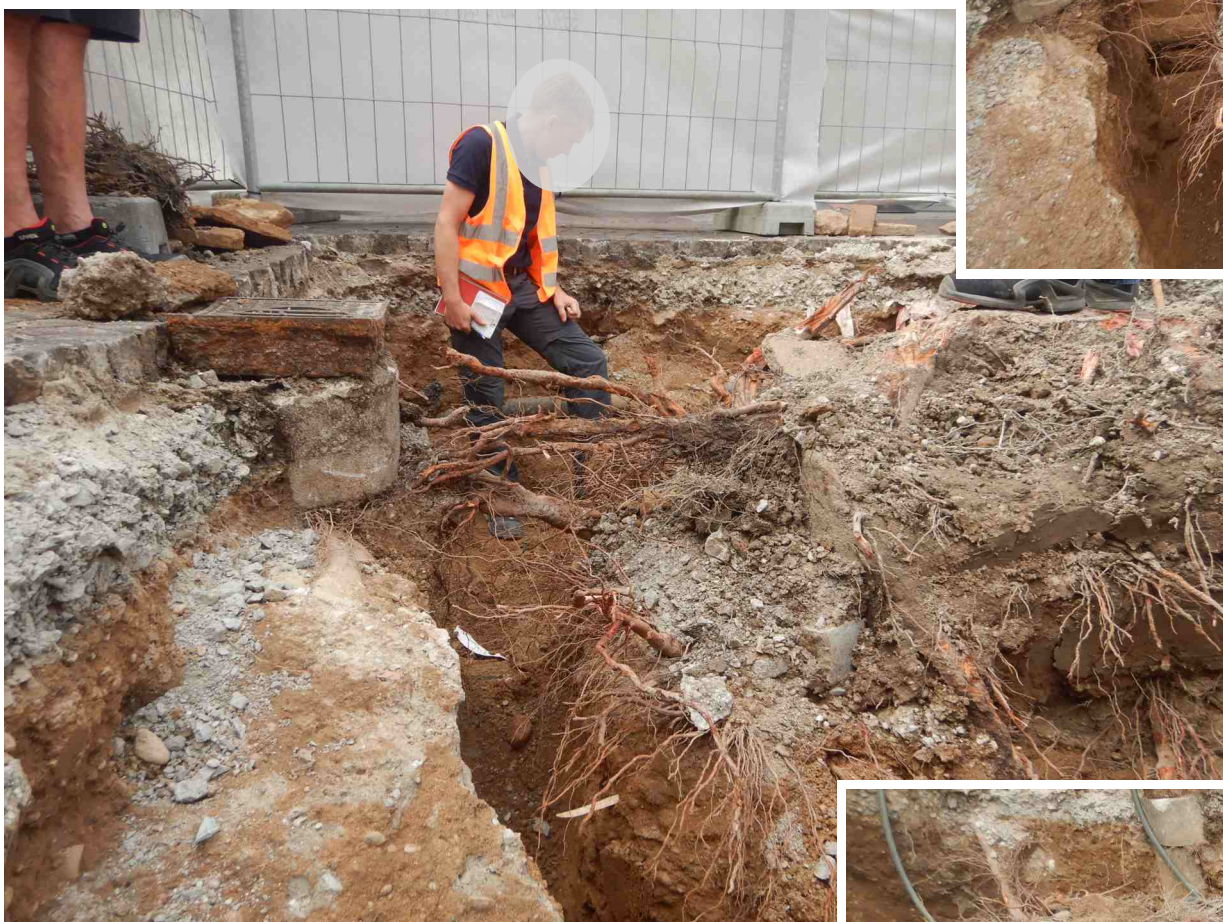

C

D




Stadt Karlsruhe




Darstellung Wurzeldokumentation
Dokumentation Bilder

Kaiserstraße Nr. 133

03.07.2023

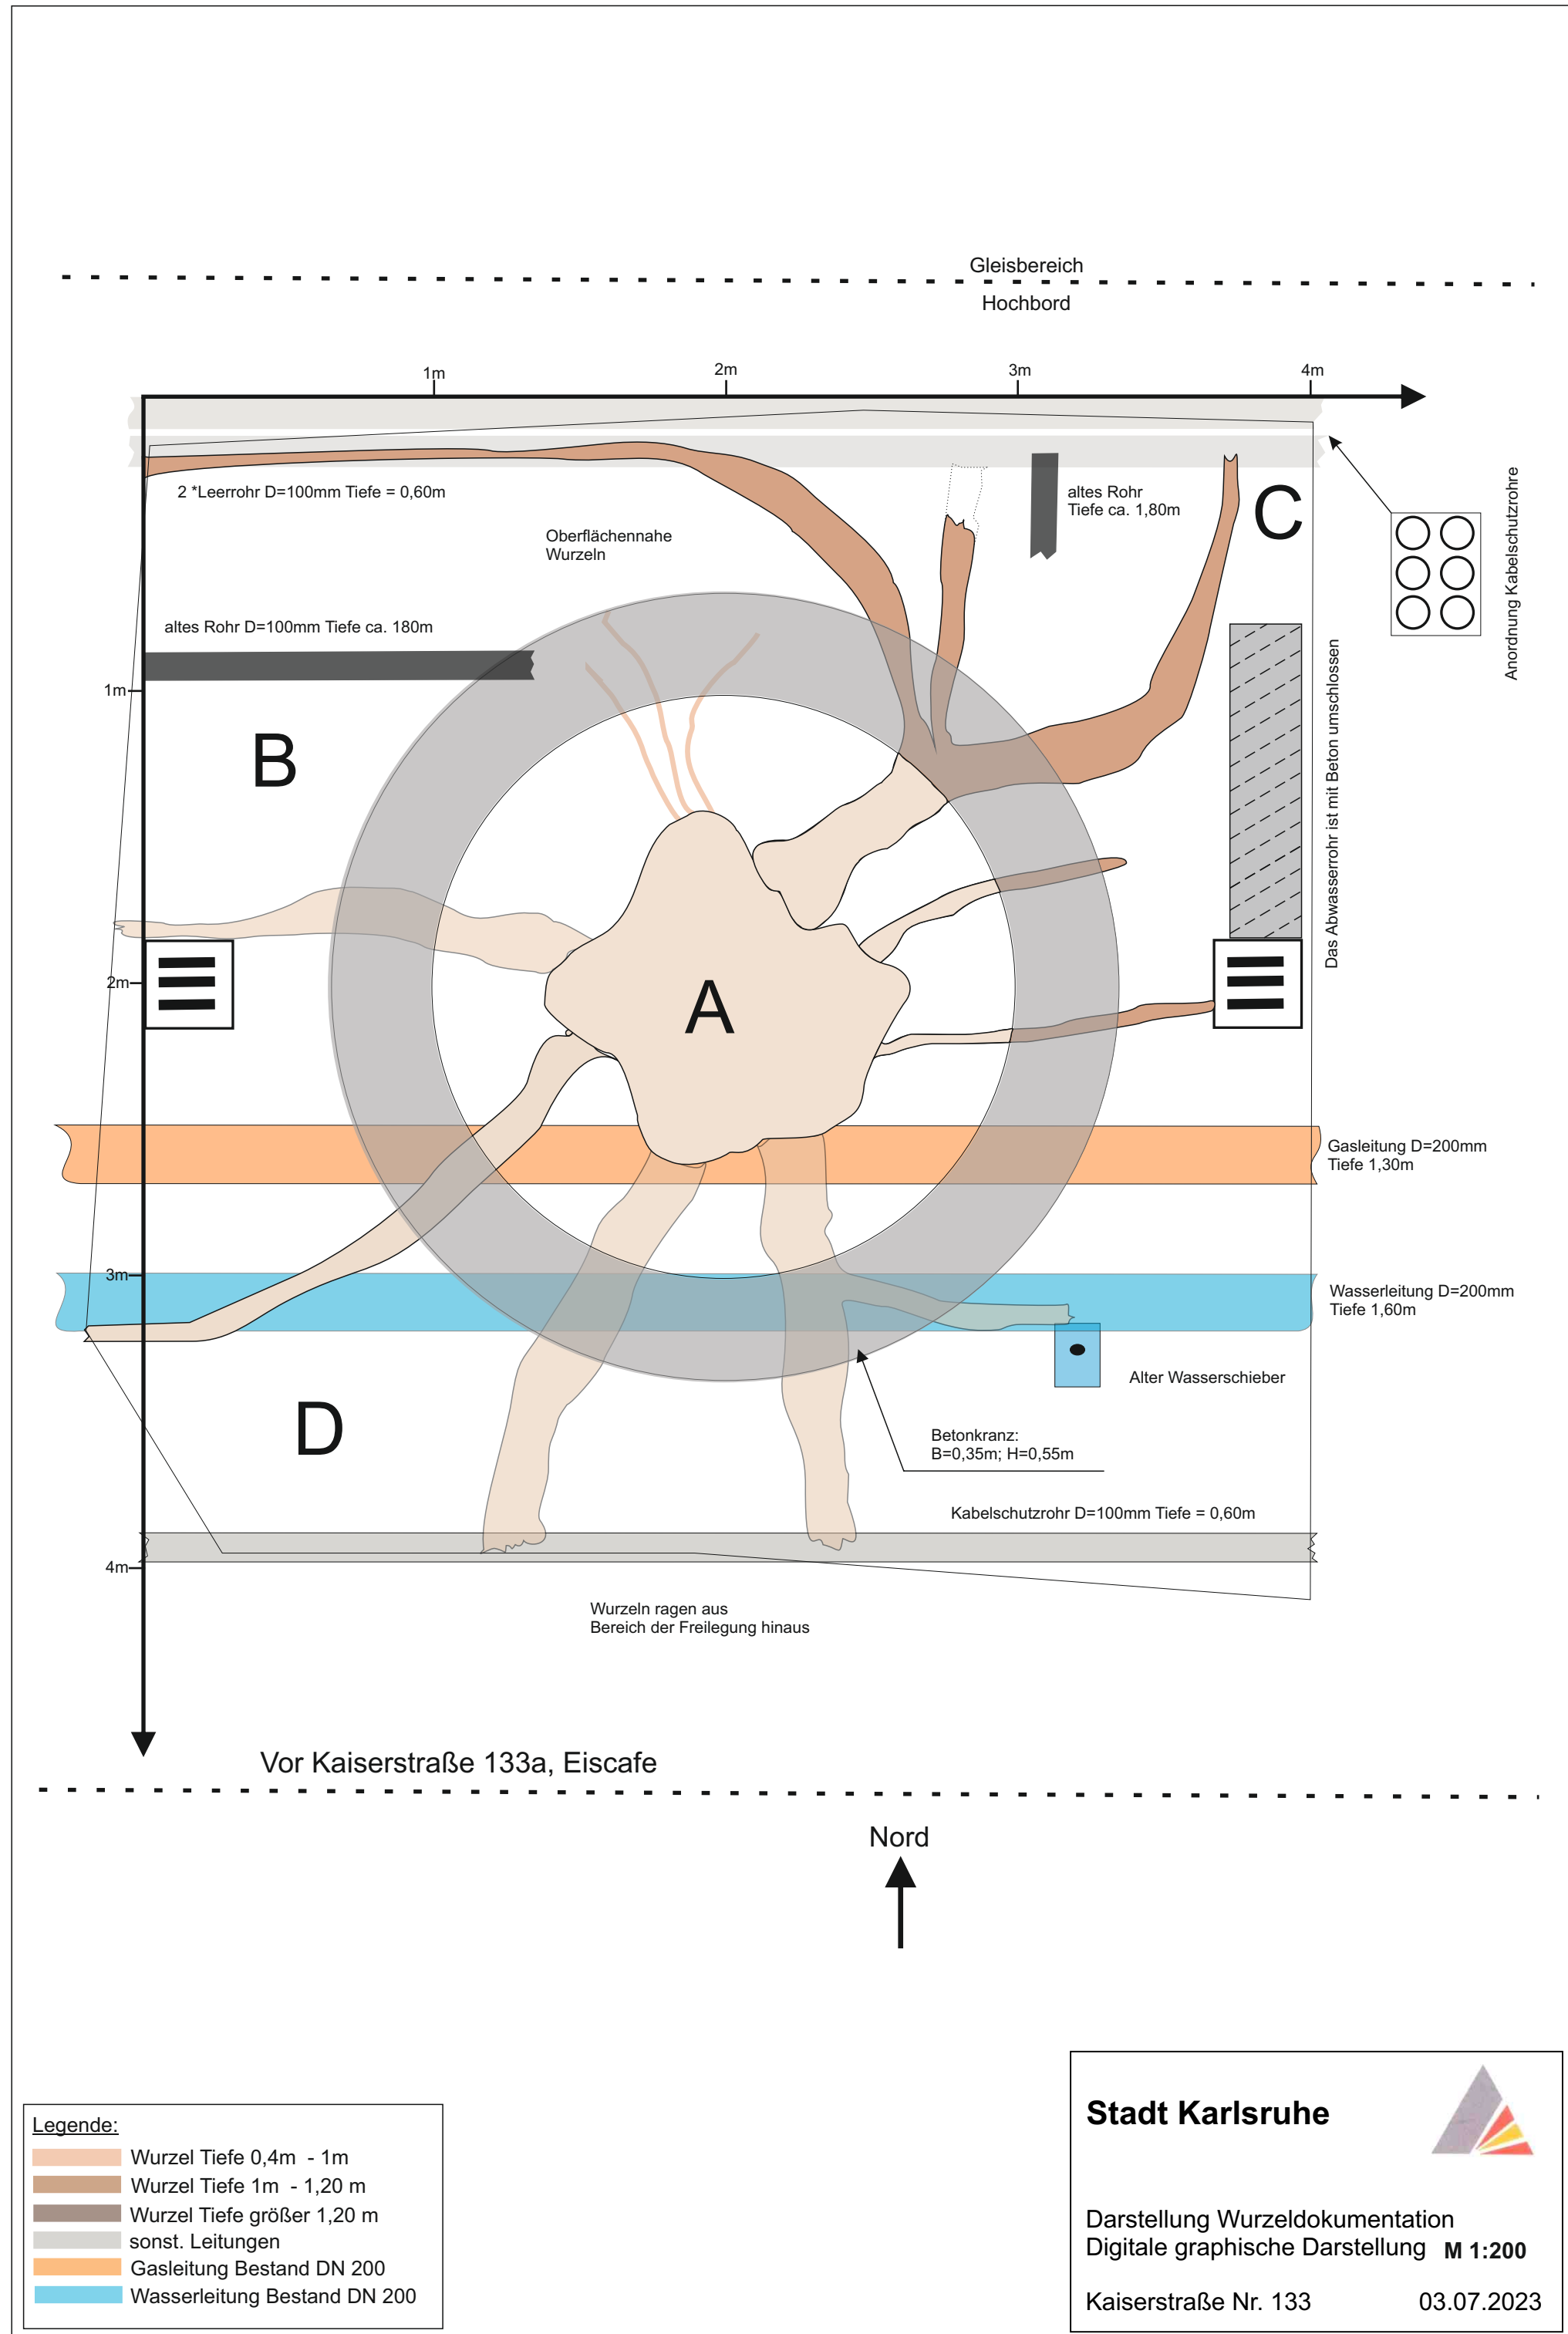

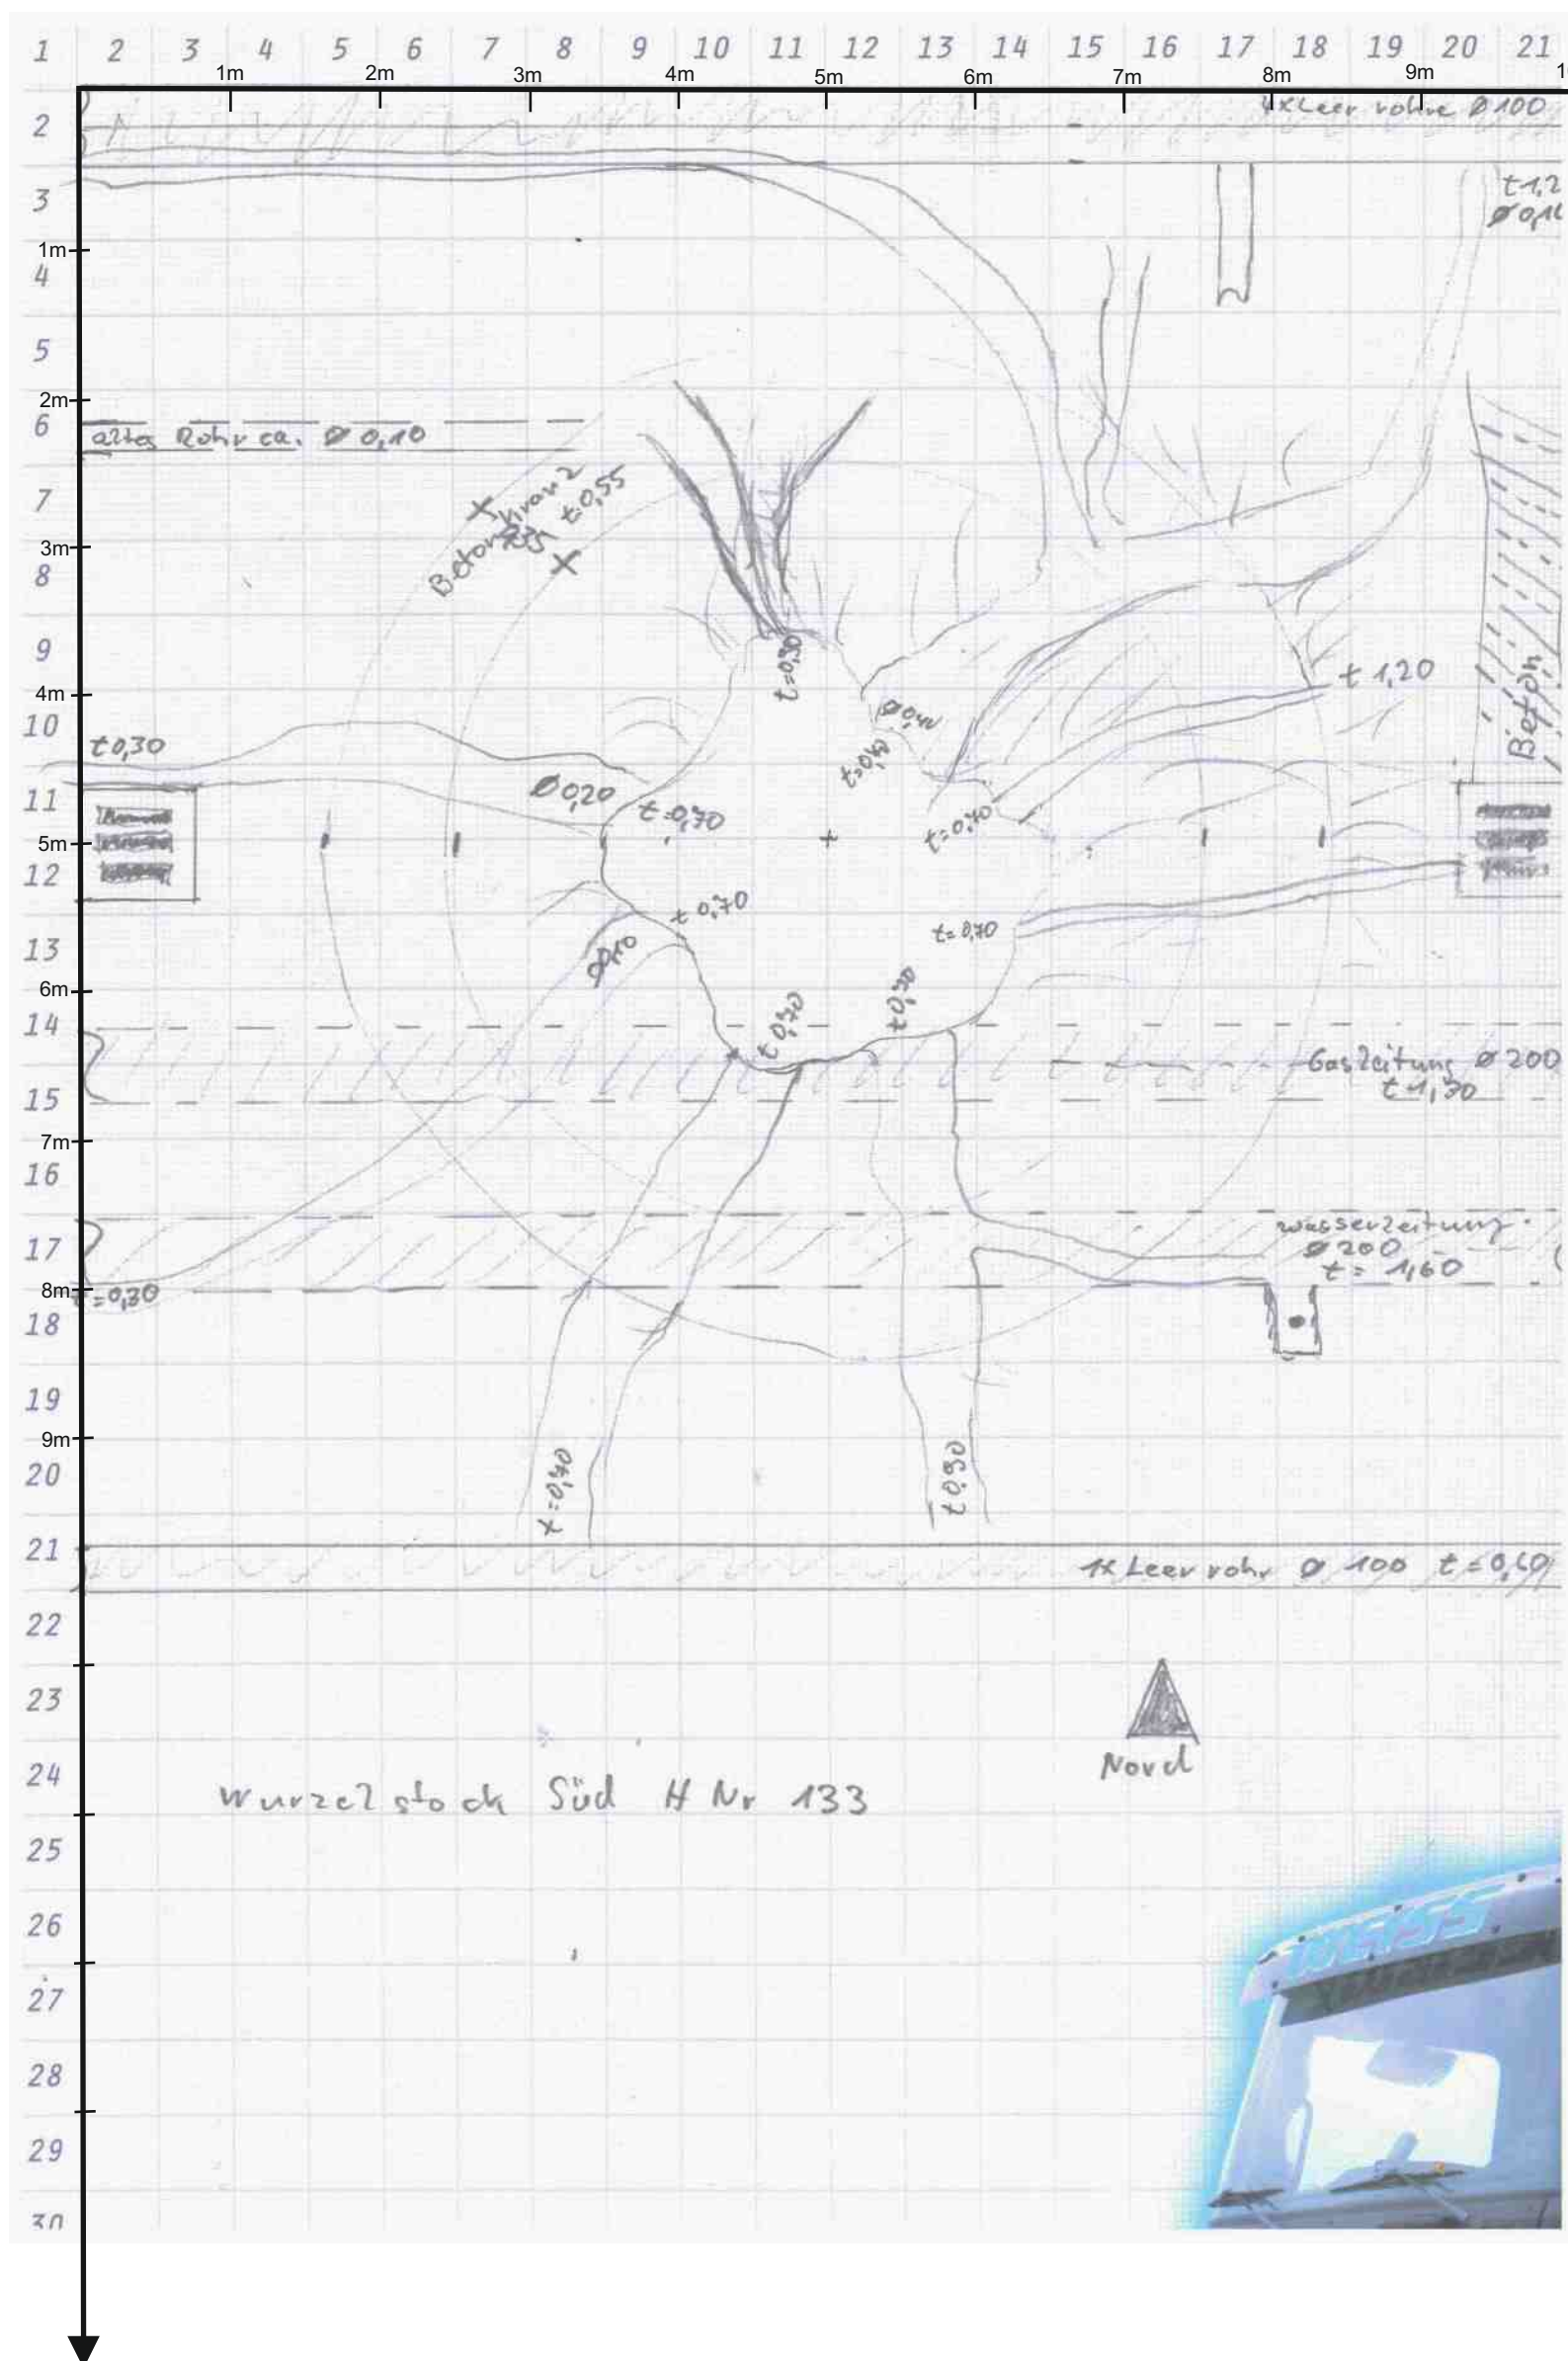

Stadt Karlsruhe



Darstellung Wurzeldokumentation
Ergebnis händisches Aufmaß M 1:200

Kaiserstraße Nr. 133

03.07.2023



A

B



C

B




Stadt Karlsruhe



Darstellung Wurzeldokumentation
Dokumentation Bilder

Kaiserstraße Nr. 135

24.08.2023

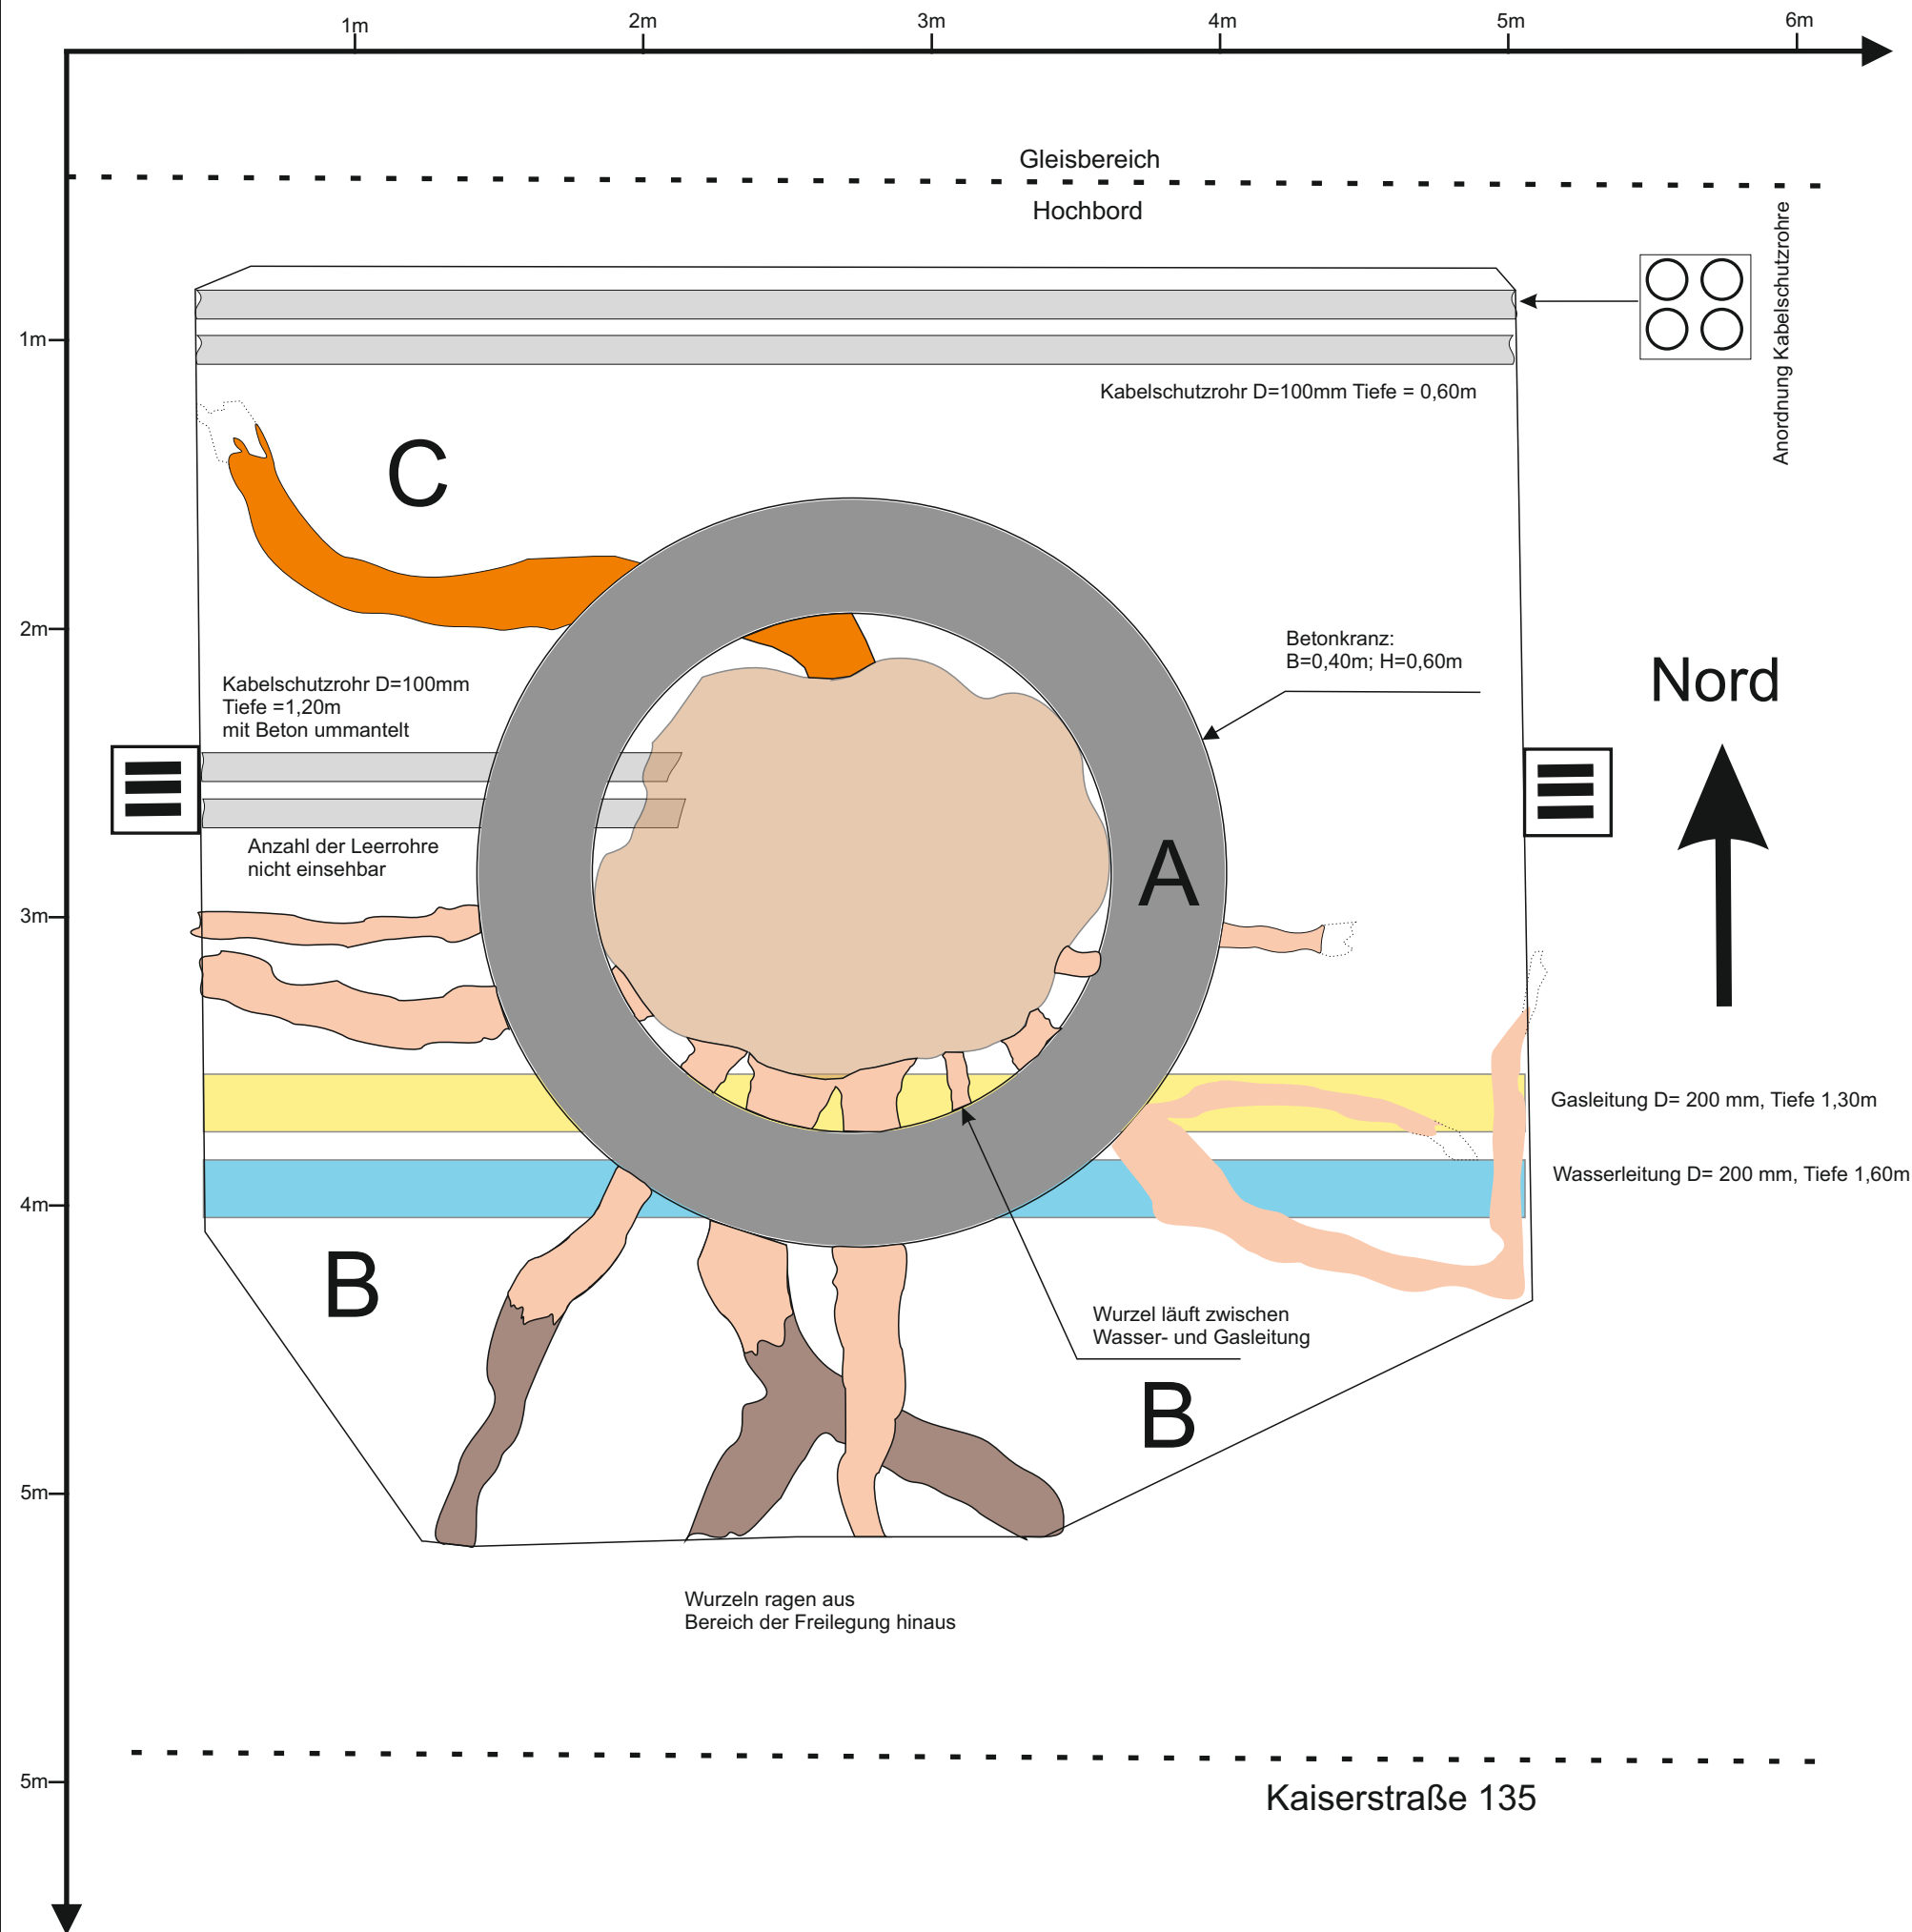

Legende:

- Wurzel Tiefe 0,4m - 1m
- Wurzel Tiefe 1m - 1,20 m
- Wurzel Tiefe größer 1,20 m
- sonst. Leitungen
- Gasleitung Bestand DN 300
- Wasserleitung Bestand DN 100




Stadt Karlsruhe



Darstellung Wurzeldokumentation
Digitale graphische Darstellung **M 1:250**

Kaiserstraße Nr. 135

24.08.2023

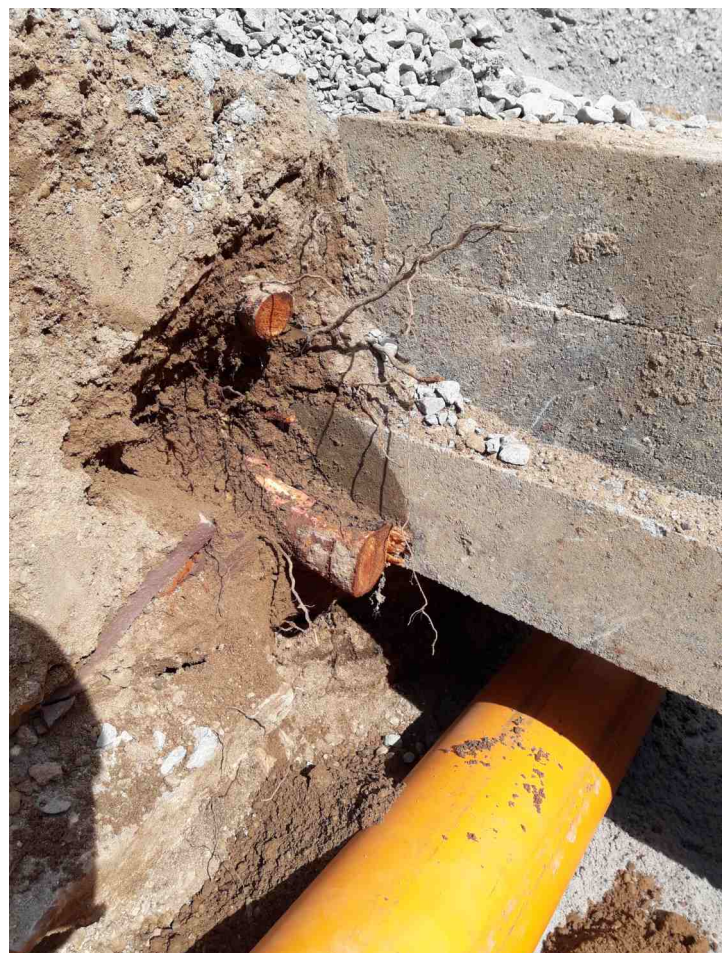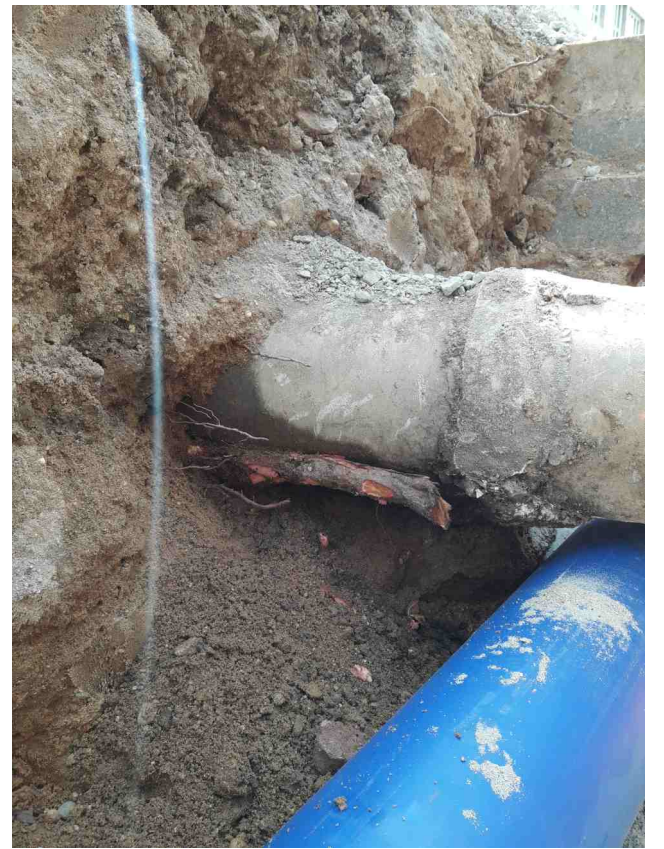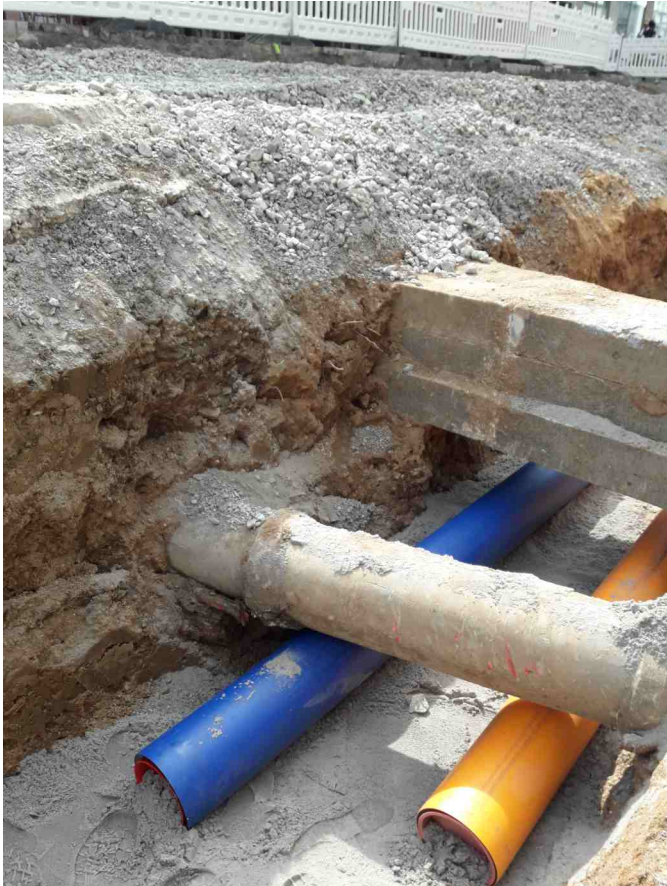

Stadt Karlsruhe



Darstellung Wurzeldokumentation
Bilder Dokumentation Arbeiten
Gleisbereich Marktplatz-Kreuzstraße

Kaiserstraße

24.08.2023