


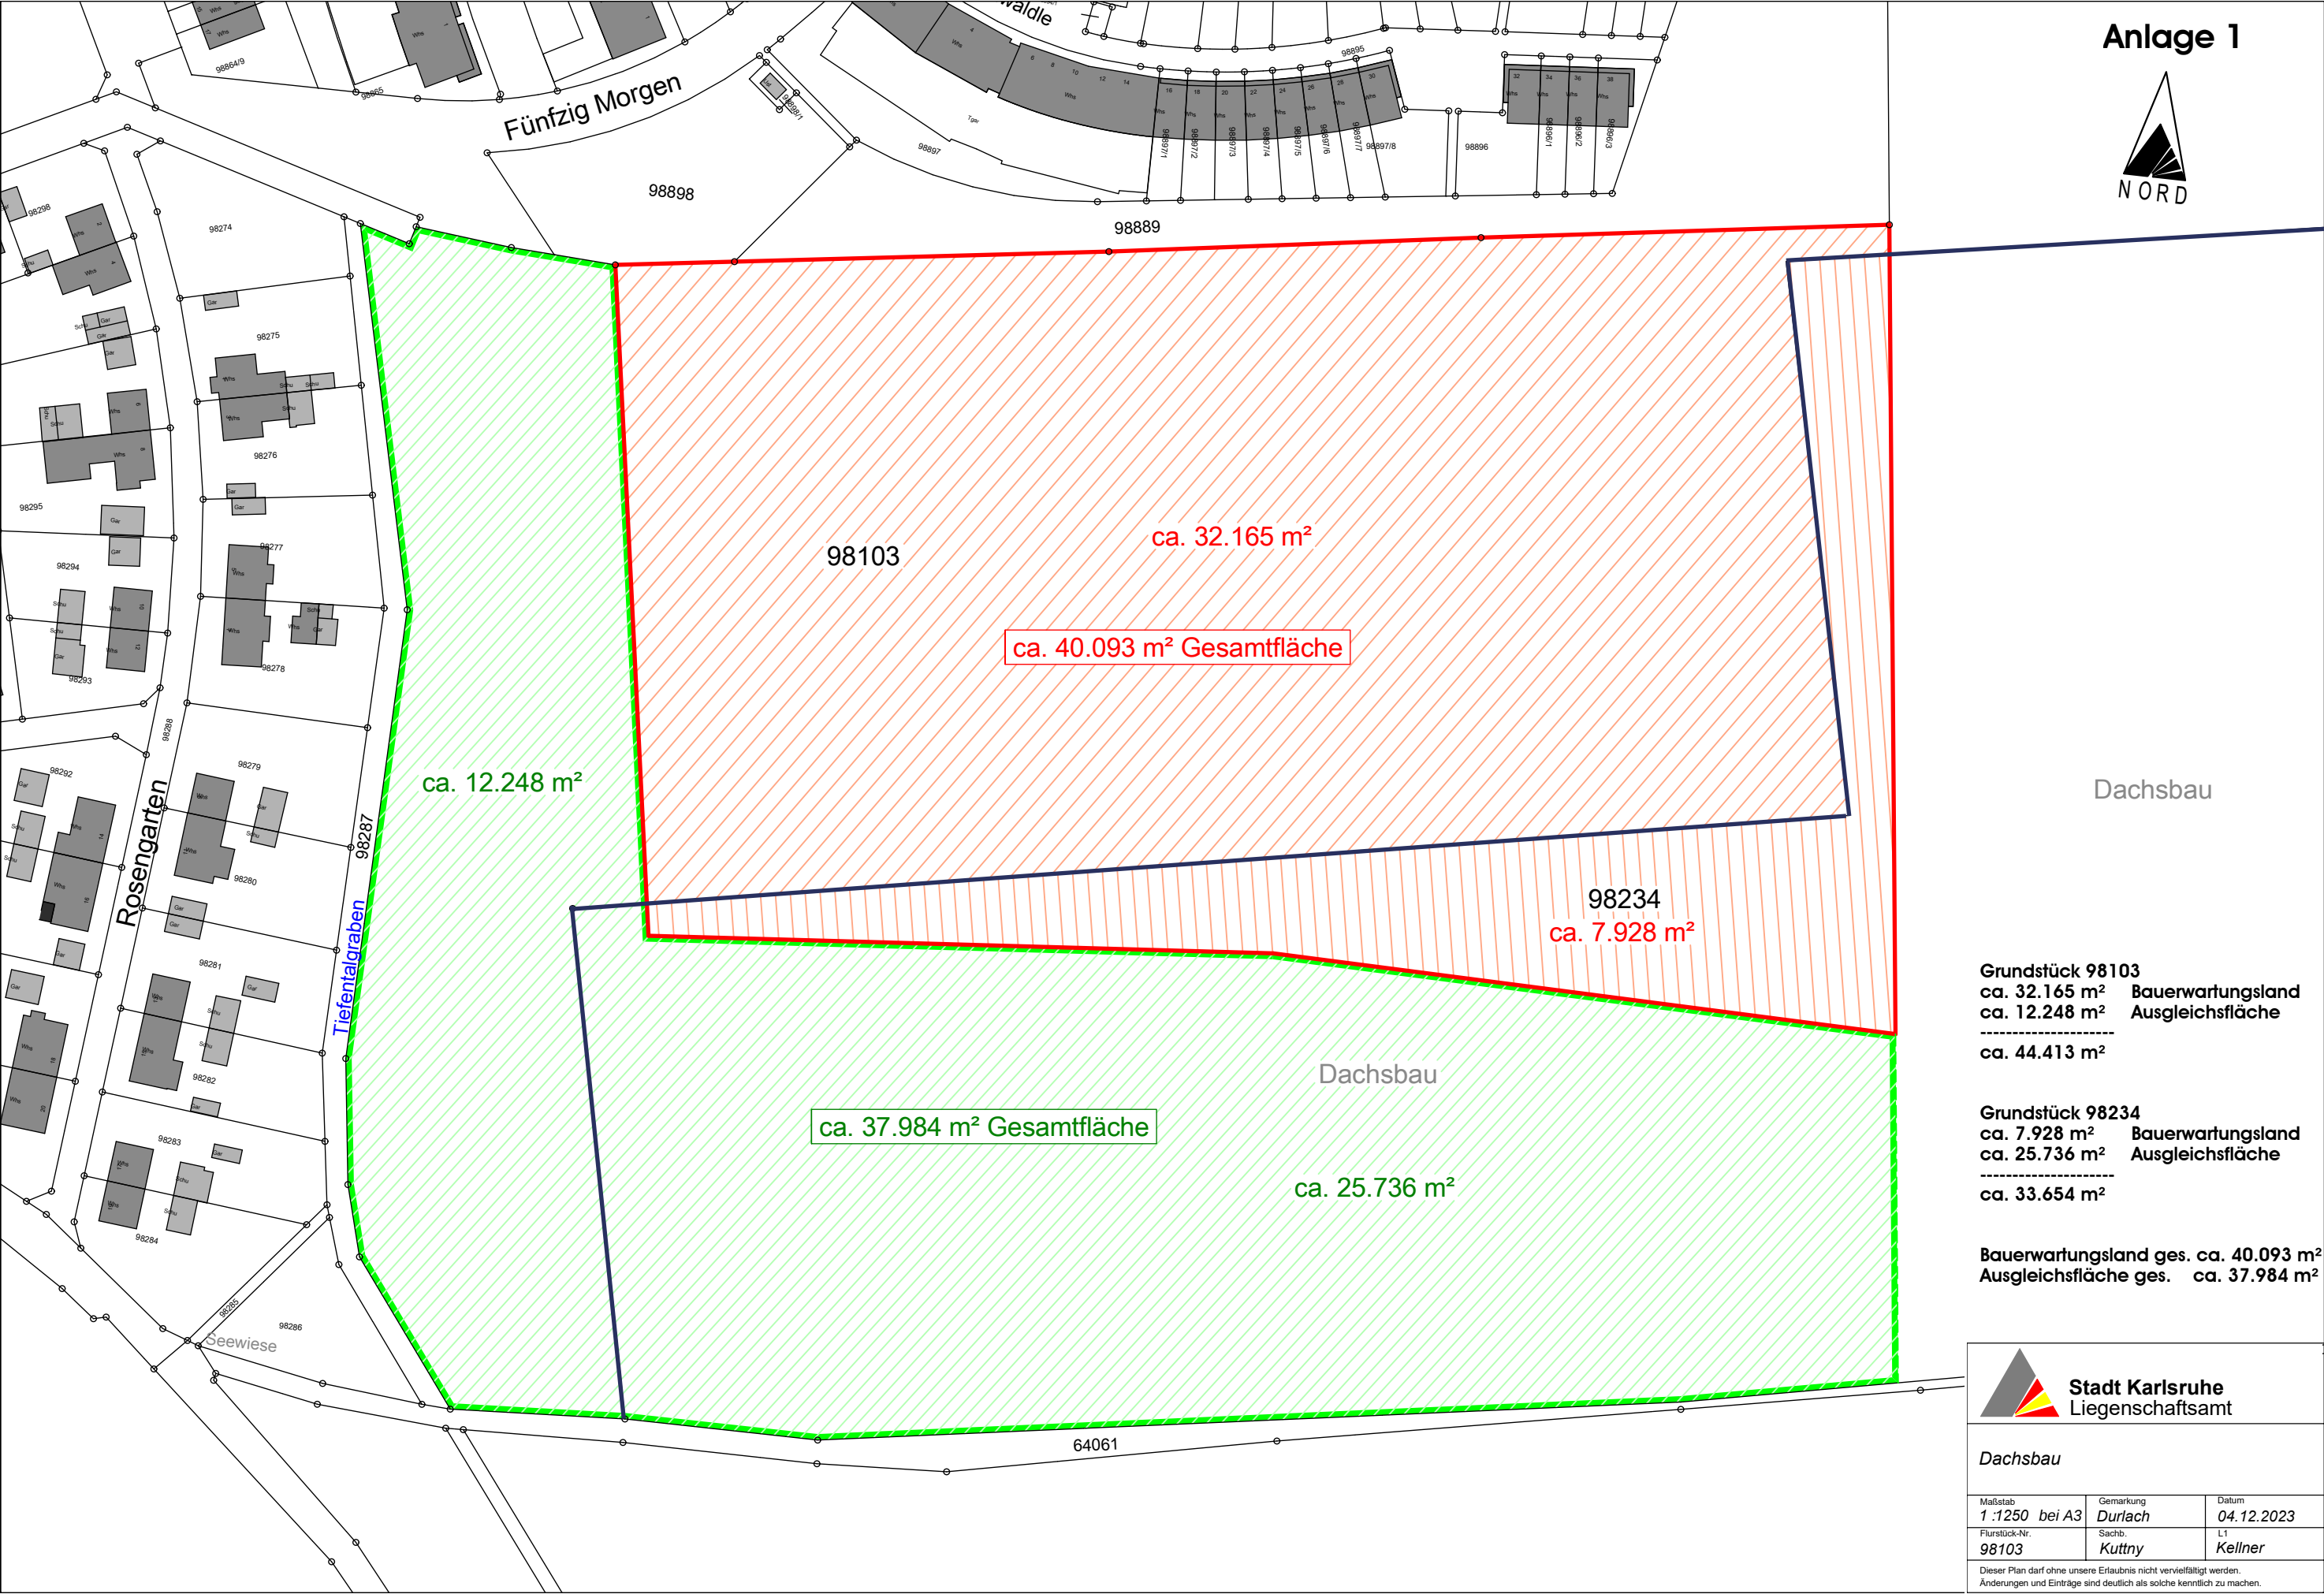

Anlage 1



Dachsbau

Grundstück 98103
ca. 32.165 m² Bauerwartungsland
ca. 12.248 m² Ausgleichsfläche

ca. 44.413 m²

Grundstück 98234
ca. 7.928 m² Bauerwartungsland
ca. 25.736 m² Ausgleichsfläche

ca. 33.654 m²

Bauerwartungsland ges. ca. 40.093 m²
Ausgleichsfläche ges. ca. 37.984 m²



Dachsbau

Maßstab 1 :1250 bei A3	Gemarkung Durlach	Datum 04.12.2023
Flurstück-Nr. 98103	Sachb. Kuttny	L1 Kellner

Dieser Plan darf ohne unsere Erlaubnis nicht vervielfältigt werden.
Änderungen und Einträge sind deutlich als solche kenntlich zu machen.