



LEGENDE

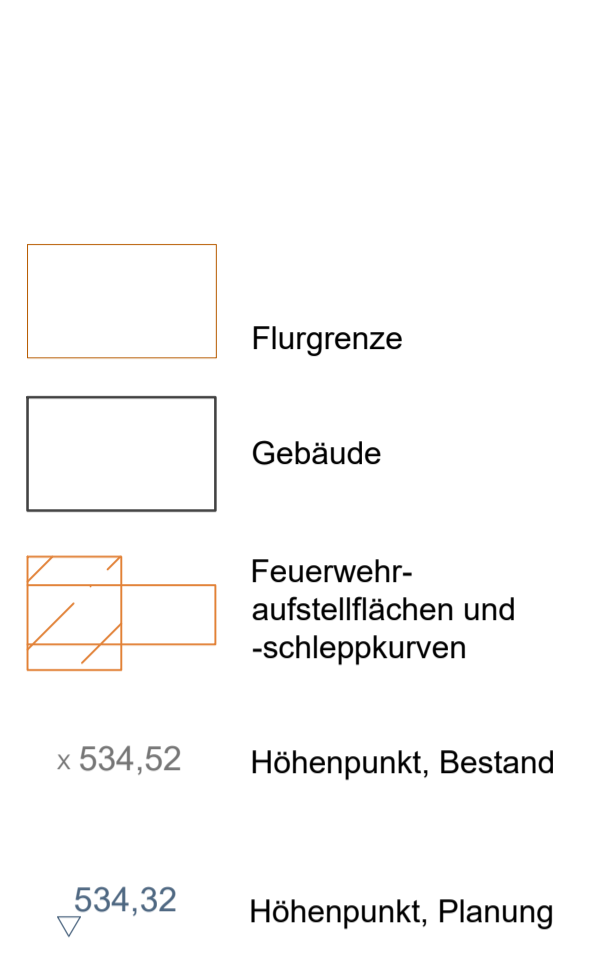


ENTWÄSSERUNG



AUSSTATTUNG

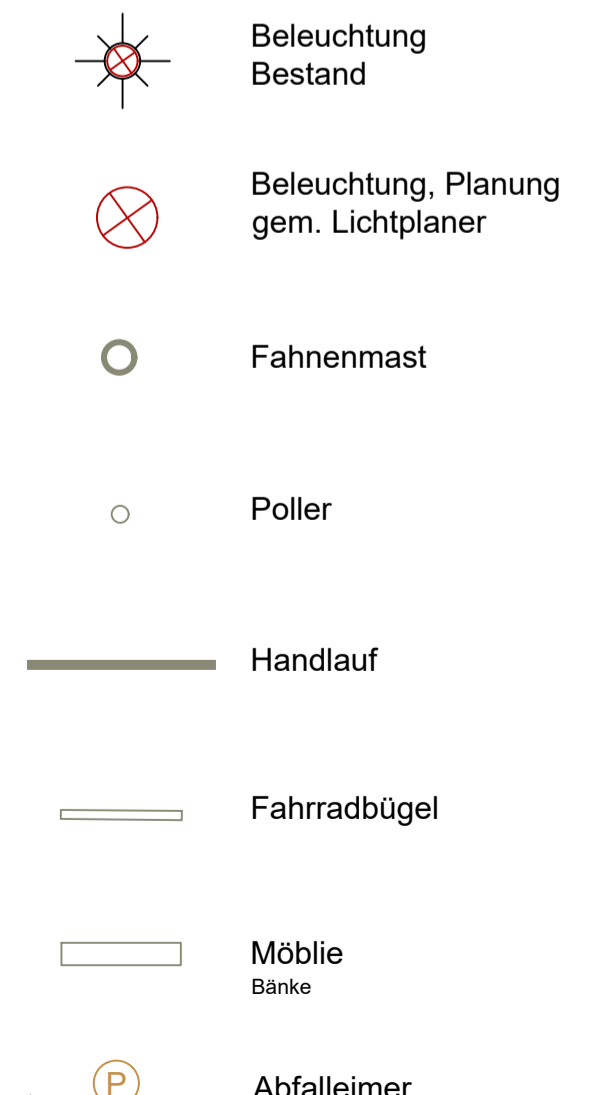

BELAGSFLÄCHEN

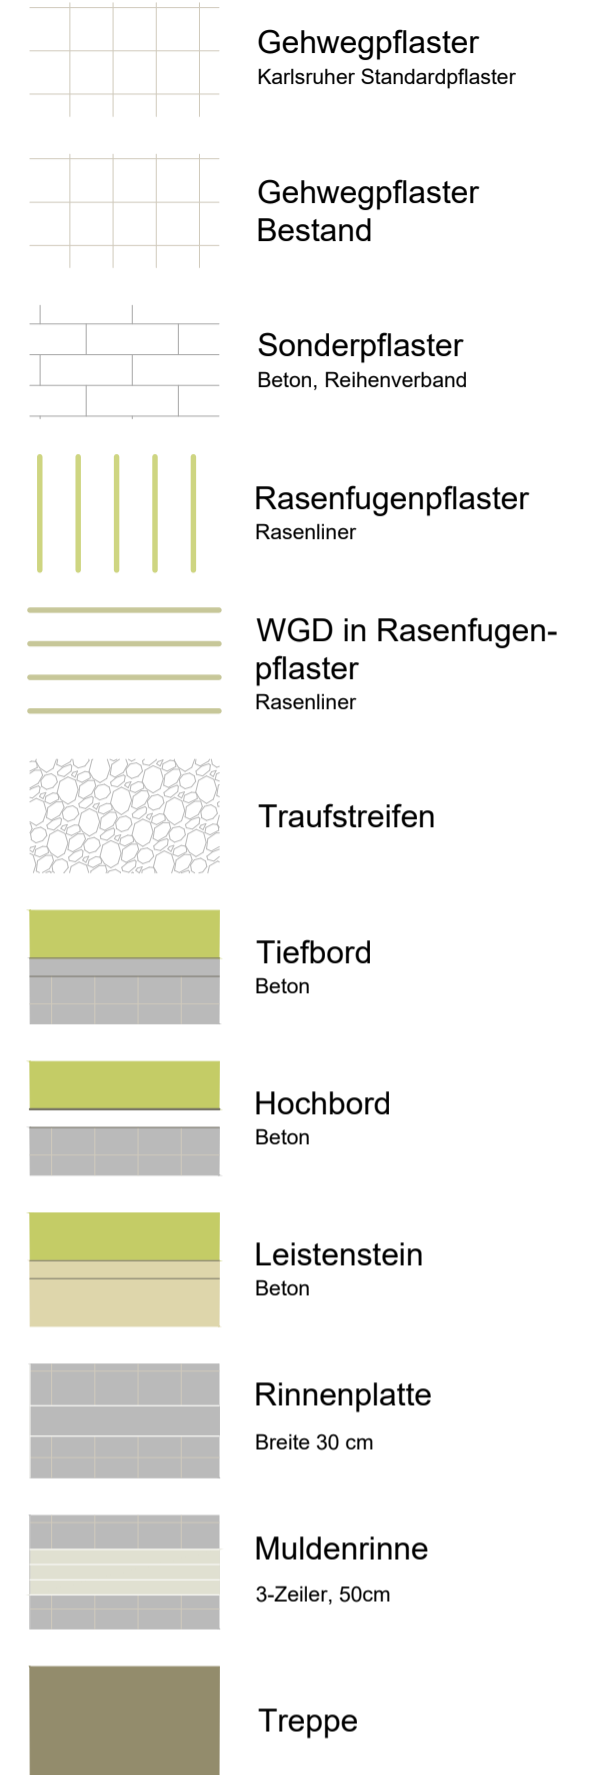

VEGETATION



Index	Datum	Veränderung	Beschreibung	Bearbeiter
16	16.02.24	Ettlinger Tor Platz, Brunnen, Bänke		uho
15	31.01.24	Ettlinger Tor Platz		sir
14				sir
13	12.07.2023	Treppe		sir
12	31.05.2023	Erfüll Bewegungsfliche FW Kriegsstraße, KV8-Markt, Ergänzung Platane Badenwerkstraße, Absperranlage, Versickerungsrinne Grüne Mitte, Abweller Grundriss		sir
11	31.03.2023	Aktualisierung Grundriss		sir
10	23.03.2023	Verortung Schluck- und Entnahmebrunnen		sir
Index			Beschreibung	Bearbeiter

Projekt
Neubau Dienstgebäude Beiertheimer Allee
Karlsruhe

Plannummer
DBA_AUS_FB_X_GR_VAVOPL_E00_03_3_V

Planungsphase
Entwurfsphase

Planinhalt
Freianlagen - Grundriss

Alle Maße sind vor Ort zu prüfen! Höhenangaben beziehen sich auf m ü NN

1 / 200 Meter
Maßstab Einheit

05.04.2024

Bauherr
Kreisverwaltung Landratsamt Karlsruhe
Kriegsstraße 100
76137 Karlsruhe

Planverfasser
lohrer . hochrein
landschaftsarchitekten und stadtplaner gmbh
d - 80 796 münchen
bauerstrasse 8

tel (+49) 089 / 28 77 91- 0
fax (+49) 089 / 2877 91-29
loho@lohrer-hochrein.de
www.lohrer-hochrein.de

Freigabe

Datum, Unterschrift Bauherr

Datum, Unterschrift Landschaftsarchitekt