




Vorabzug!

Index	Art der Änderung	Datum	bearbeitet	geprüft

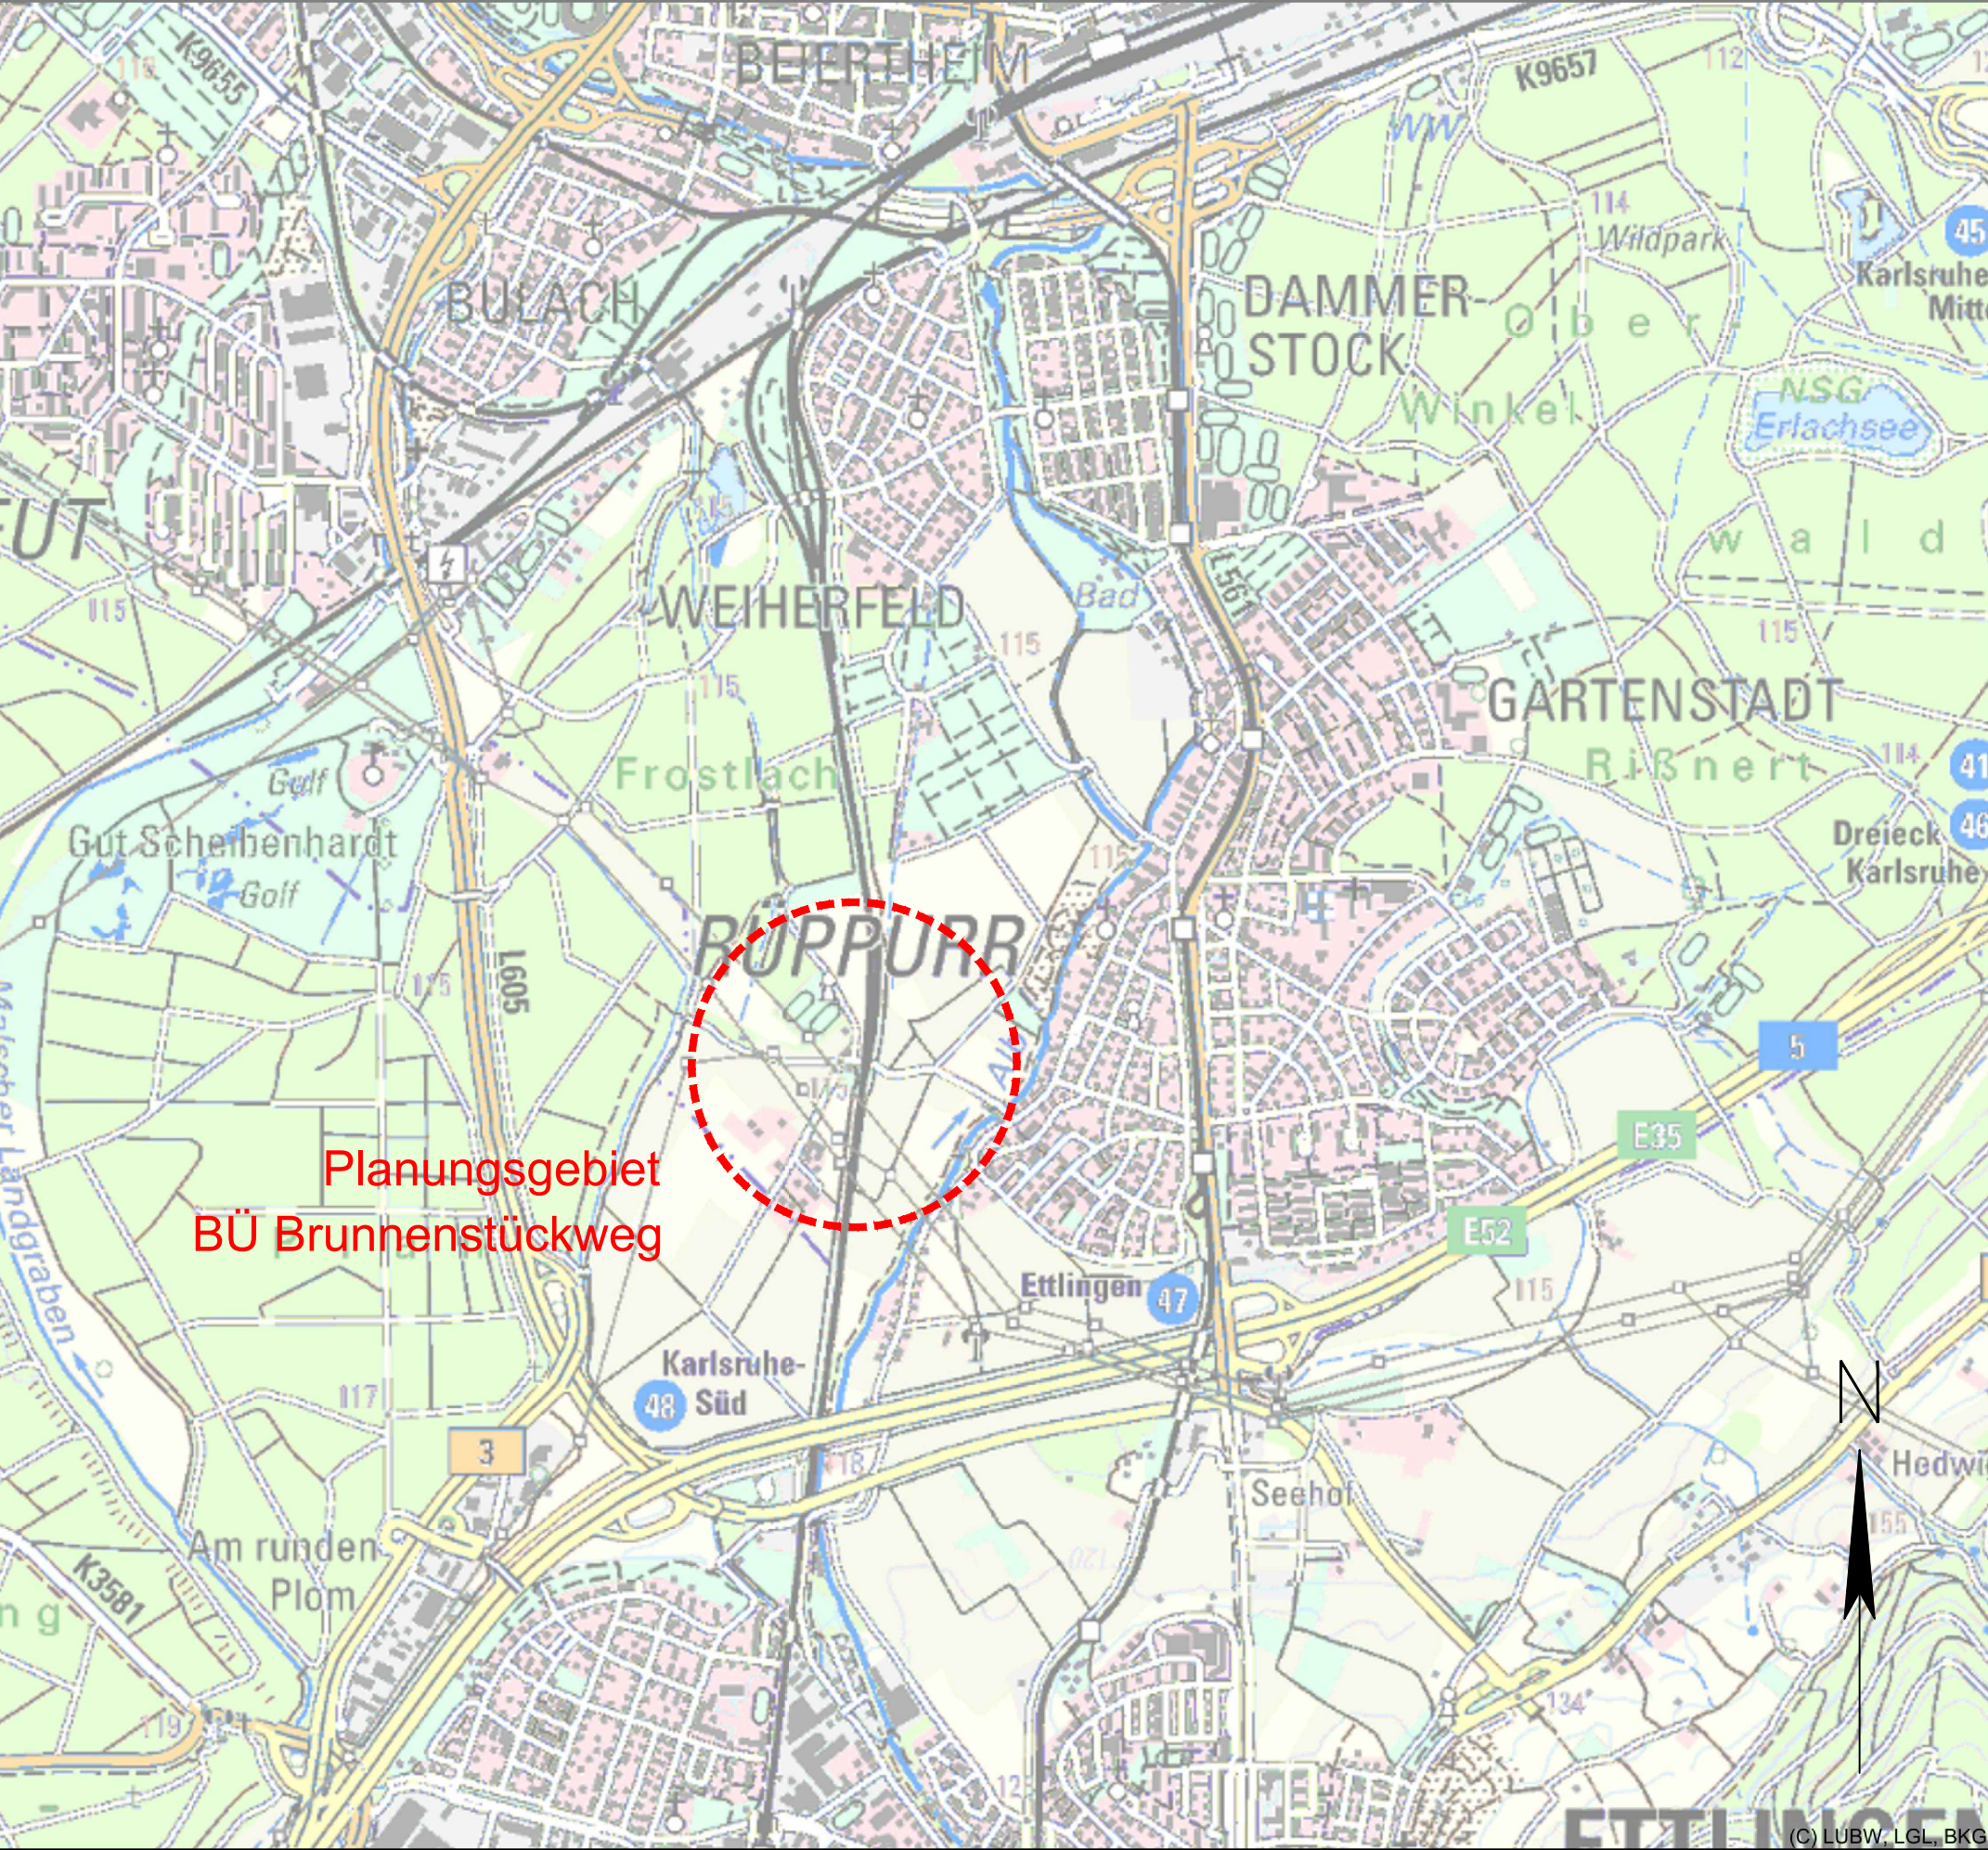


Zur Gießerei 18
76227 Karlsruhe
Tel.: 0721 / 9802 - 0

Karlsruhe, den

	Datum	Zeichen
bearbeitet	09/2023	SoZ
gezeichnet	09/2023	SoZ
geprüft	09/2023	MoJ

Projekt Nr. 29150

Vorplanung

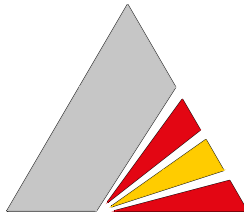

Stadt Karlsruhe
Tiefbauamt

Verkehrsinfrastruktur

BÜ Beseitigung
Brunnenstückweg in KA-Rüppurr
Übersichtskarte

Maßstab 1 : 20.000	Plan Nr. 1.1	Datum -
Sachbearbeitung --	Sachgebietsleitung KG --	Bereichsleitung KG --
Sachgebietsleitung V1 --	Bereichsleitung VM --	Abteilungsleitung V --
Amtsleitung --		