




Vorabzug!

Index	Art der Änderung	Datum	bearbeitet	geprüft
		Zur Gießerei 18 76227 Karlsruhe Tel.: 0721 / 9802 - 0		
Karlsruhe, den		Datum	Zeichen	
		bearbeitet	09/2023	SoZ
		gezeichnet	09/2023	SoZ
		geprüft	09/2023	MoJ
		Projekt Nr. 29150		

Vorplanung

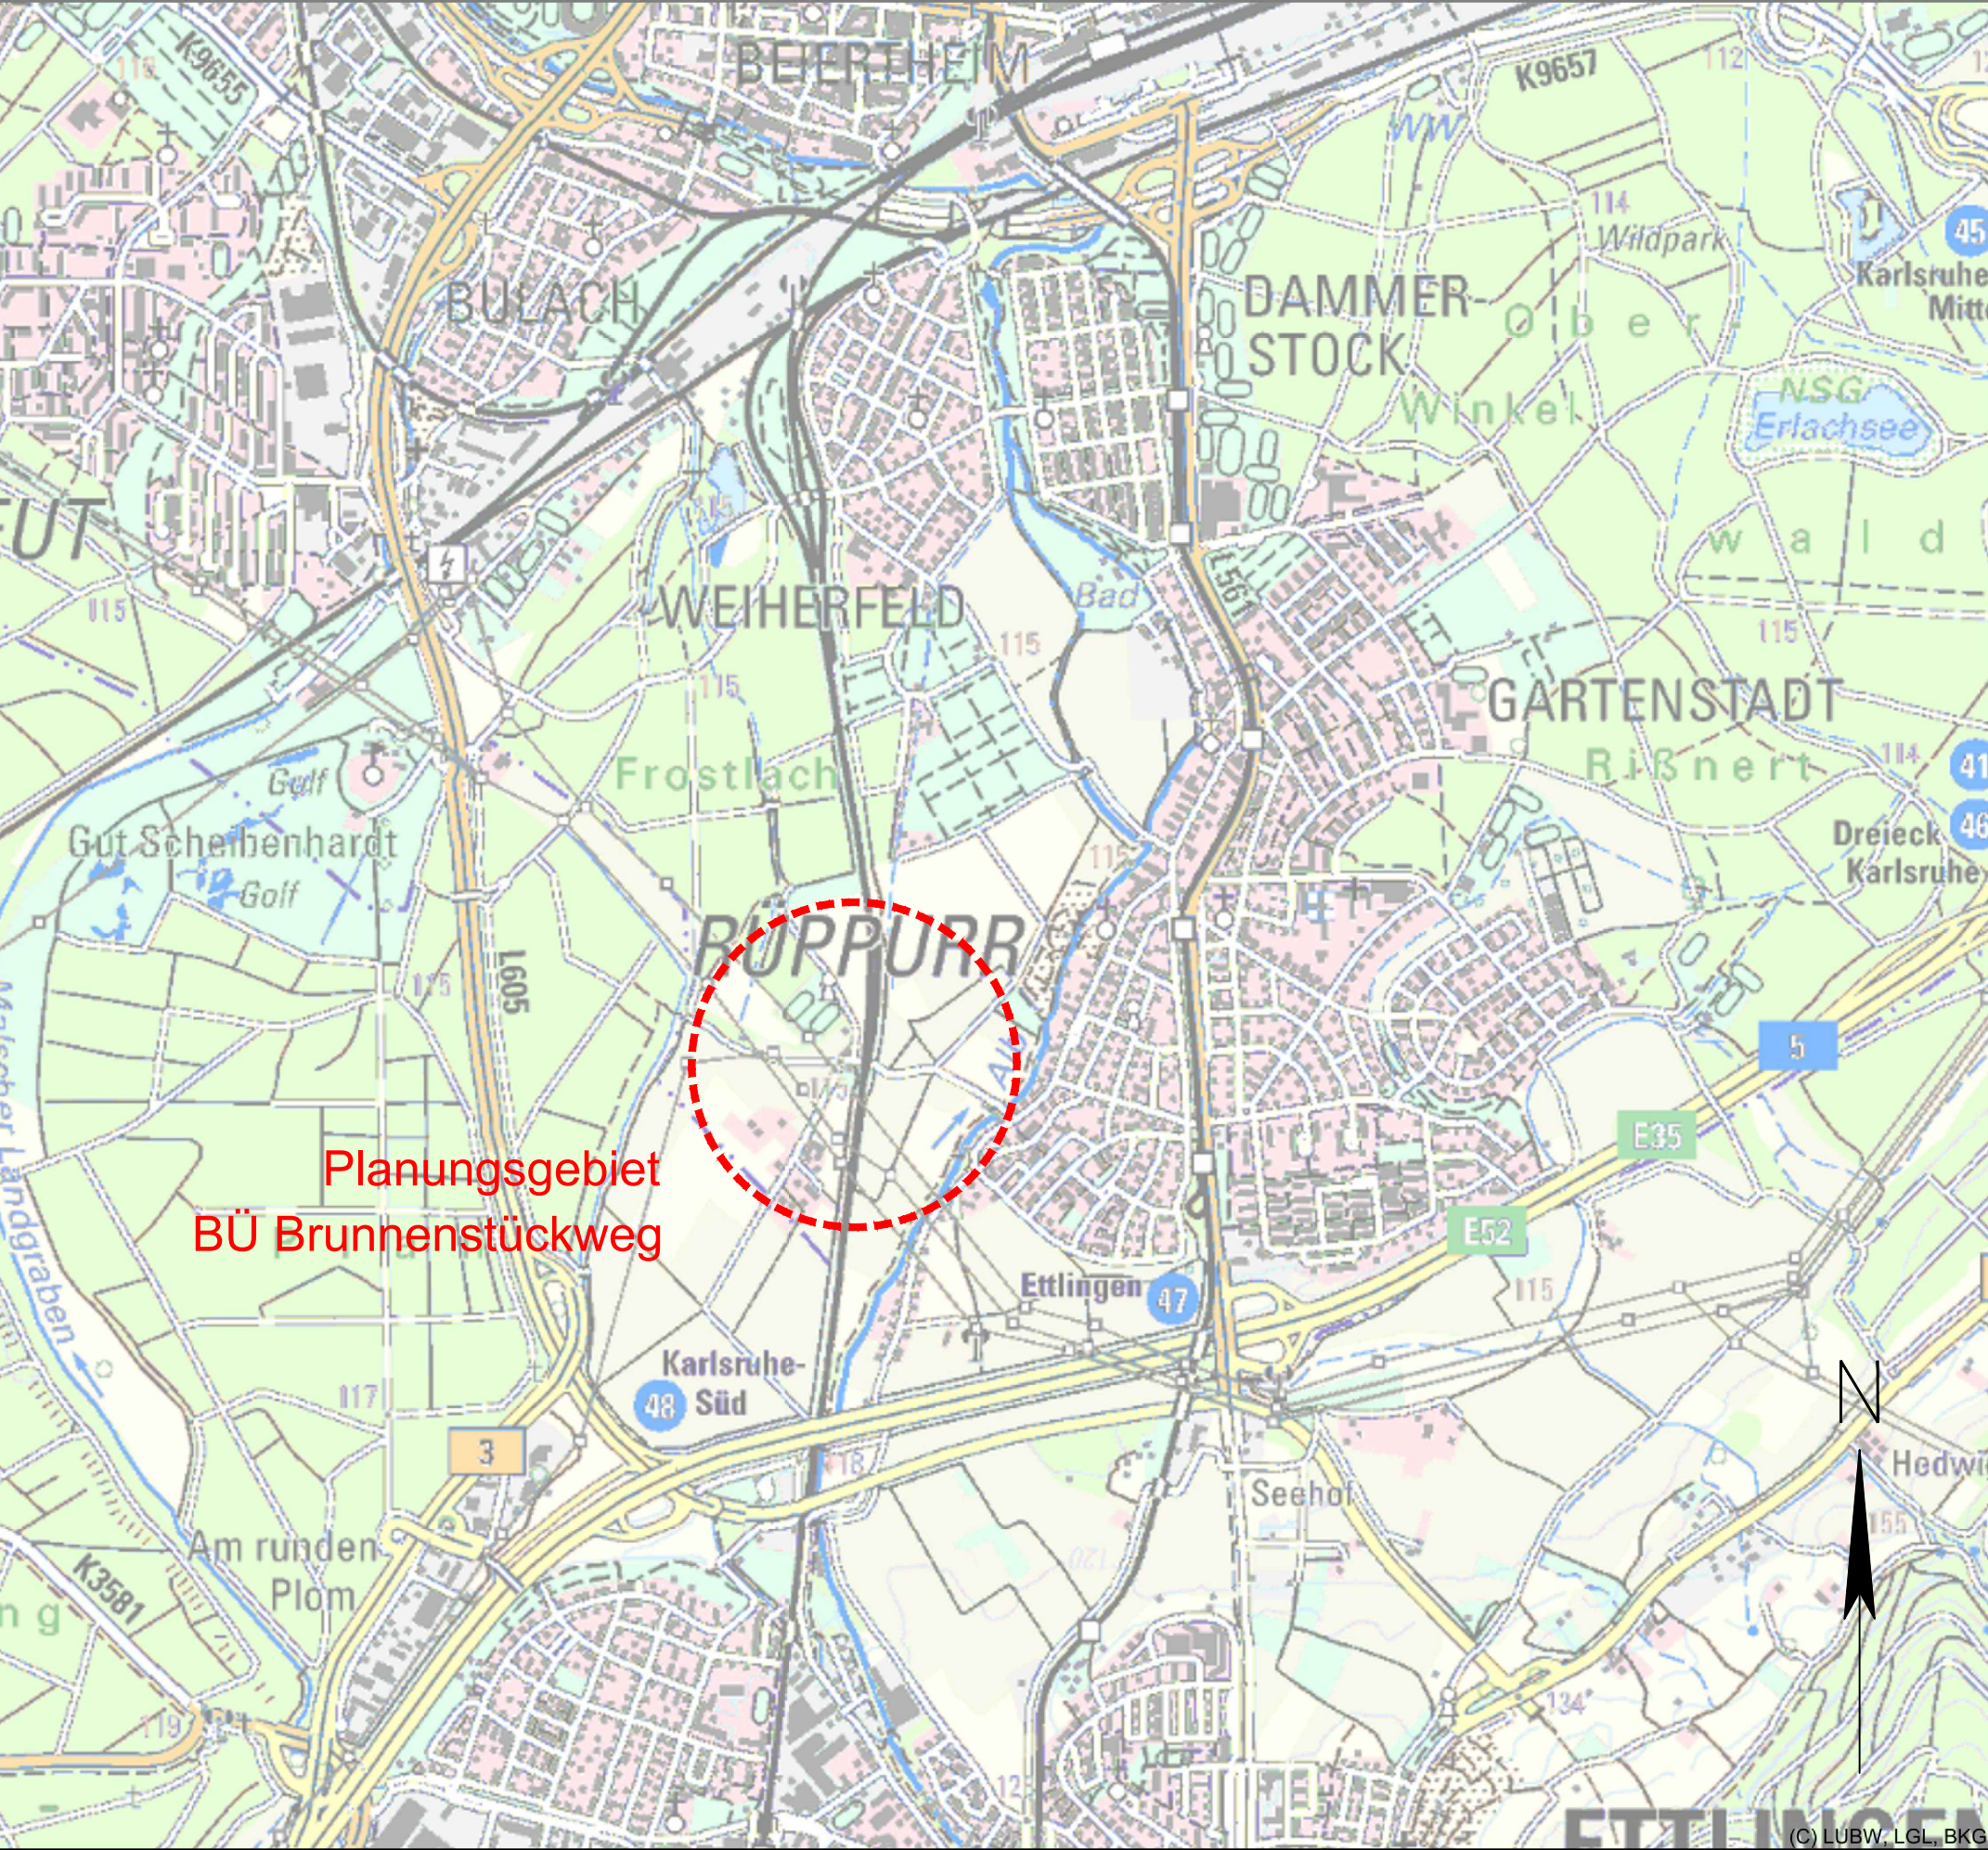

Verkehrsinfrastruktur
BÜ Beseitigung
Brunnenstückweg in KA-Rüppurr
Übersichtskarte

Maßstab 1 : 20.000	Plan Nr. 1.1	Datum -
Sachbearbeitung --	Sachgebietsleitung KG --	Bereichsleitung KG --
Sachgebietsleitung V1 --	Bereichsleitung VM --	Abteilungsleitung V --
Amtsleitung --		