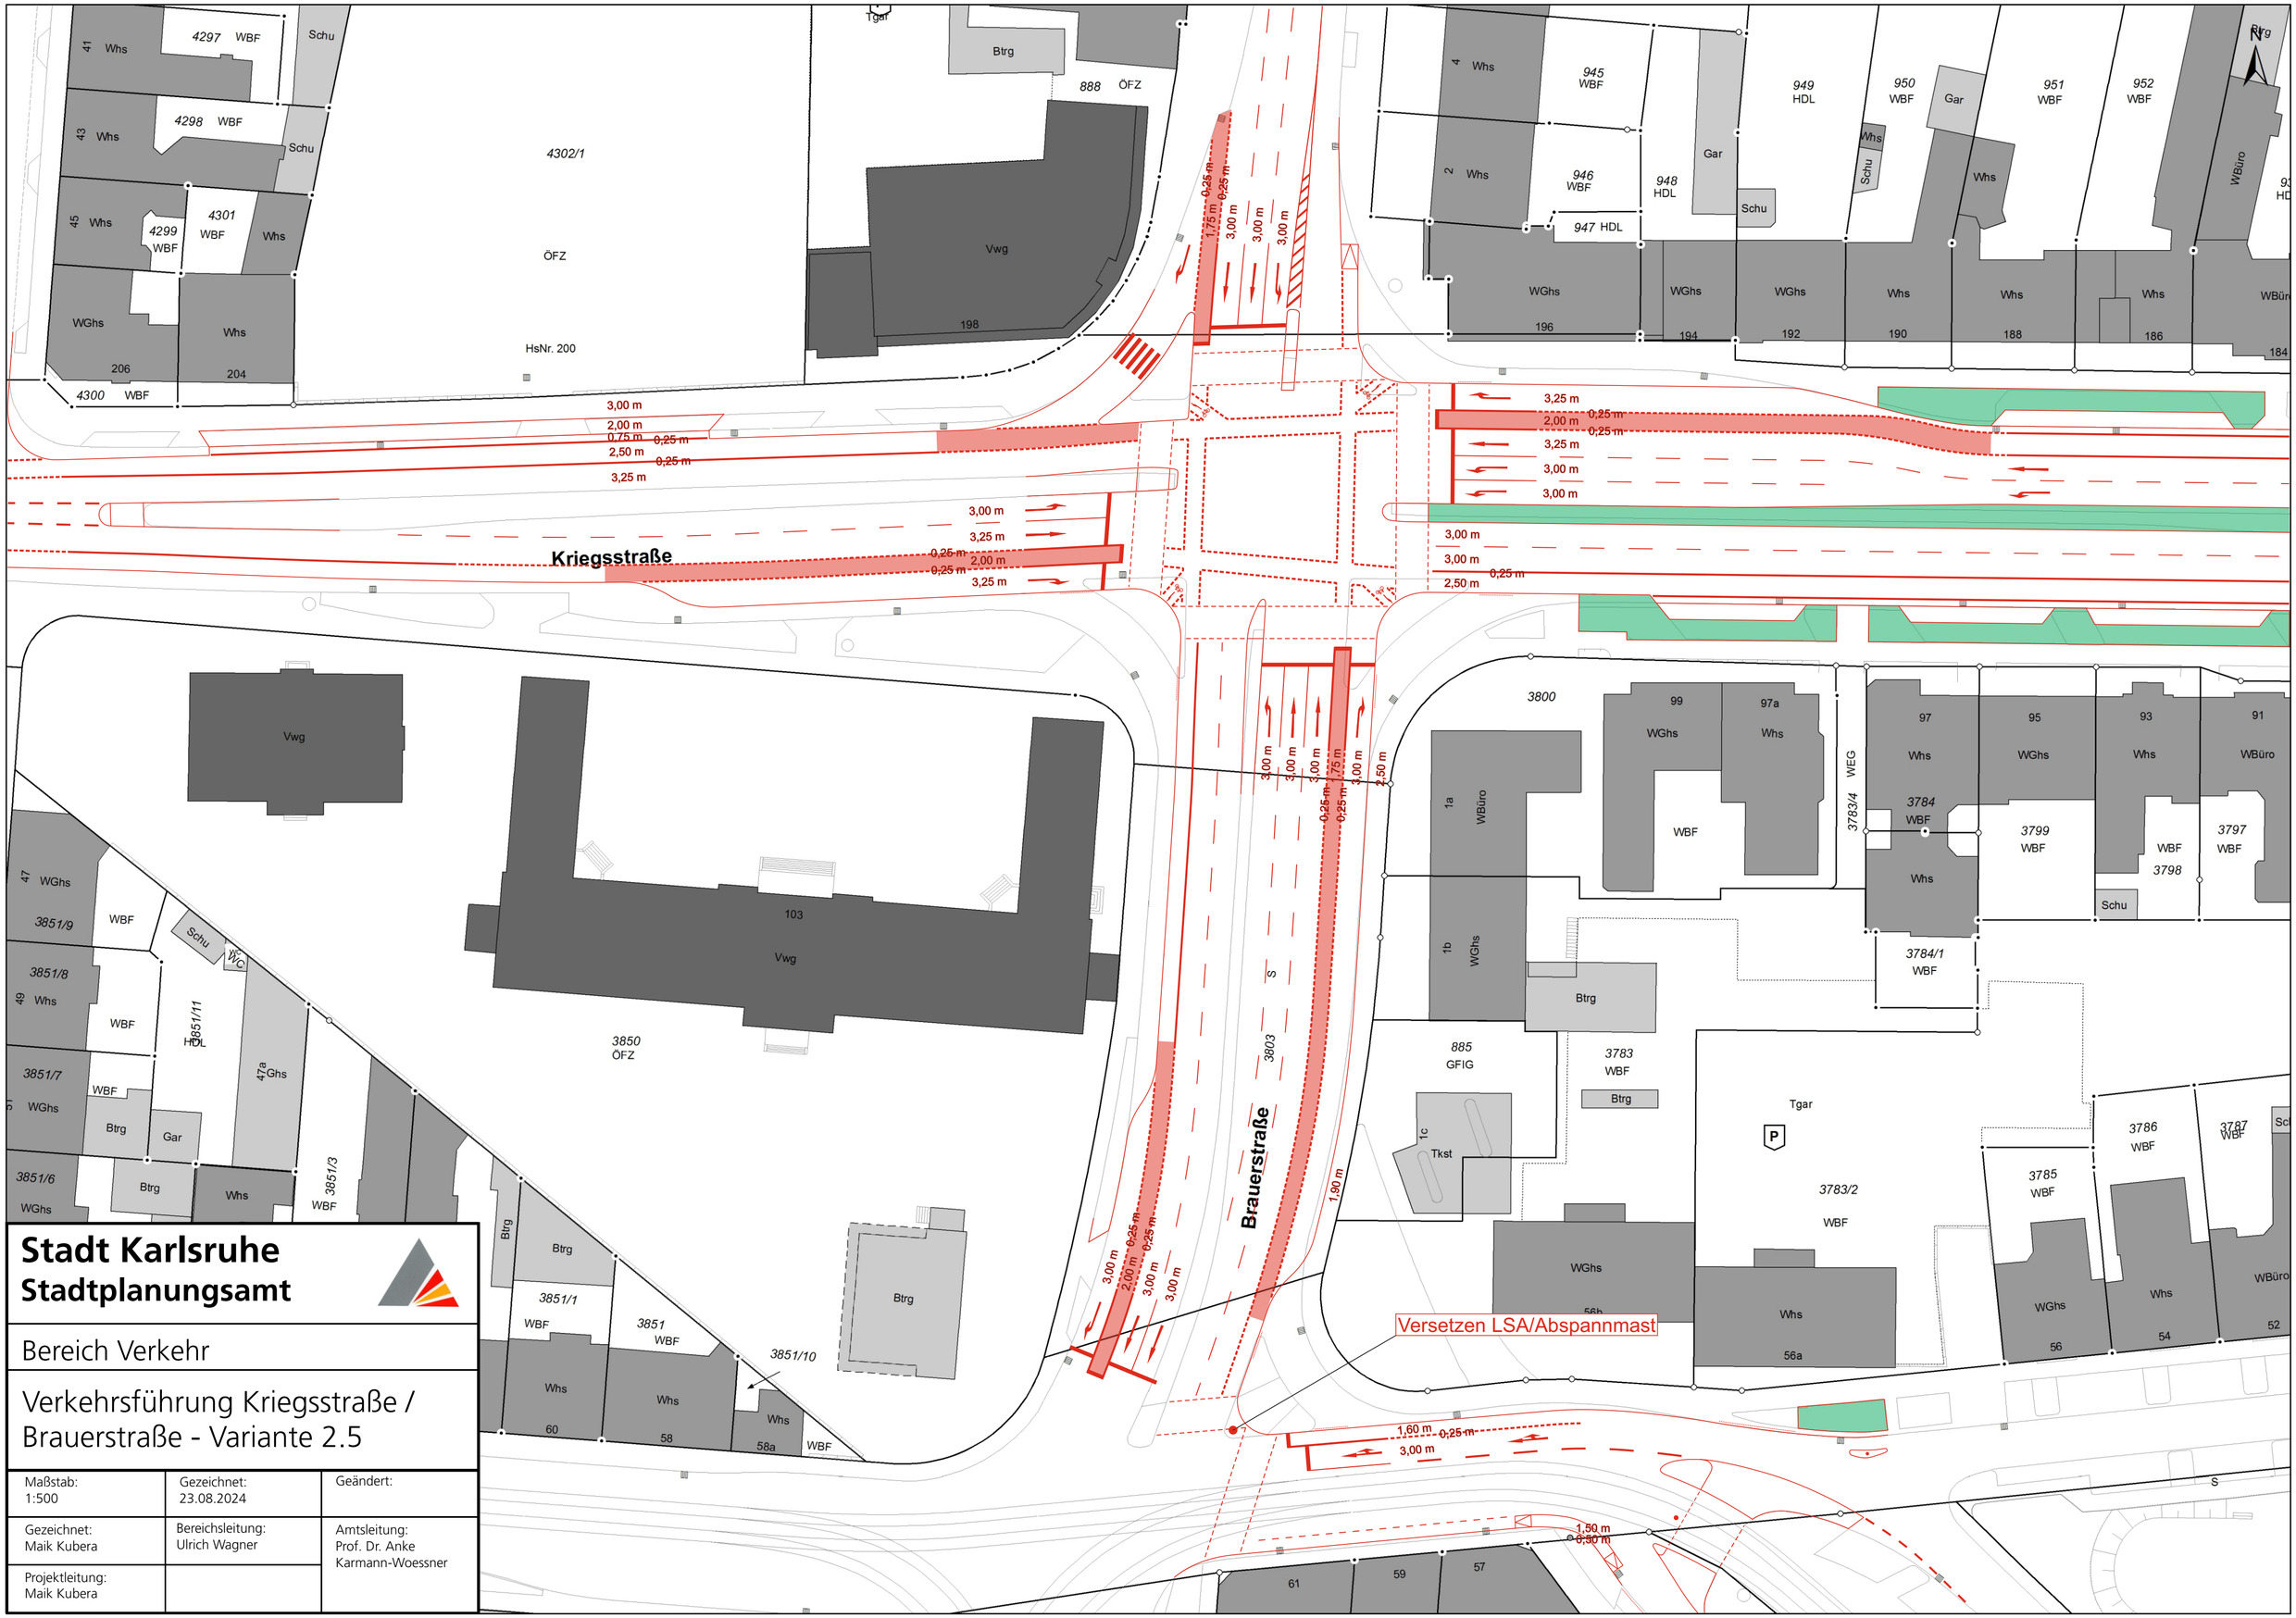

Stadt Karlsruhe
Stadtplanungsamt

Bereich Verkehr

Verkehrsführung Kriegsstraße / Brauerstraße - Variante 2.5

Maßstab: 1:500	Gezeichnet: 23.08.2024	Geändert:
Gezeichnet: Maik Kubera	Bereichsleitung: Ulrich Wagner	Amtsleitung: Prof. Dr. Anke Karmann-Woessner
Projektleitung: Maik Kubera		

Stadt Karlsruhe
Stadtplanungsamt

Bereich Verkehr

Verkehrsführung Kriegsstraße / Brauerstraße - Variante 2.5

Maßstab: 1:500	Gezeichnet: 23.08.2024	Geändert:
Gezeichnet: Maik Kubera	Bereichsleitung: Ulrich Wagner	Amtsleitung: Prof. Dr. Anke Karmann-Woessner
Projektleitung: Maik Kubera		

Kriegsstraße

Brauerstraße

Versetzen LSA/Abspannmast