


# Kanalauswechslung Fröbelstraße

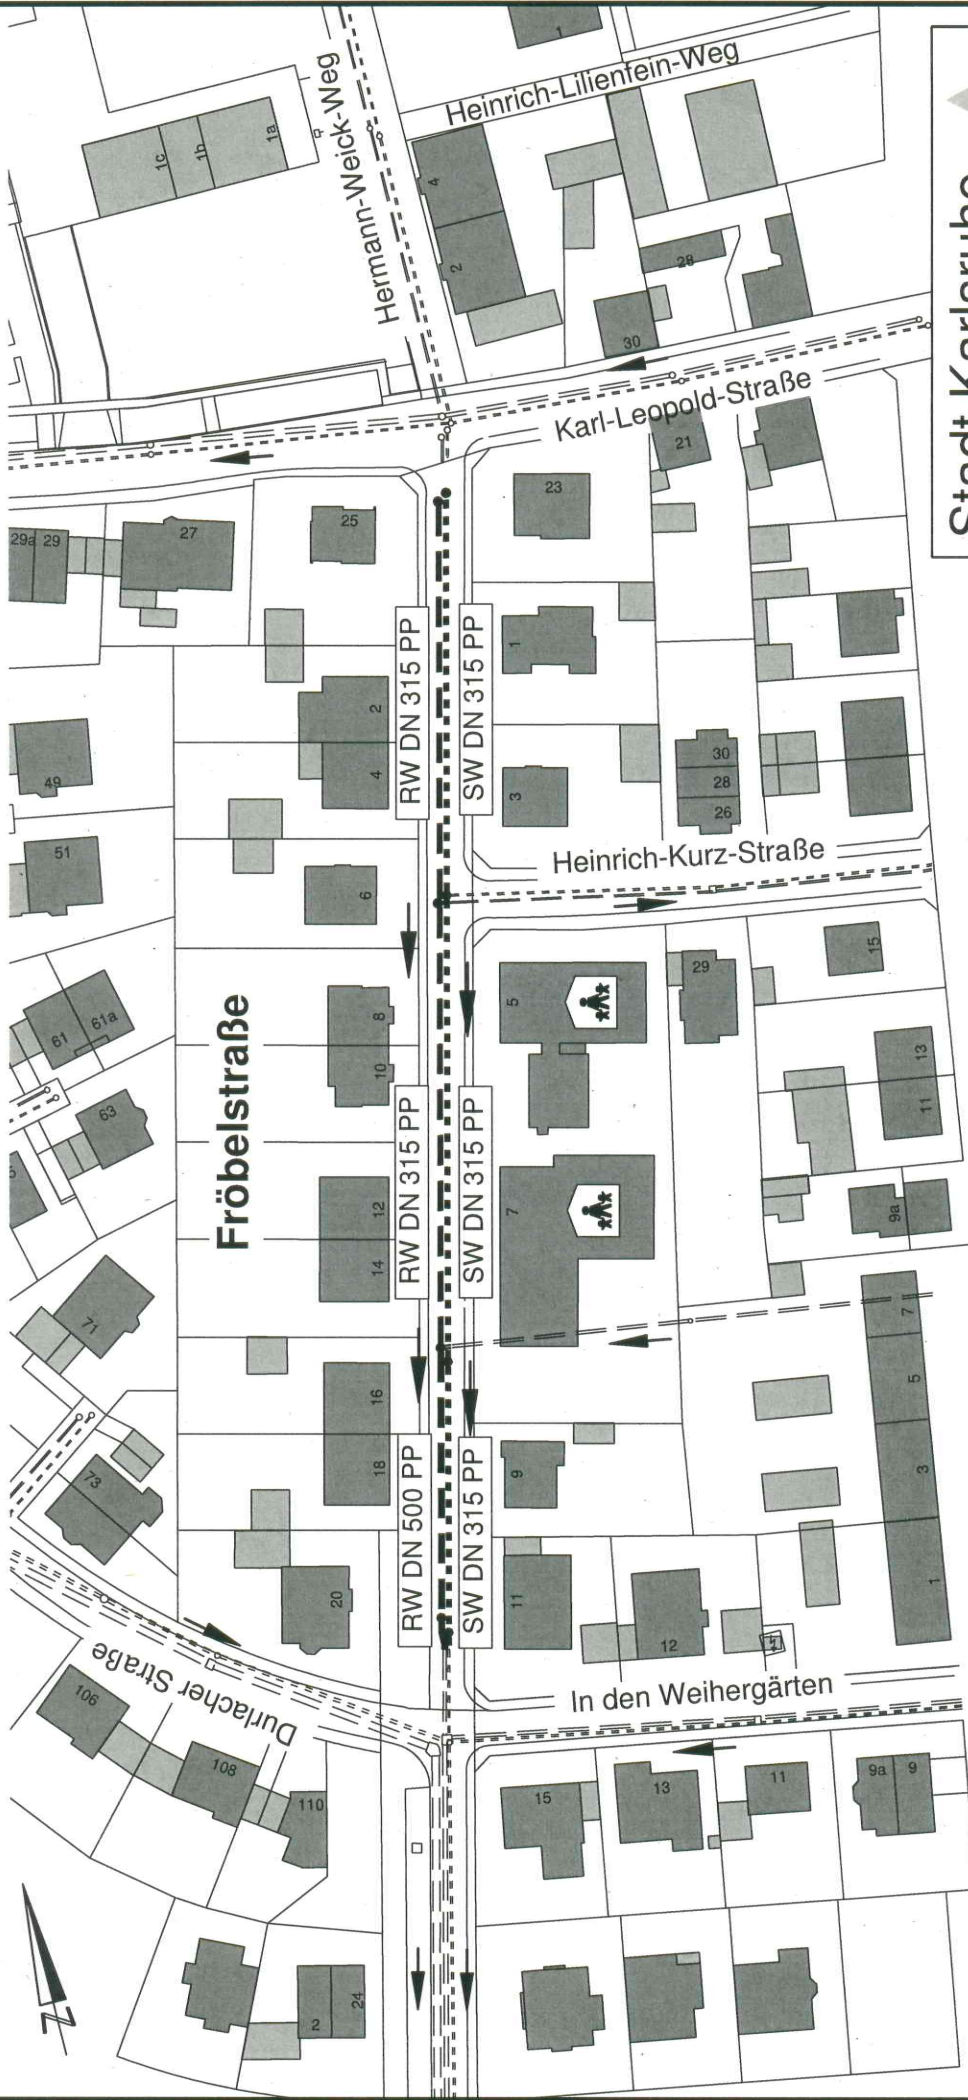

**Stadt Karlsruhe**  
Tiefbauamt

Stadtentwässerung EN2 Bauausführung  
Kanalauswechslung Fröbelstraße  
Gezeichnet: Pander Datum: 01.07.2024

gepl. SW-Kanal:  
Durchmesser: DN/OD 315 PP  
Tiefenlage: 3,70 m bis 4,40 m  
Gesamtlänge: 191,00 m

gepl. RW-Kanal:  
Durchmesser: DN/OD 315 PP, DN/OD 500 PP  
Tiefenlage: 3,00 m bis 3,40 m  
Gesamtlänge: 190,00 m

**Legende:**

- gepl. RW-Kanal
- gepl. SW-Kanal