


# Bebauungsplan

## "Grünordnung und Klimaanpassung in der Innenstadt"

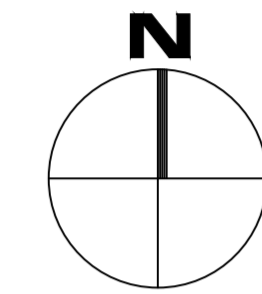


Entwurf

Maßstab: 1 : 3500

Karlsruhe, 1. April 2022  
Stadtplanungsamt:


*Kammann-Loermer*

Fassung; 19. August 2024

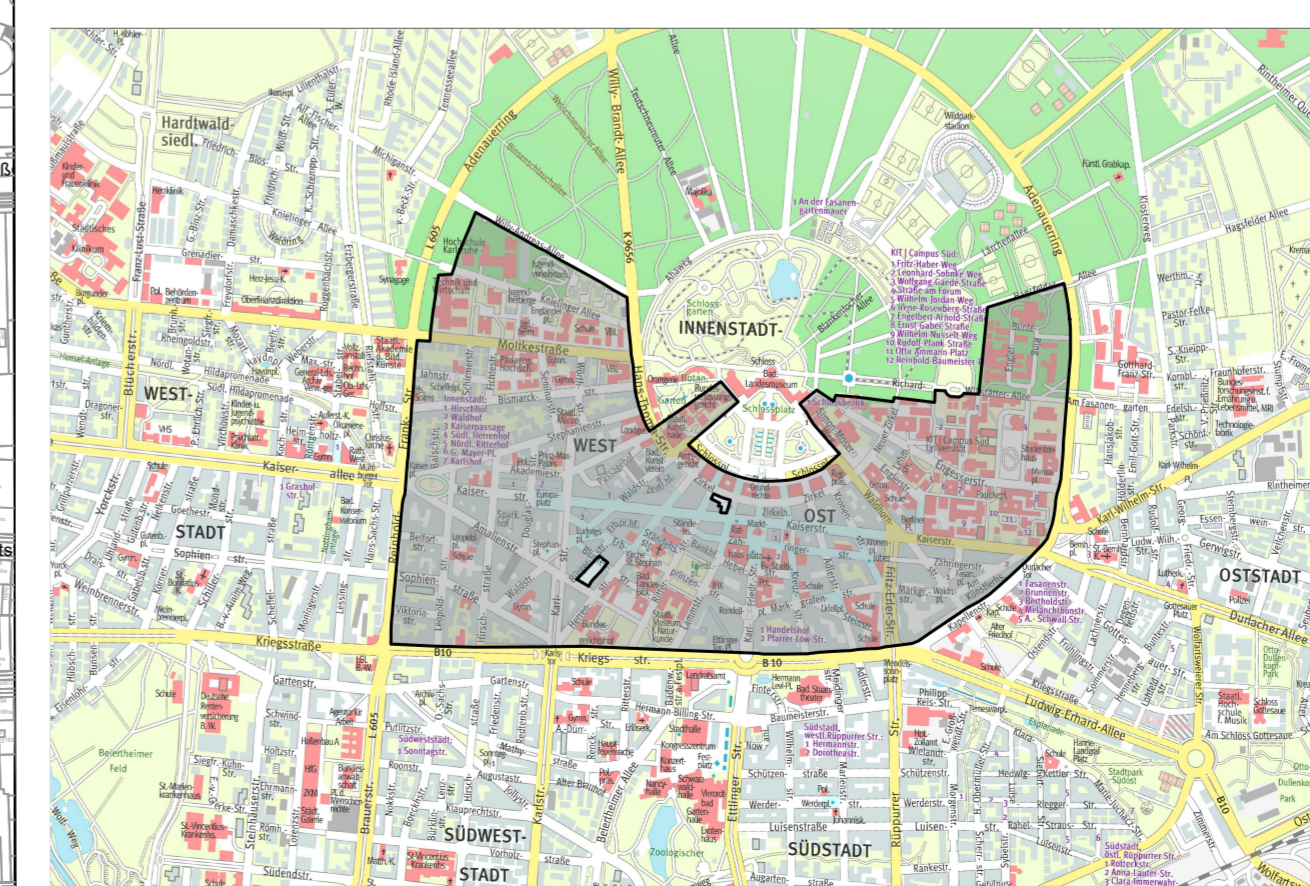

Übersicht Stadtplanausschnitt M. 1:25000

Legende

 Abgrenzung des Geltungsbereichs