




Schlauchlinersanierung Landgraben Durlacher Allee

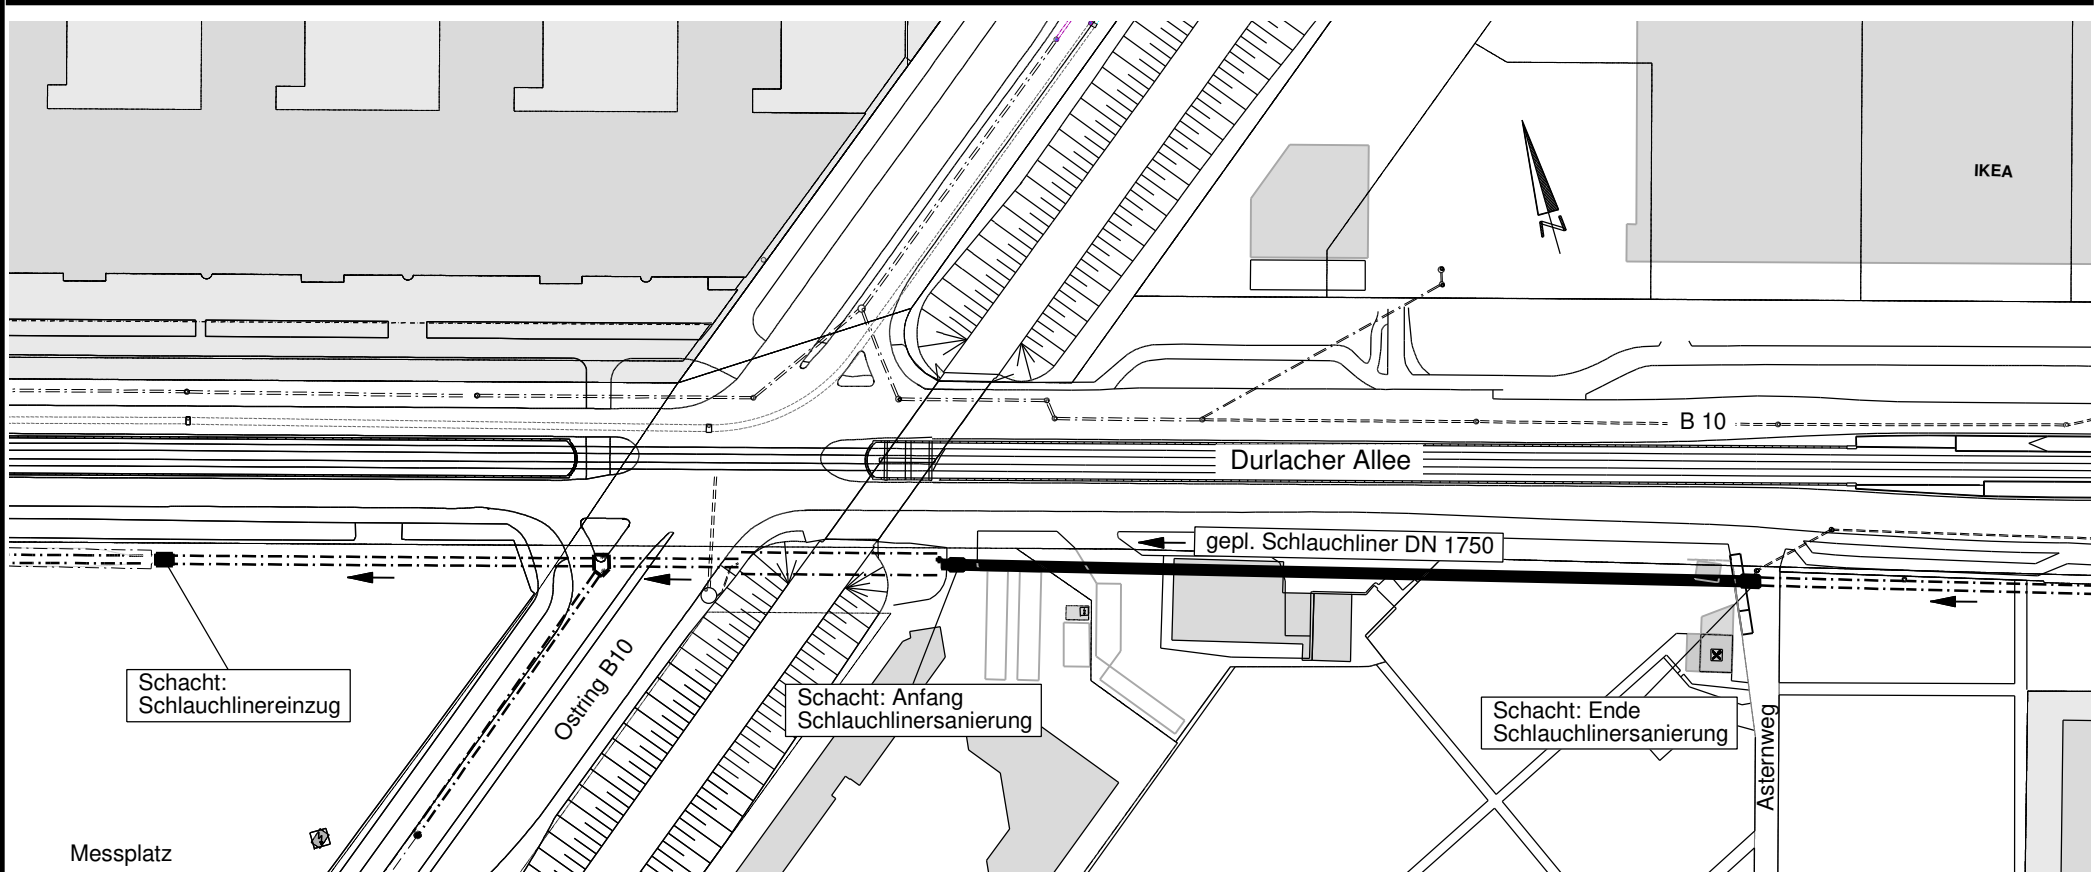

LEGENDE:	
	gepl. Schlauchlinersanierung
	best. Mischwasserkanal
	Schacht
	Fließrichtung
	best. Landgraben Durchmesser/Material: 1750/B Länge: 168,30 Tiefe: ~ 4,23

Stadt Karlsruhe Tiefbauamt	
Stadtentwässerung EN2 Bauausführung	
Sanierung Landgraben Durlacher Allee	
Gezeichnet: Fischer	Datum: 5.03.2025