

Anlage 05



STADT KARLSRUHE
 Stadtplanungsamt
 Verkehr

Provisoischer Umbau
 Weinbrennerstraße zwischen Nuitstraße
 und Wichernstraße

Maßstab 1: 500	Geändert 14.03.2025	Plotdatum 14.05.2025
-------------------	------------------------	-------------------------

Datei: H:\Projects\Weinbrennerstr - Wichernstr\CAD\Weinbrennerstr - Wichernstr.dwg

Gezeichnet Christina Reimold	Projektleitung Birke Bronner	Bereichsleitung Ulrich Wagner	Amtsleitung Prof. Dr. Anke Karmann-Waessner
---------------------------------	---------------------------------	----------------------------------	--



STADT KARLSRUHE Stadtplanungsamt Verkehr			
Provisoischer Umbau Weinbrennerstraße zwischen Nuitstraße und Wichernstraße			
Maßstab 1: 500	Geändert 14.03.2025	Plotdatum 24.04.2025	
Datei: H:\Projects\Weinbrennerstr - Wichernstr\CAD\Weinbrenne - Wichernstr.dwg			
Gezeichnet Christina Reimold	Projektleitung Birke Bronner	Bereichsleitung Ulrich Wagner	Arbeitsleitung Prof. Dr. Anke Karmann- Woessner


Weinbrennerstraße Querschnitt zwischen Wichernstraße und Nuitsstraße



Gesamt Abschnitt



Querschnitt Standort (Haus Nr. 72)

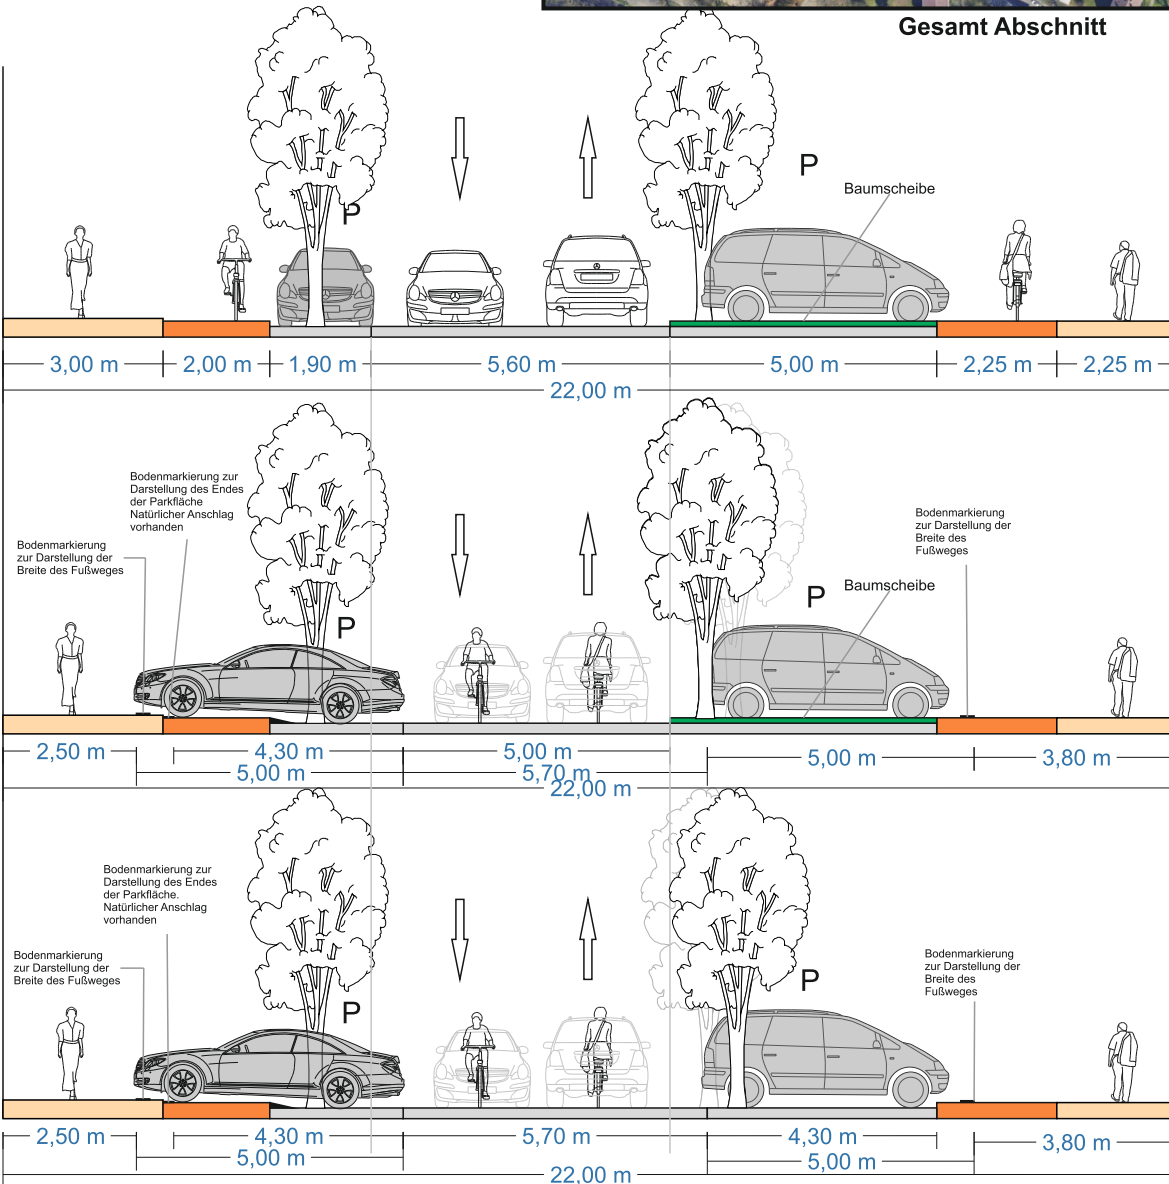

BESTAND

Abschnitt mit Baumscheibe mit einer Fahrbahnbreite von ca. 5 m.



Baumscheibe

Abschnitt ohne Baumscheibe, der einen kleinen Bewegungsspielraum zulässt