


# M4: Neubau Auslaufbauwerk

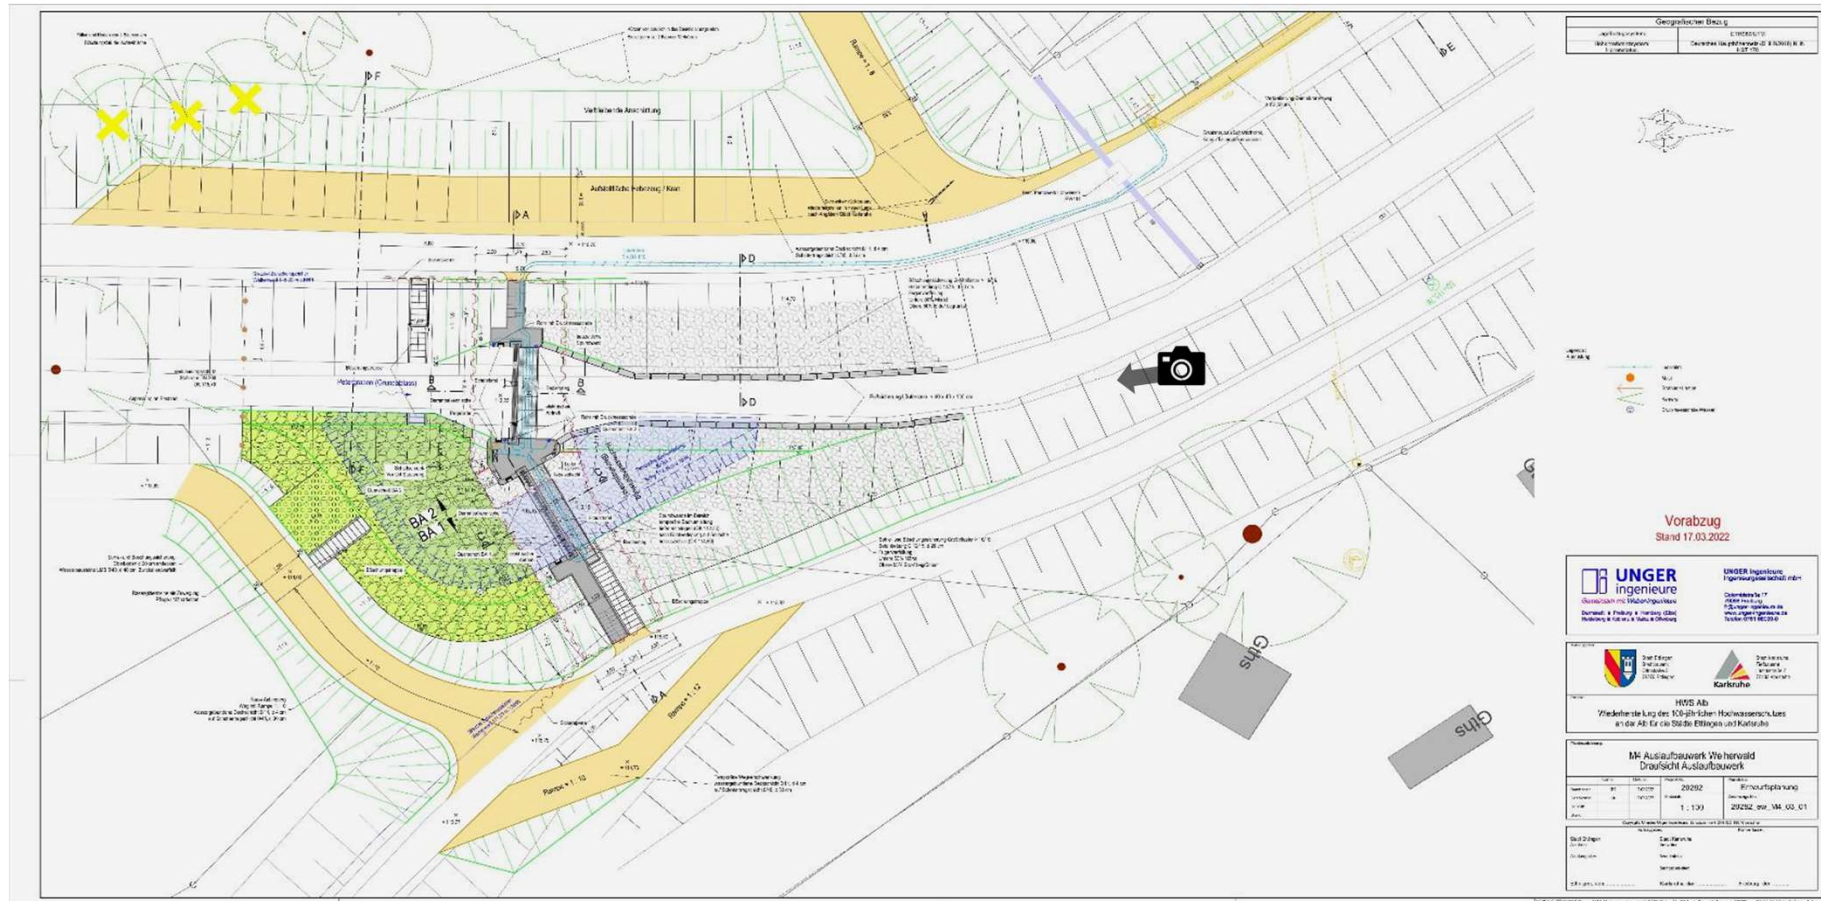

- Regelung des Abflusses im Petergraben und des Stauspiegels im Einstaufall des Zwischenspeichers Weierwald.

Bildquelle: Stadtbaupamt Ettlingen & Tiefbauamt Karlsruhe