



Regelquerschnitt 1 Haltestelle Hertzstraße


Anlage 3

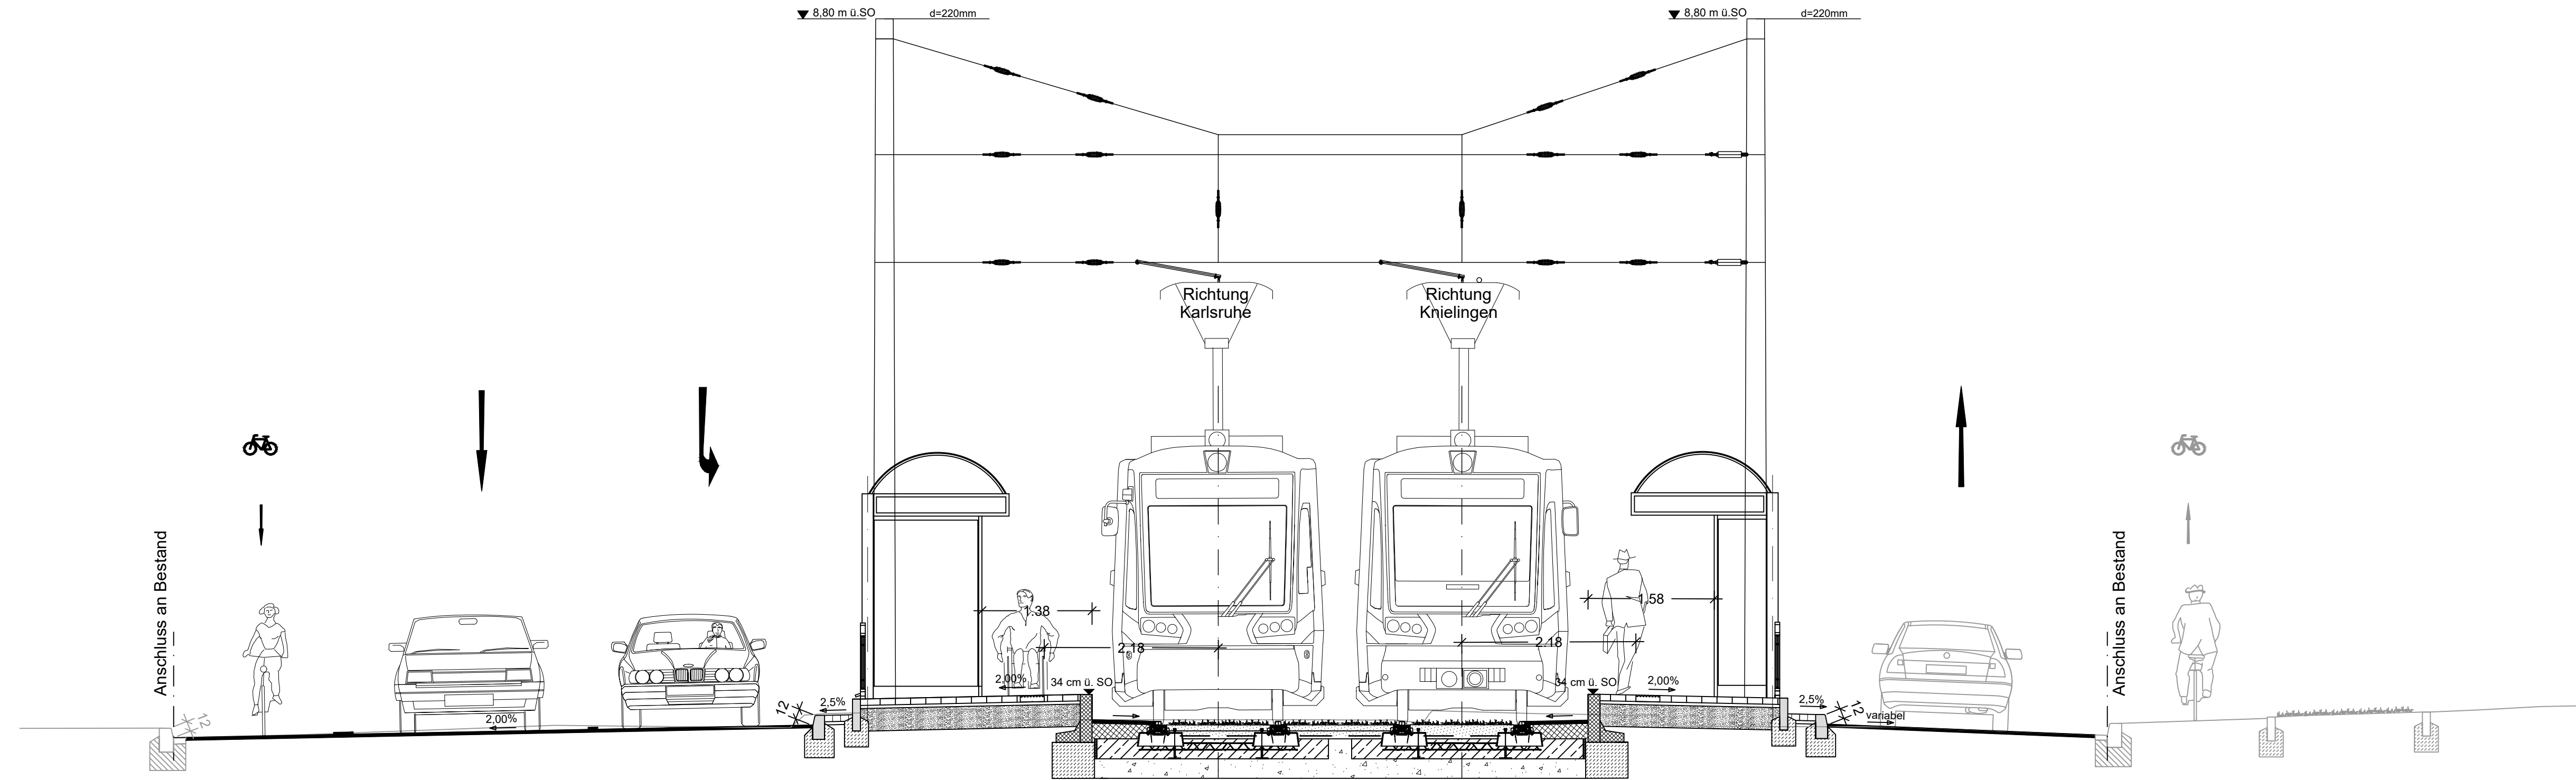

Planung

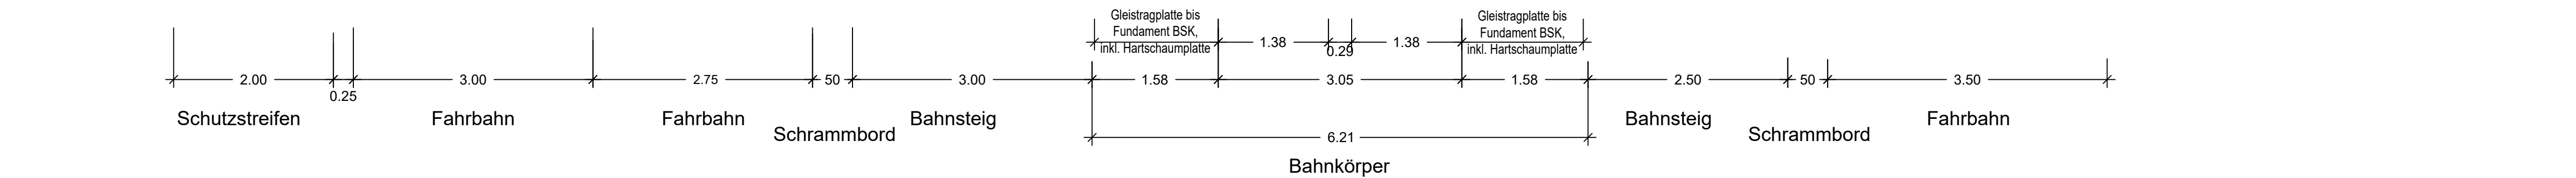

Bestand

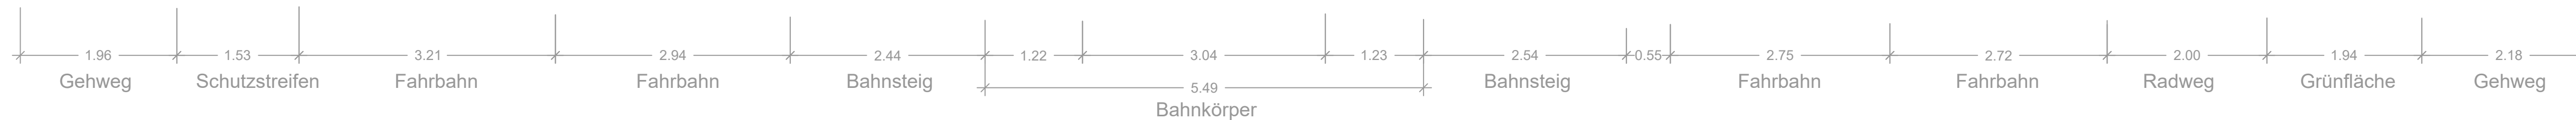

Organisationseinheit		Datum	geprüft/ Unterschrift
Gartenbauamt			
Stadtplanungsamt			
Ordnungsamt			
TBA	Straßenwesen		
	Konstruktiver Ingenieurbau / Gewässer		

Index	Name	Datum	Änderung

Planfeststellung nach §28 PBefG

Name	Datum	
bearbeitet SR	10.2023	Mailänder Consult GmbH Malthustraße 13 76133 Karlsruhe T 0721 93280-0 F 0721 93280-10 Karlsruhe, den
gez. Biu	10.2023	
geprüft FrP	05.2024	





Name	Datum	
gez.		Verkehrsbetriebe Karlsruhe GmbH Tullastraße 71, 76131 Karlsruhe Telefon 07 21 / 61 07-0 Telefax 07 21 / 61 07-50 09 Karlsruhe, den
geprüft	05.2024	
V2-PL	10.07.2024	
V2-PA		
V2-IH	09.08.2024	
VI		
BL		



Strecke	Moltkestraße - Knielingen Lassallestraße	Streckennummer VBK 11700
Maßnahme	Barrierefreier Ausbau der Haltestellen und Fahrleitungsänderung in der Siemensallee in Karlsruhe Nordweststadt / Knielingen	Anlage 6
Darstellung	Regelquerschnitt Hst. Hertzstraße	Maßstab 1:50 Blätter: 6 Blatt: 1

Regelquerschnitt 2.1 Haltestelle Feierabendweg

Nachrichtlich: Gleissanierung

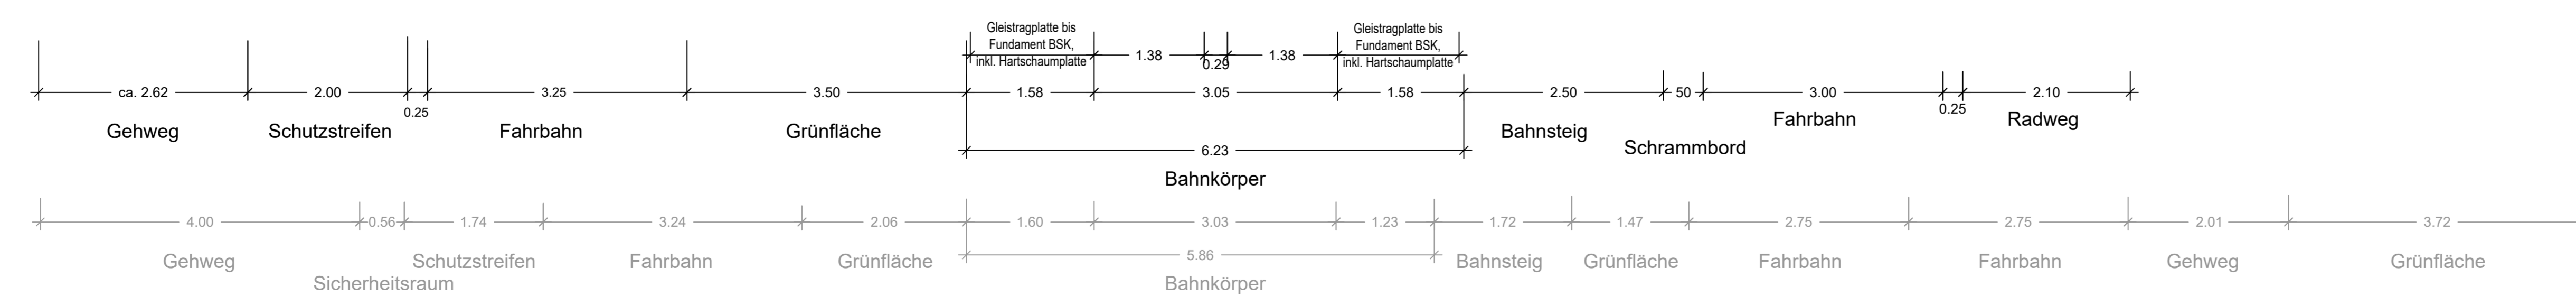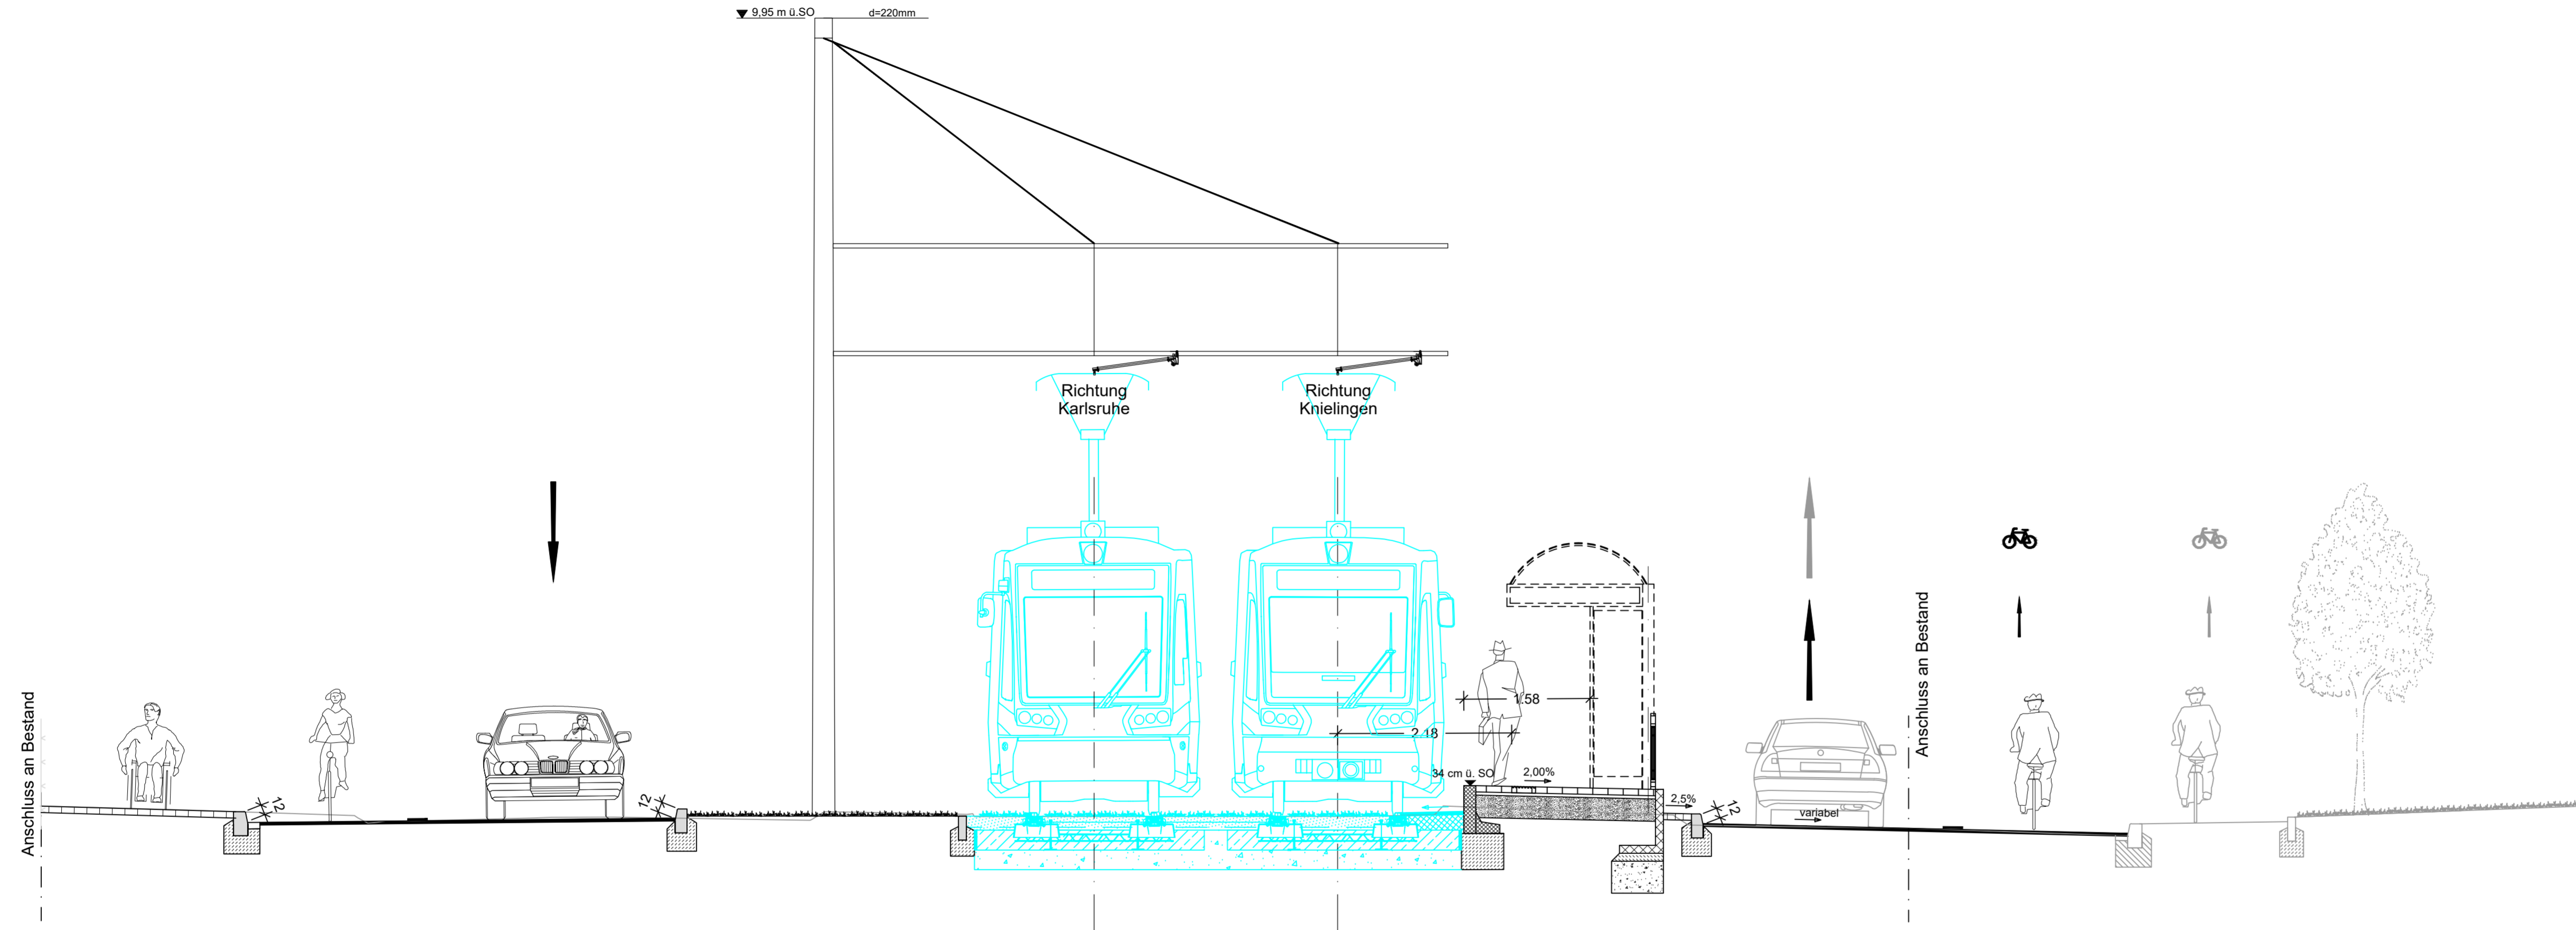

Organisationseinheit		Datum	geprüft/ Unterschrift
Gartenbauamt			
Stadtplanungsamt			
Ordnungsamt			
TBA	Straßenwesen Konstruktiver Ingenieurbau / Gewässer		

Index	Name	Datum	Änderung

Planfeststellung nach §28 PBefG

Name	Datum	Mailänder Consult GmbH
bearbeitet SR	10.2023	Mathysstraße 13 76135 Karlsruhe
gez. Blu	10.2023	T 0721 93280-0
geprüft FrP	05.2024	F 0721 93280-10



Name	Datum	Verkehrsbetriebe Karlsruhe GmbH
gez.		Tullastraße 71, 76131 Karlsruhe
geprüft	05.2024	Telefon 07 21 / 61 07-0
V2-PL	10.07.2024	Telefax 07 21 / 61 07-50 09
V2-PA		
V2-IH	09.08.2024	
VI		
BL		





Strecke	Moltkestraße - Knielingen Lassallestraße	Streckenummer VBK 11700
Maßnahme	Barrierefreier Ausbau der Haltestellen und Fahrleitungsänderung in der Siemensallee in Karlsruhe Nordweststadt / Knielingen	Anlage 6
Darstellung	Regelquerschnitt Hst. Feierabendweg	Maßstab 1:50 Blätter: 6 Blatt: 2

G:\NAH\VERKEHR\1880_VBK_SIEMENSALLEE\4_PLANGEN\PLANE\NEU\01R_PGK01.DWG

Regelquerschnitt 2.2 Haltestelle Feierabendweg

Nachrichtlich: Gleissanierung

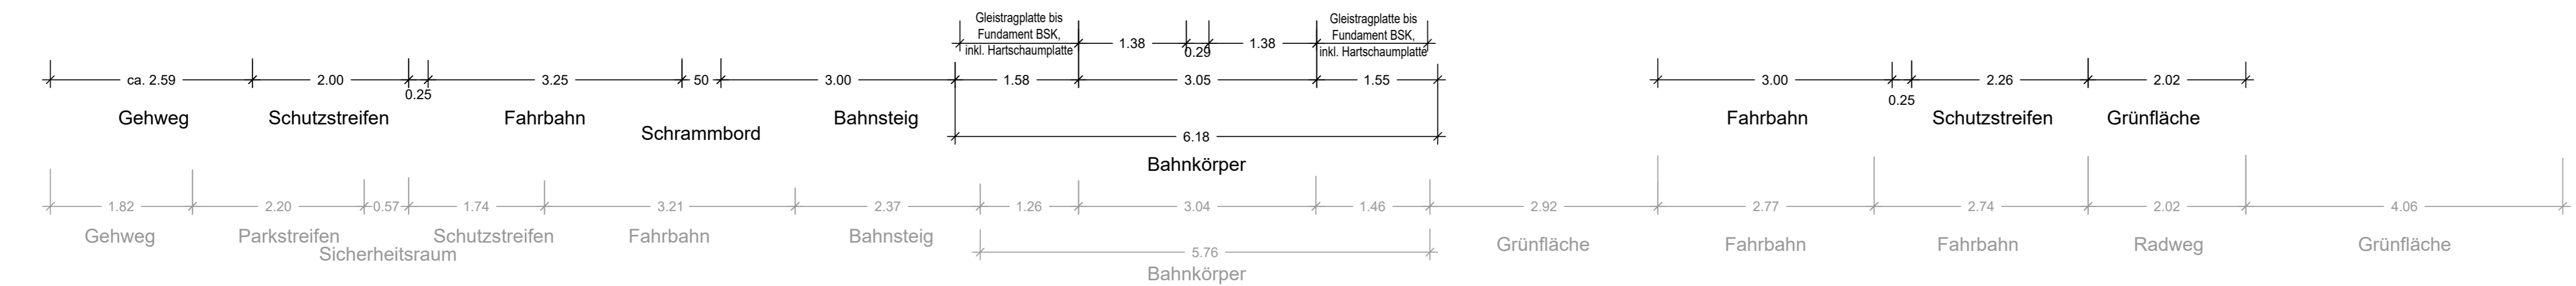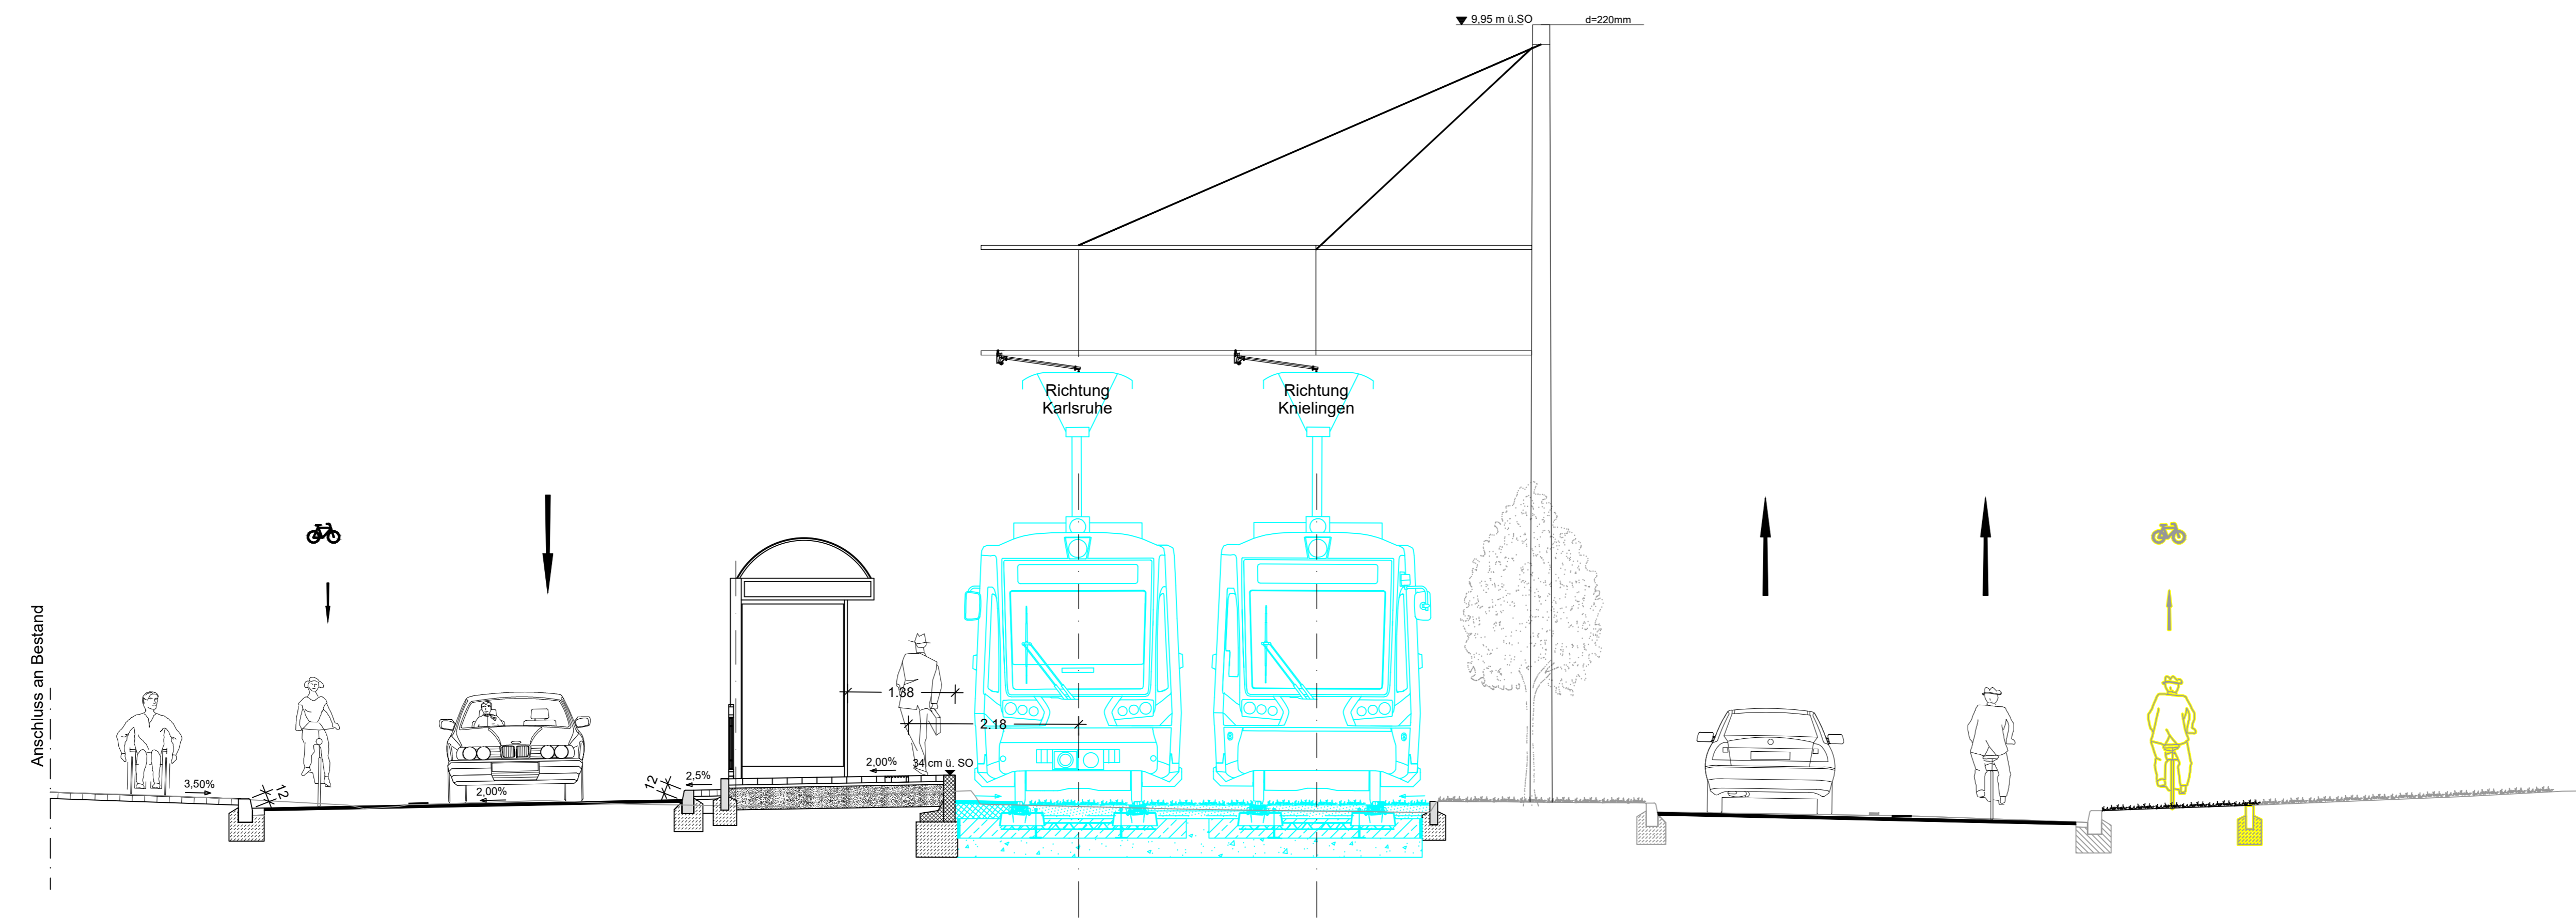

Organisationseinheit		Datum	geprüft/ Unterschrift
Gartenbauamt			
Stadtplanungsamt			
Ordnungsamt			
TBA	Straßenwesen Konstruktiver Ingenieurbau / Gewässer		

Index	Name	Datum	Änderung

Planfeststellung nach §28 PBefG



Name	Datum	
bearbeitet SR	10.2023	Mailänder Consult GmbH Mathysstraße 13 76135 Karlsruhe T 0721 93280-0 F 0721 93280-10 Karlsruhe, den
gez. Biu	10.2023	
geprüft FrP	05.2024	
		Verkehrsbetriebe Karlsruhe GmbH Tullastraße 71, 76131 Karlsruhe Telefon 07 21 / 61 07-0 Telefax 07 21 / 61 07-50 09 Karlsruhe, den
gez. <i>[Signature]</i>	05.2024	
geprüft <i>[Signature]</i>	10.07.2024	
V2-PA <i>[Signature]</i>	09.08.2024	
VI		
BL		



Strecke		Moltkestraße - Knielingen Lassallestraße	Streckenummer VBK 11700
Maßnahme		Knoten Klinikum/Moltkestraße - Neureuter Straße Wendeschleife	
Darstellung		Regelquerschnitt Hst. Feierabendweg	Anlage 6 Blätter: 6 Blatt: 3
Maßstab		1:50	

G:\NAHVERKEHR\1880_VBK_SIEMENSALLEE\04_PLANGEN\PLANEINRISS_P\GER01.DWG

Regelquerschnitt 3 Haltestelle Neureuter Straße

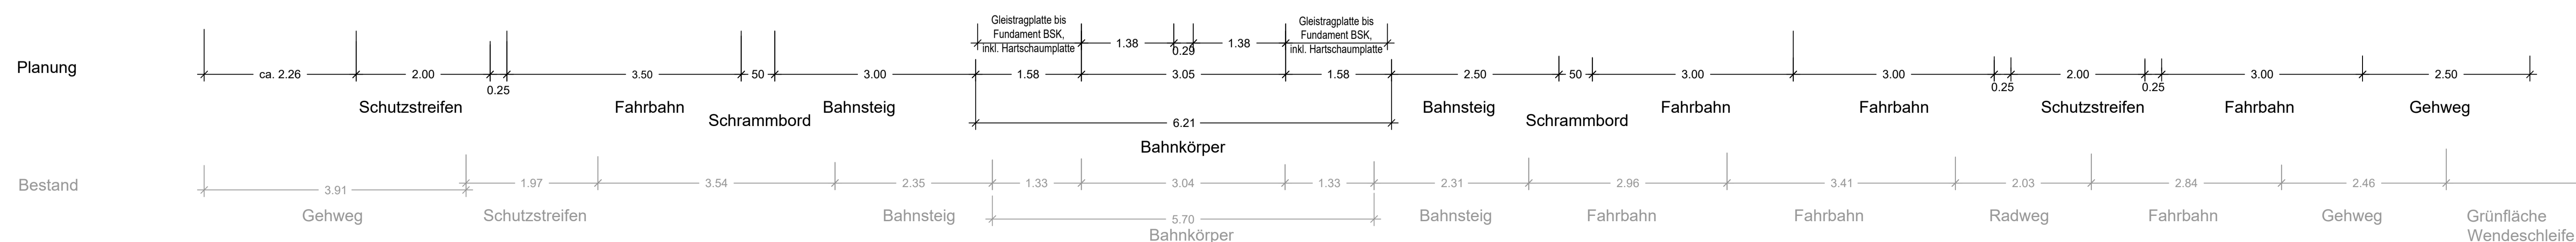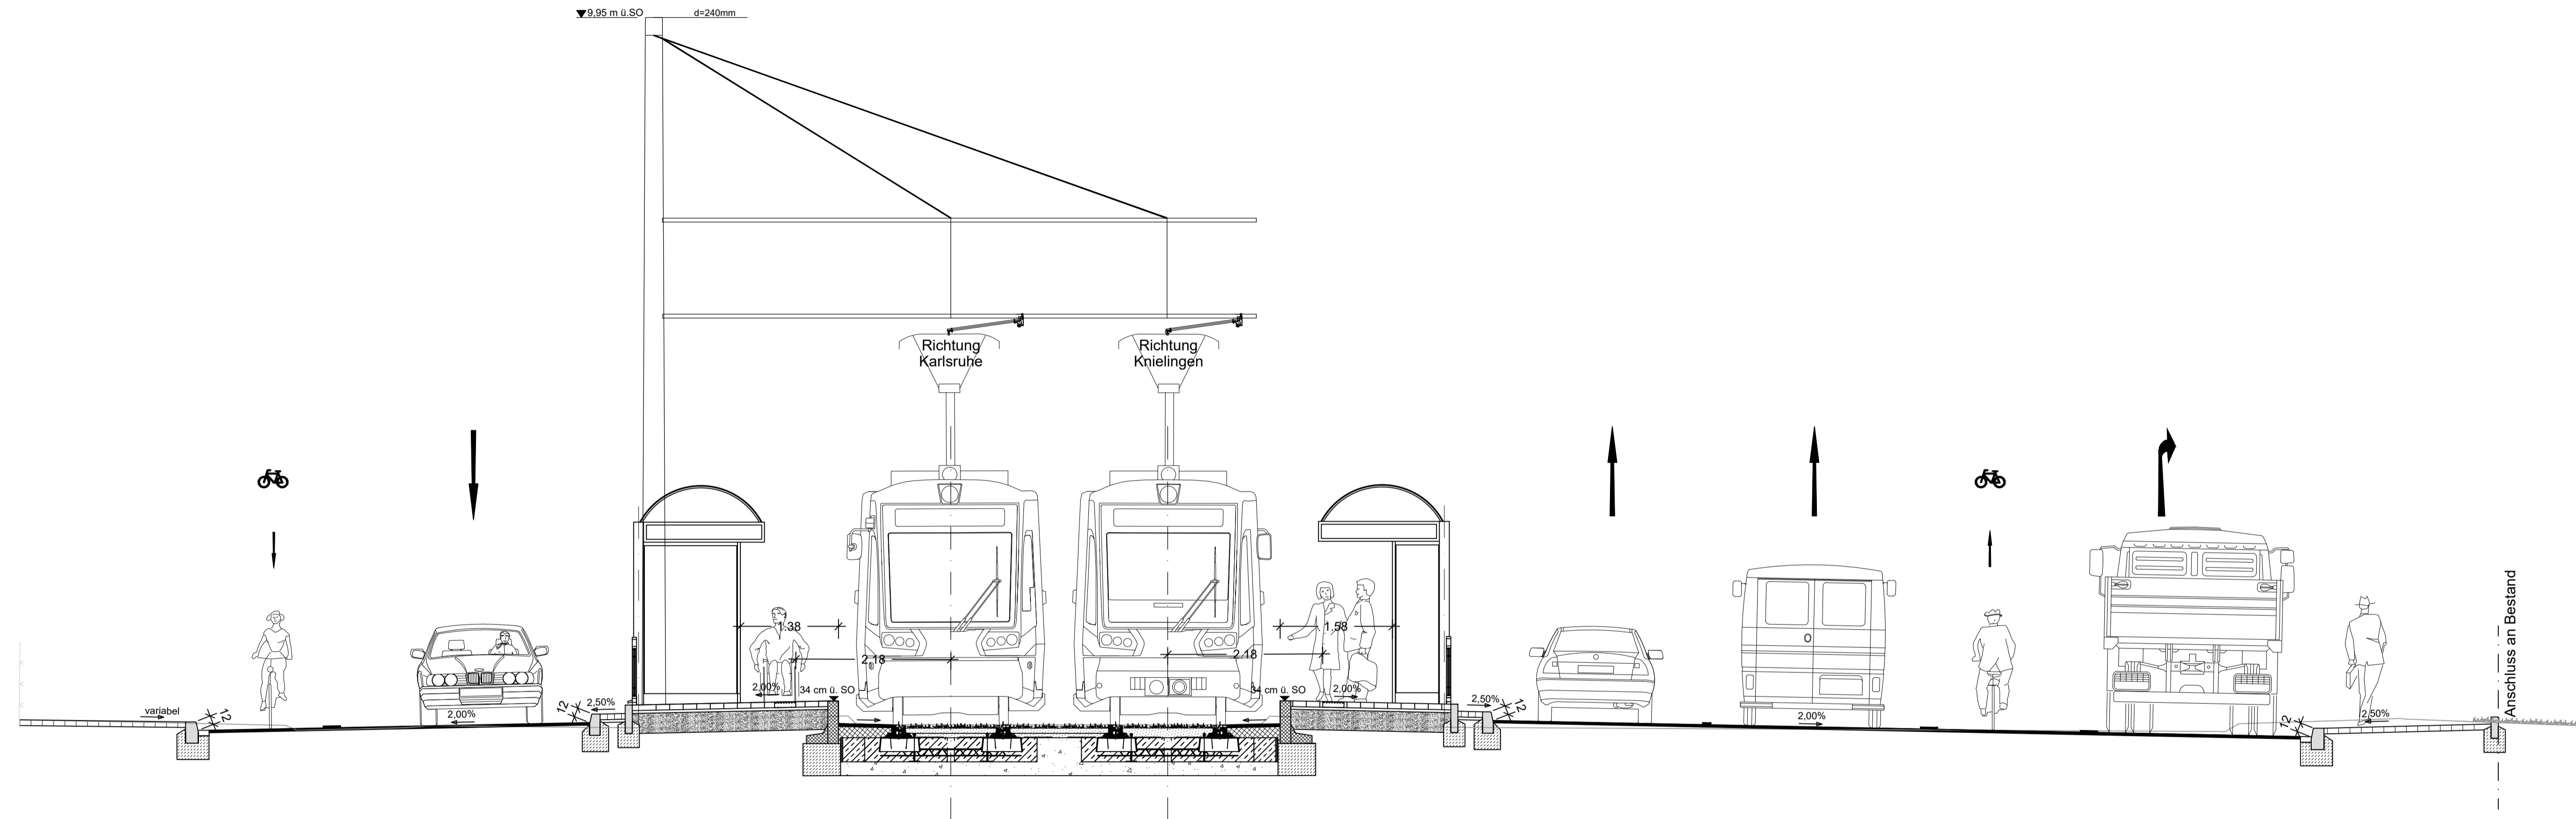

Organisationseinheit		Datum	geprüft/ Unterschrift
Gartenbauamt			
Stadtplanungsamt			
Ordnungsamt			
TBA	Straßenwesen Konstruktiver Ingenieurbau / Gewässer		

Index	Name	Datum	Änderung


Planfeststellung nach §28 PBefG			
bearbeitet	Name: SR	Datum: 10.2023	Mailänder Consult GmbH Moltkestraße 13 76135 Karlsruhe T 0721 93280-0 F 0721 93280-10 Karlsruhe, den
gez.	Biu	10.2023	
geprüft	FrP	05.2024	
gez.	Name:	Datum:	Verkehrsbetriebe Karlsruhe GmbH Tullastraße 71, 76131 Karlsruhe Telefon 07 21 / 61 07-0 Telefax 07 21 / 61 07-50 09 Karlsruhe, den
geprüft	V2-PL	10.07.2024	
V2-PA			
V2-IH		09.08.2024	
VI			
BL			

Strecke	Moltkestraße - Knielingen Lassallestraße	Streckennummer VBK 11700
Maßnahme	Barrierefreier Ausbau der Haltestellen und Fahrleitungsänderung in der Siemensallee in Karlsruhe Nordweststadt / Knielingen	Anlage 6
Darstellung	Regelquerschnitt Hst. Neureuter Straße	Maßstab 1:50 Blätter: 6 Blatt: 4




G:\M\VERKEHR\180_VBK_SIEMENSALLEE\04_PLANGEN\PLANE\RIOR_P06\01.DWG


Regelquerschnitt 4 Haltestelle Siemensallee

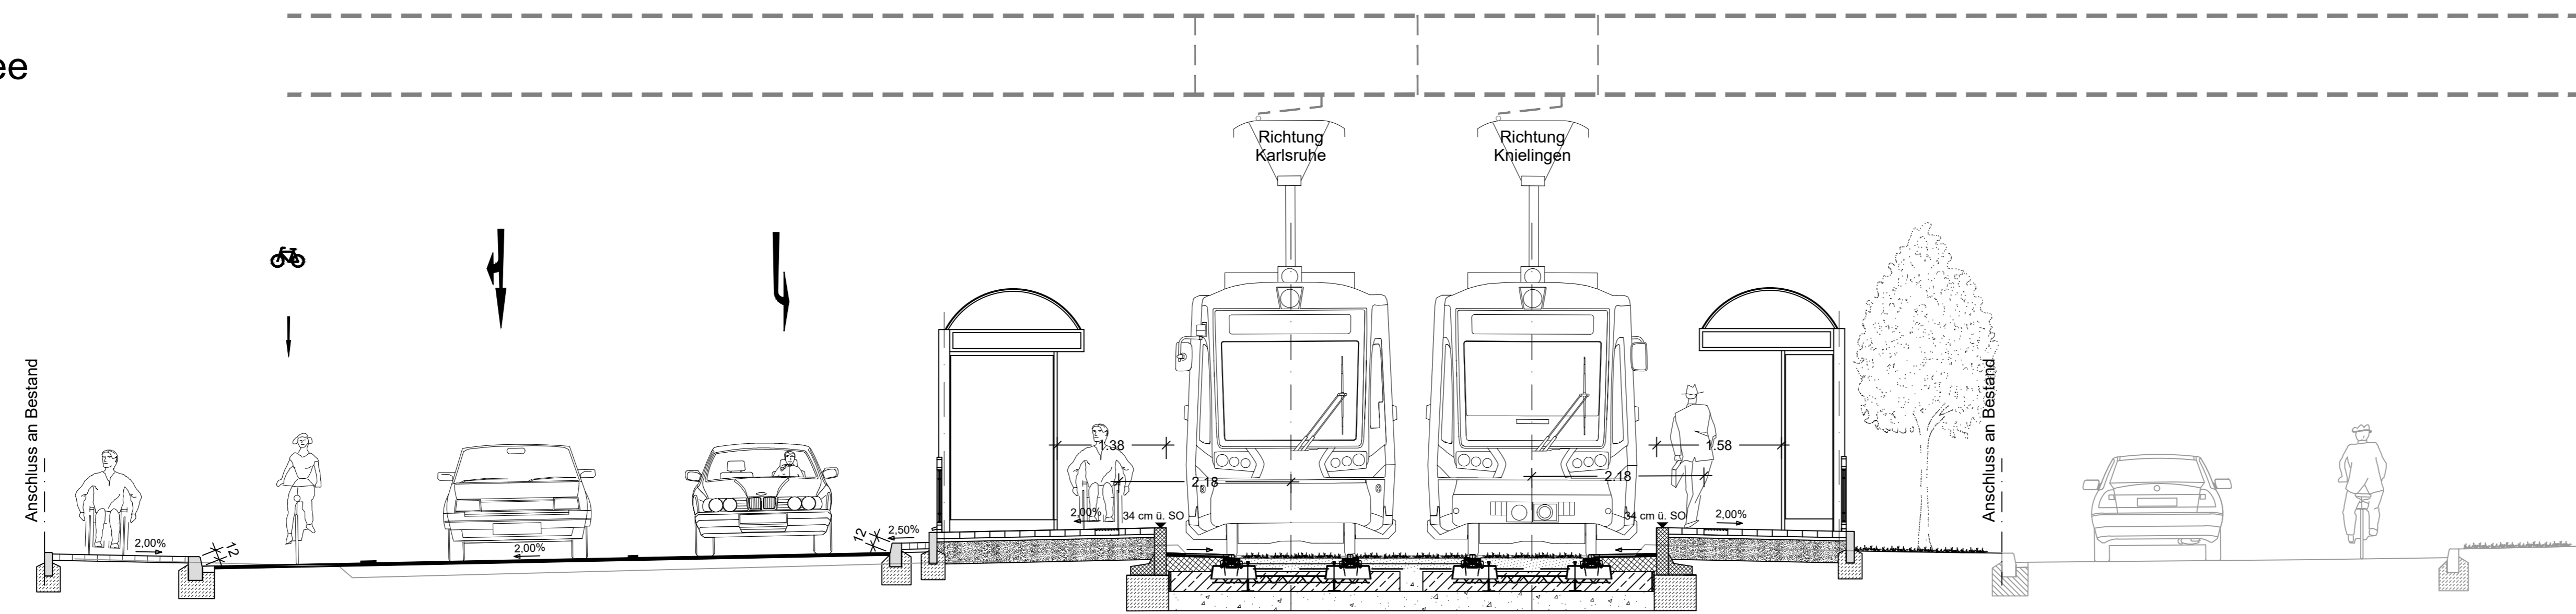


Planung

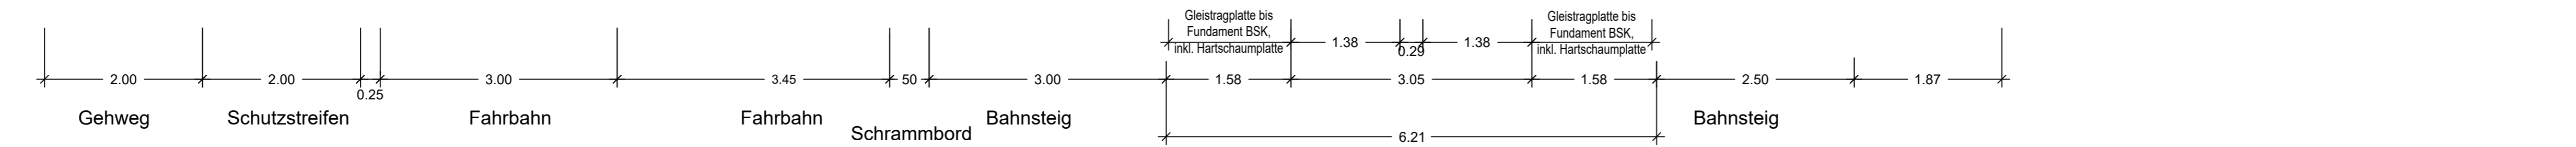

Bestand

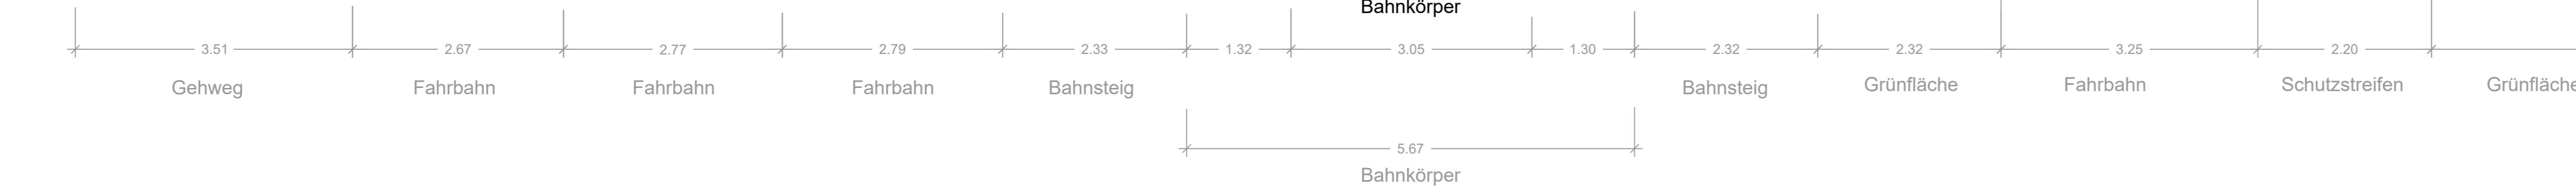

Regelquerschnitt Bereich Baumscheiben

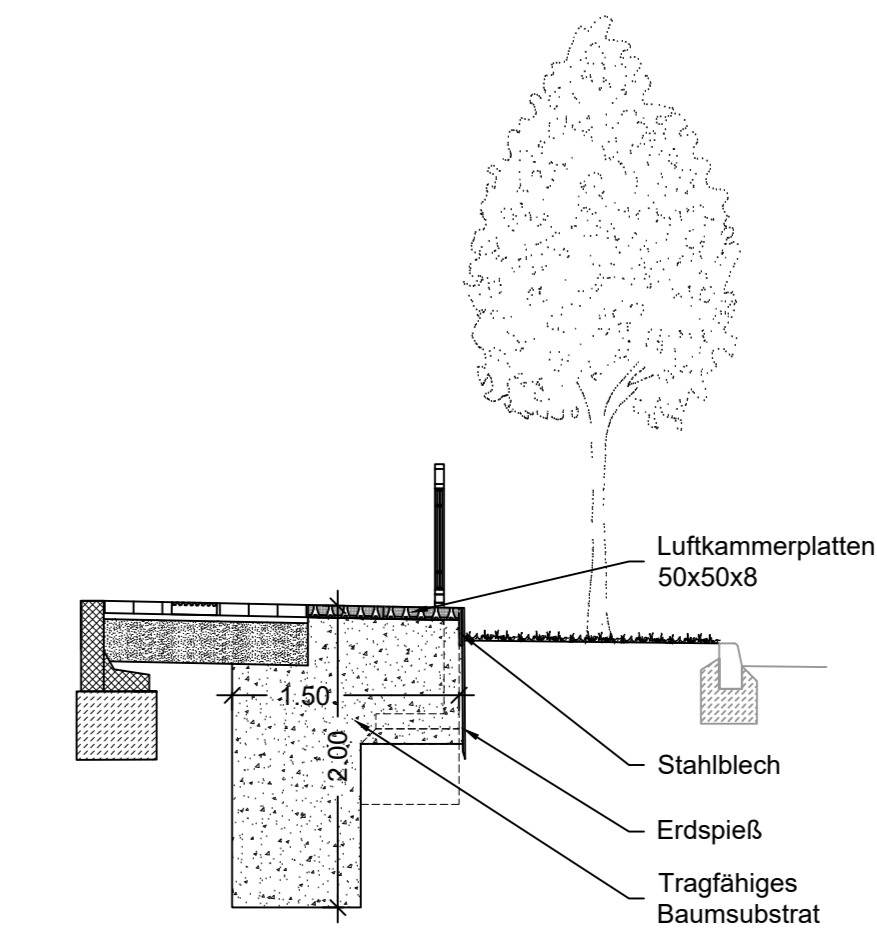

Organisationseinheit		Datum	geprüft/ Unterschrift
Gartenbauamt			
Stadtplanungsamt			
Ordnungsamt			
TBA	Straßenwesen		
Konstruktiver Ingenieurbau / Gewässer			

Index	Name	Datum	Änderung

Planfeststellung nach §28 PBefG

Name	Datum	
bearbeitet SR	10.2023	Mailänder Consult GmbH Mathystraße 13 76133 Karlsruhe T 0721 93280-0 F 0721 93280-10 Karlsruhe, den
gez. Biu	10.2023	
geprüft FrP	05.2024	





Name	Datum	
gez.	05.2024	Verkehrsbetriebe Karlsruhe GmbH Tullastraße 71, 76131 Karlsruhe Telefon 07 21 / 61 07-0 Telefax 07 21 / 61 07-50 09 Karlsruhe, den
geprüft V2-PL	10.07.2024	
V2-PA		
V2-IH	09.08.2024	
VI		
BL		



Strecke	Moltkestraße - Knielingen Lassallestraße	Streckenummer VBK	11700
Maßnahme	Barrierefreier Ausbau der Haltestellen und Fahrleitungsänderung in der Siemensallee in Karlsruhe Nordweststadt / Knielingen	Anlage	6
Darstellung	Regelquerschnitt Hst. Siemensallee	Maßstab	1:50
		Blätter:	6
		Blatt:	5

Regelquerschnitt Rasengleis

Regelquerschnitt Asphaltgleis

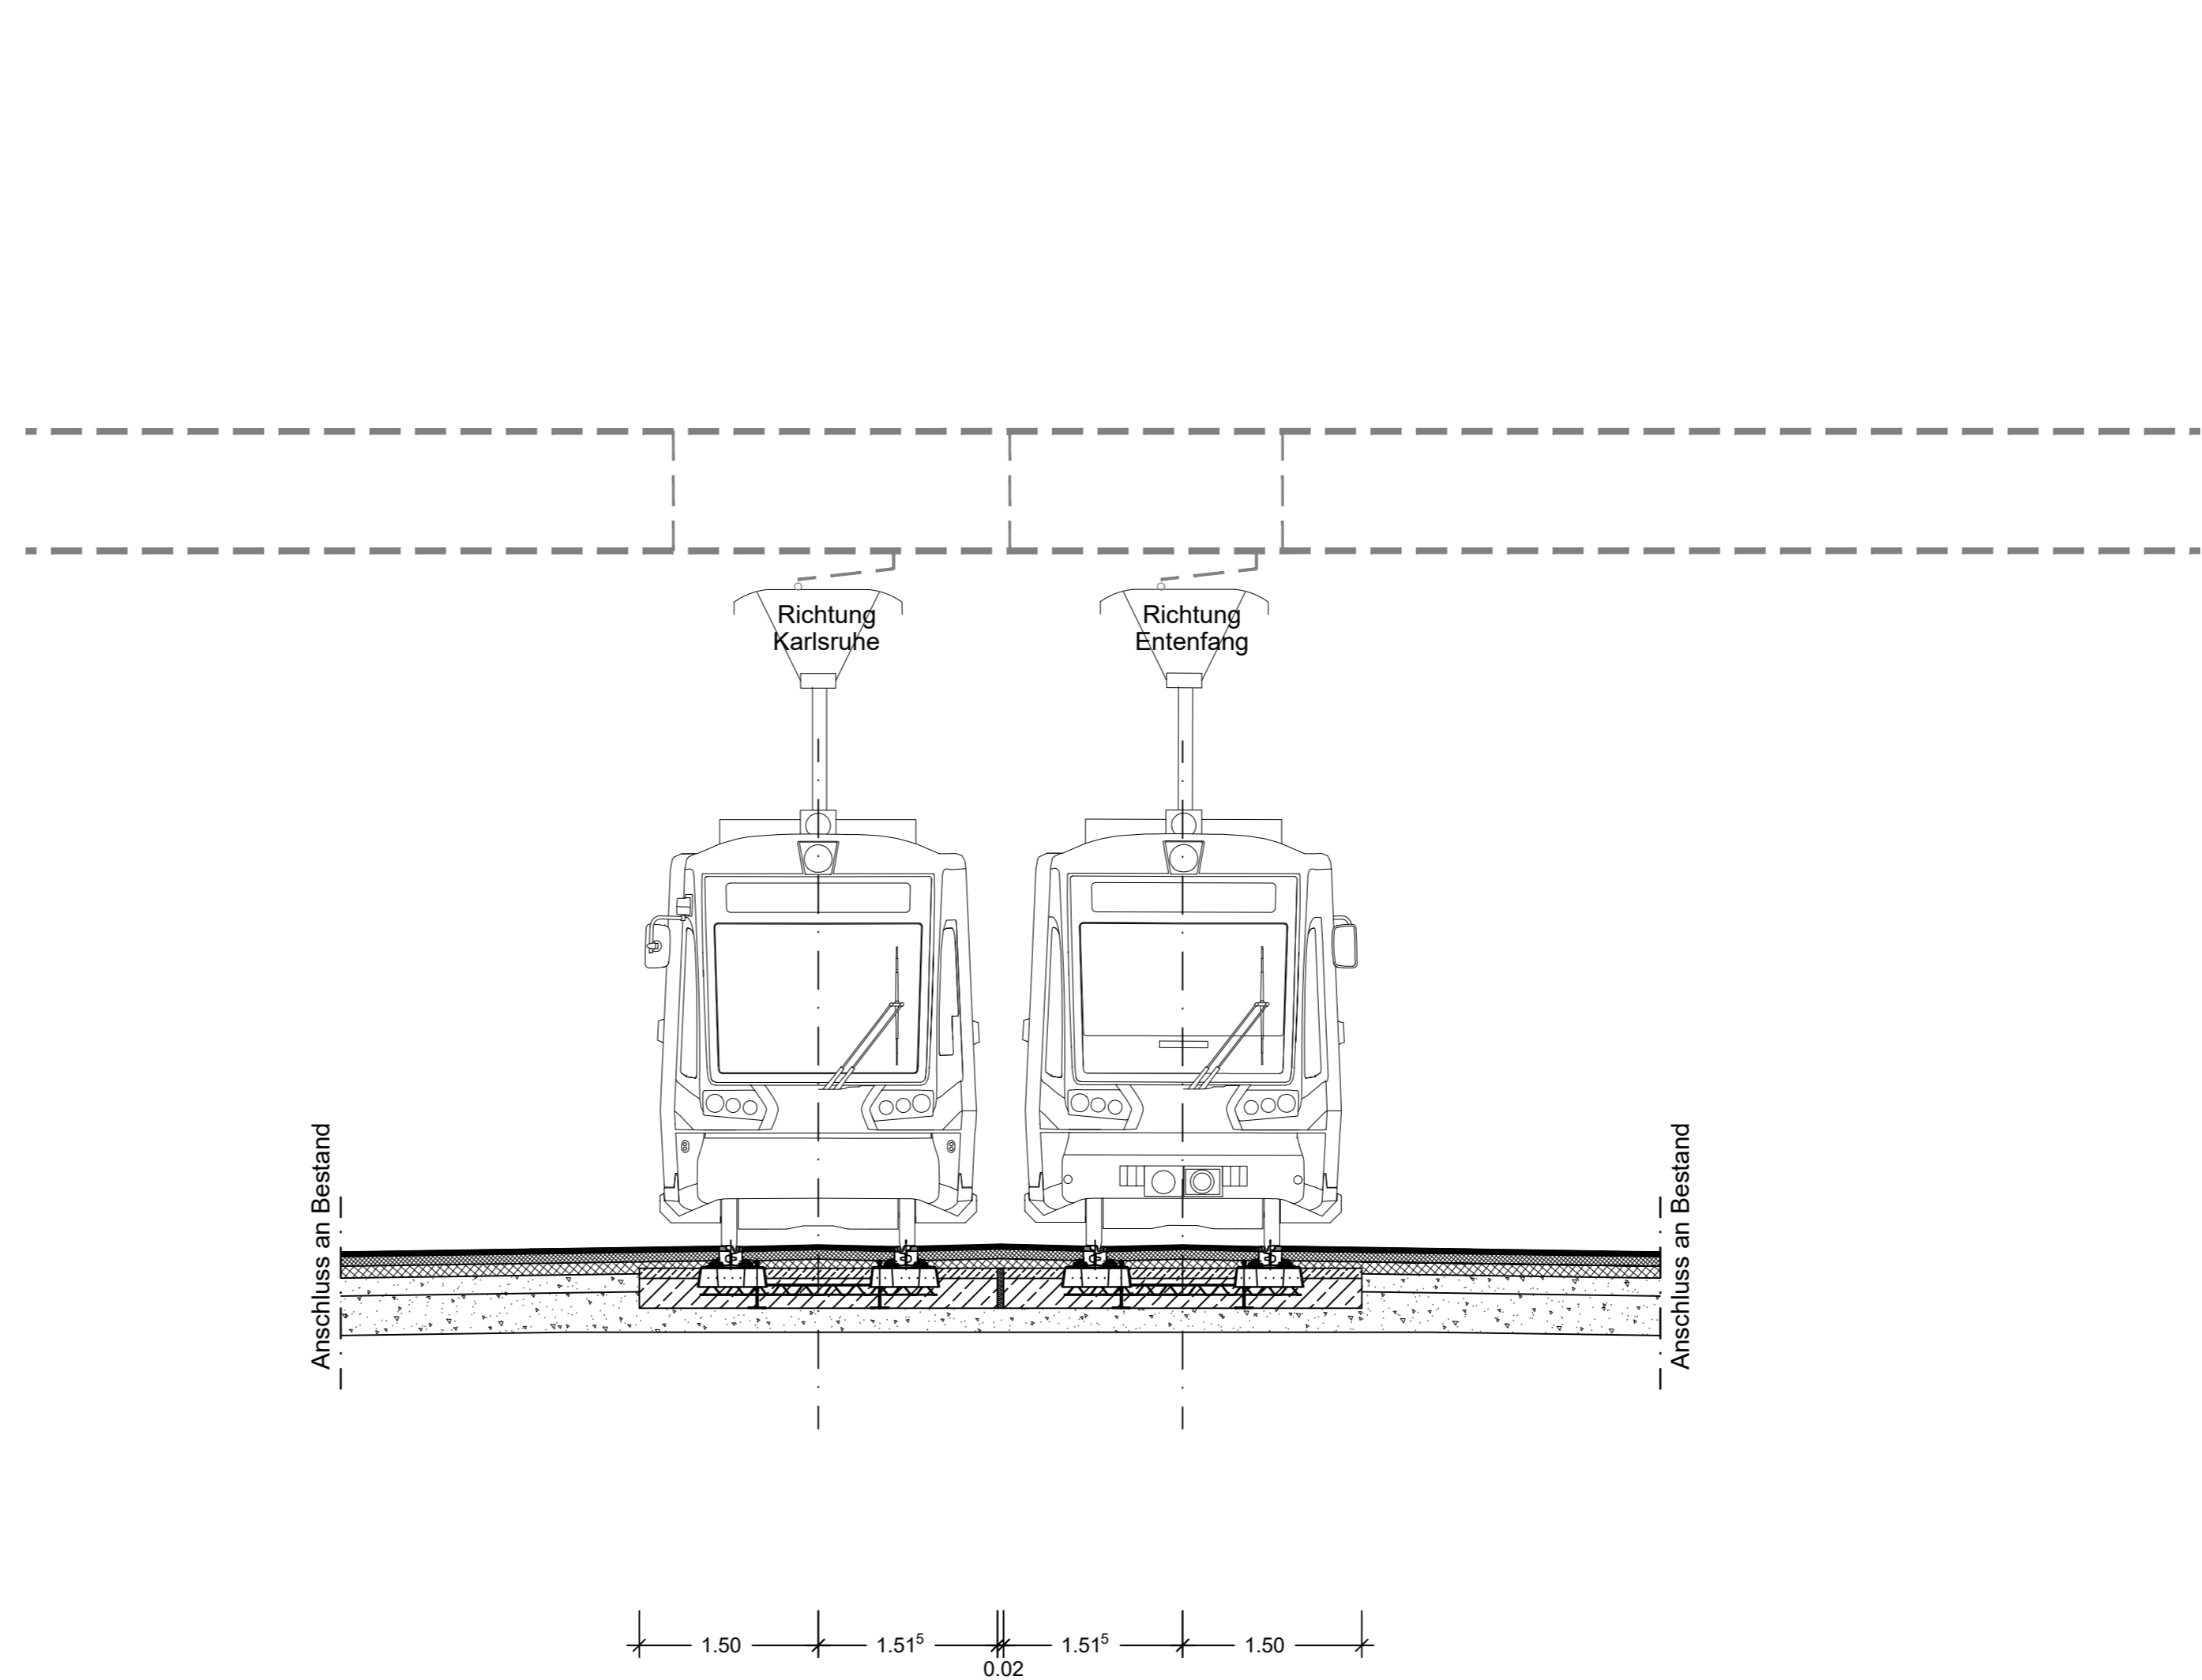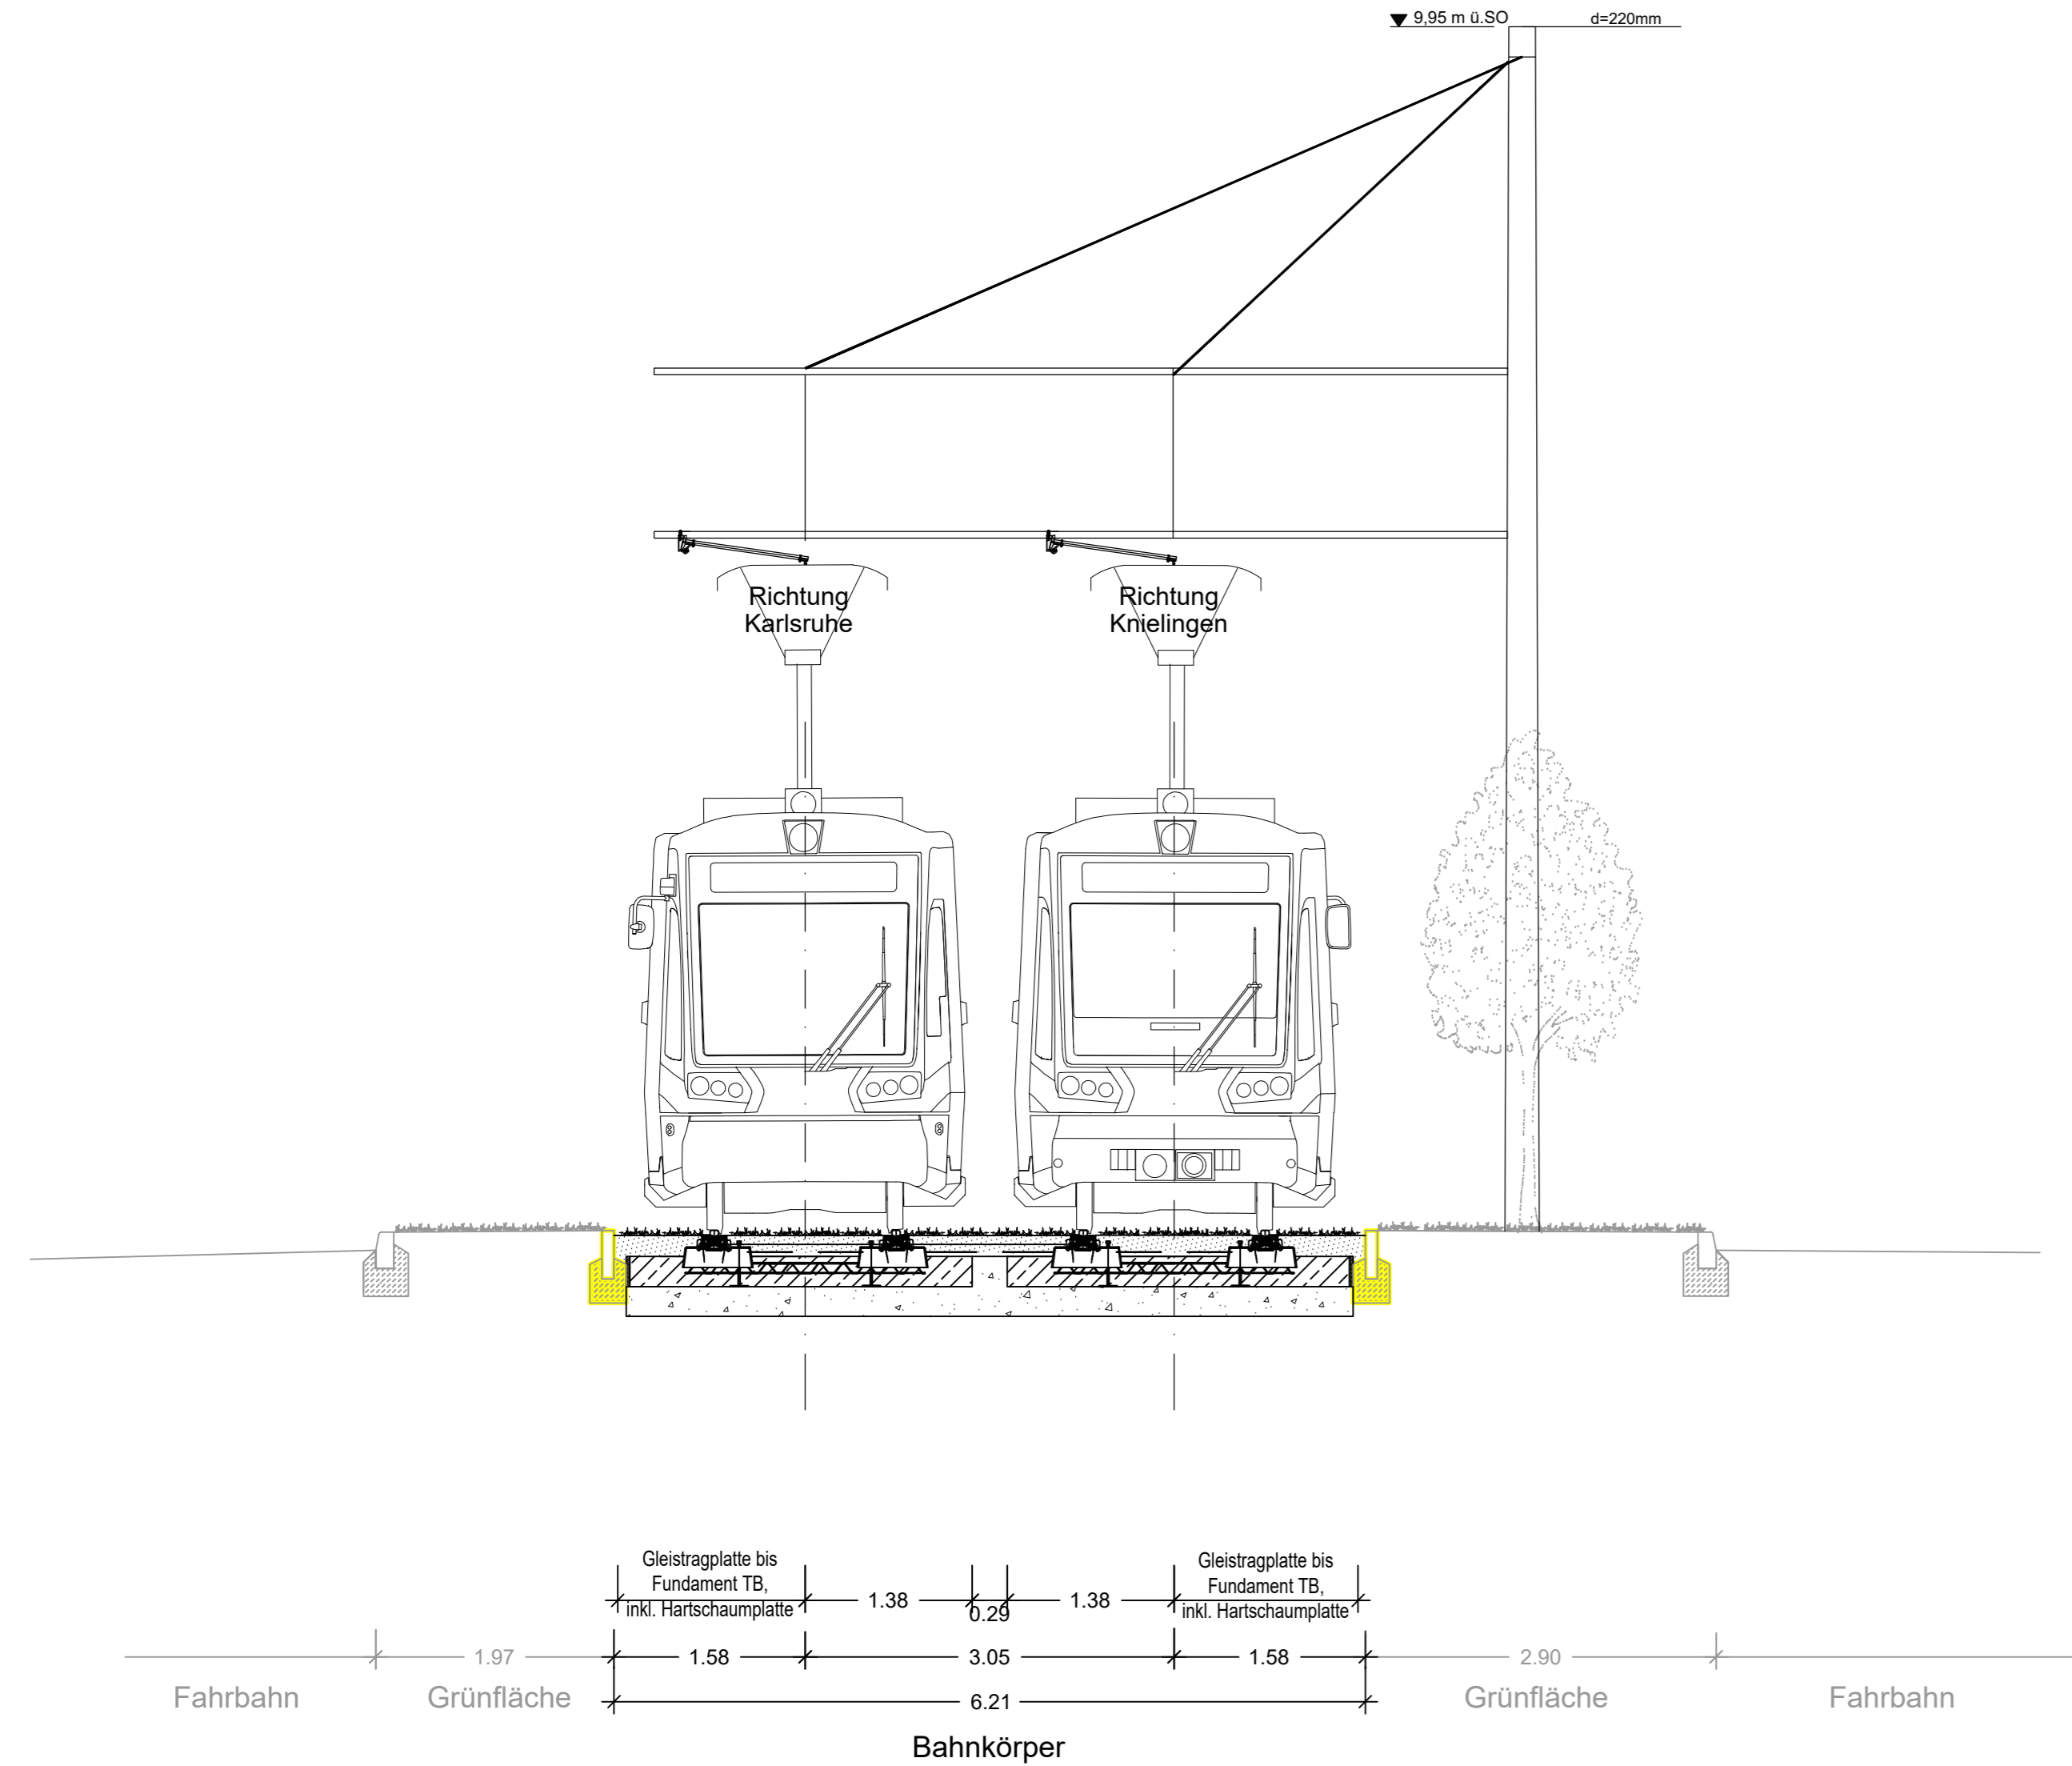

Organisationseinheit	Datum	geprüft/ Unterschrift
Gartenbauamt		
Stadtplanungsamt		
Ordnungsamt		
TBA	Straßenwesen	
	Konstruktiver Ingenieurbau / Gewässer	

Index	Name	Datum	Änderung

Planfeststellung nach §28 PBefG			
bearbeitet	Name	Datum	Mailänder Consult GmbH Mathystraße 13 76133 Karlsruhe T 0721 93280-0 F 0721 93280-10 Karlsruhe, den
gez.	SR	10.2023	
geprüft	Biu	10.2023	
	FrP	05.2024	
gez.	Name	Datum	Verkehrsbetriebe Karlsruhe GmbH Tullastraße 71, 76131 Karlsruhe Telefon 07 21 / 61 07-0 Telefax 07 21 / 61 07-50 09 Karlsruhe, den
geprüft	V2-PL	05.2024	
	V2-PA	10.07.2024	
	V2-IH	09.08.2024	
	VI		
	BL		



Strecke	Moltkestraße - Knielingen Lassallestraße	Streckennummer VBK	11700
	Knoten Klinikum / Moltkestraße - Neureuter Straße Wendeschleife - Lassallestraße Gleisdreieck		
Maßnahme	Barrierefreier Ausbau der Haltestellen und Fahrleitungsänderung in der Siemensallee in Karlsruhe Nordweststadt / Knielingen	Anlage	6
Darstellung	Regelquerschnitt Rasengleis Regelquerschnitt Asphaltgleis	Maßstab	1:50
		Blätter: 6	Blatt: 6

G:\NAH\VERKEHR\1880_VBK_SIEMENSALLEE\04_PLANGEN\PLAENE\RQR_P06K01.DWG