



Anlage zur Satzung der Stadt
Karlsruhe über die Kfz- und
Fahrradstellplatzverpflichtung
für Wohnungen
(Stellplatzsatzung)

Zonen 1 bis 3 gemäß § 2 Abs. 1
der Stellplatzsatzung

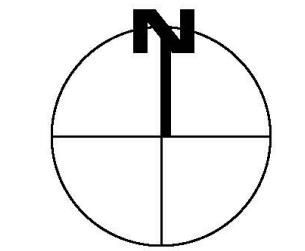

Entwurf


Maßstab: 1 : 20.000

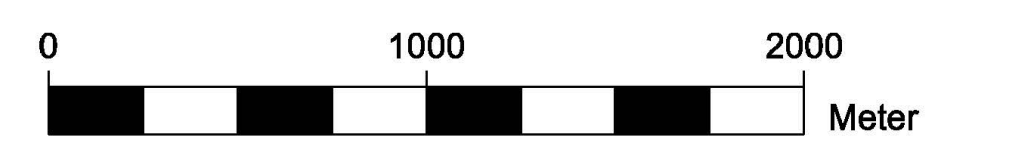

Karlsruhe, 4. Oktober 2024
Stadtplanungsamt:

Fassung vom: 08.10.2025

ZEICHENERKLÄRUNG

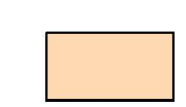-  Zone 1
-  Zone 2
-  Zone 3

