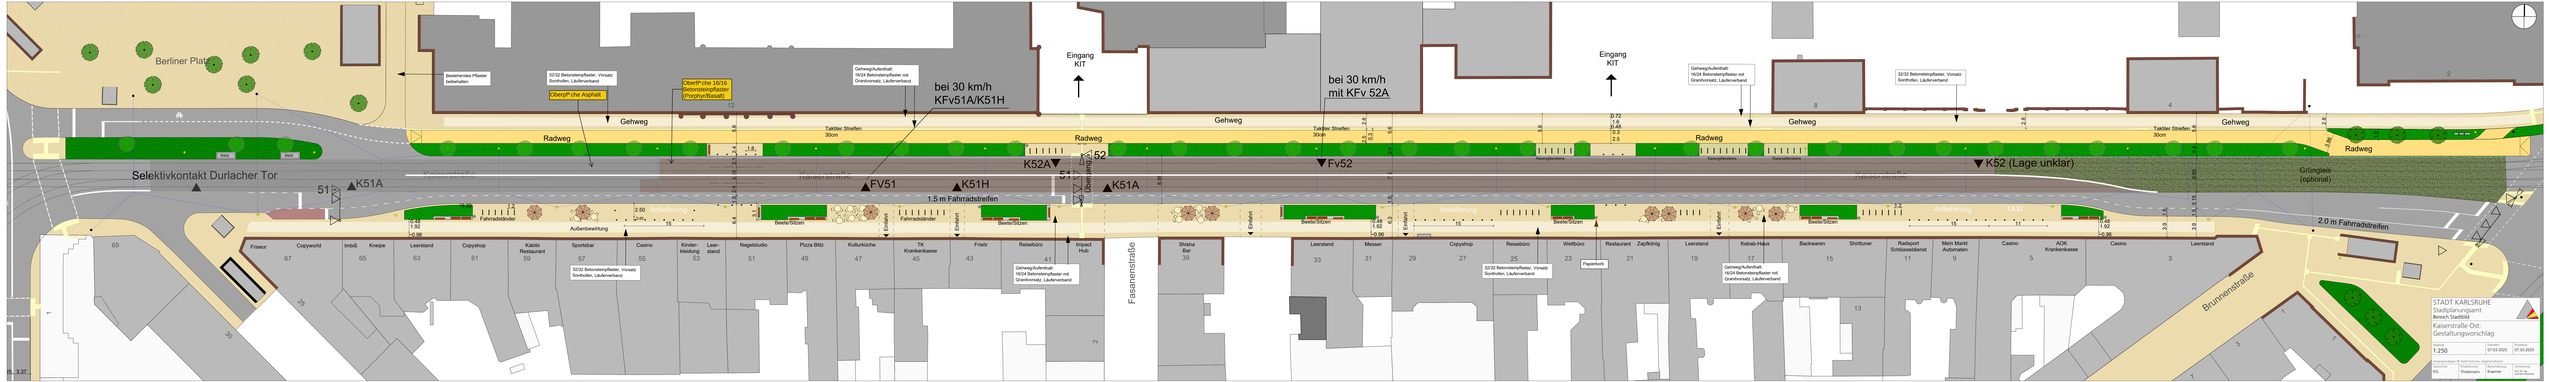
Berliner Platz
Selektivkontakt Durlacher Tor
K51A
K51
Bestehendes Pflaster beibehalten
32/32 Betonsteinpflaster, Versatz Sonthofen, Läuferverband
OberPF.che Asphalt
OberPF.che 16/16 Betonsteinpflaster (Porphyr/Basalt)
Gehweg/Aufenthalt: 16/24 Betonsteinpflaster mit Granitvorsatz, Läuferverband
bei 30 km/h
KFv51A/K51H
Eingang KIT
bei 30 km/h
mit KFv 52A
Eingang KIT
Gehweg/Aufenthalt: 16/24 Betonsteinpflaster mit Granitvorsatz, Läuferverband
32/32 Betonsteinpflaster, Versatz Sonthofen, Läuferverband
Gehweg
Taktiler Streifen 30cm
Radweg
K52A
K52
Oberleitung
Fv52
K52 (Lage unklar)
Grünfläche (optional)
Hardtstraße
FV51
K51H
K51A
1.5 m Fahrradstreifen
2.0 m Fahrradstreifen
Fahrradständer
Außenbewirtung
Anlieferung
Beete/Sitzen
Einfahrt
TAXI
Fassanenstraße
Brunnenstraße
Friseur
Copyworld
Imbiß
Kneipe
Leerstand
Copyshop
Kabbli Restaurant
Sportsbar
Casino
Kinder-kleidung
Leer-stand
Nagelstudio
Pizza Blitz
Kulturküche
TK Krankenkasse
Friseur
Reisebüro
Impact Hub
Shisha Bar
Leerstand
Messer
Copyshop
Reisebüro
Wettbüro
Restaurant
Zapfkönig
Leerstand
Kebab-Haus
Backwaren
Shrittuner
Radsport Schlüsseldienst
Mein Markt Automaten
Casino
AOK Krankenkasse
Casino
Leerstand
Papierkorb
STADT KARLSRUHE
Stadtplanungsamt
Bereich Stadtbild
Kaiserstraße Ost:
Gestaltungsvorschlag
1:250
07.03.2025
07.03.2025
Kaiserstraße/Hardtstraße
Gezeichnet: KG
Projektleitung: Thielengel
Bearbeitung: Kraemer
Genehmigt: Dr.-Ing. Dipl.-Ing. Hermann